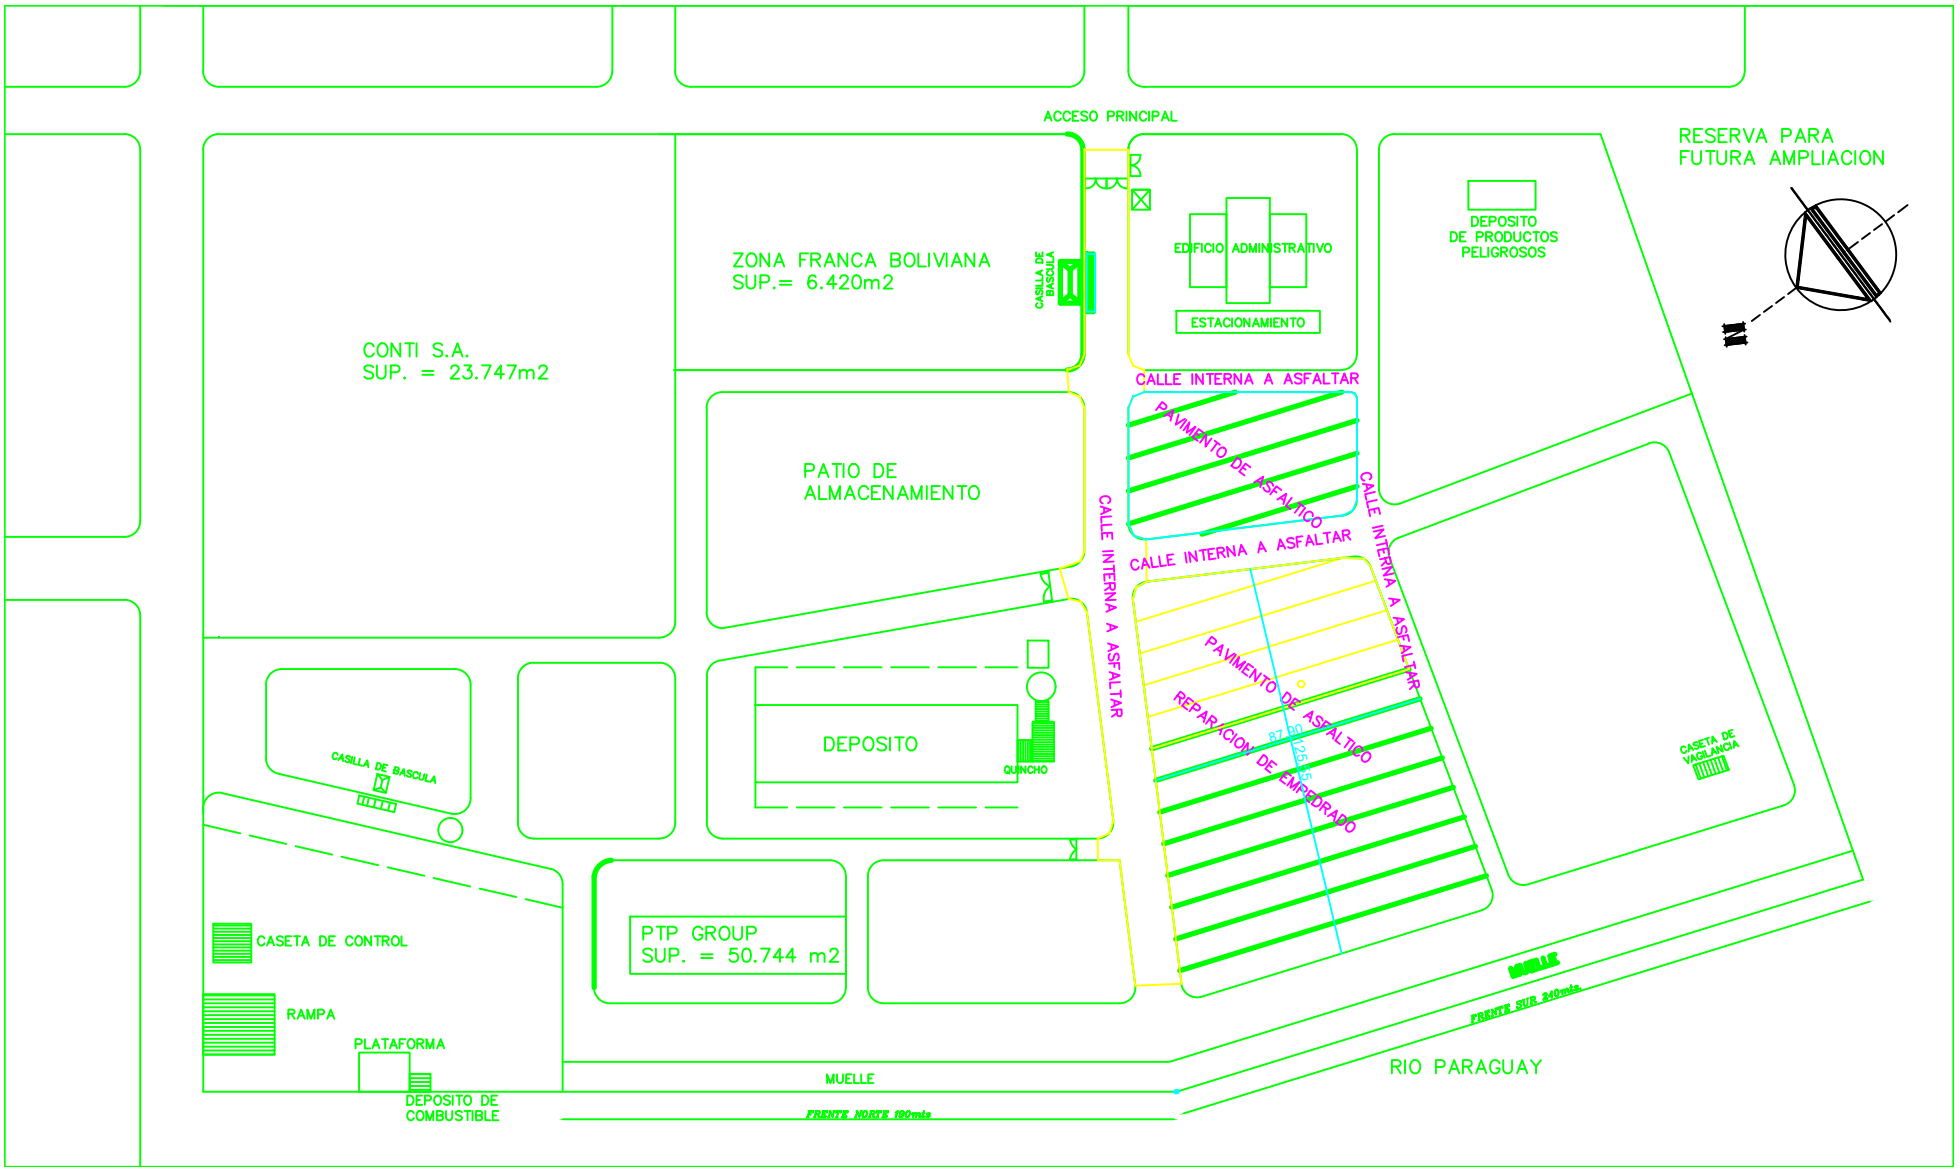
ACCESO PRINCIPAL
RESERVA PARA
FUTURA AMPLIACION
ZONA FRANCA BOLIVIANA
SUP.= 6.420m2
CASILLA DE BASCULA
EDIFICIO ADMINISTRATIVO
ESTACIONAMIENTO
DEPOSITO
DE PRODUCTOS
PELIGROSOS
CONTI S.A.
SUP. = 23.747m2
CALLE INTERNA A ASFALTAR
PAVIMENTO DE ASFALTICO
PATIO DE
ALMACENAMIENTO
CALLE INTERNA A ASFALTAR
CALLE INTERNA A ASFALTAR
CALLE INTERNA A ASFALTAR
PAVIMENTO DE ASFALTICO
REPARACION DE EMPEDRADO
87.80
12.50
DEPOSITO
QUINCHO
CASILLA DE BASCULA
CASETA DE
VIGILANCIA
PTP GROUP
SUP. = 50.744 m2
CASETA DE CONTROL
RAMPA
PLATAFORMA
DEPOSITO DE
COMBUSTIBLE
MUELLE
FRENTE SUR 240mts.
MUELLE
FRENTE NORTE 190mts
RIO PARAGUAY
N