PLANOS DEL LOTE 1

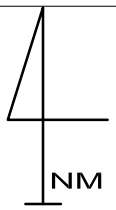

Peatonal

La Terraza

Plazita-Hotel

PEATONAL

Calle Humaitá

PARQUE

Calle 22 de Setiembre

Calle Yabebyry

150m

7m

PLAZA

Seccional colorada

TRABAJO A EJECUTAR

1050 m2 de Adoquinado

314 m. de Cordón

REFERENCIA

ADOQUINADO EXISTENTE

ADOQUINADO A CONSTRUIR

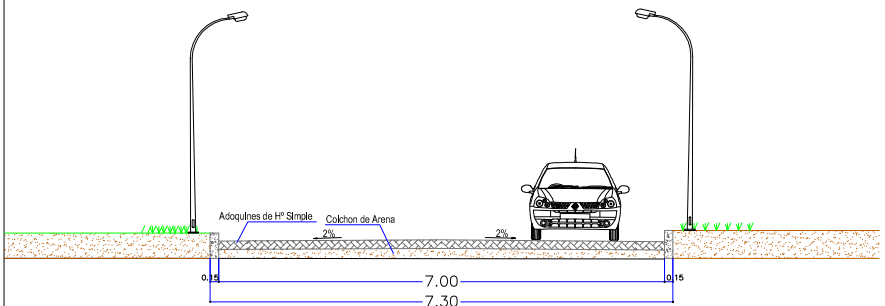

CORTE A – A
Escala 1:100

GOBERNACION DE ÑEEMBUCÚ

OBRA: ADOQUINADO

UBICACION: CALLE YABEBYRY ENTRE CALLE HUMAITA Y CALLE 22 DE SEPTIEMBRE

SOLICITANTE:

RESPONSABLE
ARQ. LUIS AYALA

PLANOS DEL LOTE 2

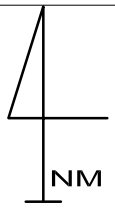

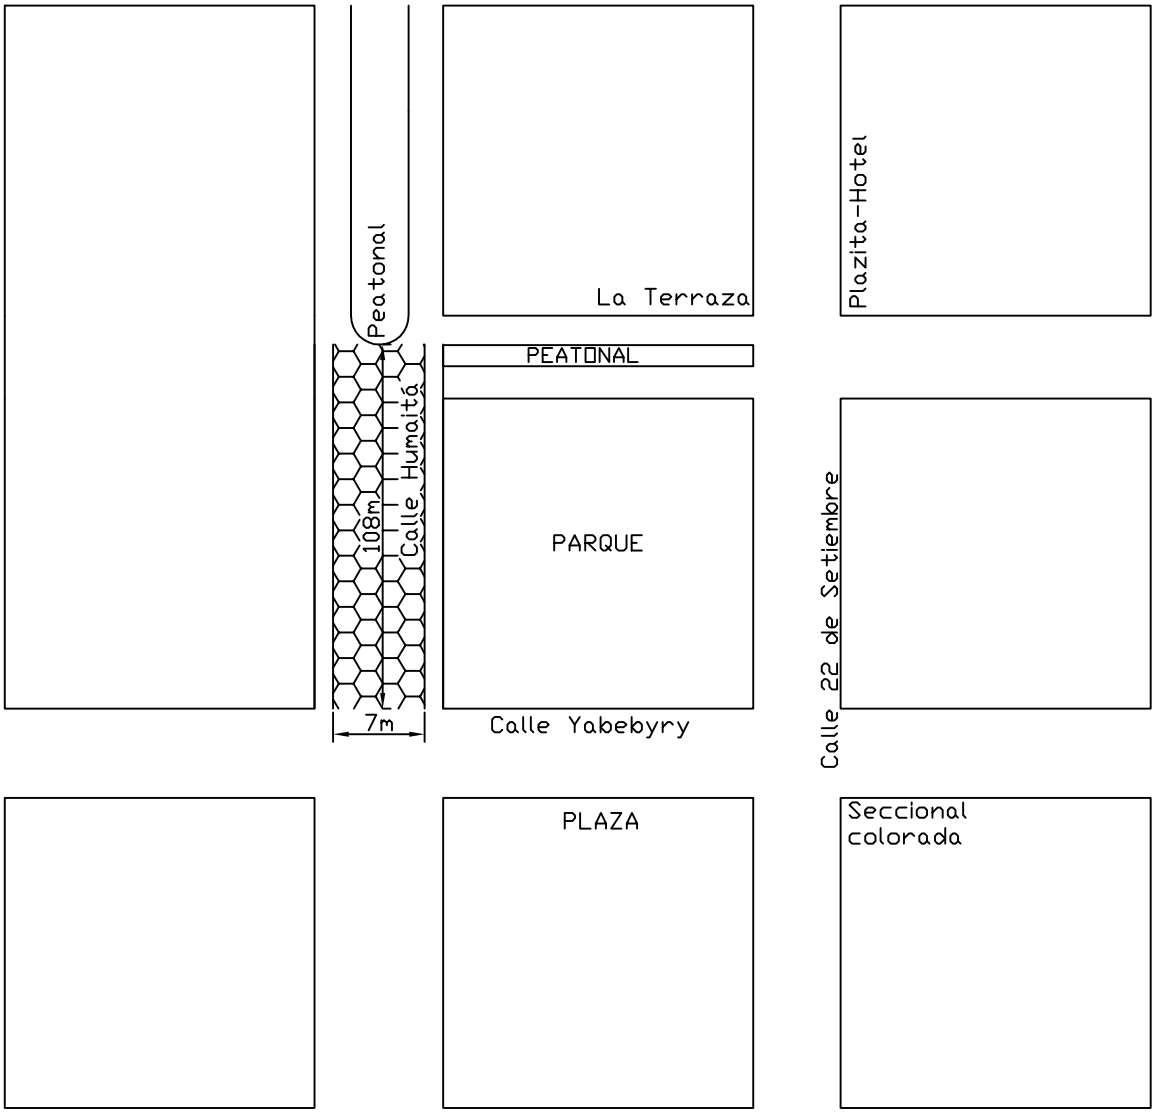

TRABAJO A EJECUTAR

756 m2 de Adoquinado

230 m. de Cordón

REFERENCIA

ADOQUINADO EXISTENTE

ADOQUINADO A CONSTRUIR

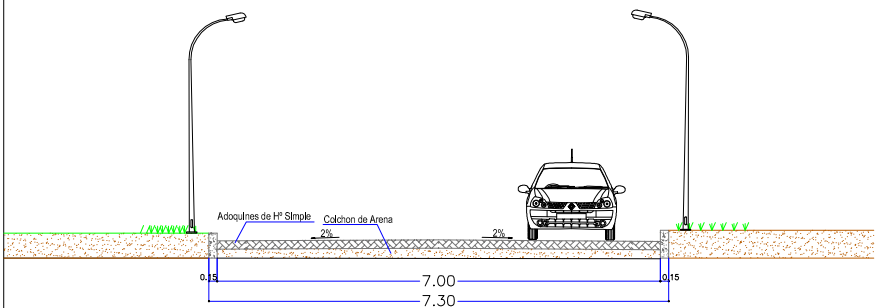

CORTE A – A
Escala 1:100

GOBERNACION DE ÑEEMBUCÚ

OBRA: ADOQUINADO

UBICACION: CALLE HUMAITA ENTRE YABEBYRY Y PEATONAL

SOLICITANTE:

RESPONSABLE
ARQ. LUIS AYALA

PLANOS DEL LOTE 3

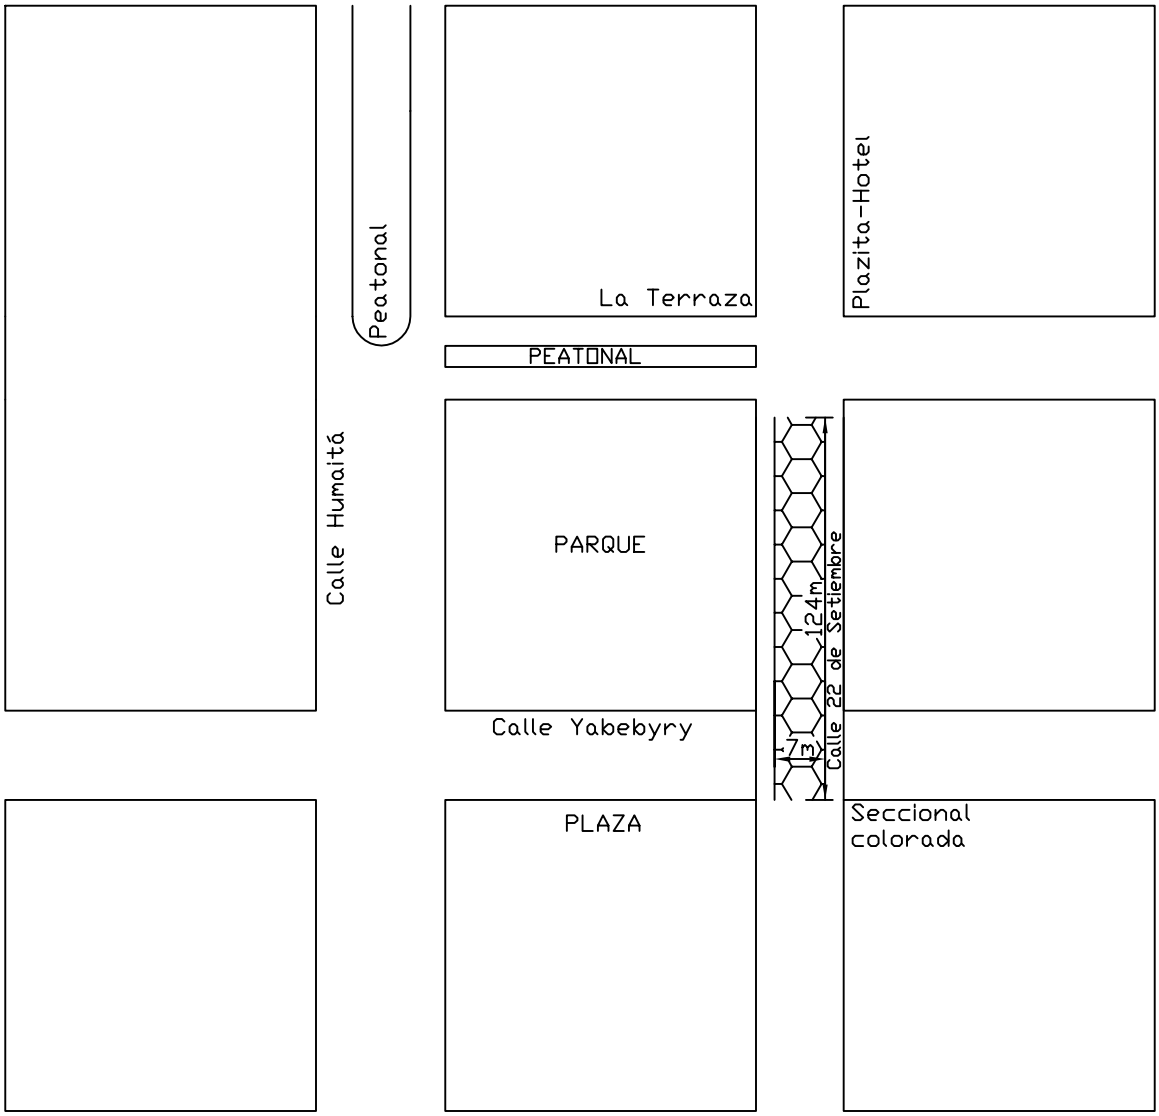

TRABAJO A EJECUTAR

868 m2 de Adoquinado

262 m. de Cordón

REFERENCIA

ADOQUINADO EXISTENTE

ADOQUINADO A CONSTRUIR

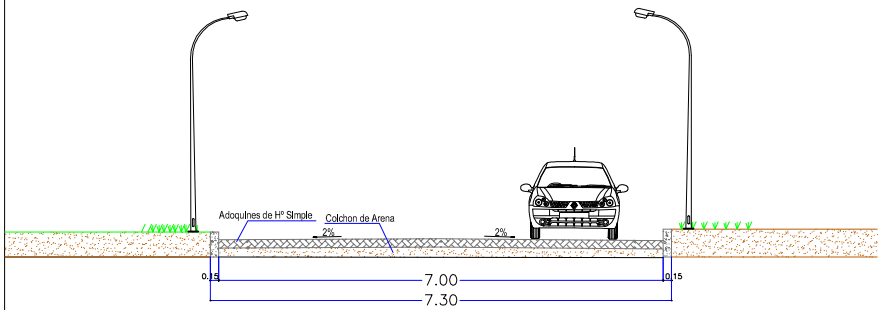

CORTE A – A
Escala 1:100

GOBERNACION DE ÑEEMBUCÚ

OBRA: ADOQUINADO

UBICACION: CALLE 22 DE SEPTIEMBRE ENTRE CALLE YABEBYRY Y PEATONAL

SOLICITANTE:

RESPONSABLE
ARQ. LUIS AYALA

PLANOS DEL LOTE 4

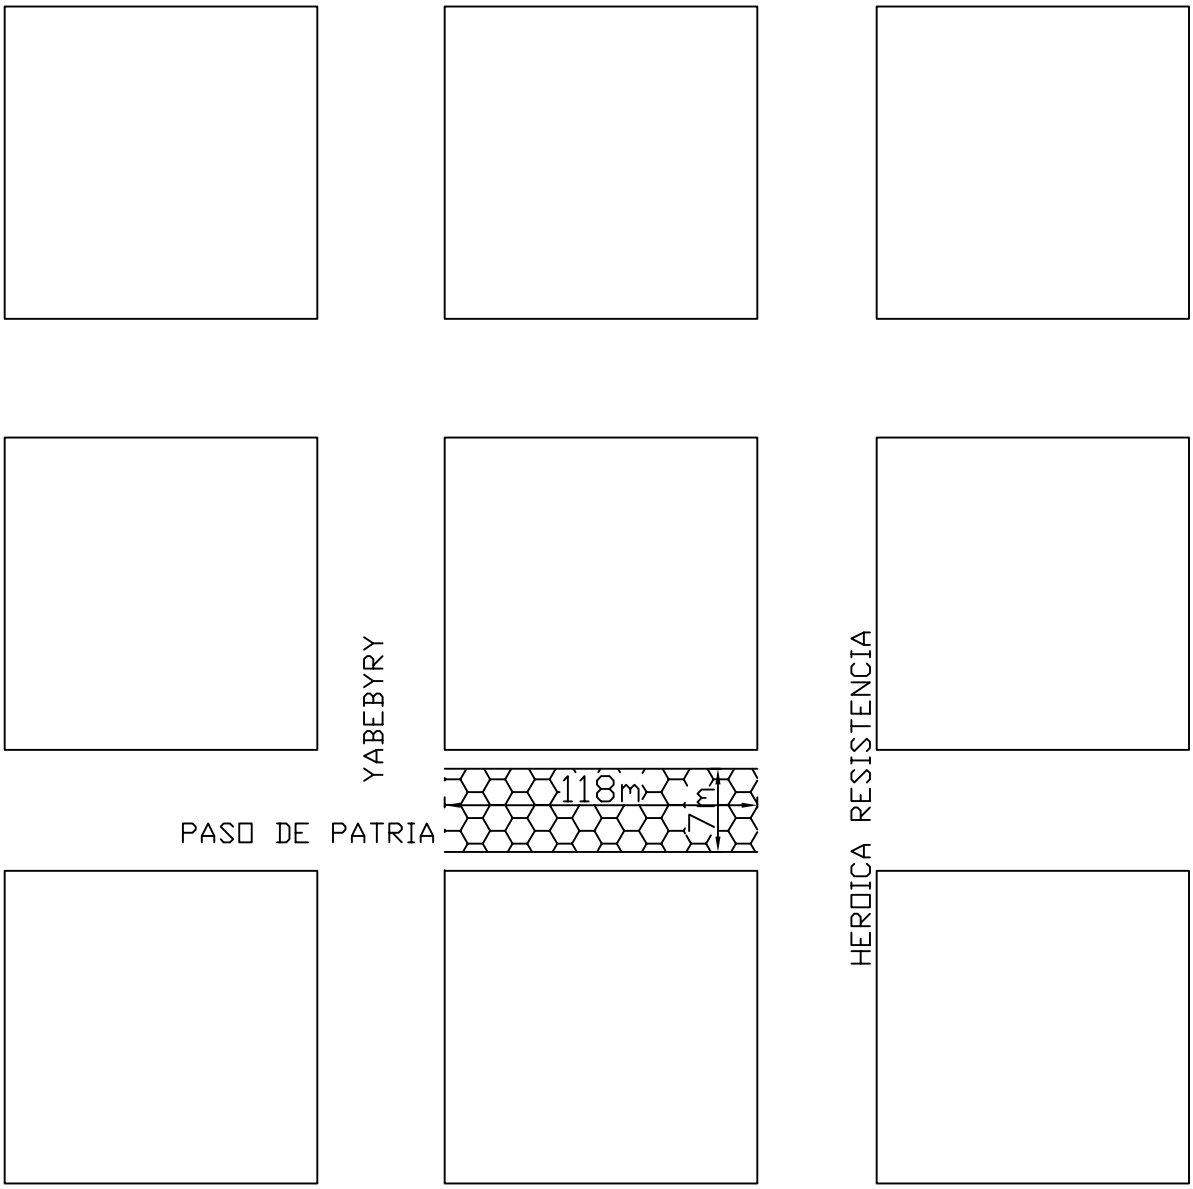

TRABAJO A EJECUTAR

826 m2 de Adoquinado

250 m. de Cordón

REFERENCIA

ADOQUINADO EXISTENTE

ADOQUINADO A CONSTRUIR

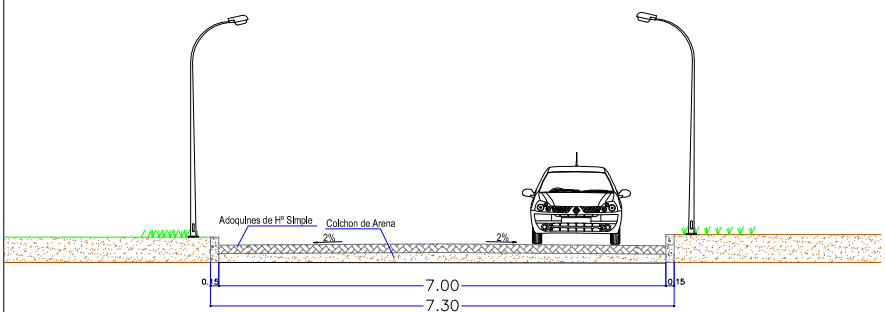

CORTE A – A
Escala 1:100

GOBERNACION DE ÑEEMBUCÚ

OBRA: ADOQUINADO

UBICACION: CALLE PASO DE PATRIA ENTRE HEROICA RESISTENCIA Y YABEBYRY

SOLICITANTE:

RESPONSABLE
ARQ. LUIS AYALA