PROYECTO : PAVIMENTO TIPO ADOQUIN – FACET - UNC/2020

Nombre:	PAVIMENTO DE ADOQUIN FACET
Zona:	21 K
Abscisa:	458002.00 m E
Norte:	7411222.00 m S

GEOLOCALIZACION

Arq. Francisco Solano López Arrua
Director de Planificación y Fiscalización de Obras
Universidad Nacional de Concepción

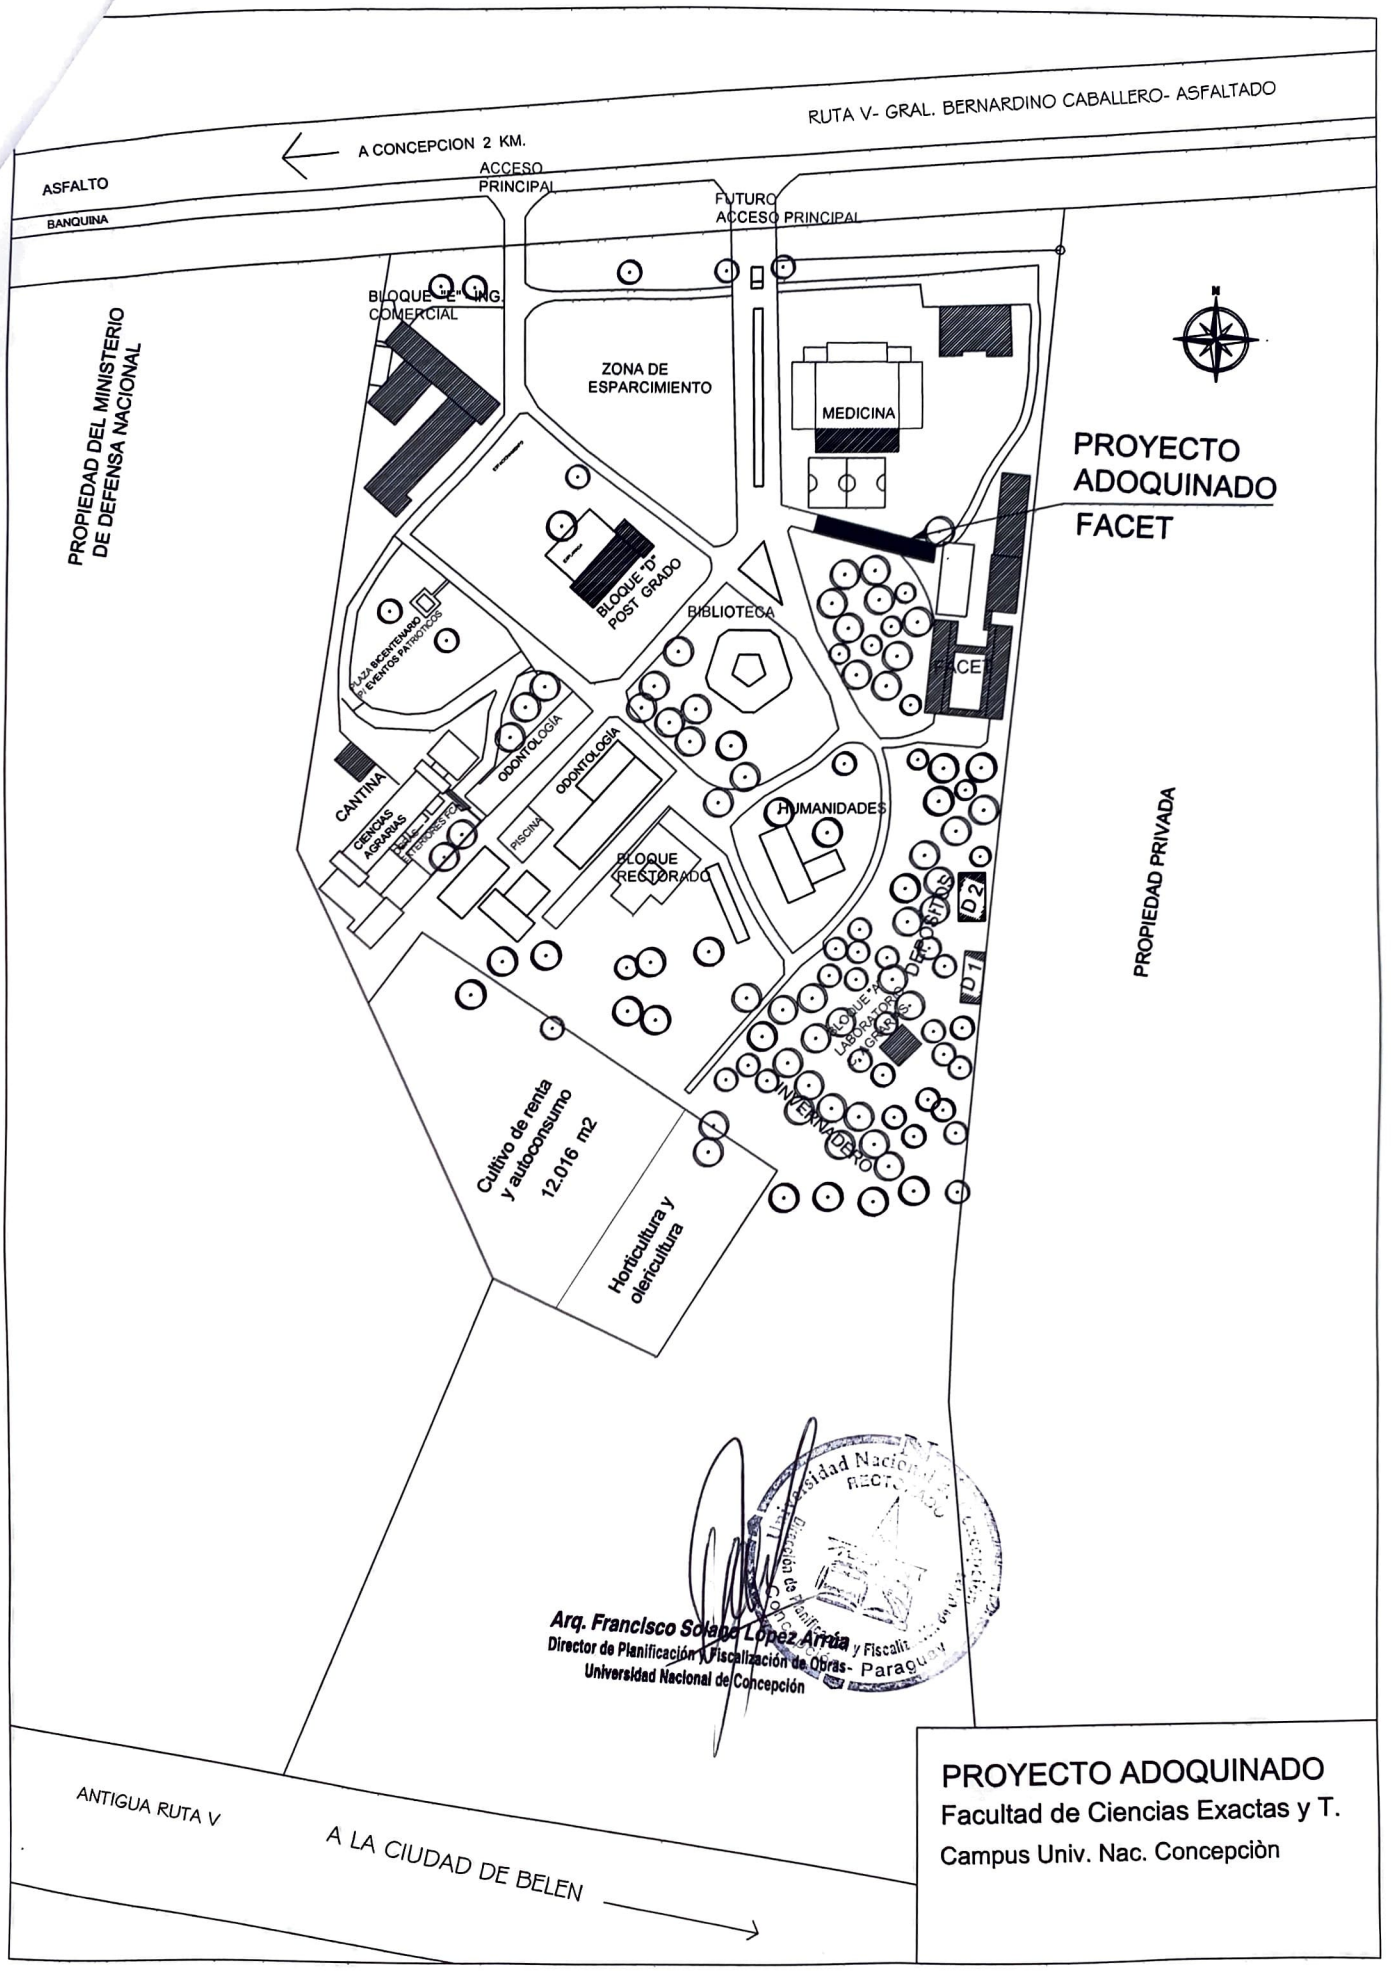

Arq. Francisco Solano López Arrua
Director de Planificación y Fiscalización de Obras
Universidad Nacional de Concepción

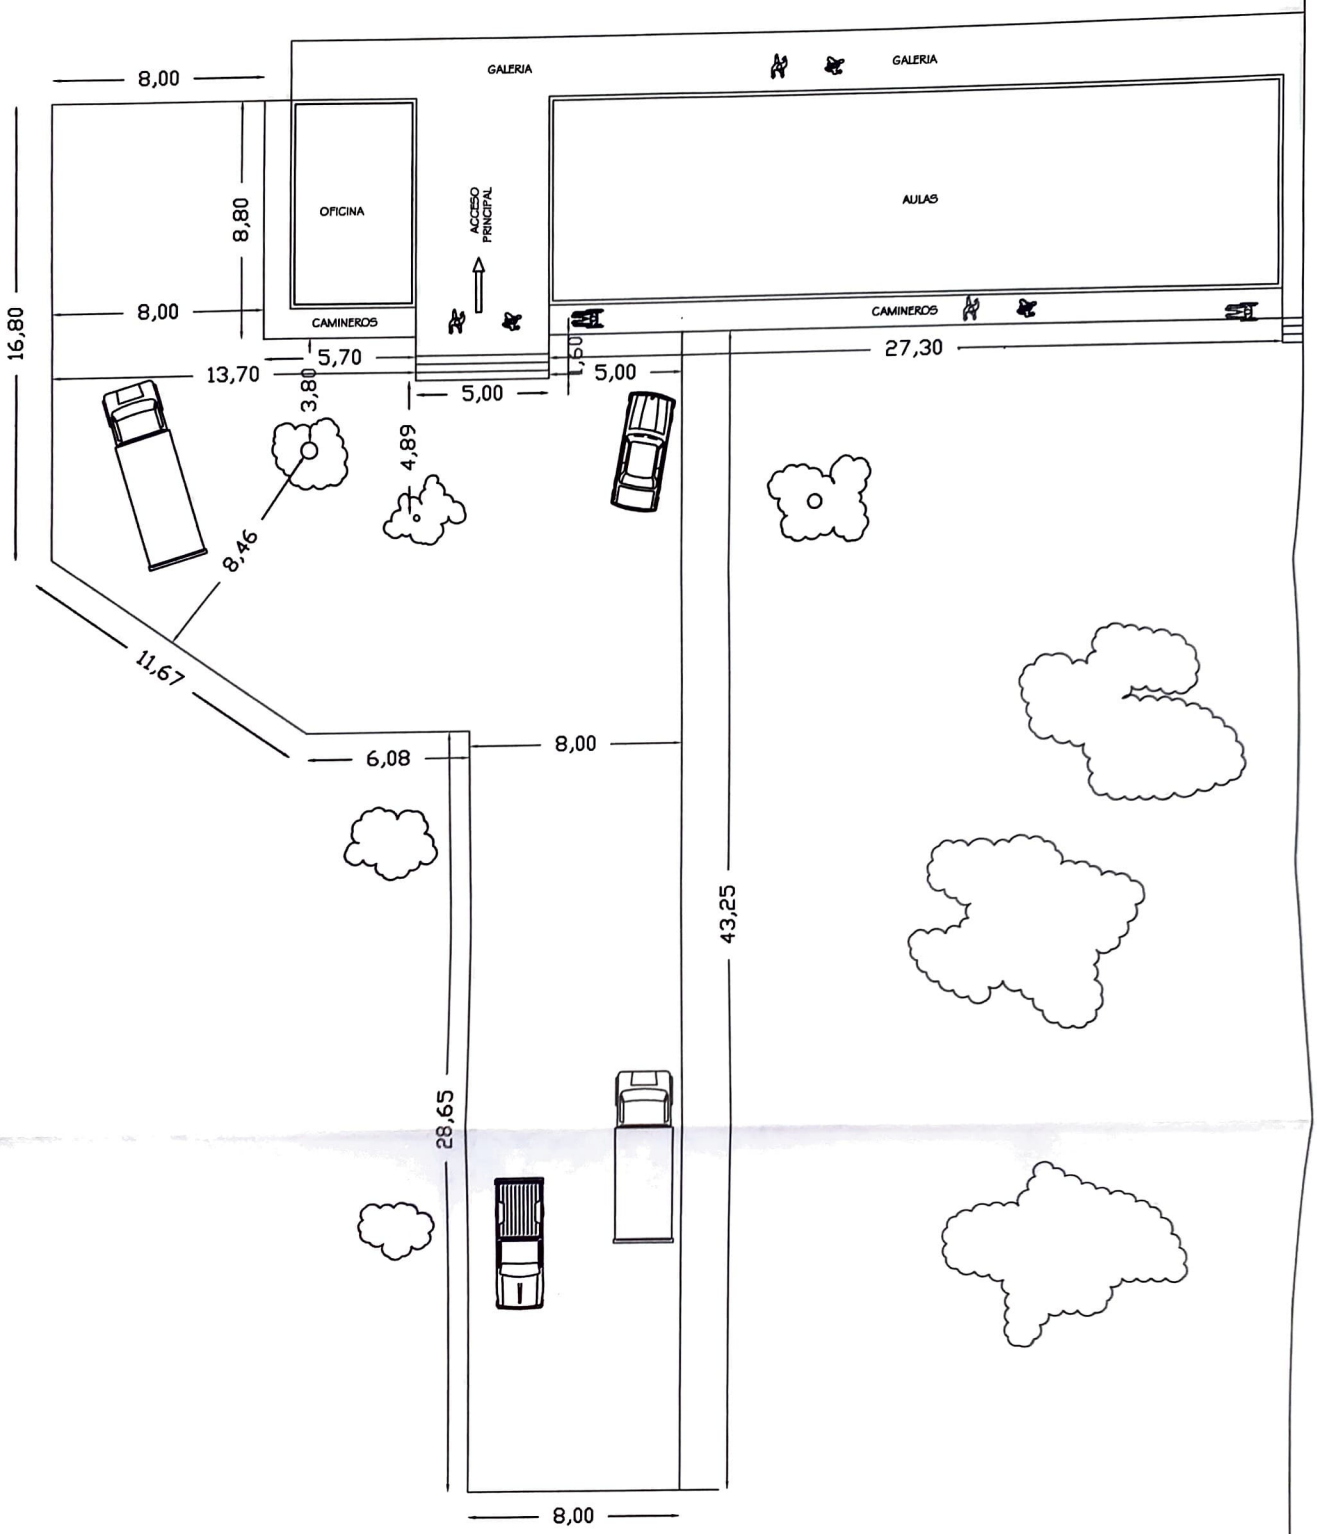

PLANTA GENERAL ACOTADA
Escala 1/200

PROYECTO : PAVIMENTO DE ADOQUIN - FACET	SUPERFICIE A INTERVENIR : 600 m2
PROPIETARIO : UNIV. NACIONAL DE CONCEPCION	Profesional : Arq. Francisco Lopez RMC : 12859
Facultad de Ciencias Exactas y Tecnologicas (FACET)	

Arq. Francisco Solano López Arrúa
Director de Planificación y Fiscalización de Obras
Universidad Nacional de Concepción

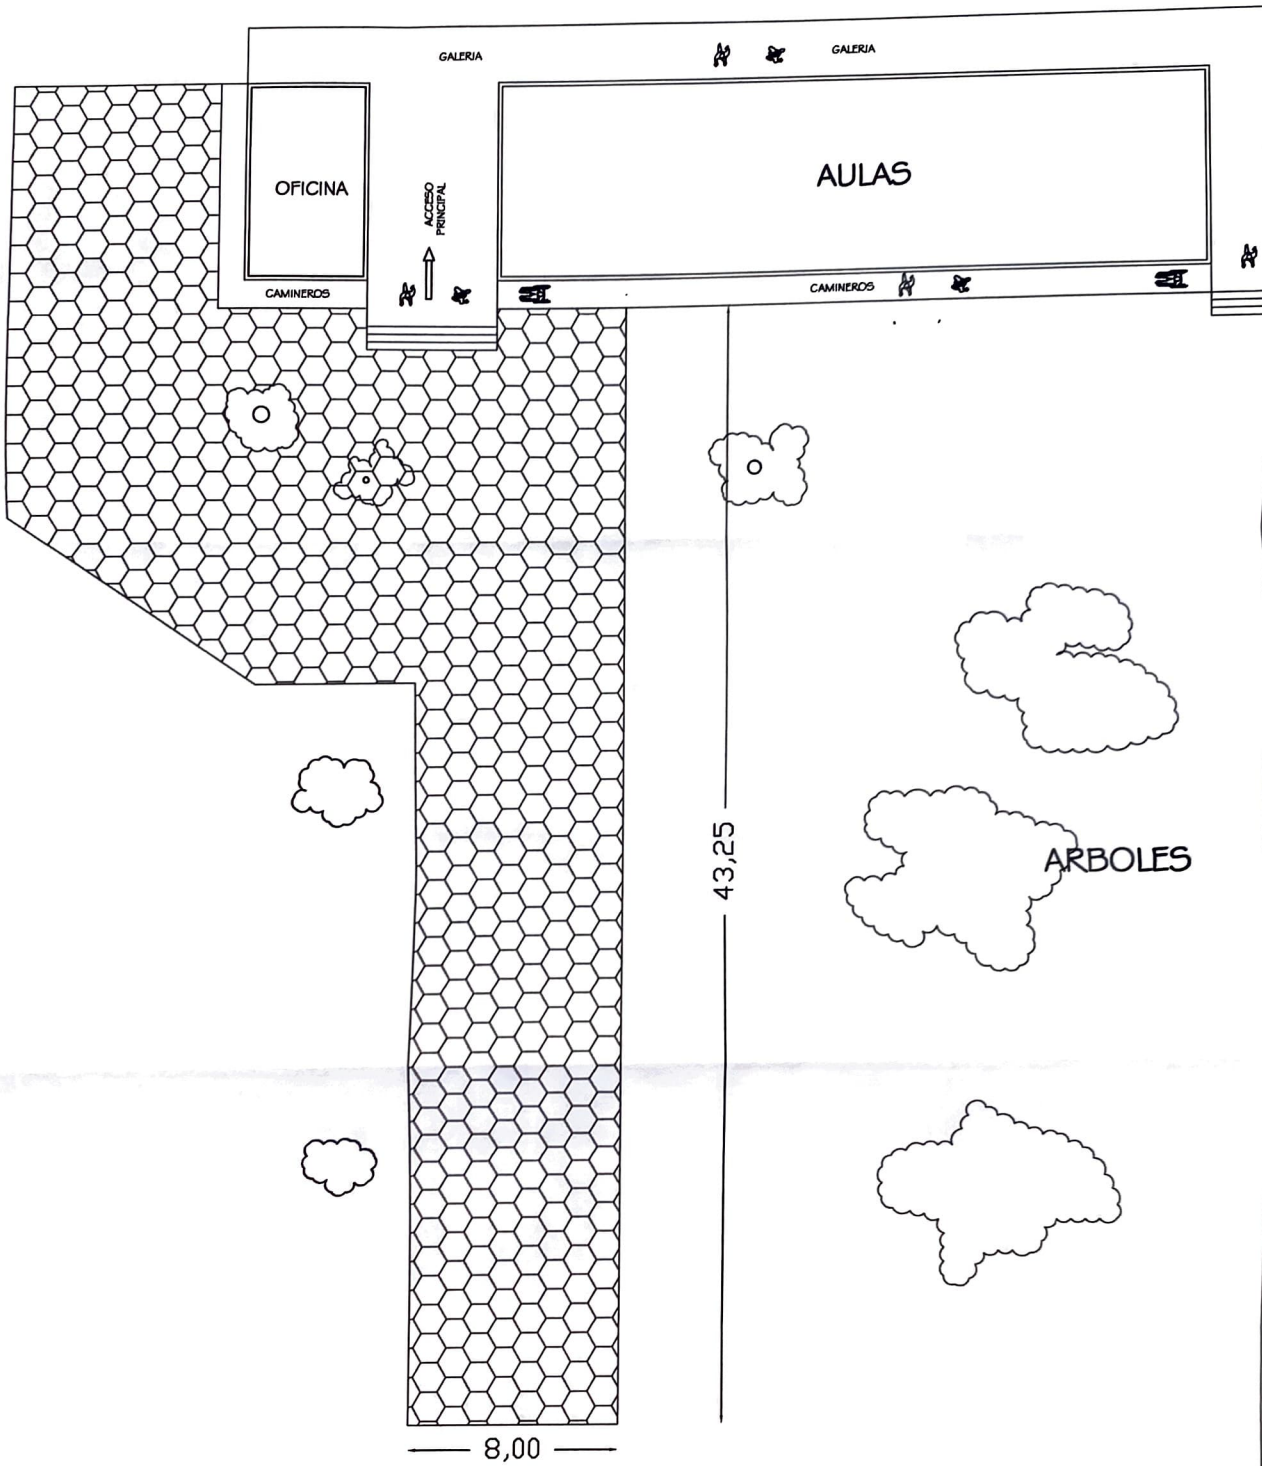

PLANTA GENERAL
Escala 1/200

PROYECTO : PAVIMENTO DE ADOQUIN - FACET	SUPERFICIE A INTERVENIR : 600 m2
PROPIETARIO : UNIV. NACIONAL DE CONCEPCION	Profesional : Arq. Francisco Lopez RMC : 12859
Facultad de Ciencias Exactas y Tecnologicas (FACET)	

Arq. Francisco Solano López Arri
Director de Planificación Fiscalización de Ob
Universidad Nacional de Concepción

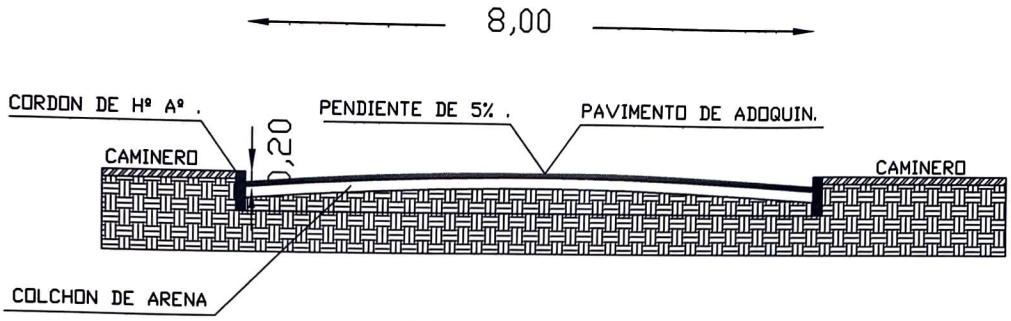

CORTE A- A´

Esc. 1/100

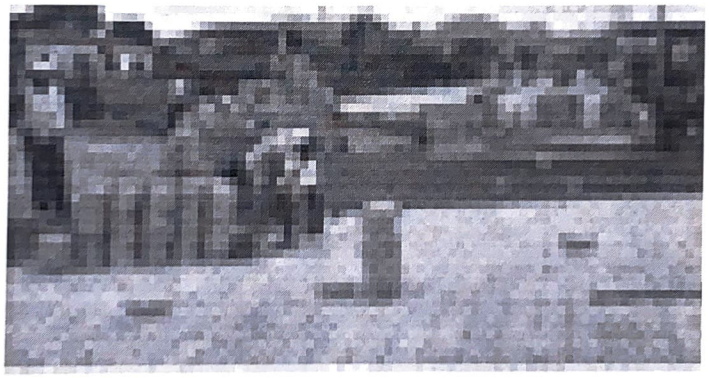

OBRA	PAVIMENTO DE ADOQUIN - FACET
DIRECCION	UNIVERSIDAD NACIONAL DE CONCEPCION
PROPIETARIO	FACULTAD EXACTAS Y TECNOLOGICAS - UNC
PROYECTISTA	CARLOS JOSE PEREZ AQUINO
PROFESIONAL	ARQ .FRANCISCO LOPEZ RMC No. 12859
SUPERF.TERRENO	20 HA. :
SUPERF.A CONSTRUIR	600m2 :
PADRON Nº : 6757	FINCA : 168

Arq. Francisco Solano López Arrúa
Director de Planificación y Fiscalización de Obras
Universidad Nacional de Concepción

PROFESIONAL MUNICIPALIDAD PROPIETARIO

Dr. Jorge Daniel Mello Roman
Decano
Facultad de Ciencias Exactas y Tecnológicas
UNIVERSIDAD NACIONAL DE CONCEPCION