Generated by Foxit PDF Creator © Foxit Software
http://www.foxitsoftware.com For evaluation only.

MUNICIPALIDAD DE CAPITAN MIRANDA
PROYECTO : EMPEDRADO BARRIO PARAISO
UBICACIÓN: ZONA URBANA
ARQ. GLORIA MARIA BORDON DE CHRIST

PRIMERA ETAPA
SEGUNDA ETAPA

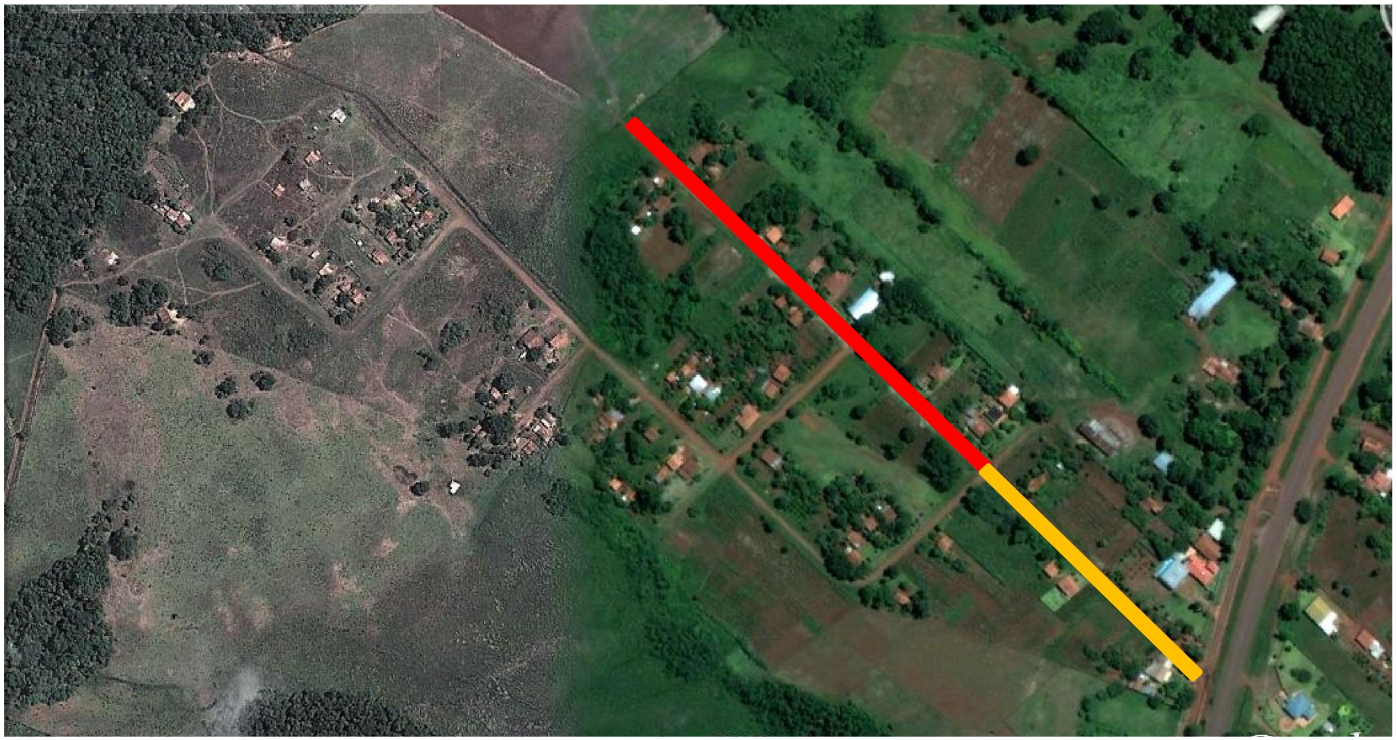

Generated by Foxit PDF Creator © Foxit Software
http://www.foxitsoftware.com For evaluation only.

MUNICIPALIDAD DE CAPITAN MIRANDA
PROYECTO : EMPEDRADO BARRIO PARAISO
UBICACIÓN: ZONA URBANA
ARQ. GLORIA MARIA BORDON DE CHRIST

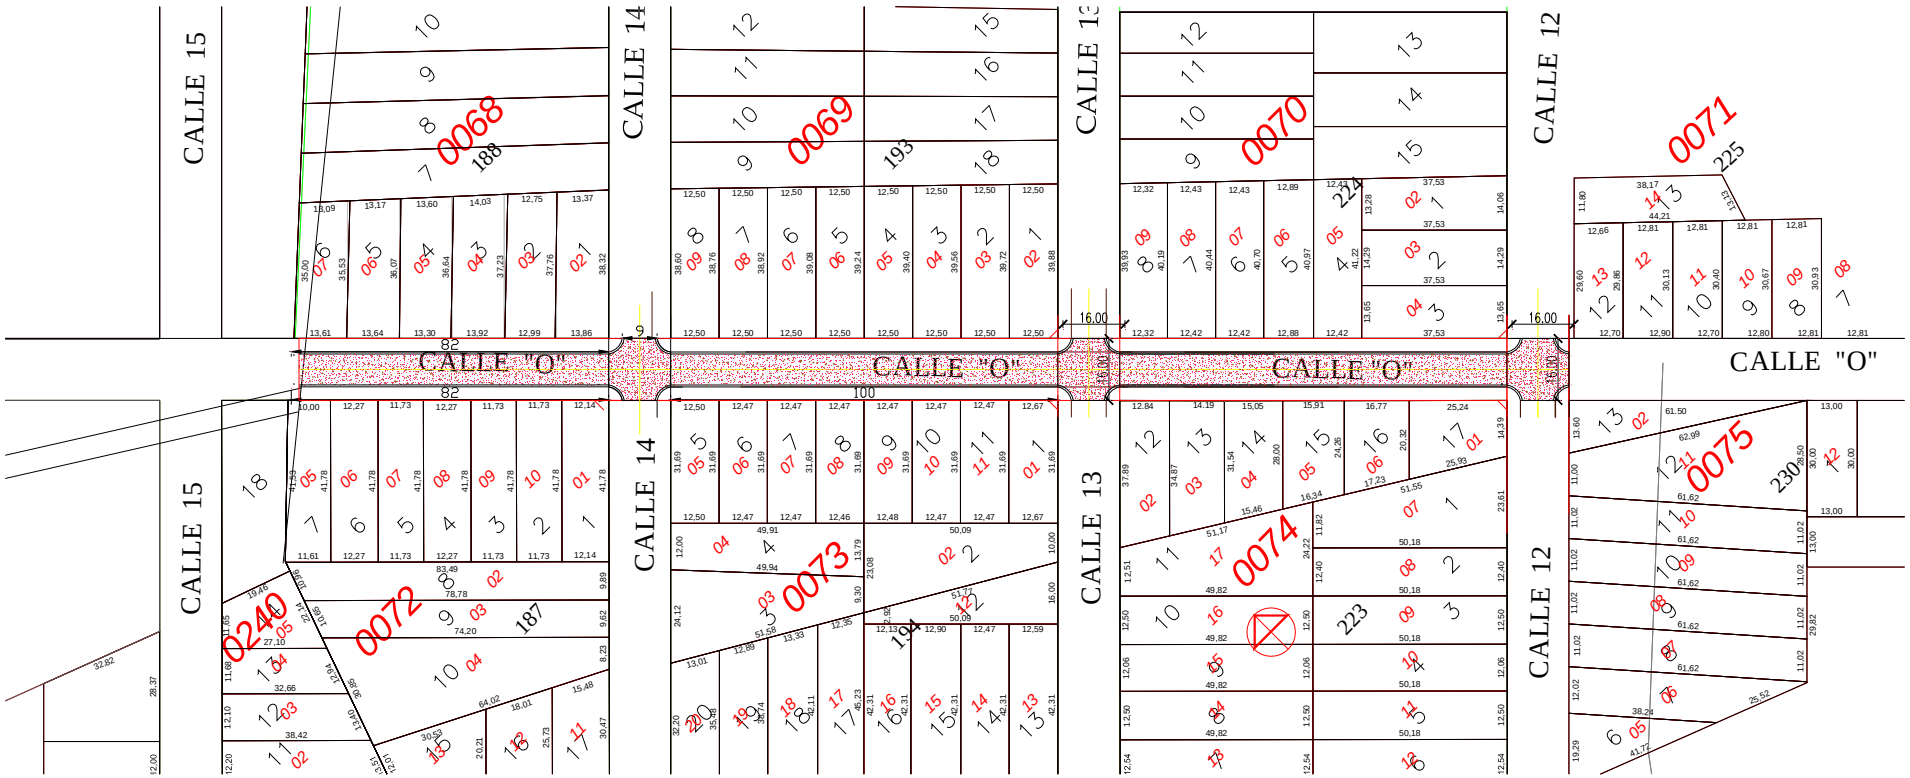

Generated by Foxit PDF Creator © Foxit Software
http://www.foxitsoftware.com For evaluation only.

MUNICIPALIDAD DE CAPITAN MIRANDA
PROYECTO : EMPEDRADO BARRIO PARAISO
UBICACIÓN: ZONA URBANA
ARQ. GLORIA MARIA BORDON DE CHRIST

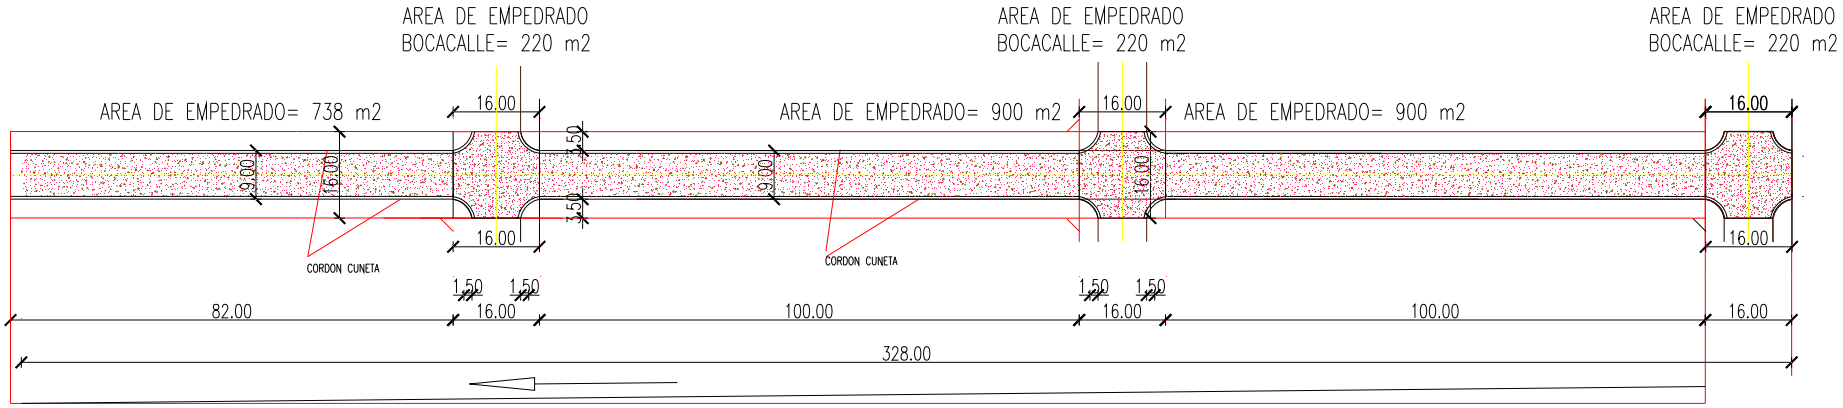

Generated by Foxit PDF Creator © Foxit Software
http://www.foxitsoftware.com For evaluation only.

MUNICIPALIDAD DE CAPITAN MIRANDA
PROYECTO : EMPEDRADO BARRIO PARAISO
UBICACIÓN: ZONA URBANA
ARQ. GLORIA MARIA BORDON DE CHRIST

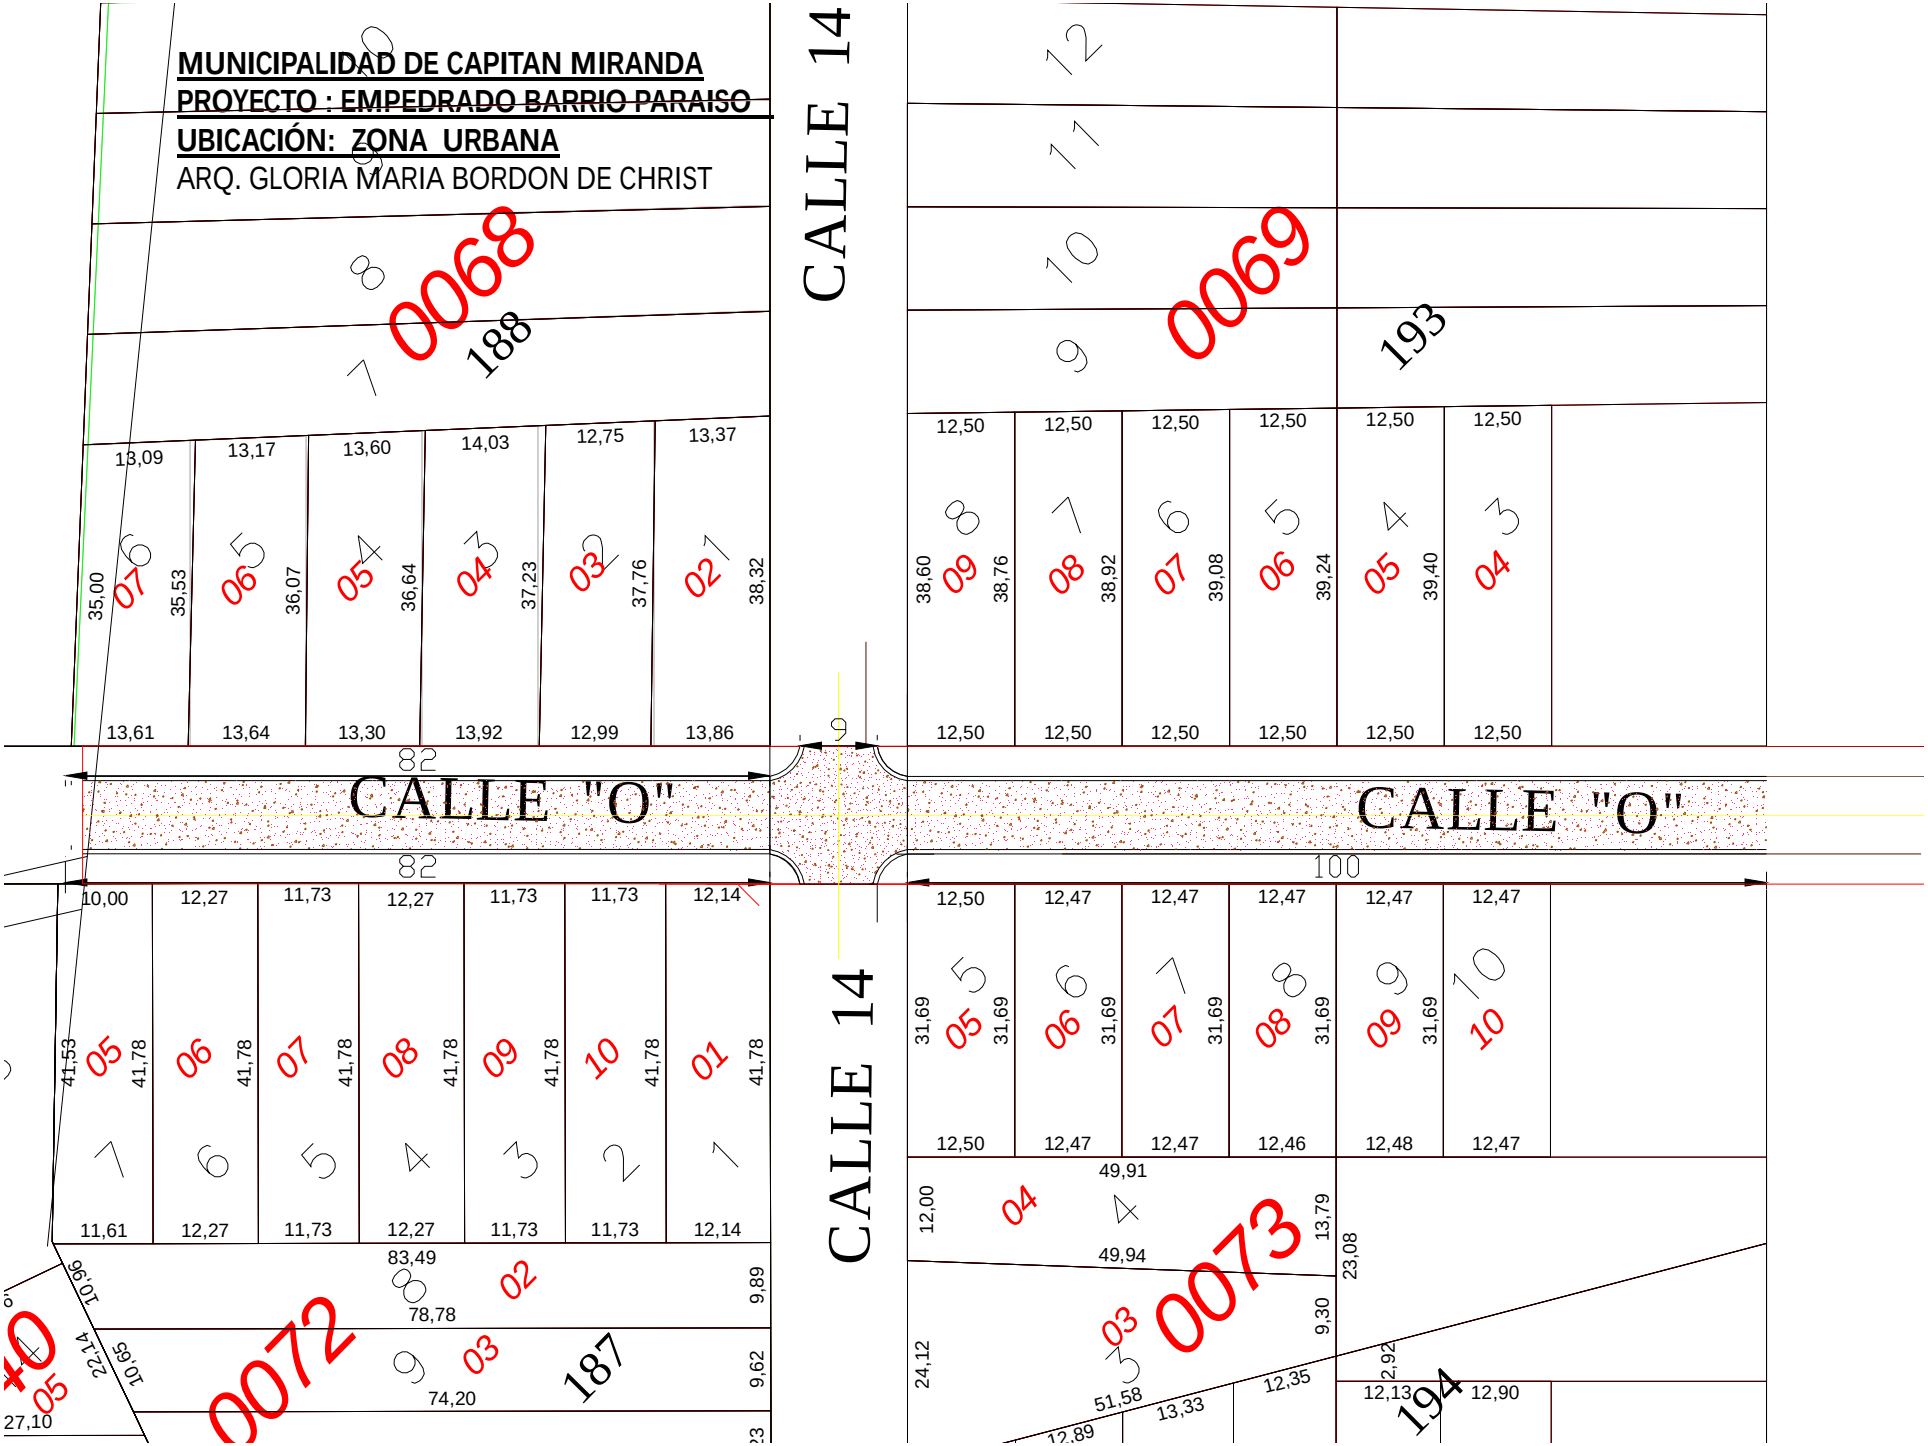

Generated by Foxit PDF Creator © Foxit Software
http://www.foxitsoftware.com For evaluation only.

MUNICIPALIDAD DE CAPITAN MIRANDA
PROYECTO : EMPEDRADO BARRIO PARAISO
UBICACIÓN: ZONA URBANA
ARQ. GLORIA MARIA BORDON DE CHRIST

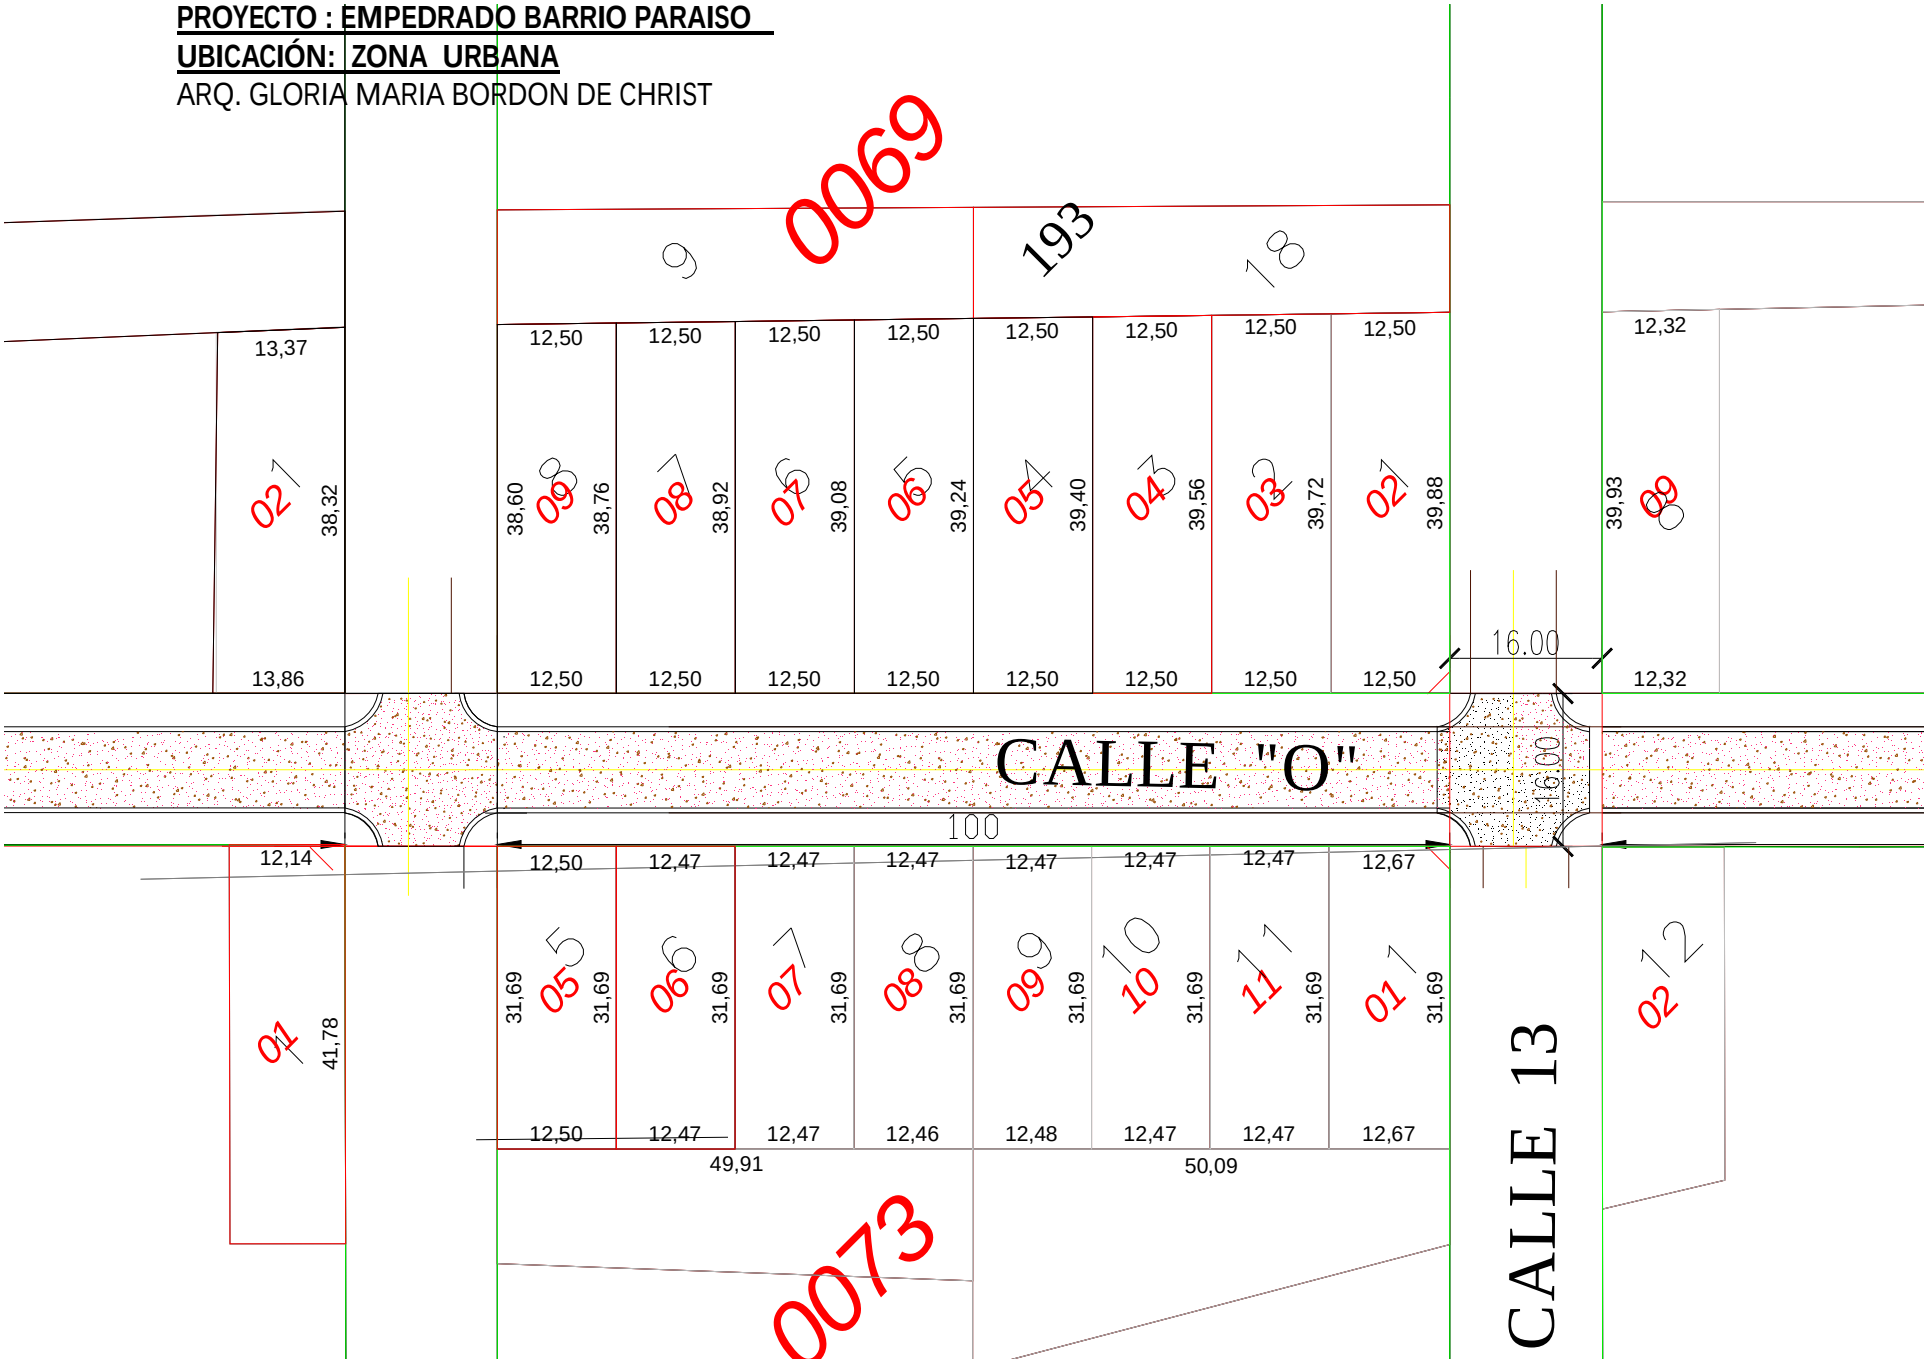

Generated by Foxit PDF Creator © Foxit Software
http://www.foxitsoftware.com For evaluation only.

MUNICIPALIDAD DE CAPITAN MIRANDA
PROYECTO : EMPEDRADO BARRIO PARAISO
UBICACIÓN: ZONA URBANA
ARQ. GLORIA MARIA BORDON DE CHRIST

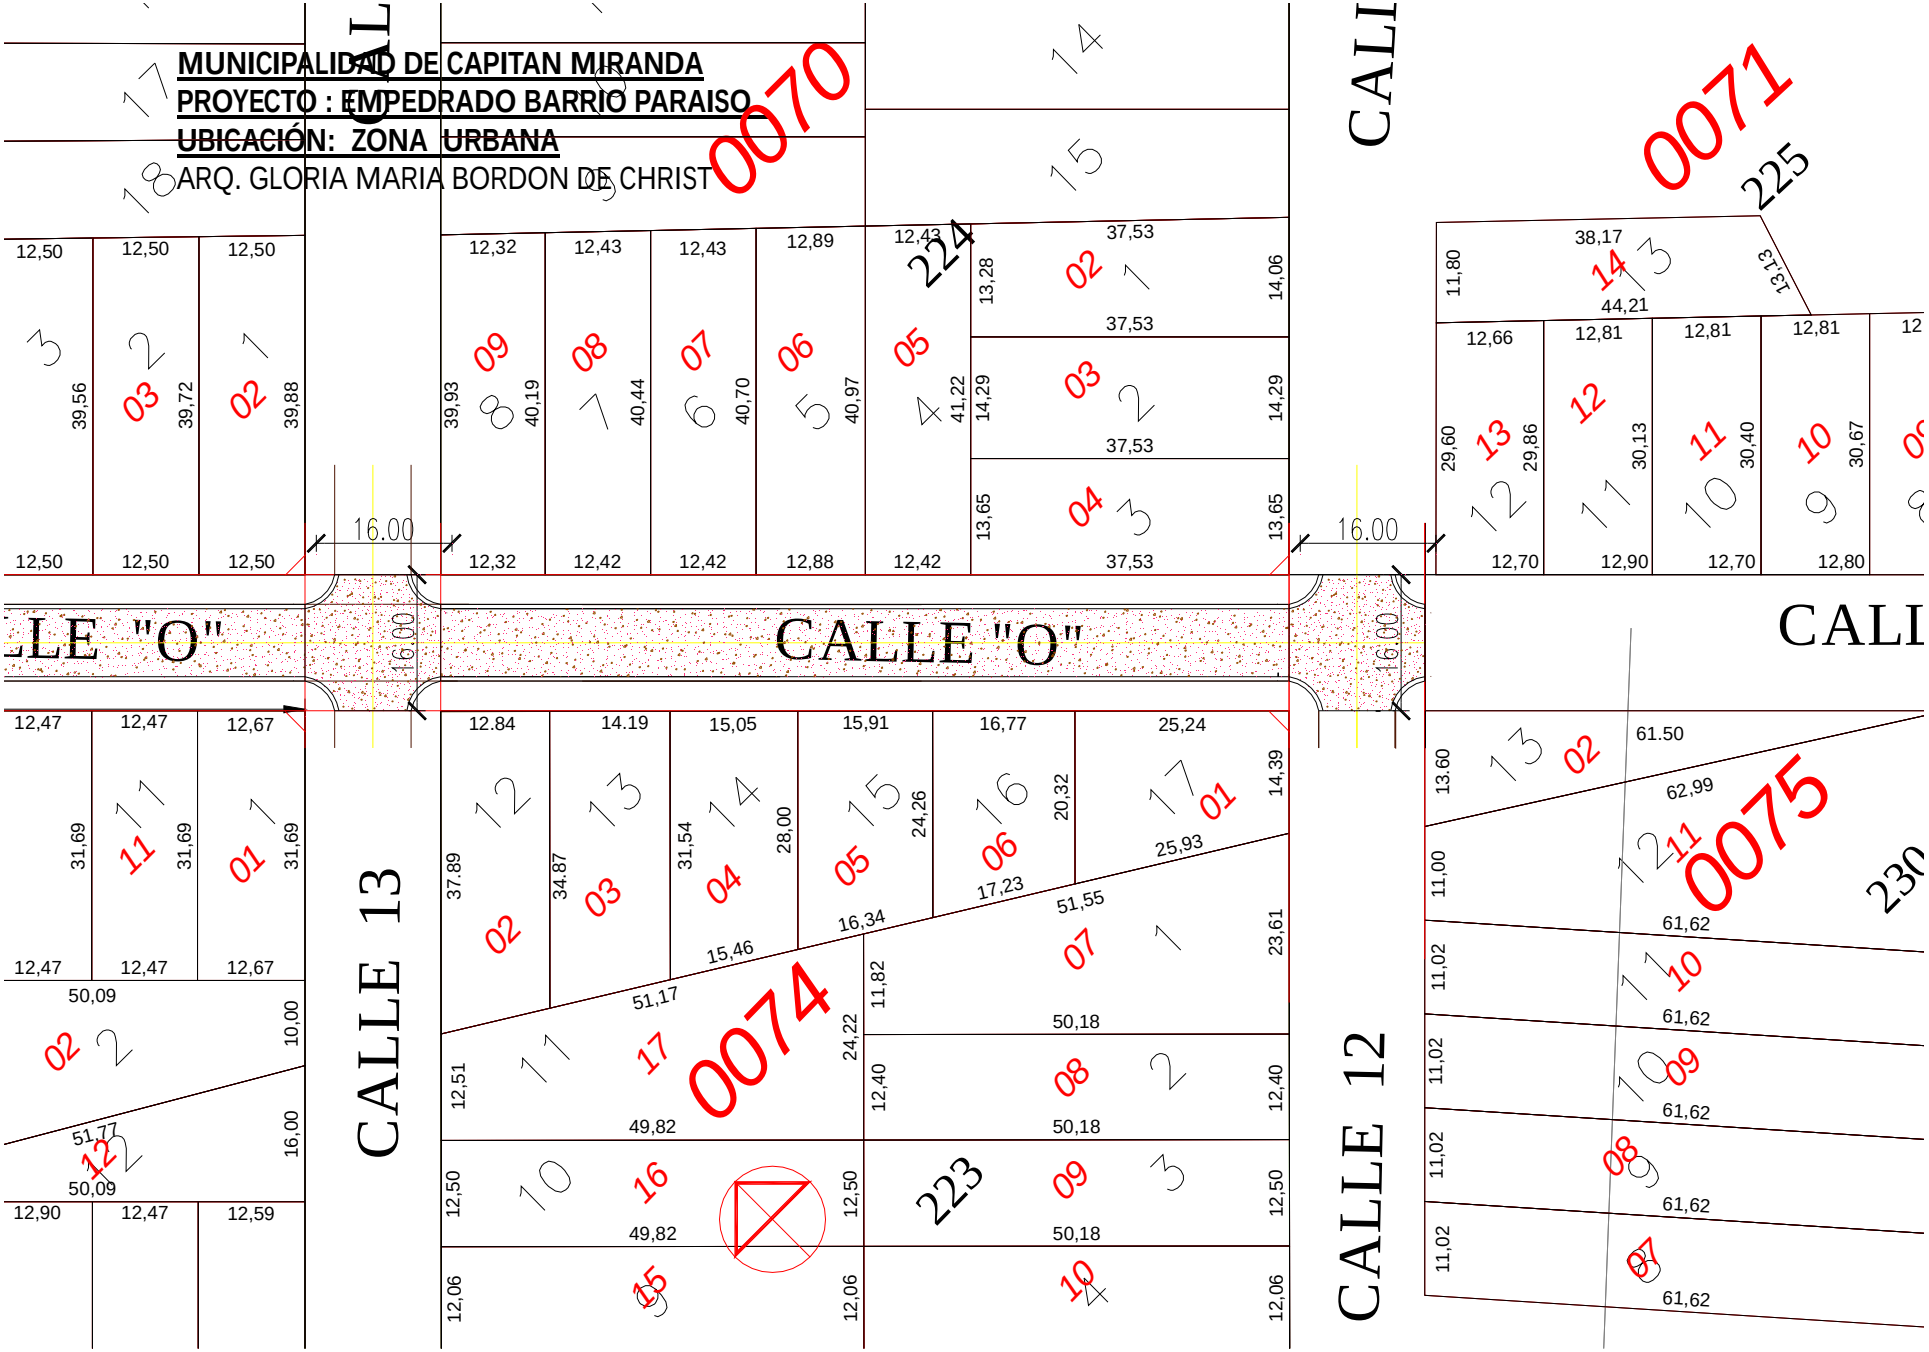

Generated by Foxit PDF Creator © Foxit Software
http://www.foxitsoftware.com For evaluation only.

MUNICIPALIDAD DE CAPITAN MIRANDA
PROYECTO : EMPEDRADO BARRIO PARAISO
UBICACIÓN: ZONA URBANA
ARQ. GLORIA MARIA BORDON DE CHRIST

DETALLE DE CORDON CUNETA

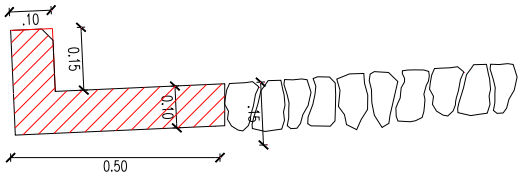

Cordón Cuneta de H°A°

Piedra colocada

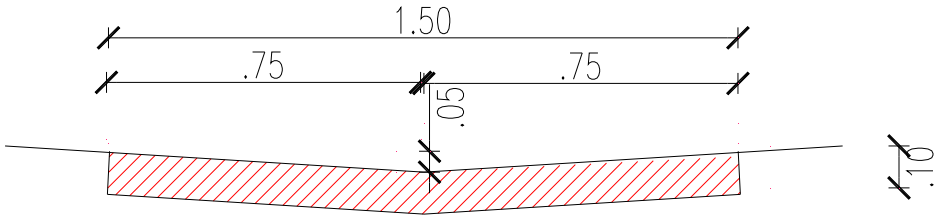

VARILLA DE 8 mm C/ 40 cm

DETALLE DE BADEN DE HORMIGÓN

Generated by Foxit PDF Creator © Foxit Software
http://www.foxitsoftware.com For evaluation only.

MUNICIPALIDAD DE CAPITAN MIRANDA
PROYECTO : EMPEDRADO BARRIO PARAISO
UBICACIÓN: ZONA URBANA
ARQ. GLORIA MARIA BORDON DE CHRIST

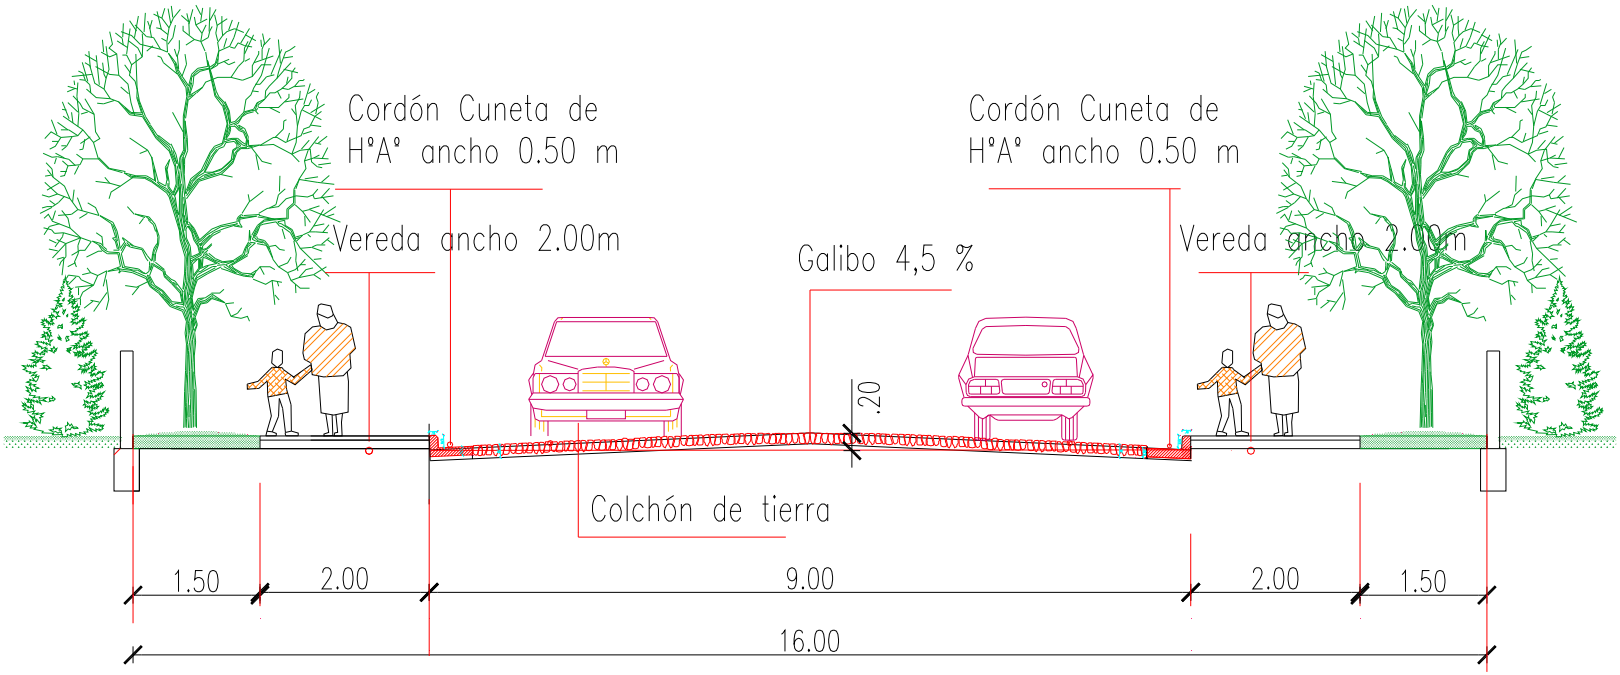

SECCION TRANSVERSAL A–A
DE CALLE DE ANCHO 9 m
CON CORDON CUNETA 0.50 m