MUNICIPALIDAD DE CAPIATA

DIRECCION DE INFRAESTRUCTURA PUBLICA Y SERVICIOS

DISEÑO DE PERFIL TRANSVERSAL

TRAMO: CALLE PUBLICA EXISTENTE, CÑIA ALDANA CAÑADA KM24

DETALLES CONSTRUCTIVOS	Lamina N° DC - 01	Escala 1/50
FECHA : DICIEMBRE 2020		

CORTE TRANSVERSAL

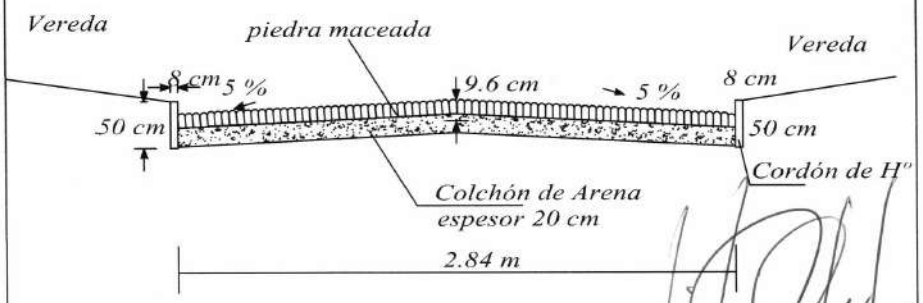

ARQ. MANOLO A. ZARTE
Dirección de Infraestructura Pública y Servicios
Municipalidad de Capiata

COORDENADAS U.T.M

P1: X: 459.170 Y: 7.190.372

P2: X: 459.104 Y: 7.190.337

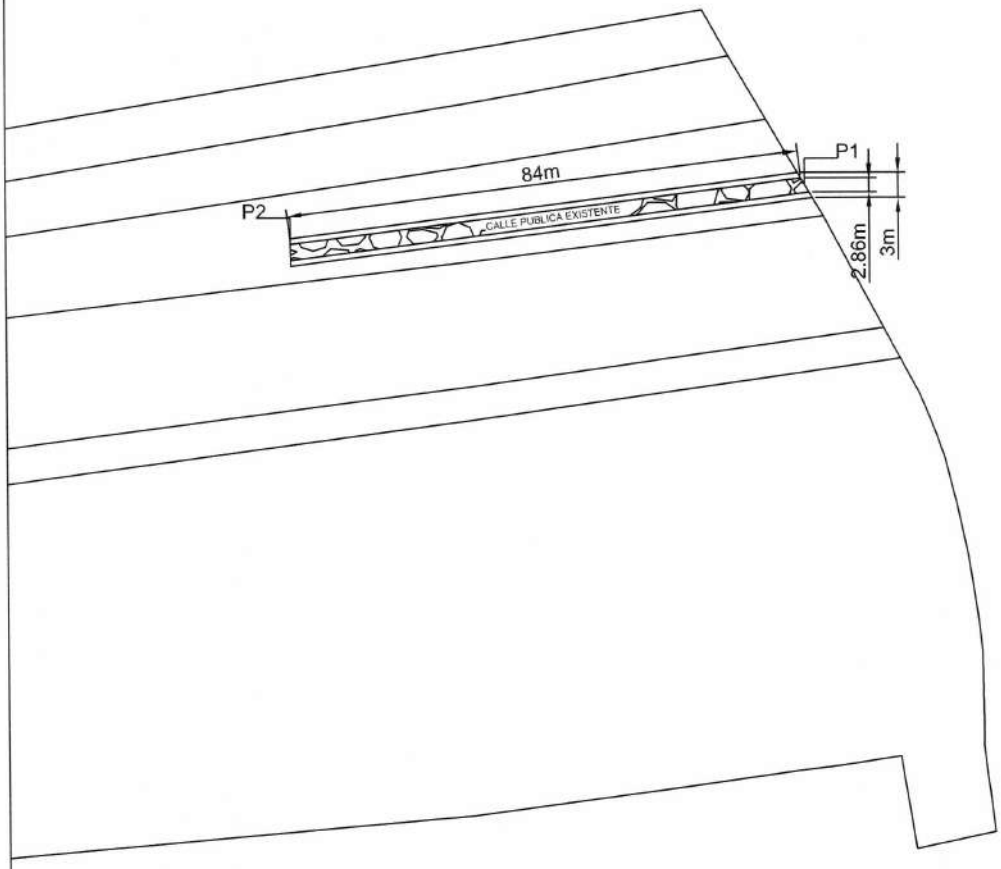

PLANTA UBICACION

ESCALA 1/500

OBRA: PROYECTO EMPEDRADO	COMPAÑÍA ALDANA CAÑADA KM 24	
	DEPARTAMENTO CENTRAL - DISTRITO DE CAPIATA	2020
DEPARTAMENTO DE INFRAESTRUCTURA PUBLICA Y SERVICIOS		

N

ARQ. MANOLO ZUARTE
Director Infraestructura Pública y Servicios
Municipalidad de Capiatá