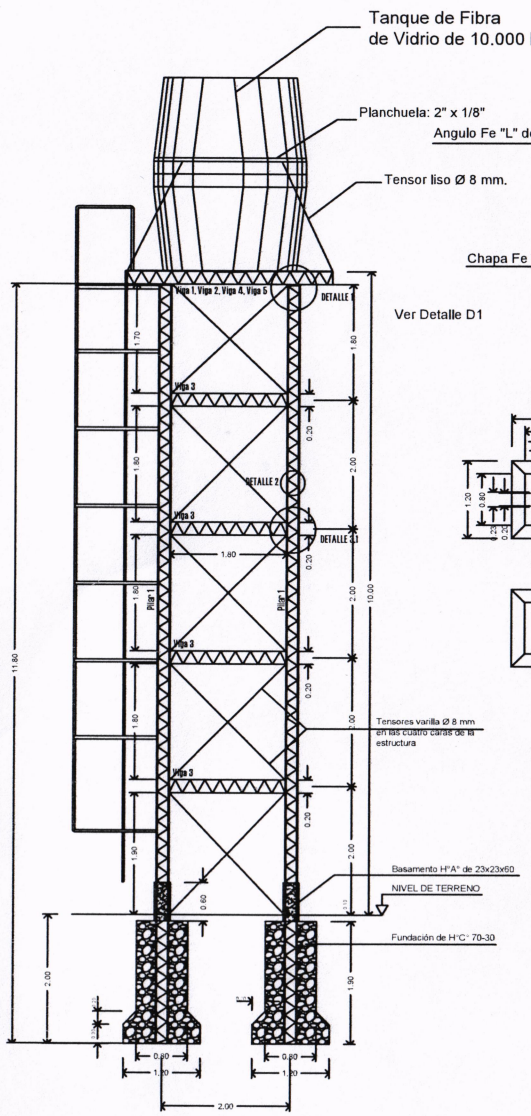

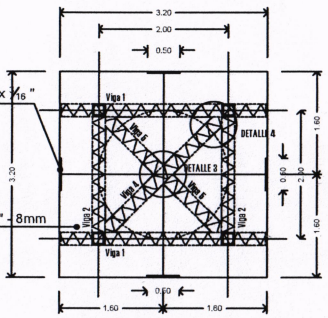

BASE METALICA DE TANQUE ELEVADO
Dimensiones: 3.20m x 3.20m e = 1:50
Cantidad: 1 unidad

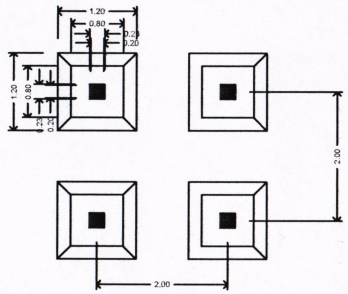

PLANTA DE FUNDACION e = 1:50
Dimensiones: 1.20m x 1.20 m x 2.00m
Cantidad: 4 unidades

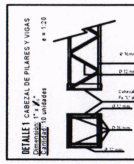

DETALLE 2 e = 1:20
PILAR RETICULADO
Dimensión: 20cm x 20 cm
Cantidad: 4 unidades

DETALLE 3 Varilla lisa de unión Ø 10mm
Cantidad: 152 unidades
DETALLE 4 Varilla lisa de unión Ø 10mm
Cantidad: 16 unidades

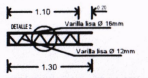

VIGA 5 RETICULADA 20cm x20cm x 1.30m
Cantidad: 2 unidades

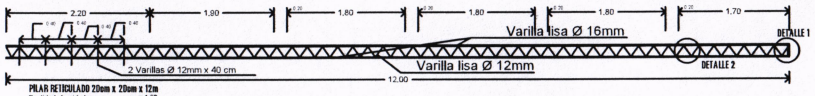

PILAR RETICULADO 20cm x 20cm x 12m
Cantidad: 4 unidades e = 1:50

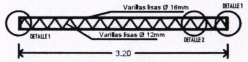

VIGA 1 RETICULADA 20cm x20cm x 3.20m
Cantidad: 2 unidades e = 1:50

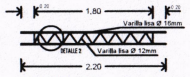

VIGA 2 RETICULADA 20cm x 20cm x 2.20m
Cantidad: 2 unidades

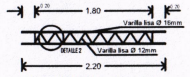

VIGA 3 RETICULADA 20cm x20cm x 2.20m
Cantidad: 16 unidades

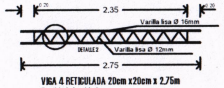

VIGA 4 RETICULADA 20cm x20cm x 2.75m
Cantidad: 1 unidad

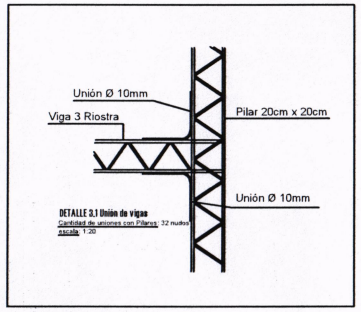

DETALLE 3.1 Unión de vigas
Cantidad de uniones con Pilares: 32 nudos
escala: 1:20

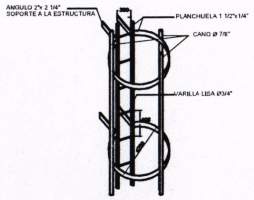

Detalle de Escalera
Esc. 1/50

Detalle DE ANCLAJE
Esc. 1/15

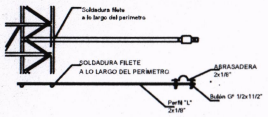

OBS.: FUNDACION P/ CAP. PORTANTE DE TERR. = 5.0 Tn/M2
= 0.5 Kg/cm2

MINISTERIO DE SALUD PÚBLICA Y BIENESTAR SOCIAL
SENASA
SERVICIO NACIONAL DE SANEAMIENTO AMBIENTAL
SISTEMA DE ABASTECIMIENTO DE AGUA POTABLE

TANQUE DE FIBRA DE VIDRIO DE 10 m3
ESTRUCTURA METALICA RETICULADA H= 10 M

LOCALIDAD:	DISTRITO:	DEPARTAMENTO:
Director GENERAL: Ing. CELSO AYALA MARTINEZ		PROYECTO:
Director DOSAPAS: Arq. LUIS ALBERTO CORONEL RAMIA		
Jefe Dpto. Diseño de Ingeniería: Top. TOMAS PAEZ ARANA		
Escala:	Fecha:	Topografía y Diseño: Top. TOMAS PAEZ ARANA