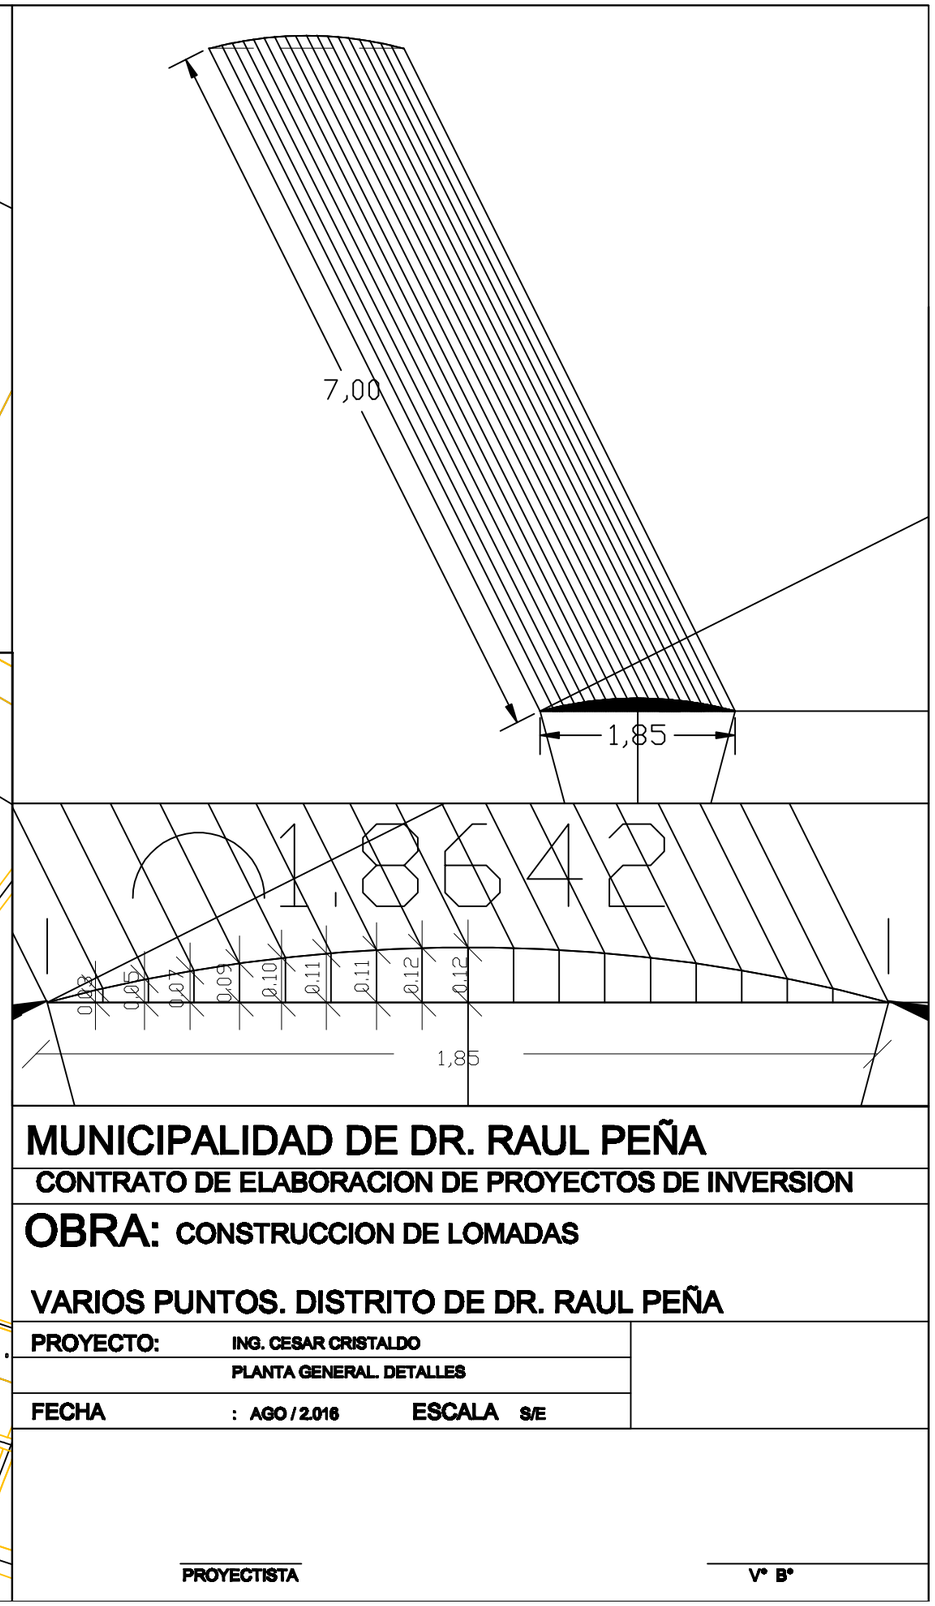

MUNICIPALIDAD DE DR. RAUL PEÑA

CONTRATO DE ELABORACION DE PROYECTOS DE INVERSION

OBRA: CONSTRUCCION DE LOMADAS

VARIOS PUNTOS. DISTRITO DE DR. RAUL PEÑA

PROYECTO:	ING. CESAR CRISTALDO	
	PLANTA GENERAL. DETALLES	
FECHA	: AGO / 2.016	ESCALA S/E

PROYECTISTA

V° B°