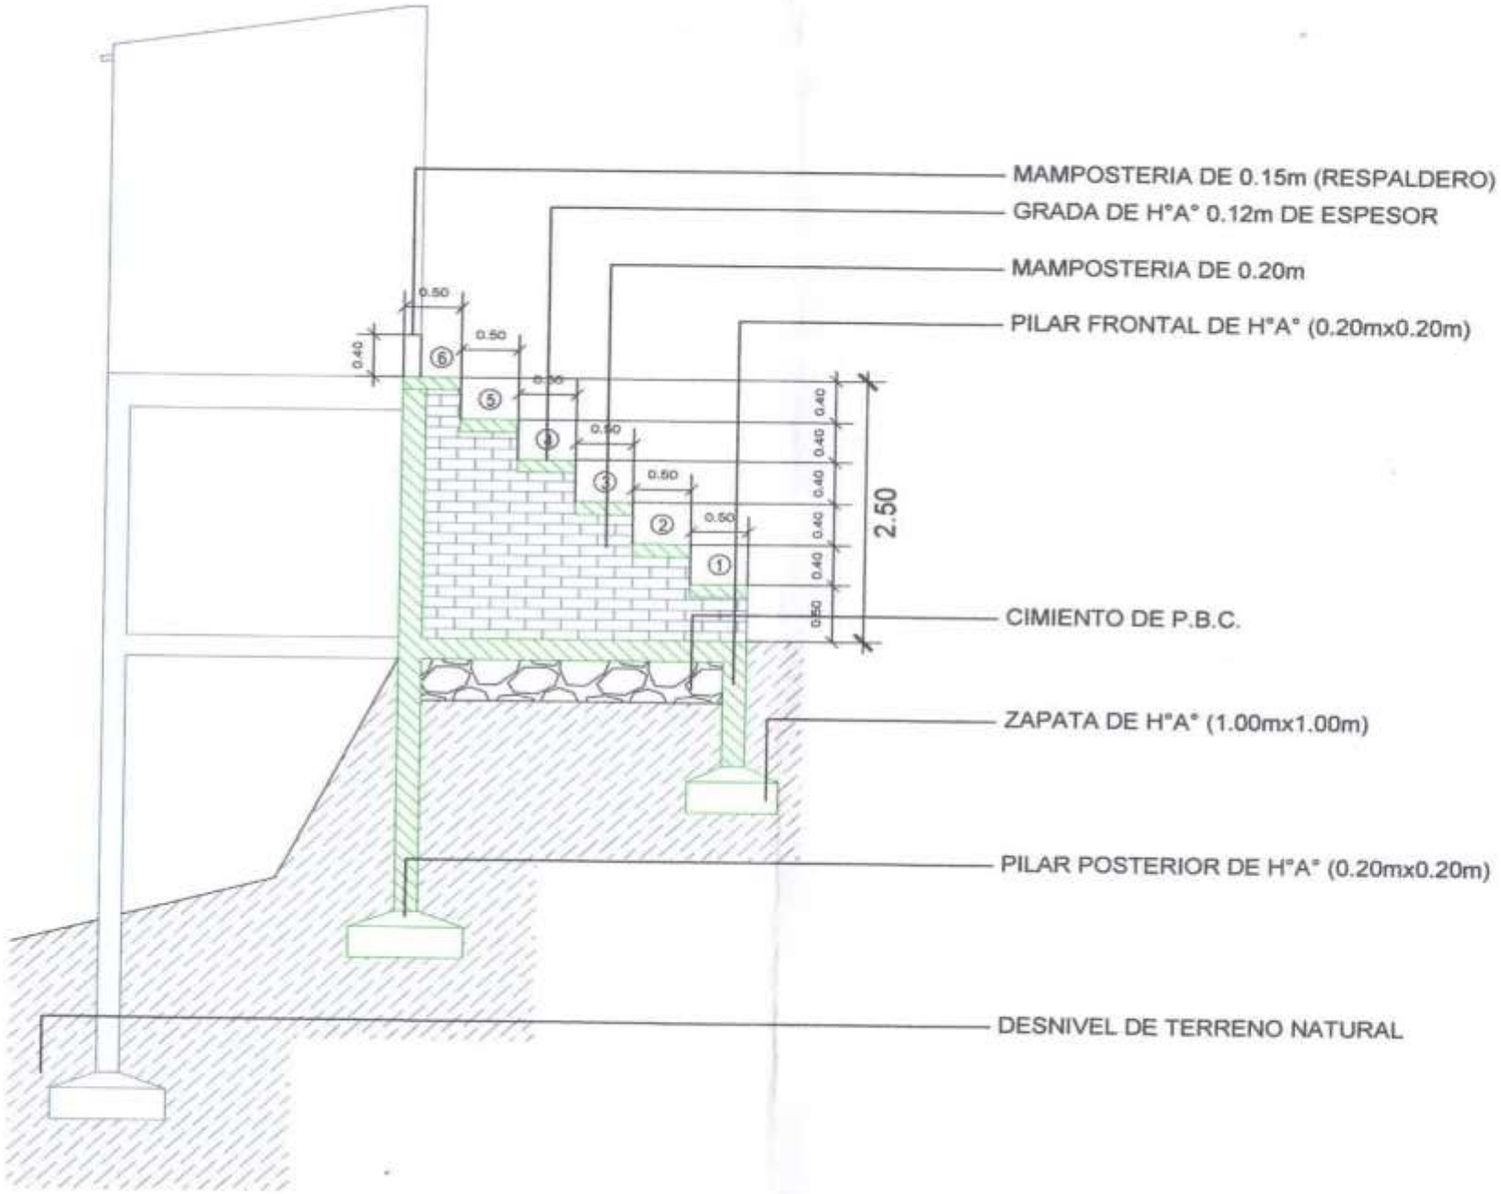
MAMPOSTERIA DE 0.15m (RESPALDERO)
GRADA DE H°A° 0.12m DE ESPESOR
MAMPOSTERIA DE 0.20m
PILAR FRONTAL DE H°A° (0.20mx0.20m)
CIMIENTO DE P.B.C.
ZAPATA DE H°A° (1.00mx1.00m)
PILAR POSTERIOR DE H°A° (0.20mx0.20m)
DESNIVEL DE TERRENO NATURAL
0.50
0.40
2.50

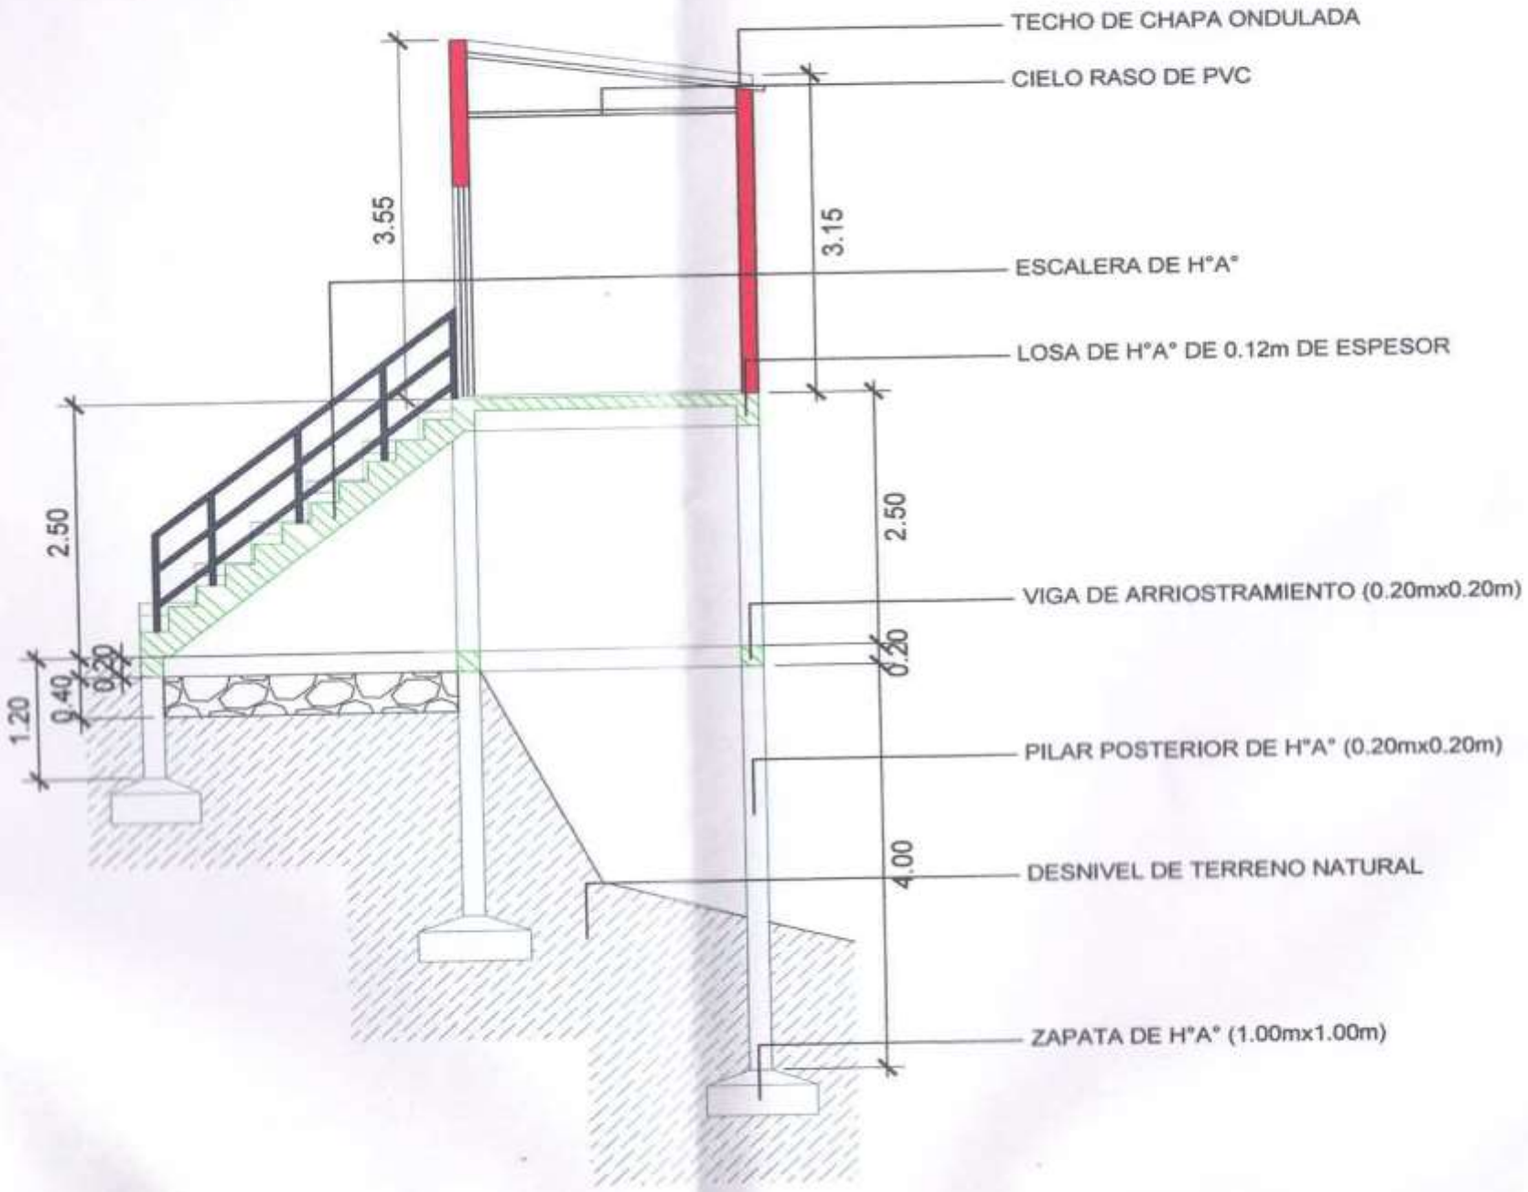
TECHO DE CHAPA ONDULADA
CIELO RASO DE PVC
3.55
3.15
ESCALERA DE H°A°
LOSA DE H°A° DE 0.12m DE ESPESOR
2.50
2.50
VIGA DE ARRIOSTRAMIENTO (0.20mx0.20m)
0.20
0.20
0.40
1.20
PILAR POSTERIOR DE H°A° (0.20mx0.20m)
4.00
DESNIVEL DE TERRENO NATURAL
ZAPATA DE H°A° (1.00mx1.00m)

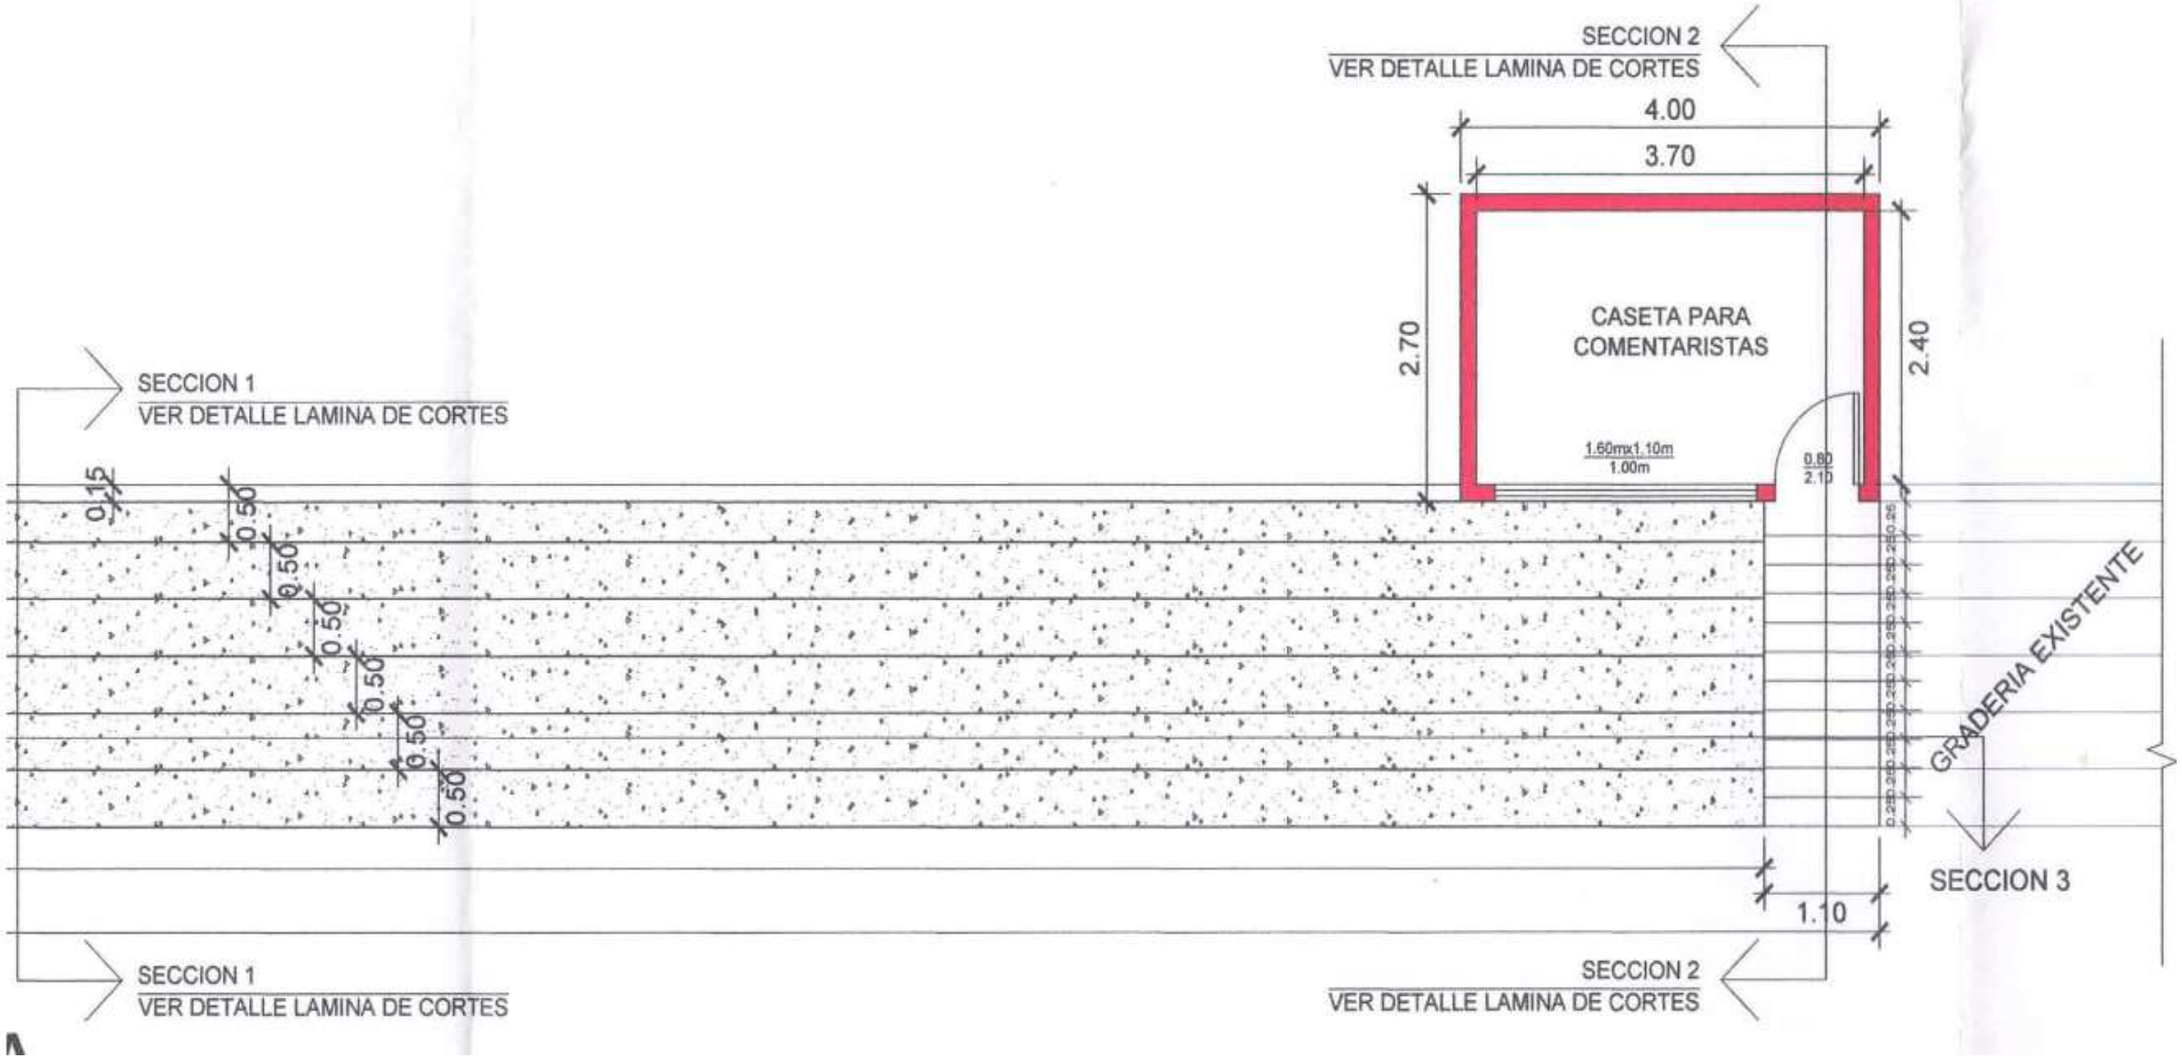
SECCION 2
VER DETALLE LAMINA DE CORTES
4.00
3.70
2.70
2.40
CASETA PARA
COMENTARISTAS
1.60mx1.10m
1.00m
0.80
2.10
SECCION 1
VER DETALLE LAMINA DE CORTES
0.15
0.50
0.50
0.50
0.50
0.50
0.50
GRADERIA EXISTENTE
SECCION 3
1.10
SECCION 1
VER DETALLE LAMINA DE CORTES
SECCION 2
VER DETALLE LAMINA DE CORTES