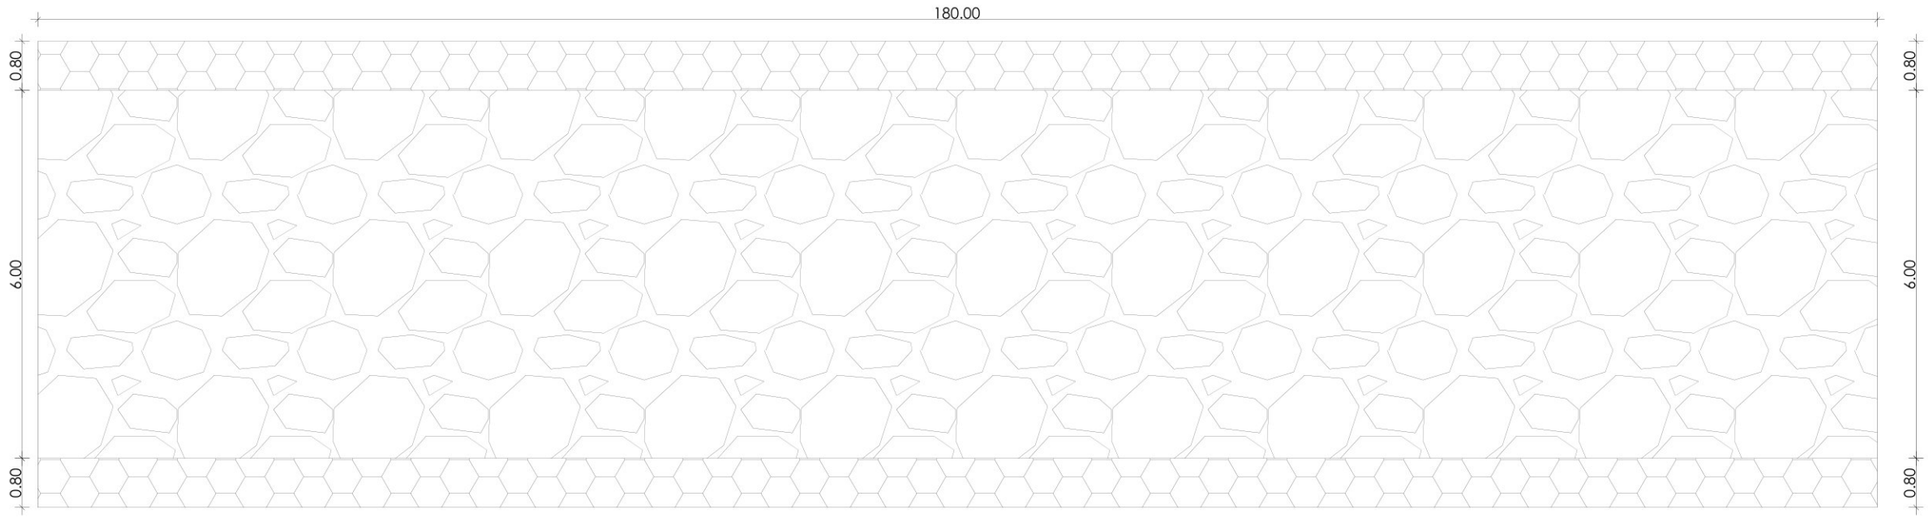

PLANTA ARQUITECTONICA EMPEDRADO
ESC.....1/100

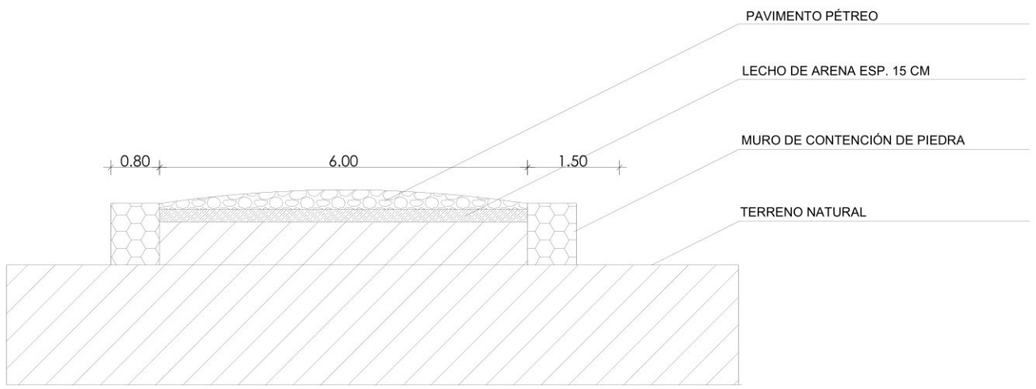

CORTE A-A
ESC....1/100

PROYECTO: CONST. PAVIM, TIPO EMPEDRADO: SOBRE CALLE	
UBICACIÓN: COMPAÑÍA CAÑADA DOMINGUEZ	
OBRA: CONSTRUCCION DE PAVIMENTO TIPO EMPEDRADO	
PROFESIONAL ARQ. MÓNICA VÁZQUEZ PAT. PROF.: 1659	
FECHA:	
SUPERFICIE A CONSTRUIR: 1080 M2 - EMPEDRADO	
MUNICIPALIDAD DE ARROYOS Y ESTEROS	MUNICIPALIDAD DE ARROYOS Y ESTEROS · DPTO. DE OBRAS · Mónica Vázquez de Mateo Arquitecta MP N° 1659