DETALLE DE VIGAS - CORTES
Esc. 1/25

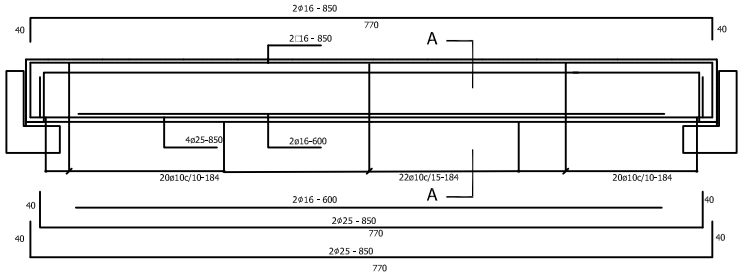

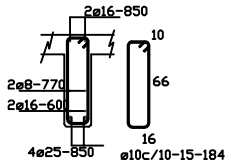

A - A
Esc. 1/25

DETALLE VIGA DE BORDE
Esc. 1/25

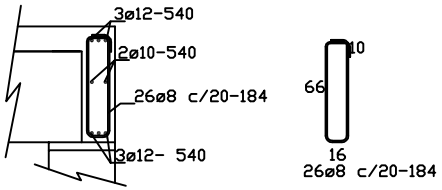

DETALLE VIGA DE ASIENTO
Esc. 1/25

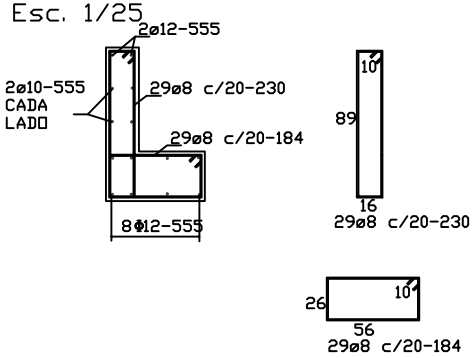

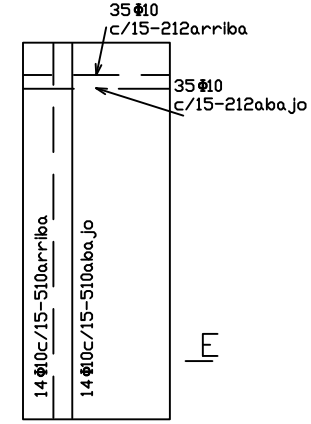

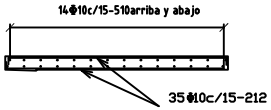

E - E

ARMADURAS
Escala: 1/75

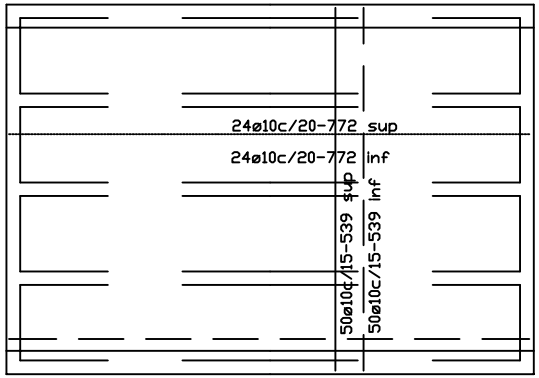

LOSA DE APROX.
Escala: 1/75

DETALLE DE BORDILLO
Esc. 1/125

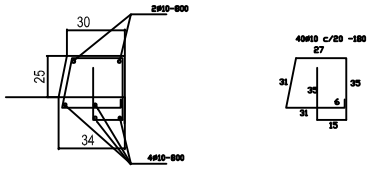

DETALLE DE ARMADURAS

OBRA:	CONSTRUCCIÓN DE PUENTE DE HORMIGÓN ARMADO CON CABECERA DE P.B.C.	ESCALA
Propietario :	**Municipalidad de San Pedro del Paraná**	1:75
Ubicación :	**Puente Pindoyu**	
		LAMINA Nº
	DETALLE DE ARMADURA	0.3