CANAL A CIELO ABIERTO

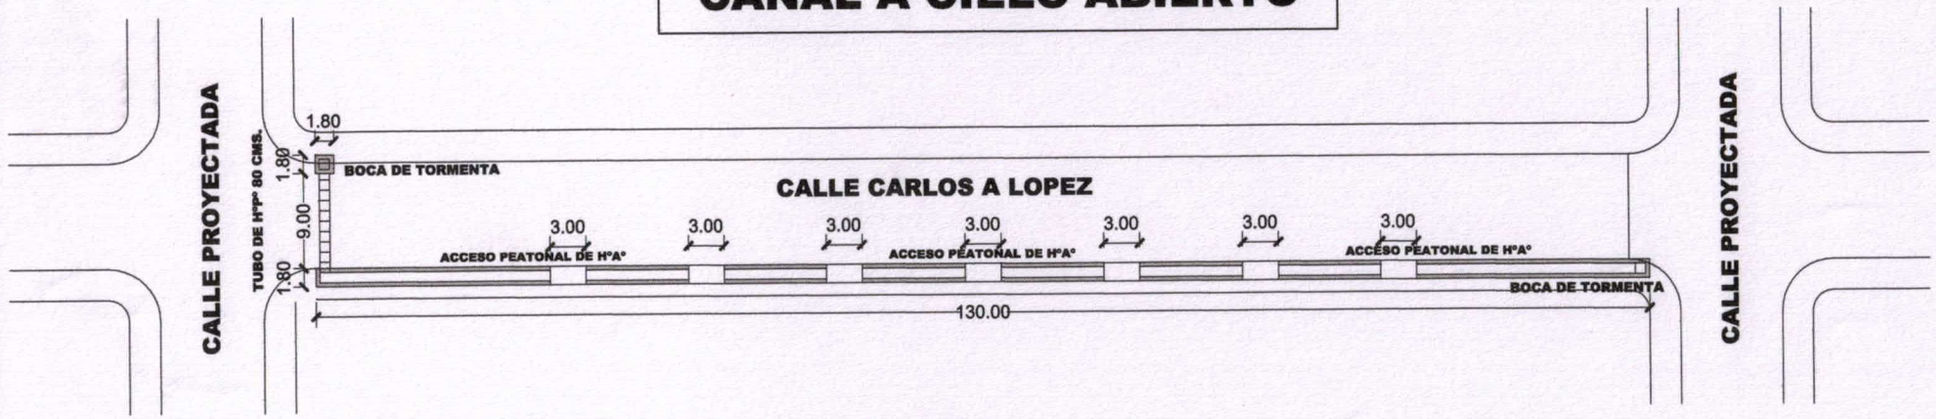

PLANTA DE UBICACION

ESC. 1:500

N

MUNICIPALIDAD DE VILLA CURUGUATY	
OBRA : CANAL A CELO ABIERTO UBICACION: CARLOS A LOPEZ E/ PROYECTADAS BARRIO FATIMA CASCO URBANO DE CURUGUATY	
Ubicación: BARRIO FATIMA	
Propietario: MUNICIPALIDAD DE CURUGUATY	
Profesional: DPTO. DE OBRAS MUNICIPALIDAD	
UOC: LIC. LUIS ROJAS	N
Domicilio:	
DPTO DE OBRAS	

MUNICIPALIDAD DE VILLA CURUGUATY * Dto. de Obras *

CANAL A CIELO ABIERTO

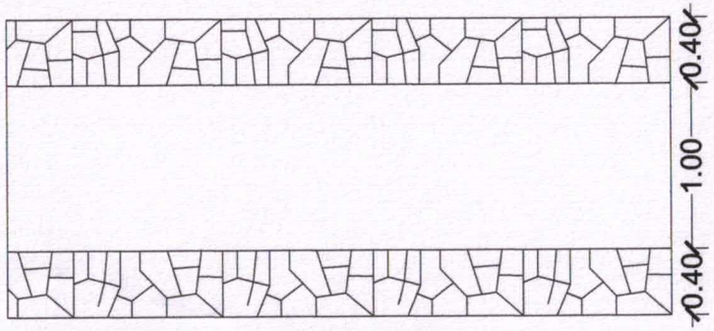

PLANTA ACOTADA

ESC. 1:100

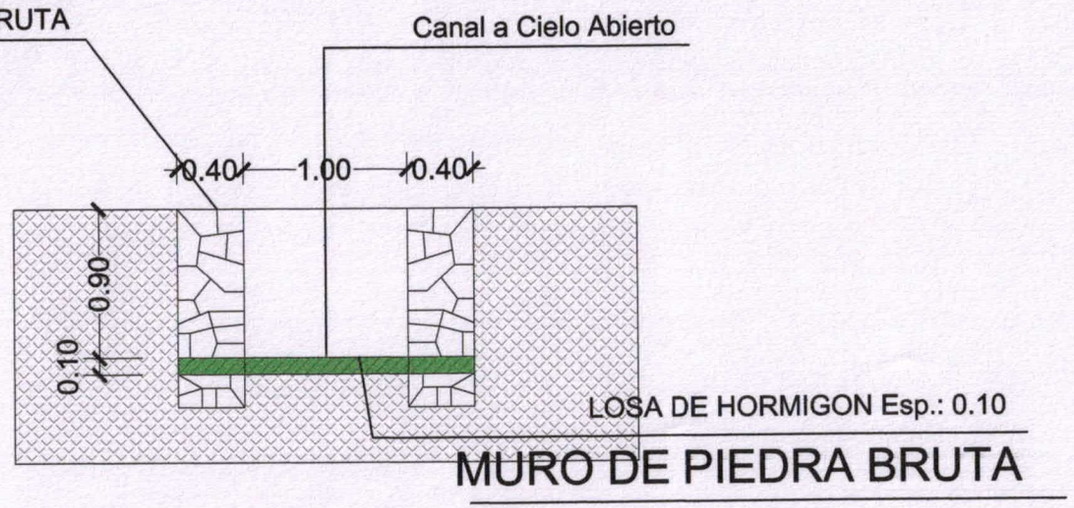

CORTE ESQUEMATICO

ESC. 1:100

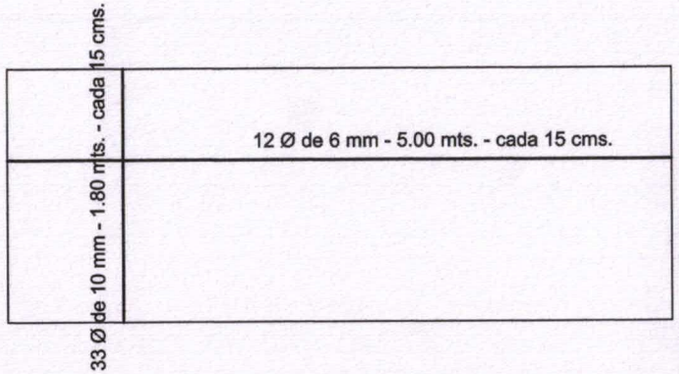

MUNICIPALIDAD DE VILLA CURUGUATY
OBRA : CANAL A CELO ABIERTO UBICACION: CARLOS A LOPEZ E/ PROYECTADAS BARRIO FATIMA CASCO URBANO DE CURUGUATY
Ubicación: BARRIO FATIMA
Propietario: MUNICIPALIDAD DE CURUGUATY
Profesional: DPTO. DE OBRAS MUNICIPALIDAD
UOC: LIC. LUIS ROJAS
Domicilio:

MUNICIPALIDAD DE VILLA CURUGUATY * Dto. de Obras *

DPTO DE OBRAS

N

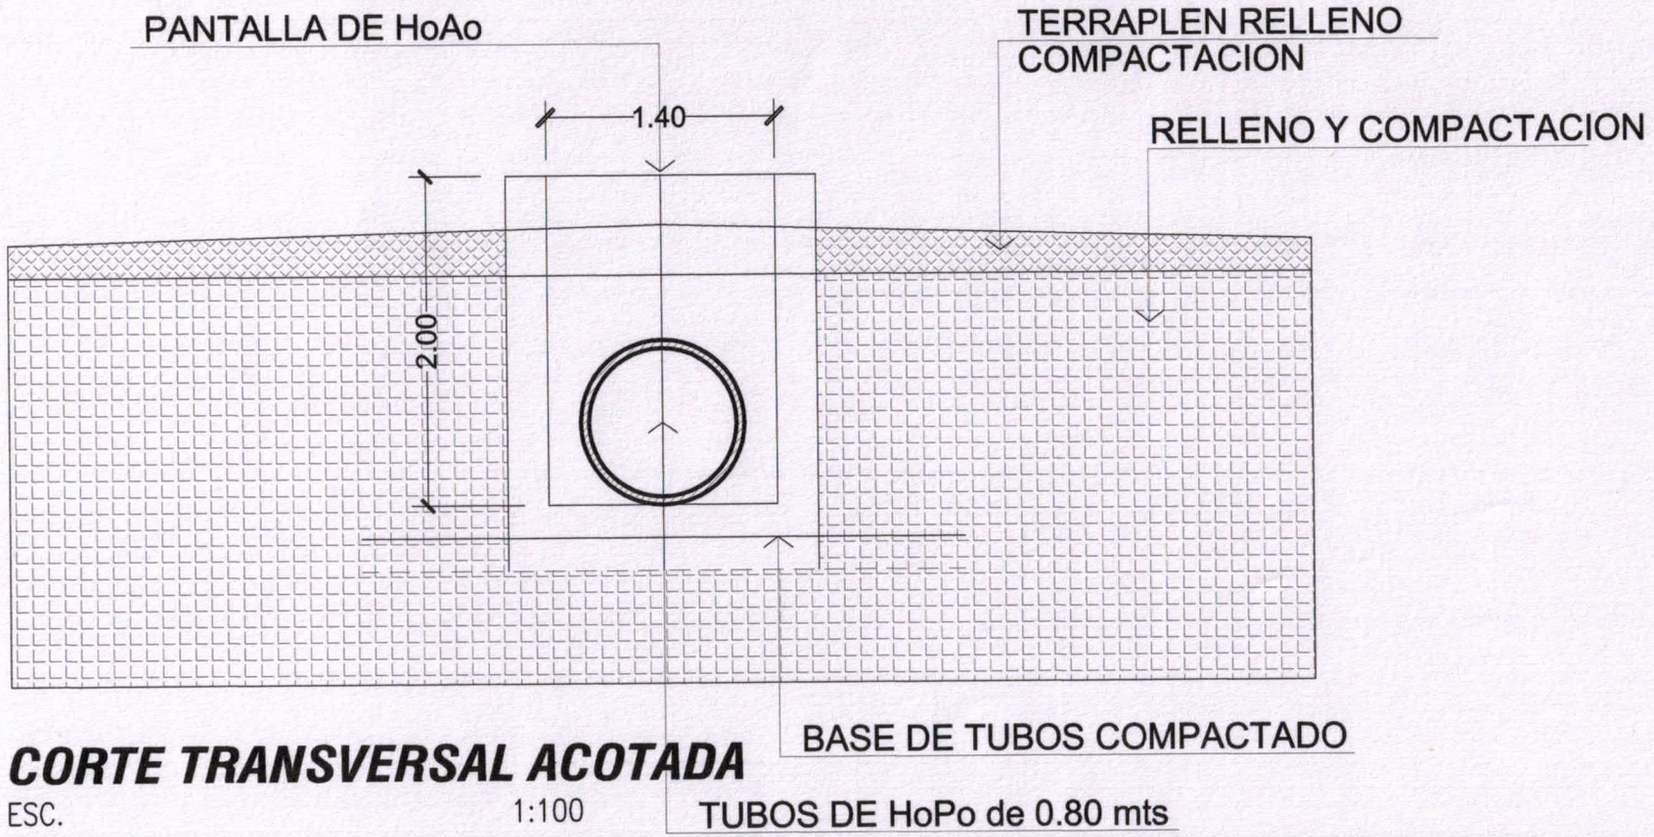

CORTE TRANSVERSAL ACOTADA

ESC. 1:100

MUNICIPALIDAD DE VILLA CURUGUATY	
OBRA : ALCANTARILLADO PARA DESAGUE PLUVIAL UBICACION: CARLOS A LOPEZ E/ PROYECTADAS BARRIO FATIMA CASCO URBANO DE CURUGUATY	
Ubicación: BARRIO FATIMA	
Propietario: MUNICIPALIDAD DE CURUGUATY	
Profesional: DPTO. DE OBRAS MUNICIPALIDAD	
UOC: LIC. LUIS ROJAS	
Domicilio:	
DPTO DE OBRAS	

MUNICIPALIDAD DE VILLA CURUGUATY * Dto. de Obras *

N

ALCANTARILLADO DE TUBOS

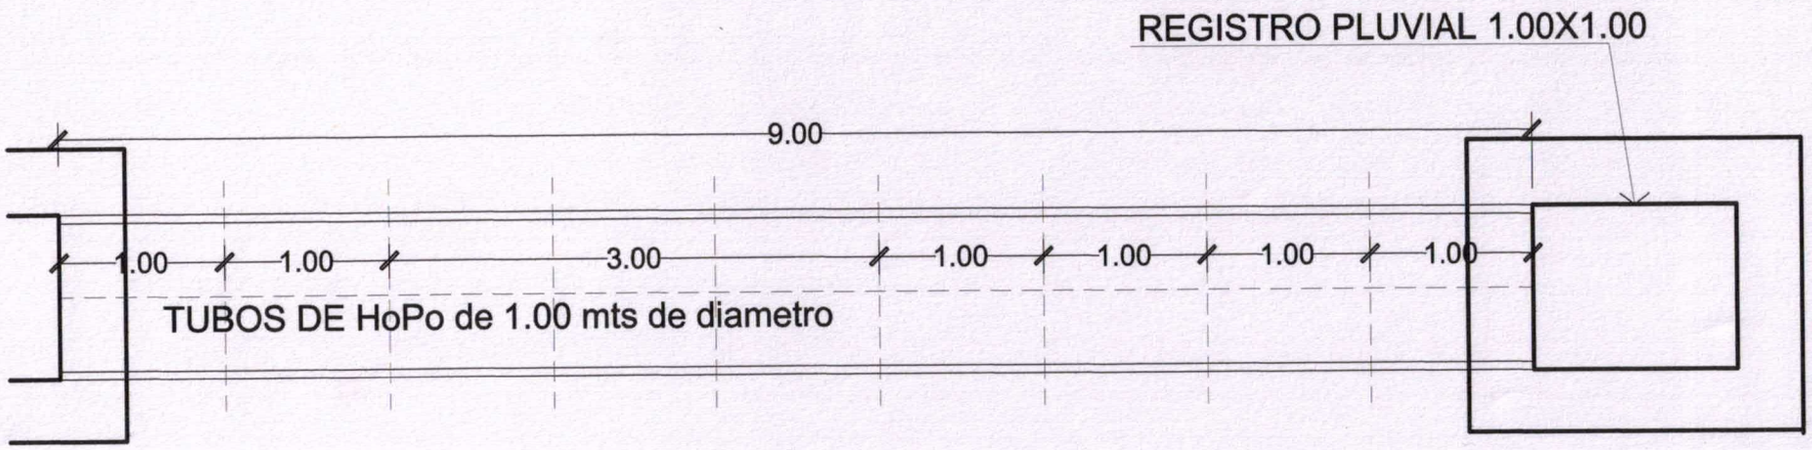

PLANTA ARQUITECTONICA ACOTADA

ESC. 1:100

MUNICIPALIDAD DE VILLA CURUGUATY	
OBRA : ALCANTARILLADO PARA DESAGUE PLUVIAL UBICACION: CARLOS A LOPEZ E/ PROYECTADAS BARRIO FATIMA CASCO URBANO DE CURUGUATY	
Ubicación: BARRIO FATIMA	
Propietario: MUNICIPALIDAD DE CURUGUATY	
Profesional: DPTO. DE OBRAS MUNICIPALIDAD	
UOC: LIC. LUIS ROJAS	N
Domicilio:	
DPTO DE OBRAS	