EMPEDRADO DE LA CALLE INDEPENDENCIA
ENTRE TACUARY Y TRINIDAD

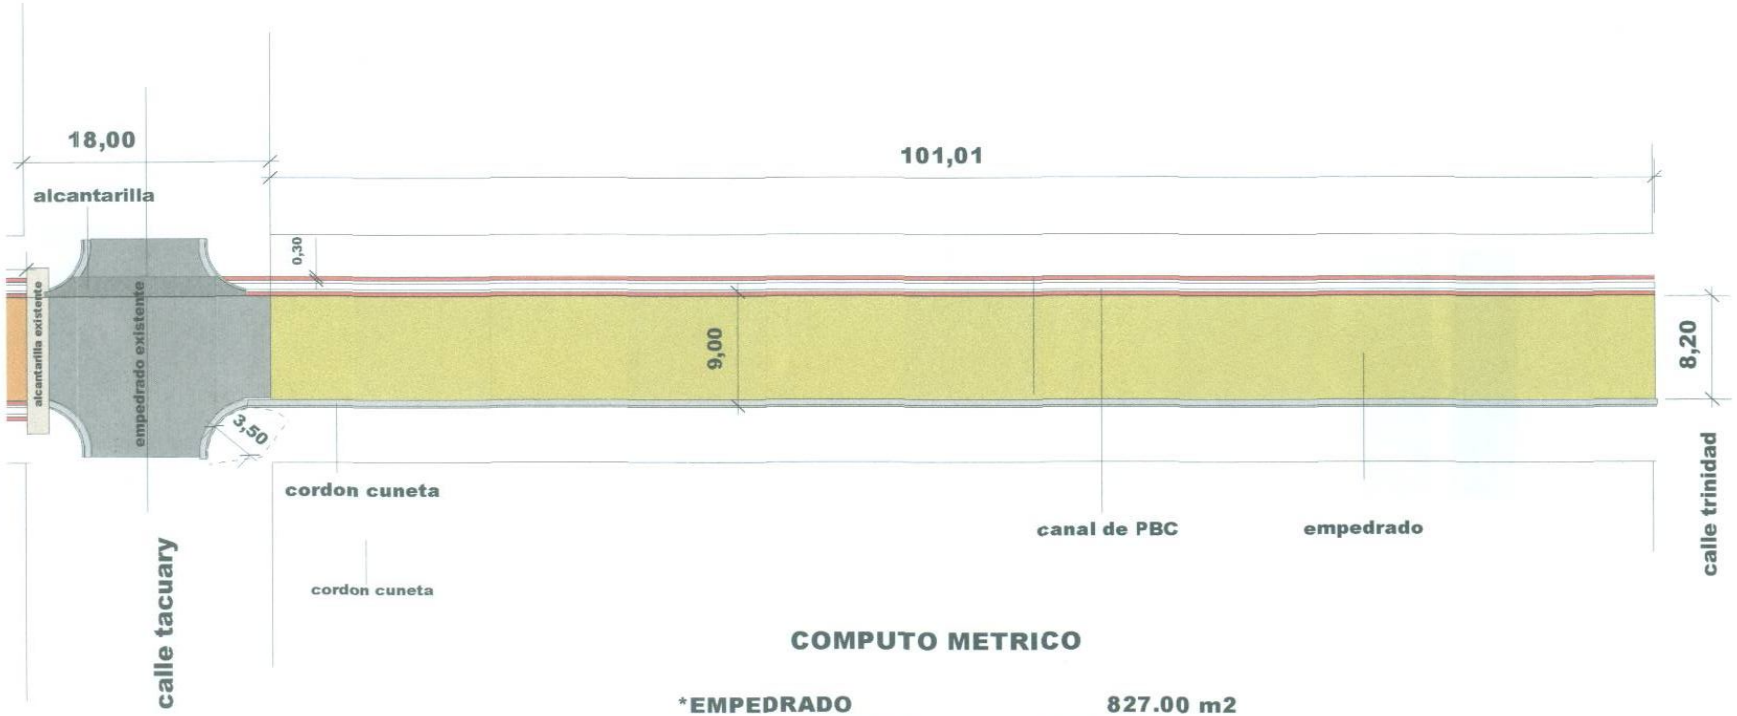

COMPUTO METRICO

*EMPEDRADO	827.00 m2
*CANAL DE PBC C/ TAPA DE H°A°	106.00 ml
*CORDON CUNETA DE H° S°	101.00 ml