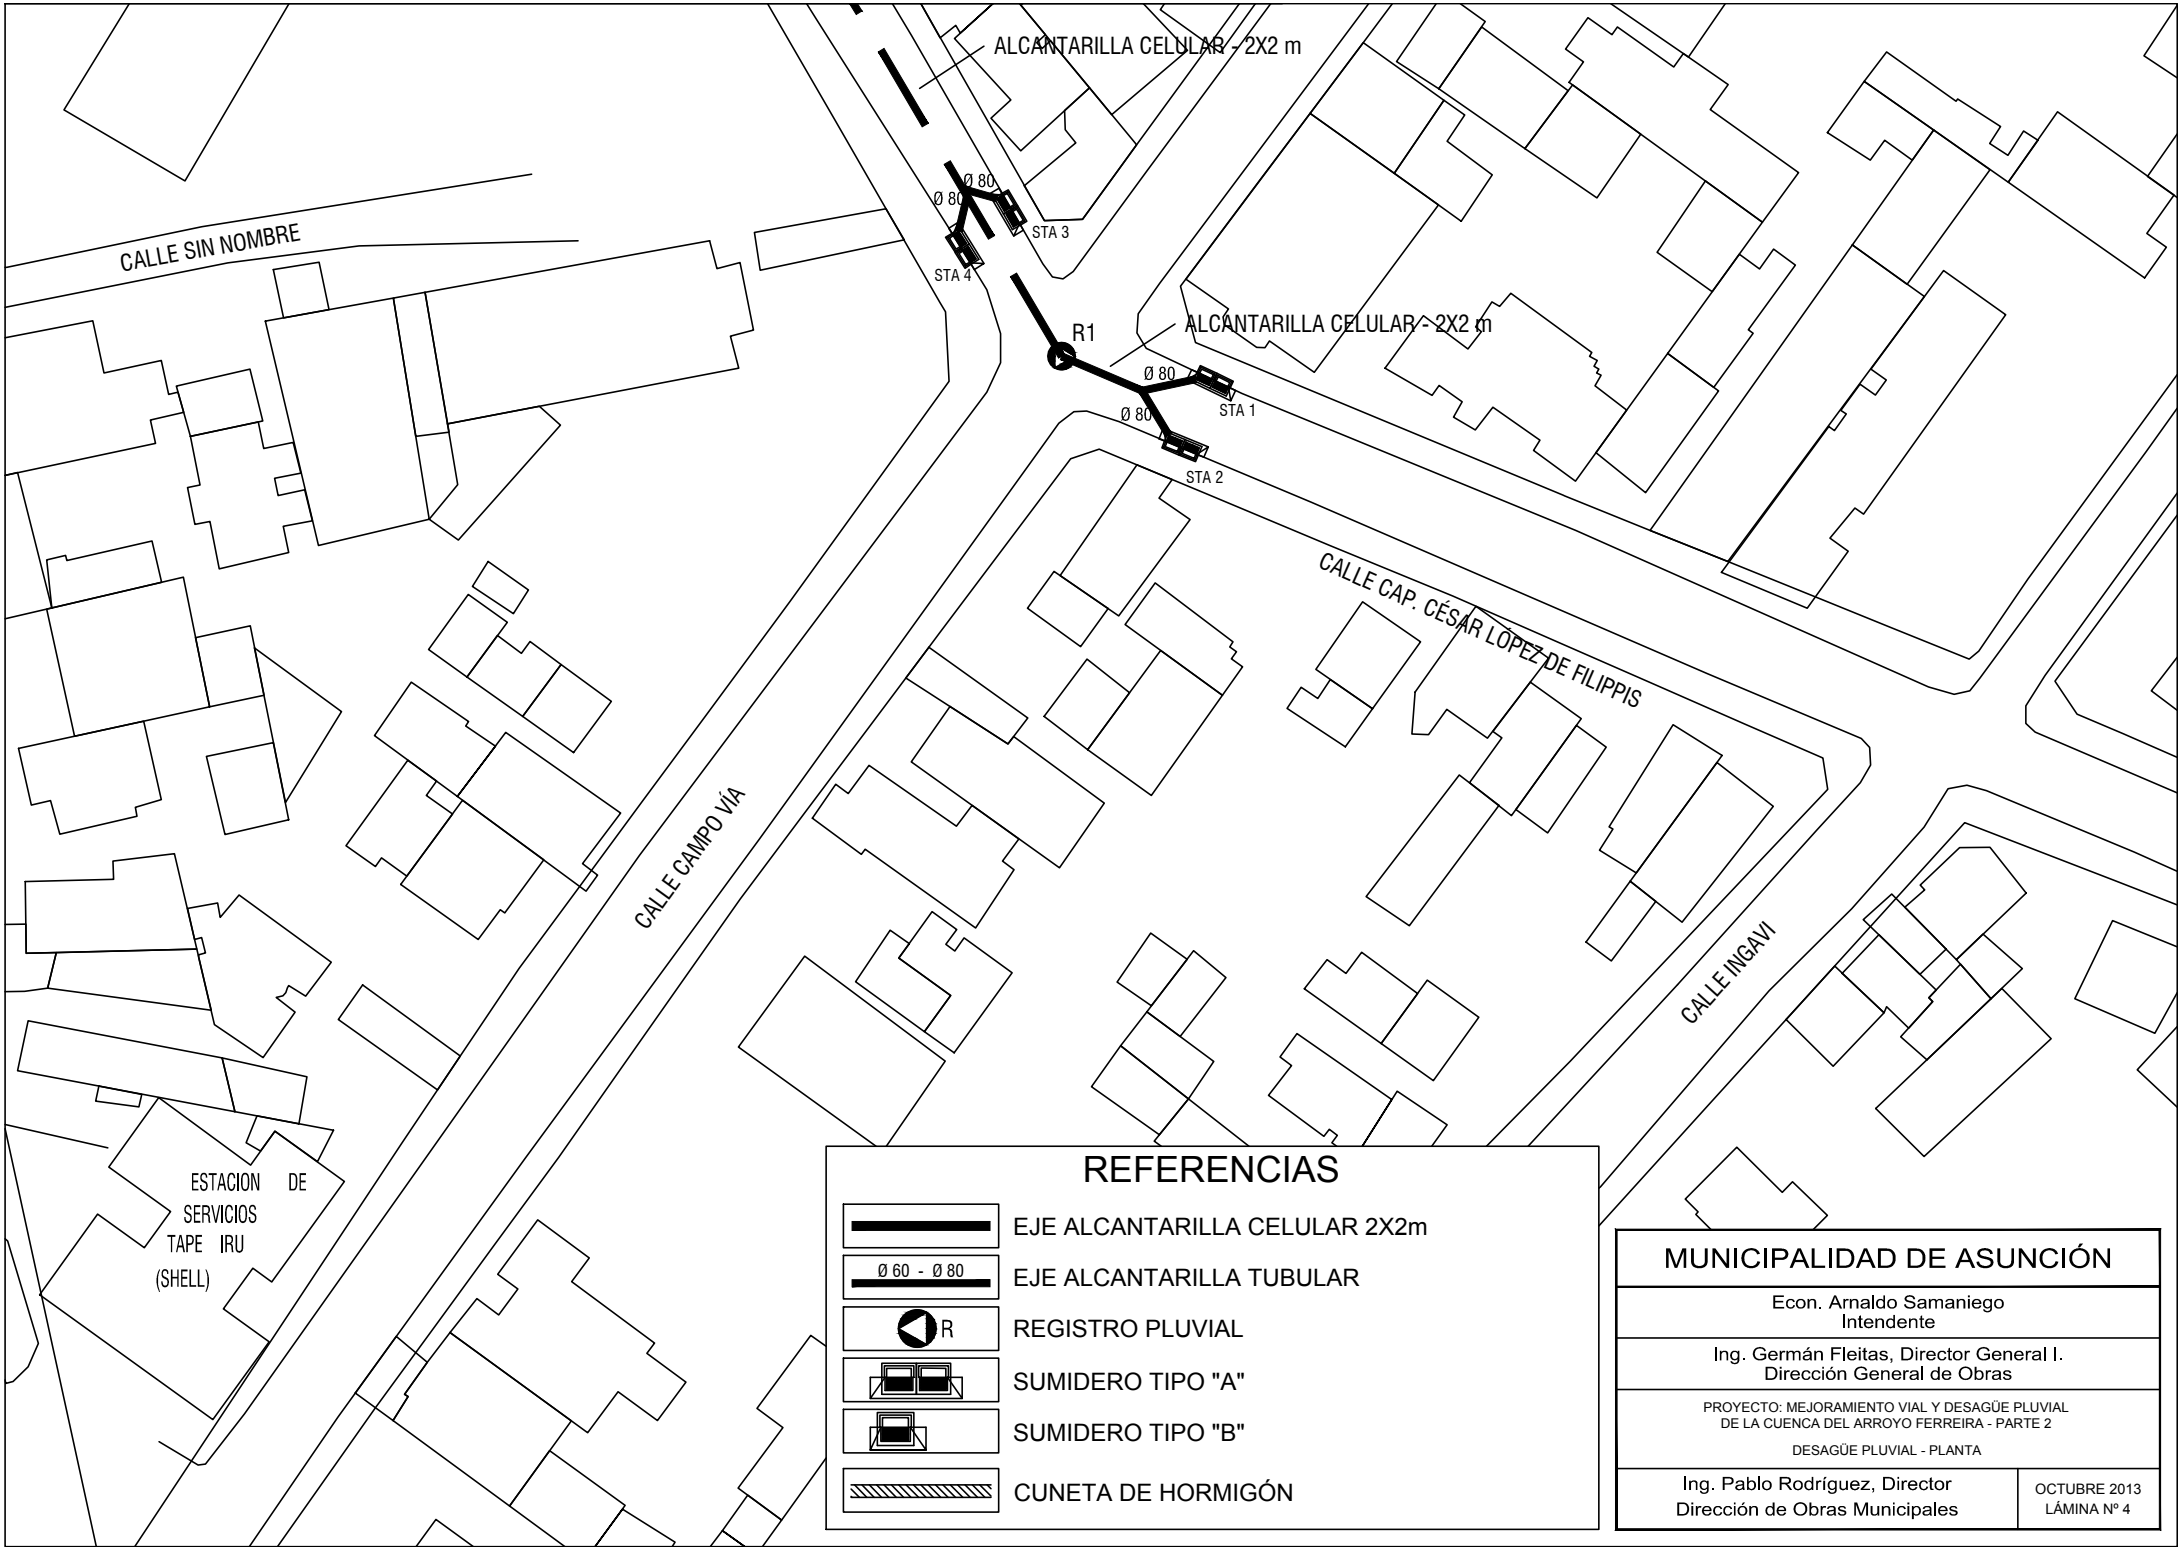
ALCANTARILLA CELULAR - 2X2 m
Ø 80
Ø 80
STA 3
STA 4
CALLE SIN NOMBRE
R1
ALCANTARILLA CELULAR - 2X2 m
Ø 80
Ø 80
STA 1
STA 2
CALLE CAP. CÉSAR LÓPEZ DE FILIPPIS
CALLE CAMPO VÍA
CALLE INGAVI
ESTACION DE SERVICIOS TAPE IRU (SHELL)
REFERENCIAS
EJE ALCANTARILLA CELULAR 2X2m
Ø 60 - Ø 80
EJE ALCANTARILLA TUBULAR
R
REGISTRO PLUVIAL
SUMIDERO TIPO "A"
SUMIDERO TIPO "B"
CUNETA DE HORMIGÓN
MUNICIPALIDAD DE ASUNCIÓN
Econ. Arnaldo Samaniego
Intendente
Ing. Germán Fleitas, Director General I.
Dirección General de Obras
PROYECTO: MEJORAMIENTO VIAL Y DESAGÜE PLUVIAL
DE LA CUENCA DEL ARROYO FERREIRA - PARTE 2
DESAGÜE PLUVIAL - PLANTA
Ing. Pablo Rodríguez, Director
Dirección de Obras Municipales
OCTUBRE 2013
LÁMINA Nº 4