PLANOS

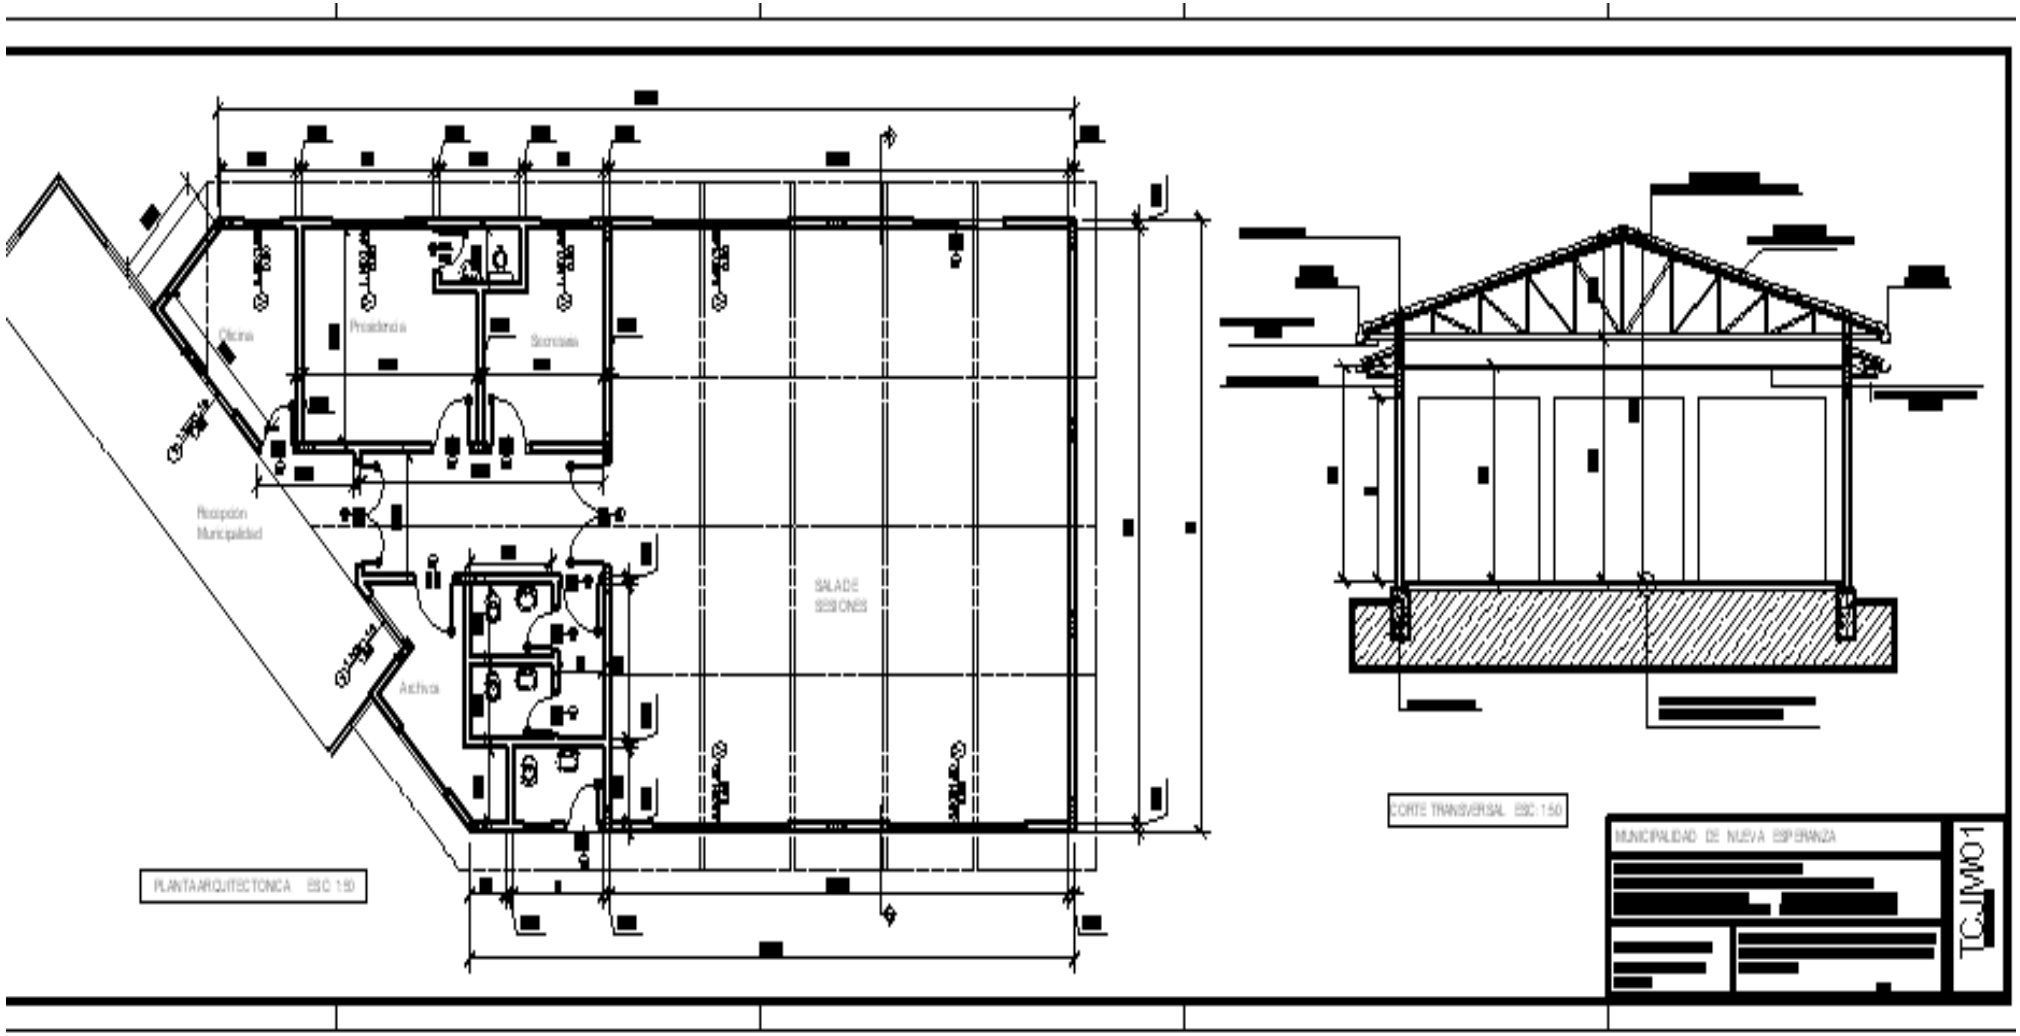
Oficina
Presidencia
Secretaria
Recepción
Municipalidad
SALA DE
SESIONES
Archivo
PLANTA ARQUITECTONICA ESC 1:50
CORTE TRANSVERSAL ESC 1:50
MUNICIPALIDAD DE NUEVA ESPERANZA
TC_MO1

PLANOS

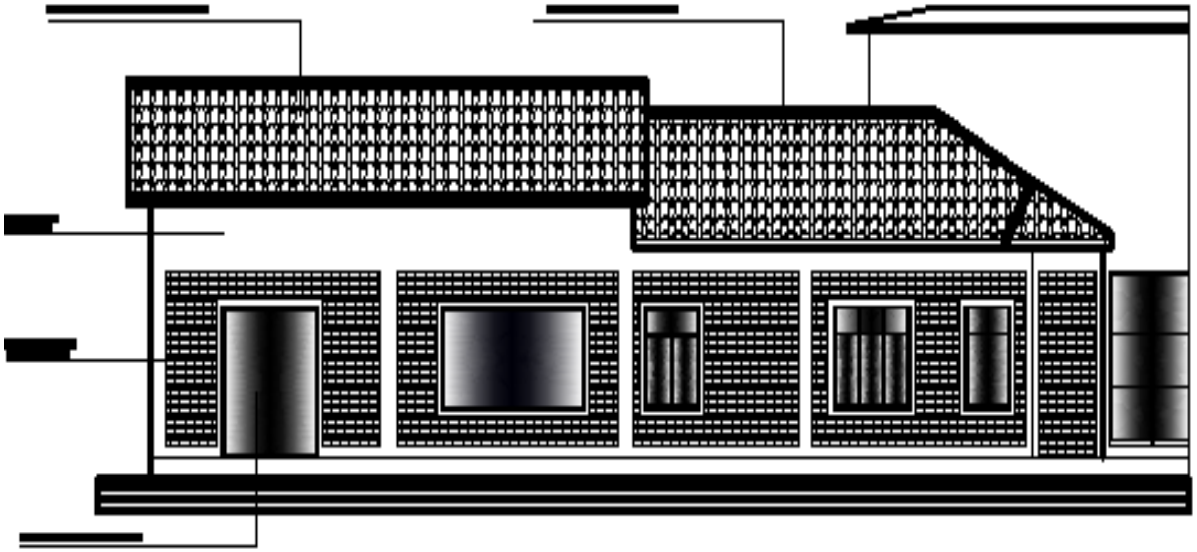

FACHADA FRONTAL ESC: 1:50

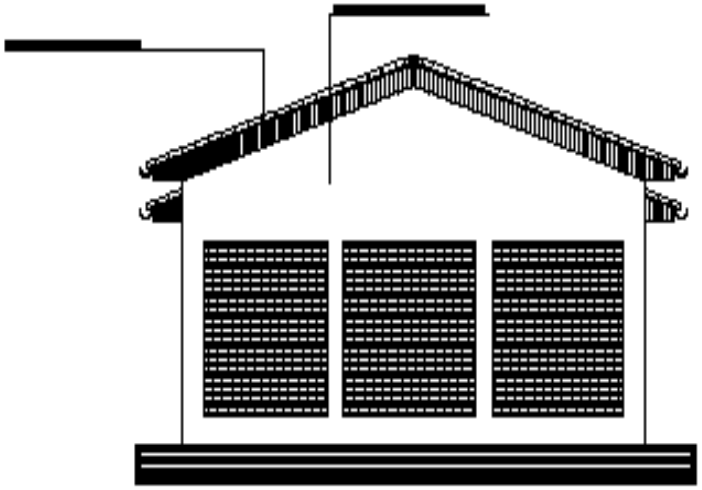

FACHADA LATERAL ESC: 1:50

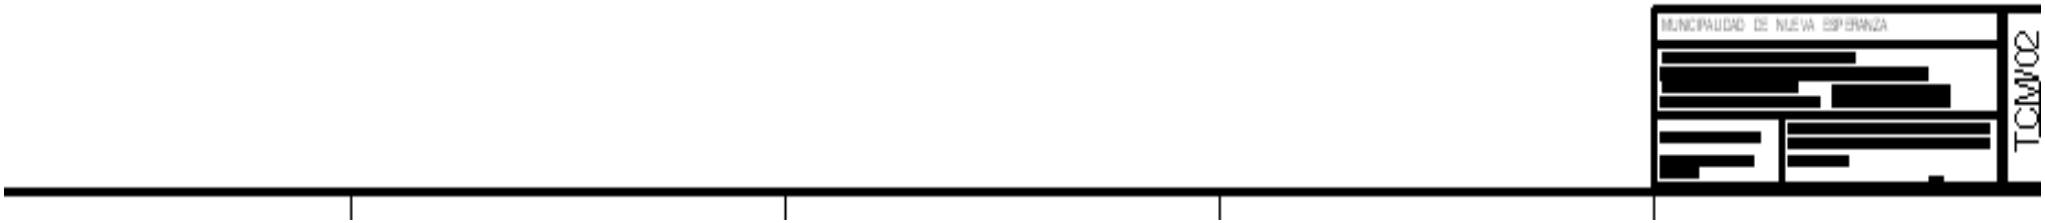

PLANOS

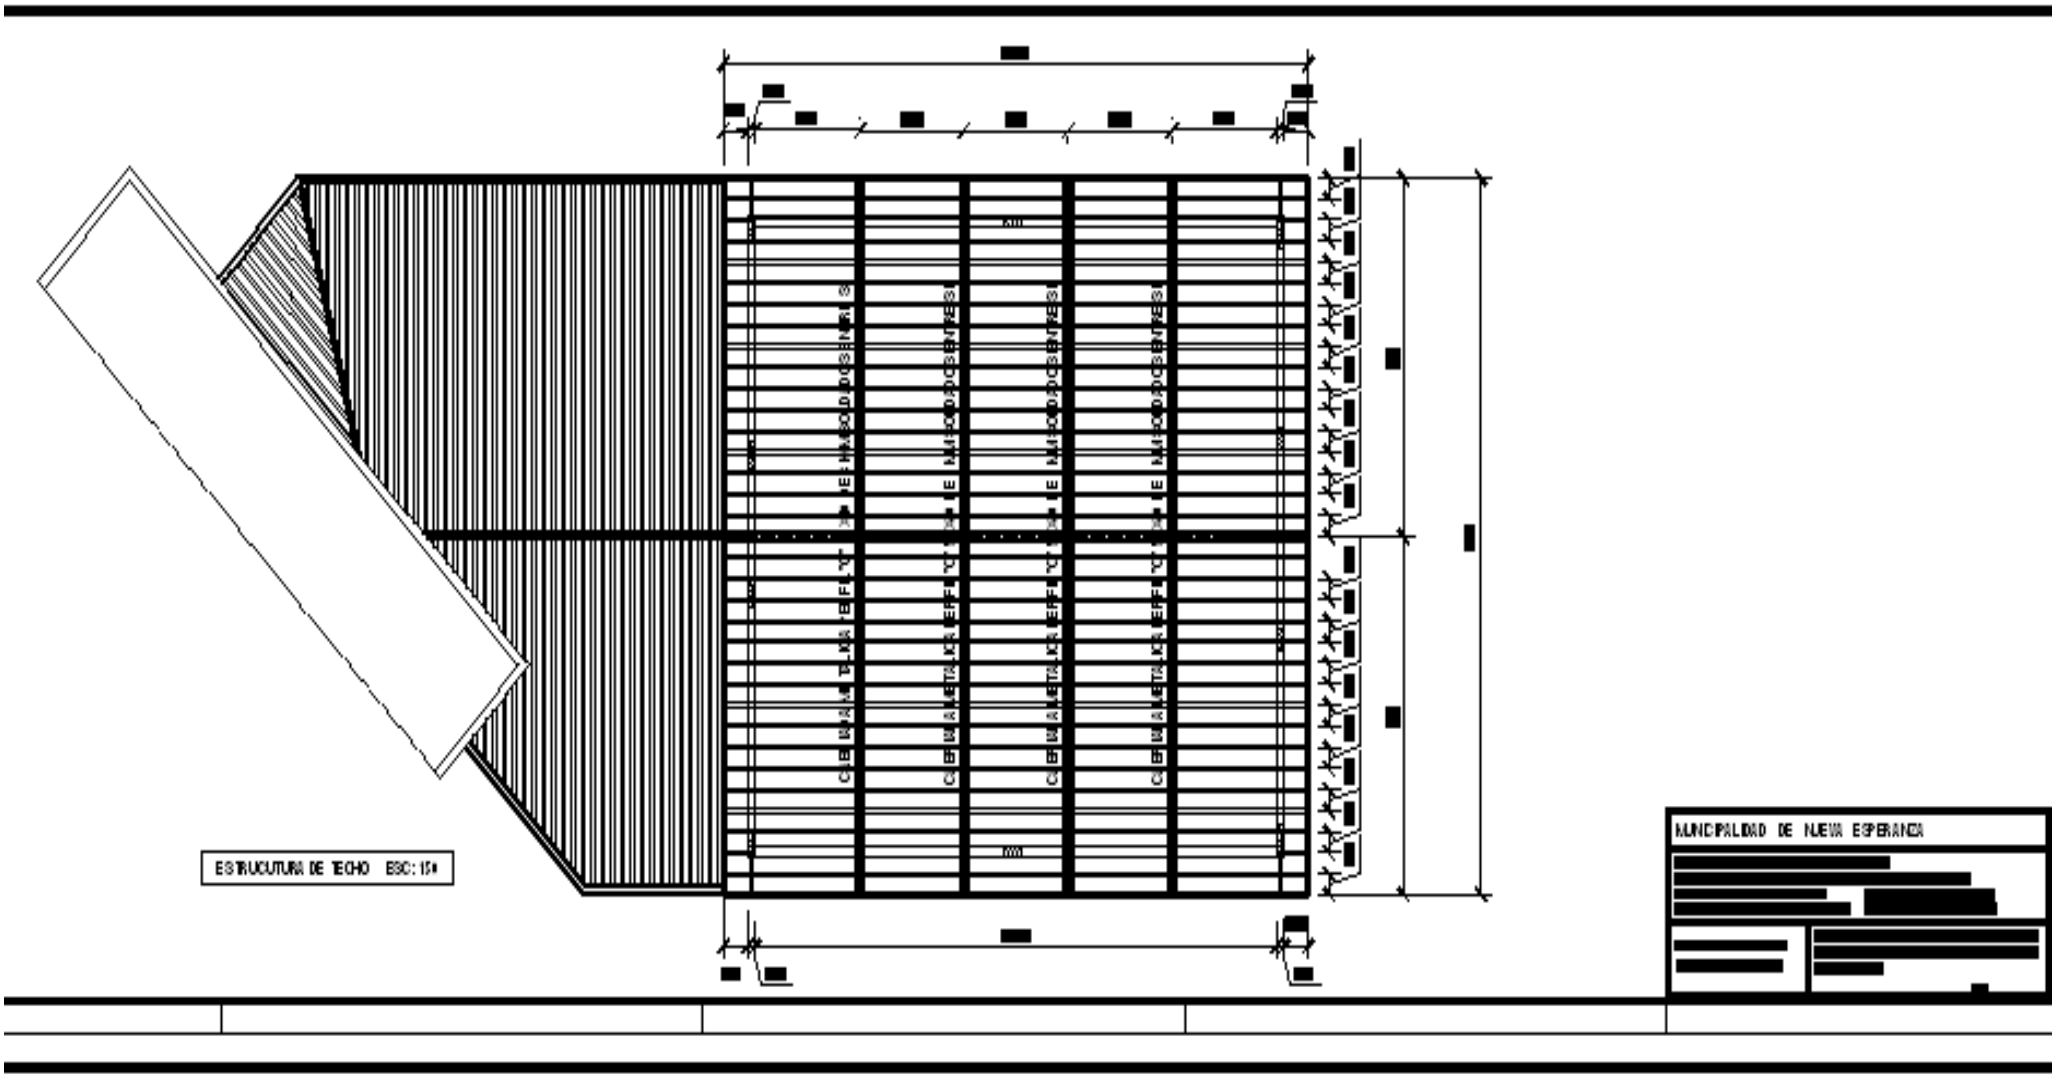
ESTRUCUTURA DE TECHO ESC: 1:50
MUNICIPALIDAD DE NUEVA ESPERANZA

PLANOS

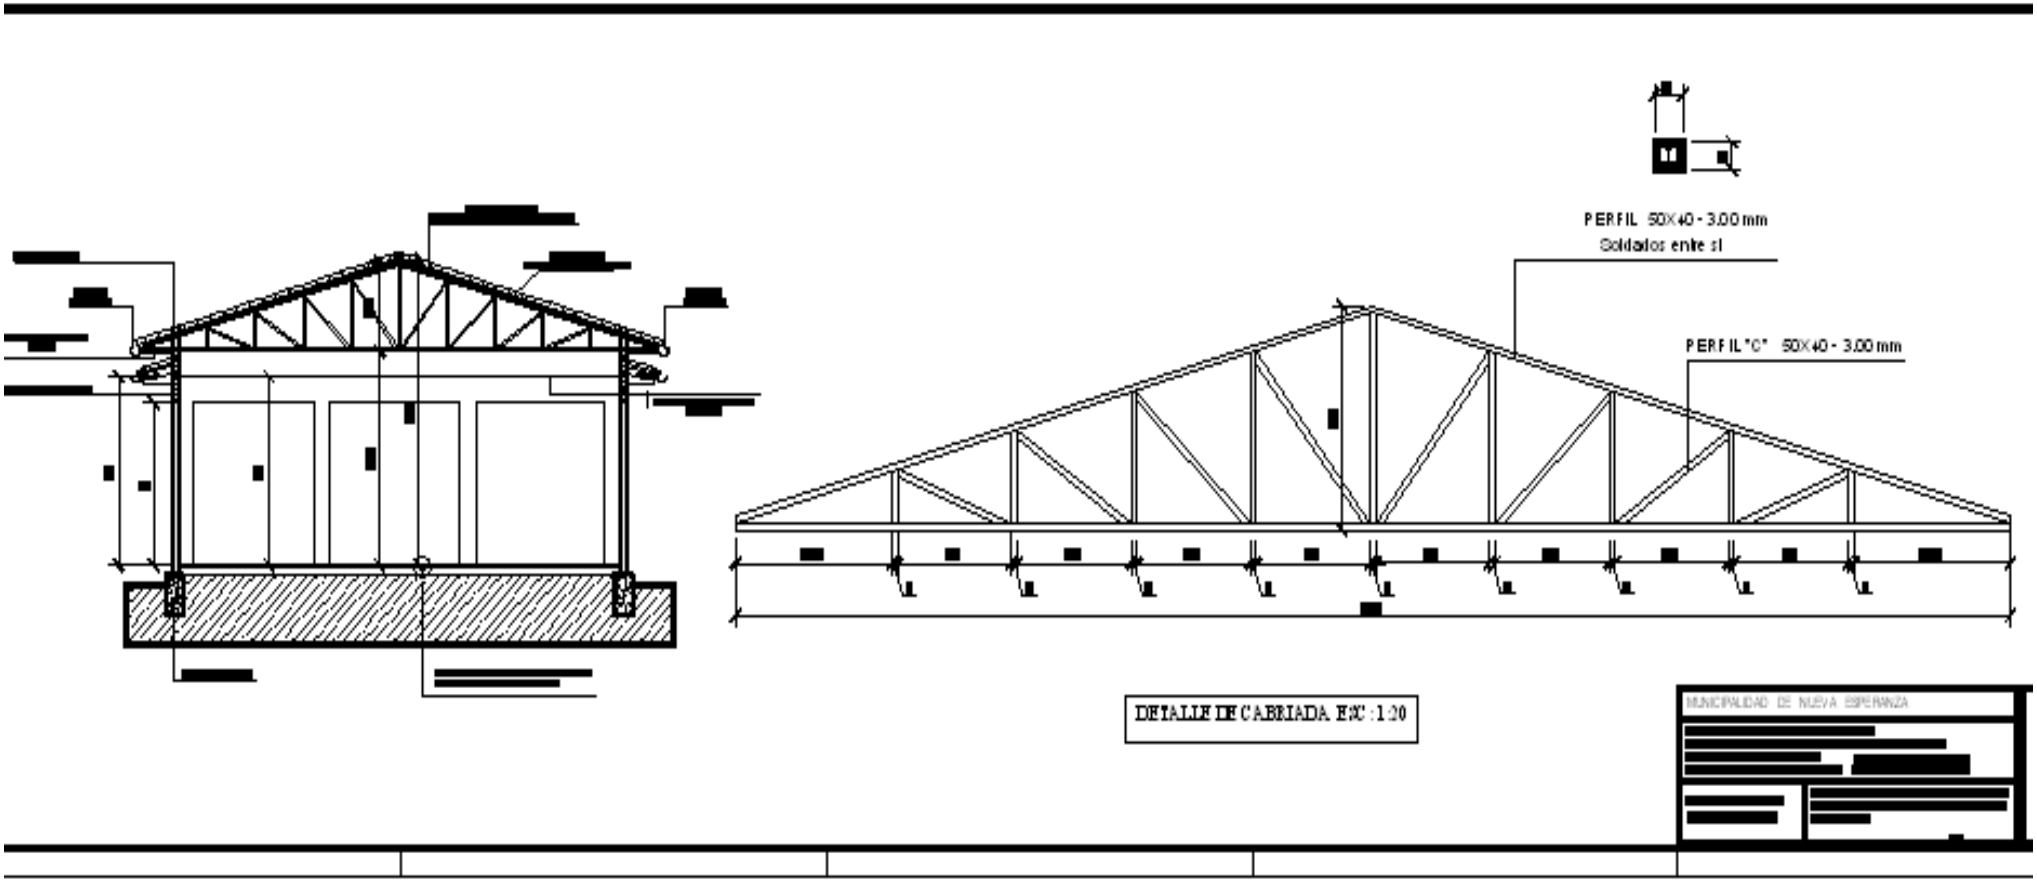
PERFIL 50X40 - 3.00 mm
Soldados entre sí
PERFIL "C" 50X40 - 3.00 mm
DETALLE DE CABRIADA ESC : 1:20
MUNICIPALIDAD DE NUEVA ESPERANZA