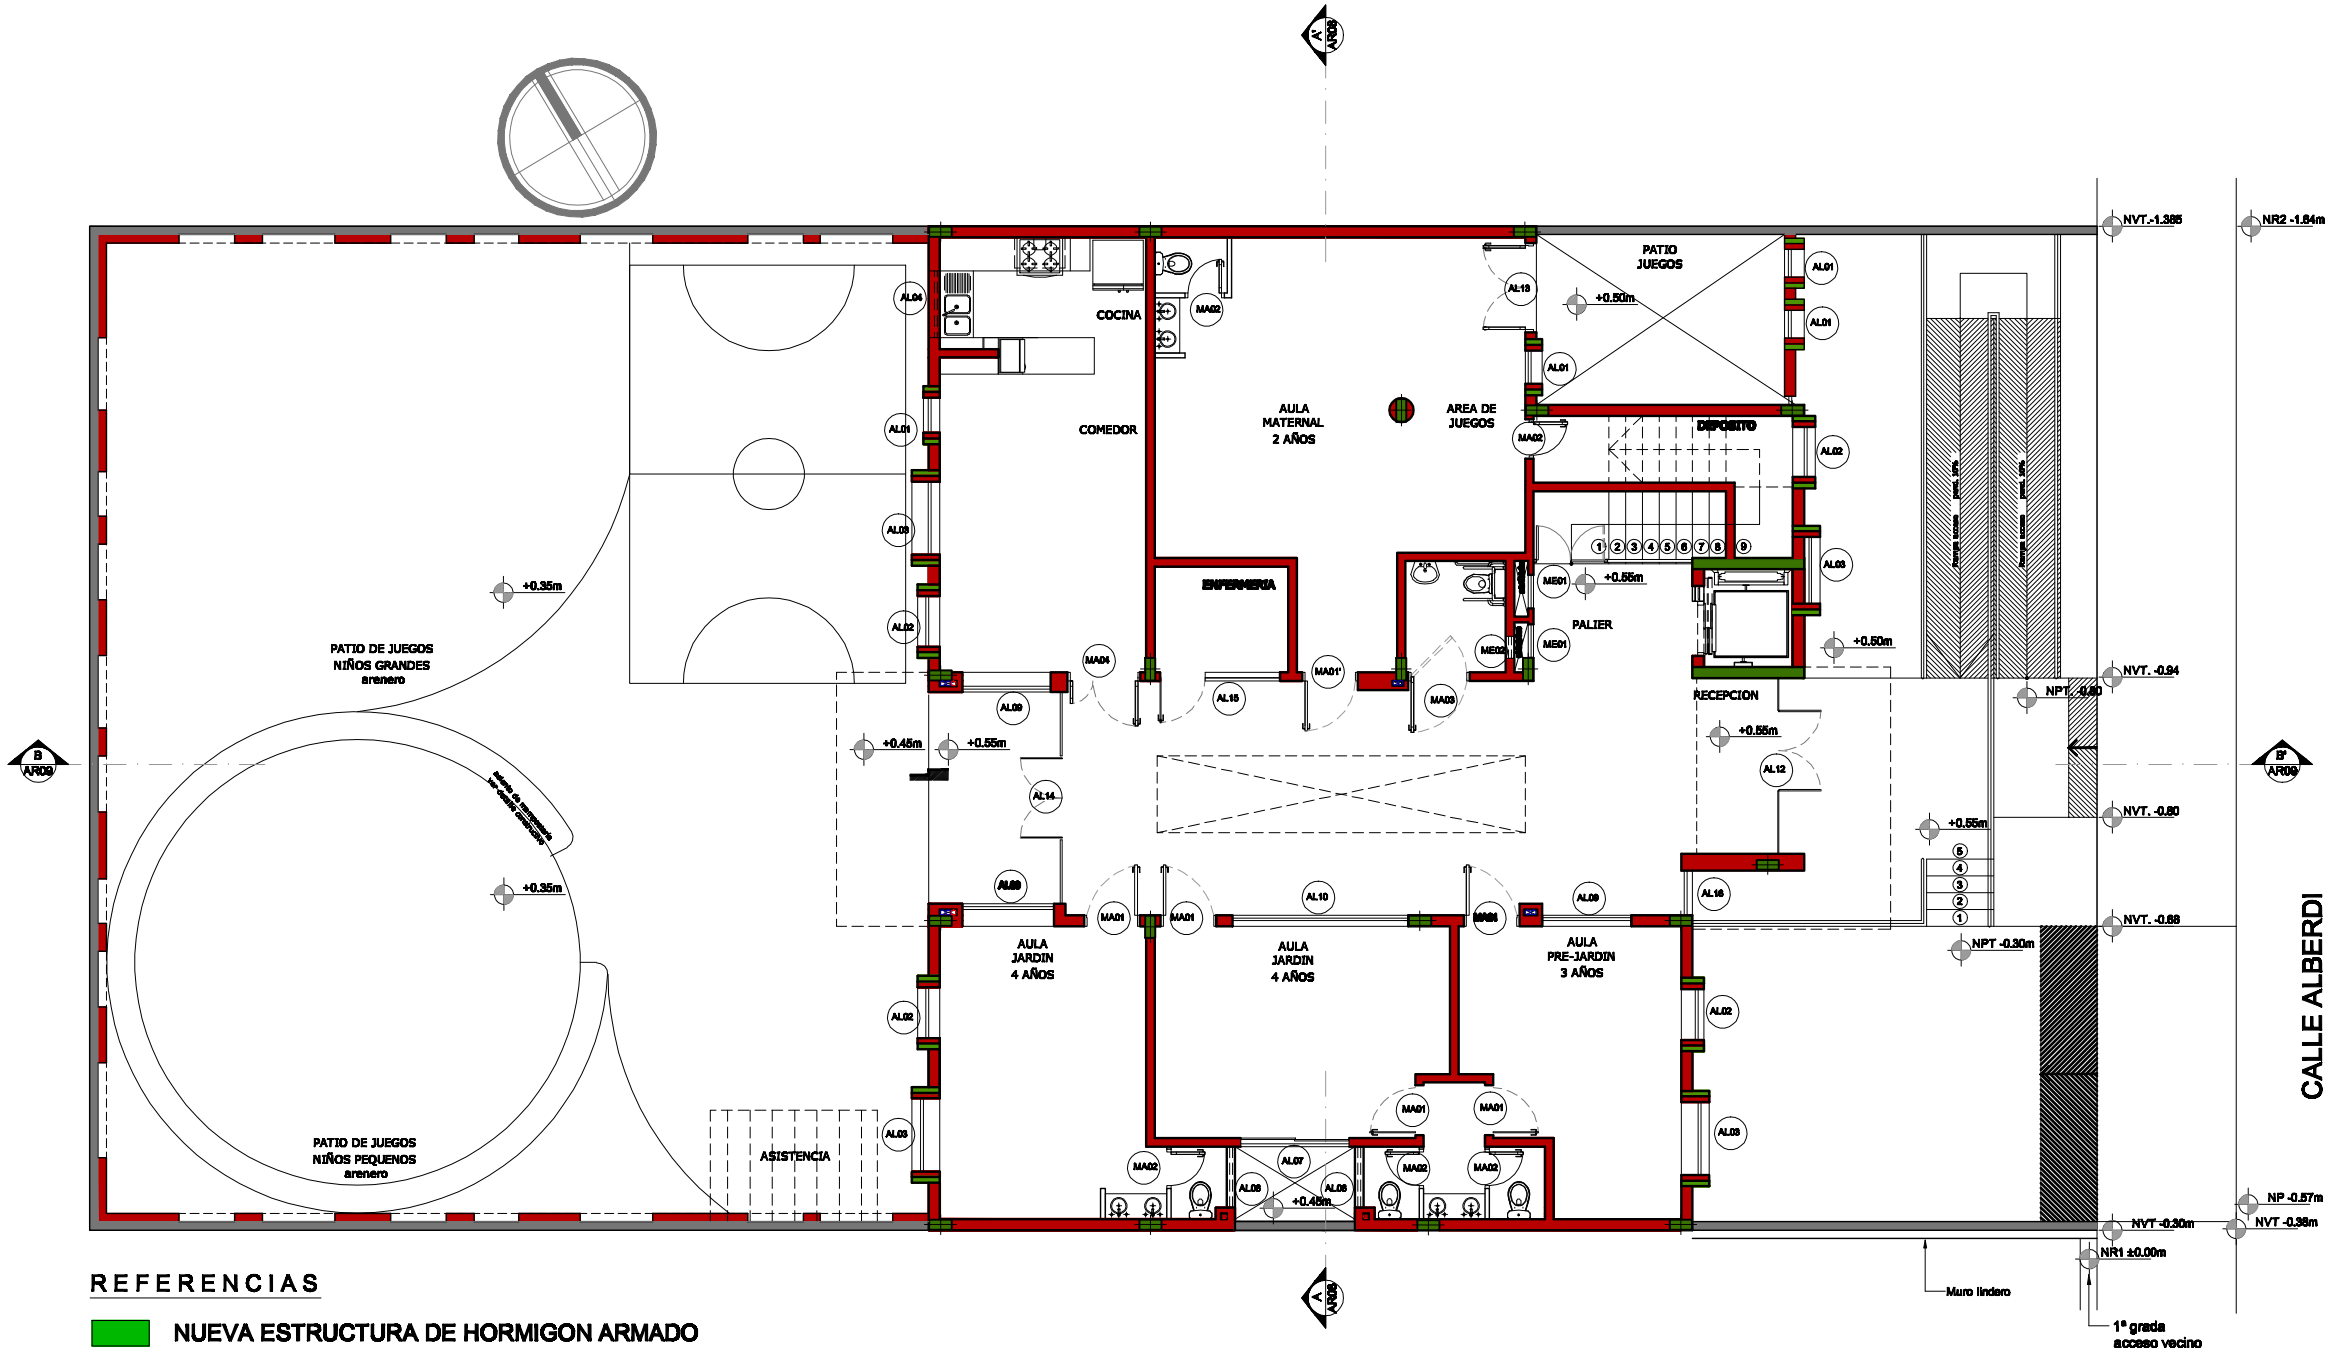

ABERTURAS DE ALUMINIO

NOMENCLATURA	CANT
AL01	(en fachada)
AL02	(en fachada)
AL03	(en fachada)
AL04	(en fachada)
AL05	-
AL06	2
AL07	1
AL08	-
AL09	3
AL10	1
AL11	-
AL12	1
AL13	1
AL14	1
AL15	1

ABERTURAS DE MADERA

NOMENCLATURA	CANT
MA01	6
MA02	5
MA03	1
MA04	-
MA05	1

ABERTURAS METALICAS

NOMENCLATURA	CANT
ME01	2
ME02	1
ME03	-

REFERENCIAS

- NUEVA ESTRUCTURA DE HORMIGON ARMADO
- MAMPOSTERIA A CONSTRUIR
- MAMPOSTERIA EXISTENTE

OBSERVACIONES

* TODAS LAS MEDIDAS SERAN VERIFICADAS EN OBRA PREVIAMENTE A LA EJECUCION DE LOS TRABAJOS.

PLANTA BAJA
Esc. 1:50

GUARDERIA — NOMENCLATURA CARPINTERIA

MINISTERIO PUBLICO
FISCALIA GENERAL DEL ESTADO
BLOQUE GUARDERIA

UBICACION:	ALBERDI ENTRE AVDA. YGATIMI Y JEJUI
PROPIETARIO:	MINISTERIO PUBLICO
DIRECCIÓN:	CHILE E/ AVDA. YGATIMI Y JEJUI
PROFESIONAL:	DIRECCION DE OBRAS Y PROYECTOS — PAT.No: 15.542
DIRECCIÓN:	AVDA. YGATIMI E/ CHILE Y ALBERDI
CTA.CTE.CTRAL:	LOTE 1: 10-0488-04 — LOTE 2: 10-0488-27
SUP. TERRENO:	596,16 m2 — SUP.A CONSTRUIR: 520m2
SUP.A DEMOLER:	237 m2

ESCALA: 1:50 — LAMINA Nº: 15

PROFESIONAL — PROPIETARIO

Archivo CAD: FGE_GUARD-PLANTA BAJA