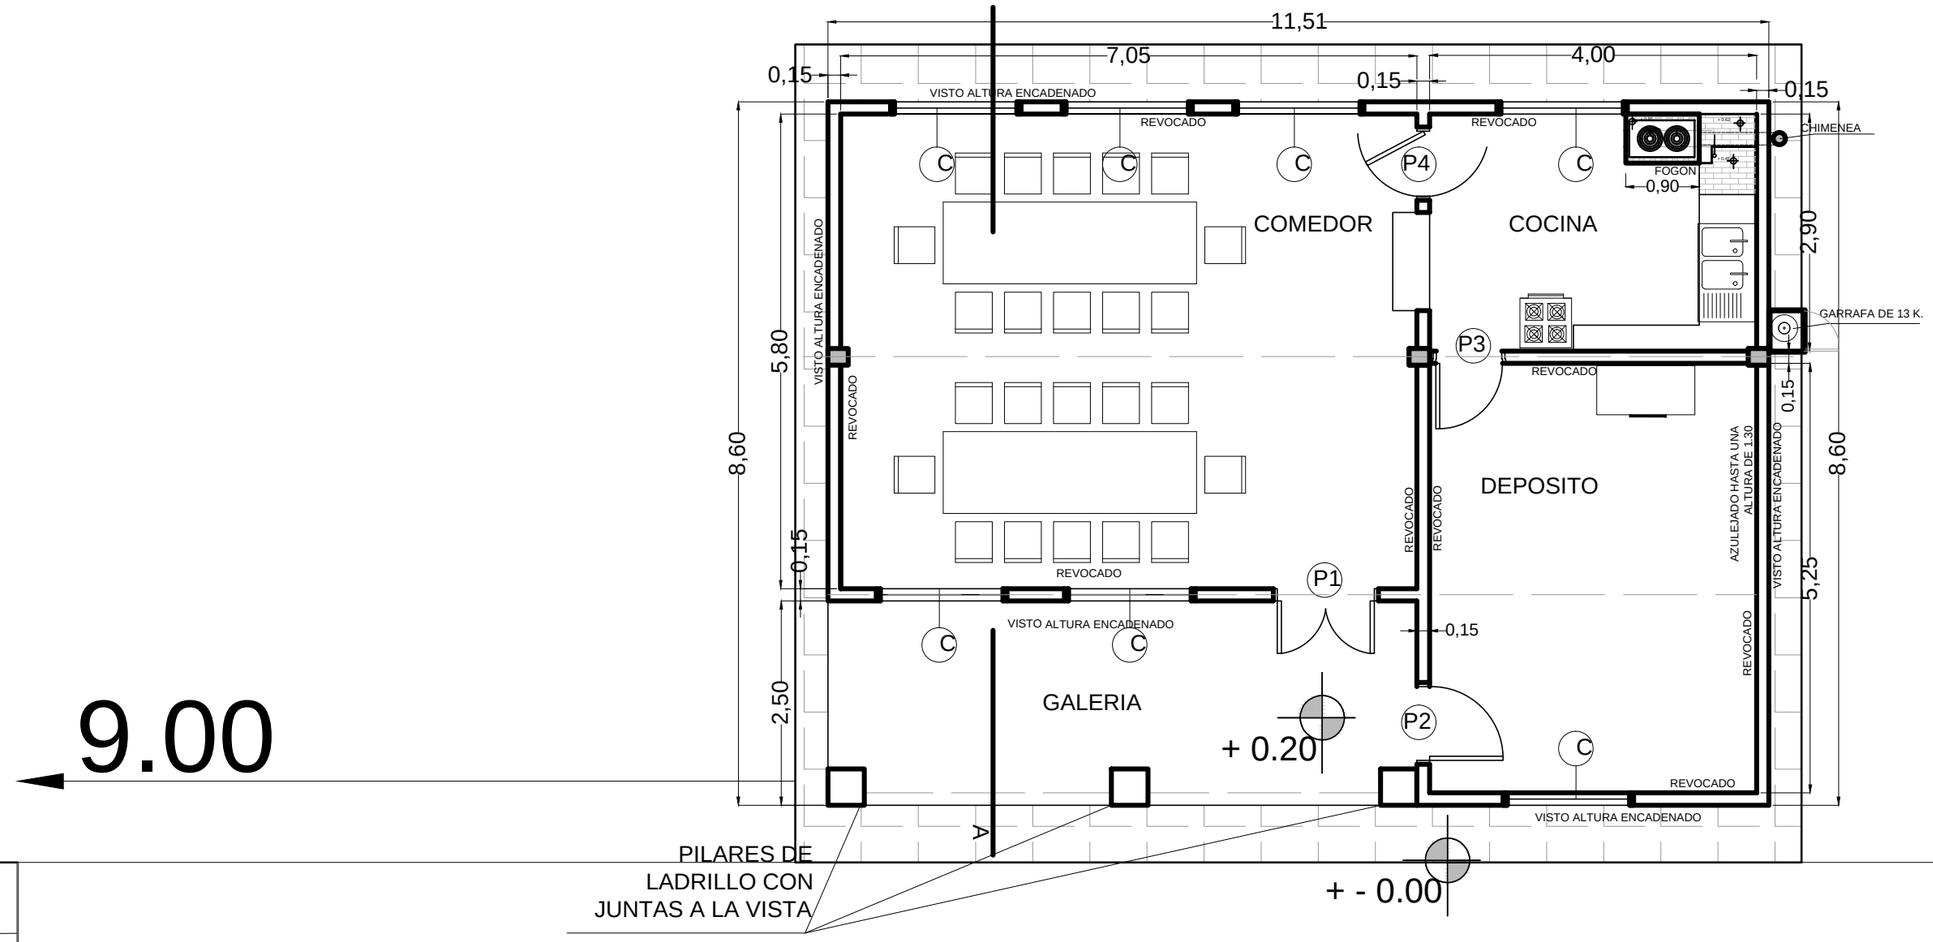

BLOQUE DE AULAS

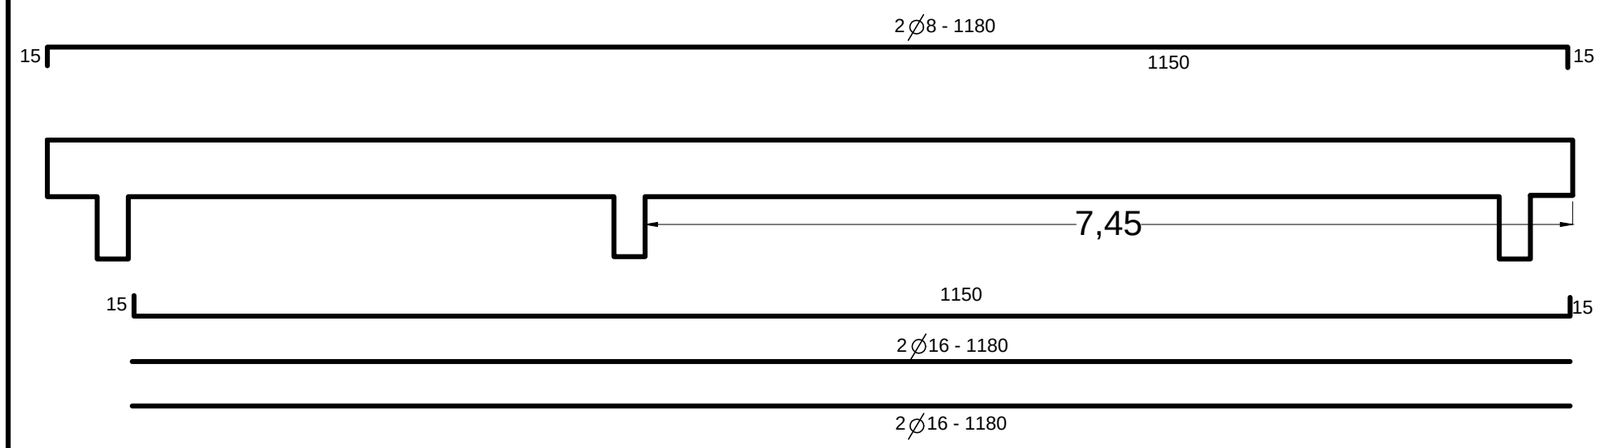

VIGAS DE HºAº 0.25 X 0.45

GOBERNACION DE MISIONES SECRETARIA DE OBRAS PUBLICAS Y CONTROL DE PROYECTOS	
CONSTRUCCION DE COCINA COMEDOR TIPO MEC-1 CON FOGON	1-MOD
PLANTA DE ARQUITECTURA TIPOLOGIA MEC- MODIFICADO-	1/75