PARAGUAY TODOS Y TODAS

MINISTERIO DE OBRAS PÚBLICAS Y COMUNICACIONES | Presidencia de la República del Paraguay

FOLIO Nº 01 Vno -

REPÚBLICA DEL PARAGUAY

MINISTERIO DE OBRAS PÚBLICAS Y COMUNICACIONES

LLAMADO MOPC N° 03 / 2012

AD REFERENDUM ALPRESUPUESTO GENERAL DE LA NACION EJERCICIO 2012

LICITACIÓN PÚBLICA NACIONAL DE FIRMAS CONSTRUCTORAS PARA LA CONSTRUCCION DE OBRAS VIALES EN VARIOS TRAMOS CAMINEROS DE LA RED VIAL NACIONAL

ANEXO - PLANOS

OBRA 10: PAVIMENTO TIPO EMPEDRADO DEL ACCESO ESTE A LEANDRO OVIEDO

AÑO 2011

ASUNCIÓN, PARAGUAY

MINISTERIO DE OBRAS PUBLICAS Y COMUNICACIONES D.G.V. Depto. Planificación y Proyectos

FOLIO Nº 62 DOS.

TEBICUARY

Salitre Cué

Zanja

Zanja

Zanja

Hilo Telefónico Paralelo al Camino

VII DPTO. DE ITAPÚA

100109

Corral

Primeros Auxilios

INICIO PROYECTO PROG 0+000

0+500

Juzgado de Paz

Alcaldía Policial

ANTELCO

Cementerio

1+000

FIN PROYECTO PROG 1+301.773

Escuela Graduada Nº 522

JOSÉ L. OVIEDO

Línea de Alta Tensión

Hilo Telefónico Paralelo al Camino

Cañada Tebicuary

Valle Tebicuary

Valle Tebicuary

Pista de Aterrizaje

Pista de Aterrizaje

Ganadera Salitre Cué

Tajamar

Hilo Telefónico y Telegráfico Paralelo a la

105.5

90.6

93.2

113.0

105.4

114.4

100.9

91.7

121.7

105.8

132.8

94.1

95.3

146.5

123.4

104.3

100

675

700

725

19'30"

18'00"

16'30"

MUNICIPALIDAD DE JOSE LEANDRO OVIEDO

ACCESO ESTE A JOSE LEANDRO OVIEDO

PLANO DE UBICACION

PG–LO–01

PLANIMETRIA	ALTIMETRIA	DEPARTAMENTO
1:1500	H 1:2000 V 1:200	ITAPUA

MINISTERIO DE OBRAS PUBLICAS Y COMUNICACIONES D. G. V. Dpto. Planificación y Proyectos

FOLIO Nº 03 TRES.

LEANDRO OVIEDO
SECCION TIPO SECTOR RURAL

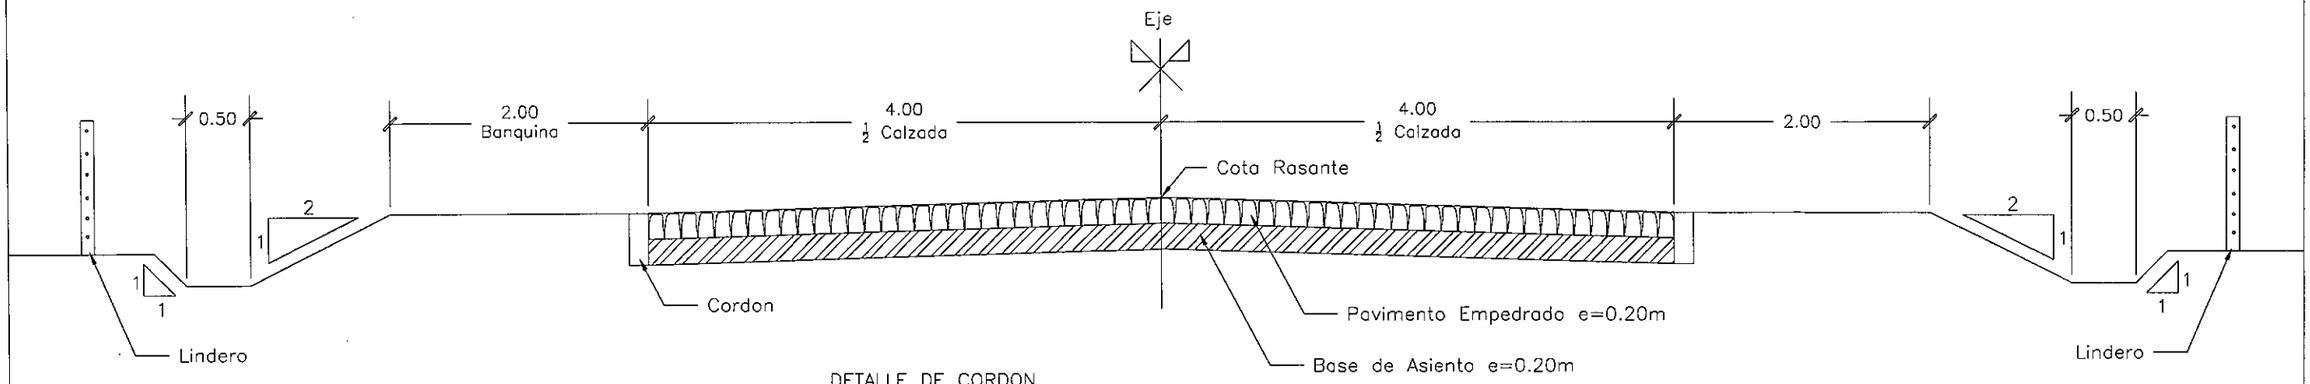

DETALLE DE CORDON

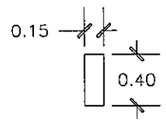

LEANDRO OVIEDO
SECCION TIPO SECTOR URBANO

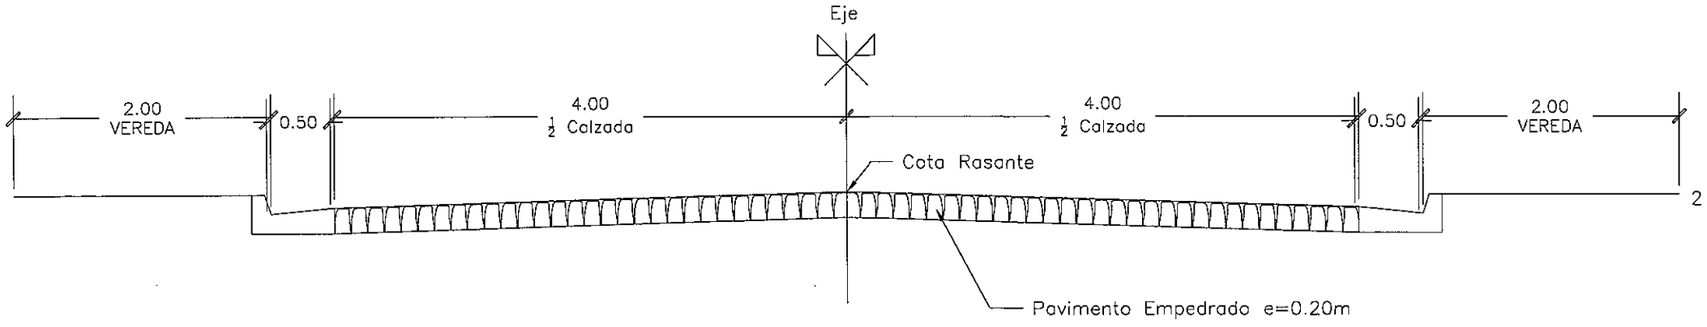

DETALLE DE CORDON

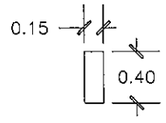

CORDON CUNETA

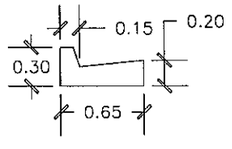

DETALLE DE BADEN

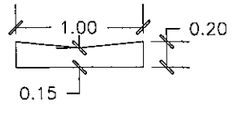

MINISTERIO DE OBRAS PUBLICAS Y COMUNICACIONES
D. G. V.
Dpto. Planificación y Proyectos

MUNICIPALIDAD DE JOSE LEANDRO OVIEDO
ACCESO ESTE A JOSE LEANDRO OVIEDO

SECCION TIPO

DP-LO-01

PLANIMETRIA	ALTIMETRIA	DEPARTAMENTO
1:1500	H 1:2000 V 1:200	ITAPUA

FOLIO Nº 03 TRES

Alcantarilla TH°A° exist. 1ø0.80m
Prog. 0+000
Cota de Salida=102.76

Inicio Pl 1
RN 0
Inicio del Tramo
Prog. 0+000
Inicio Sector Rural

PC = 0+089.649
PT = 0+149.465

Pl 2 – LADO DER.
AC= 24°28'48"
RADIO= 140
D= 59.82
E= 3.26
TG= 30.37

RN 0
D=33.00
Z=102.49
E=572427.090
N=7042232.140

ZONA URBANA

RN 1
D=25.78
Z=104.75
E=571922.360
N=7041889.440

PC = 0+646.542
PT = 0+697.366

Pl 3 – LADO IZQ.
AC= 46°57'34"
RADIO= 60
D= 49.18
E= 5.42
TG= 26.06

Pl 4 – LADO IZQ.
AC= 0°00'05"

Pl 5 – LADO DER.
AC= 0°00'04"

Alcantarilla TH°A° exist. 1ø0.80m
Prog. 0+954.43
Fin Sector Rural
Prog. 0+965.21
Inicio Sector Urbano

Alcantarilla TH°A° exist. 1ø0.80m
Prog. 0+960

RN 2
D=22.36
Z=110.84
E=571862.900
N=7041680.860

RN 3
D=20.17
Z=109.59
E=571837.730
N=7041575.340

RN 4
D=27.76
Z=113.47
E=571794.160
N=7041314.690

Pl 6 – LADO DER.
AC= 6°04'51"

Pl 7 – LADO DER.
AC= 80°46'37"

Fin del Tramo
Prog. 1+301.773
Fin Sector Urbano

MAYOR LEZCANO
GREGORIO C. GONZALEZ
MCAL. JOSE F. ESTIGARRIBIA
GRAL. BERNARDINO CABALLERO
MAYOR ALCIDES OVIEDO

NORTE

A-1 A-2 A-5 A-6

I-1

PIV STA = 0+140 | PIV ELEV = 103.51
PIV STA = 0+340 | PIV ELEV = 104.14
PIV STA = 0+500 | PIV ELEV = 104.50
PIV STA = 0+560 | PIV ELEV = 105.12
PIV STA = 0+600 | PIV: 105.31 | PTC: 0+660 | PTC: 106.25
PIV STA = 0+630 | PIV ELEV = 105.45 | A.D. = 2.22 | K = 26.99 | 60.00m VC
PIV: 0+750 | PIV: 108.67
PIV STA = 0+810 | PIV ELEV = 110.28 | A.D. = -3.19 | K = 37.66 | 120.00m VC
PTC: 0+870 | PTC: 109.98
PIV STA = 0+960 | PIV ELEV = 109.53
PIV STA = 1+020 | PIV ELEV = 109.83
PIV STA = 1+060 | PIV ELEV = 110.63
PIV STA = 1+100 | PIV ELEV = 112.18
PIV STA = 1+150 | PIV ELEV = 113.86 | A.D. = -2.87 | K = 13.94 | 40.00m VC
PIV: 1+130 | PIV: 113.19
PTC: 1+170 | PTC: 113.96
PIV STA = 1+220 | PIV ELEV = 114.21 | A.D. = -2.50 | K = 16.00 | 40.00m VC
PIV: 1+200 | PIV: 114.11
PTC: 1+240 | PTC: 113.81

0.00% 0.32% 0.23% 1.03% 0.46% 2.69% -0.50% -0.50% 1.99% 3.87% 3.37% 0.50% 2.00%

	0+000	0+040	0+080	0+120	0+160	0+200	0+240	0+280	0+320	0+360	0+400	0+440	0+480	0+520	0+560	0+600	0+640	0+680	0+720	0+760	0+800	0+840	0+880	0+920	0+960	1+000	1+040	1+080	1+120	1+160	1+200	1+240	1+280
Cota Rasante	103.510	103.510	103.510	103.510	103.510	103.510	103.510	103.574	103.637	103.700	103.764	103.827	103.890	103.954	104.017	104.081	104.144	104.189	104.234	104.279	104.324	104.369	104.414	104.459	104.504	104.710	104.917	105.123	105.215	105.308	105.475	105.790	106.253	106.790	107.327	107.865	108.402	108.926	109.357	109.682	109.901	110.013	110.019	109.933	109.833	109.733	109.633	109.533	109.633	109.733	109.833	110.232	110.630	111.404	112.179	112.852	113.490	113.877	114.013	114.113	114.088	113.813	113.413	113.013	112.613	112.438
Cota Terreno	103.510	103.366	103.222	103.124	103.025	103.123	103.181	103.284	103.366	103.330	103.298	103.359	103.423	103.541	103.659	103.792	103.821	103.942	103.966	104.049	104.131	104.191	104.250	104.272	104.290	104.251	104.398	104.681	104.955	105.040	105.124	105.211	105.596	105.998	106.631	107.295	107.879	108.402	108.823	109.132	109.338	109.630	109.816	109.626	109.419	109.341	109.312	109.326	109.358	109.366	109.494	109.749	110.087	110.614	111.293	112.179	113.000	113.619	113.802	114.010	114.082	113.989	113.767	113.407	112.966	112.607	

MUNICIPALIDAD DE JOSE LEANDRO OVIEDO
ACCESO ESTE A JOSE LEANDRO OVIEDO

PLANIALTIMETRIA
PROG. 0+000 A 1+301.773

DG–LO–01

PLANIMETRIA	ALTIMETRIA	DEPARTAMENTO
1:1500	H 1:2000 V 1:200	ITAPUA

MINISTERIO DE OBRAS PUBLICAS Y COMUNICACIONES
D.G.V.
Depto. Planificación y Proyectos

FOLIO Nº 04 CUATRO

0+120

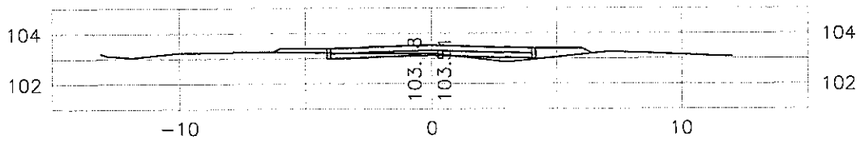

0+100

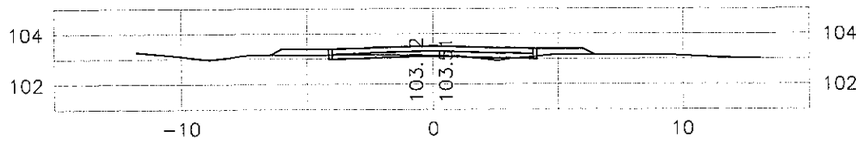

0+080

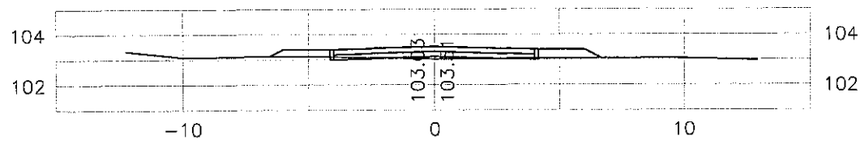

0+060

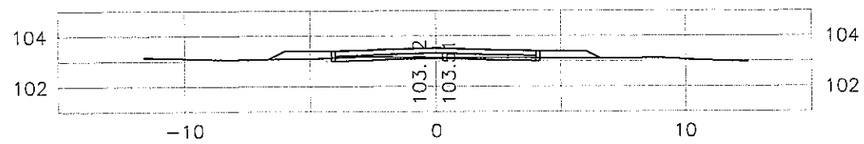

0+040

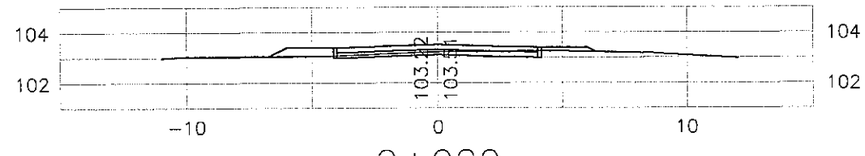

0+020

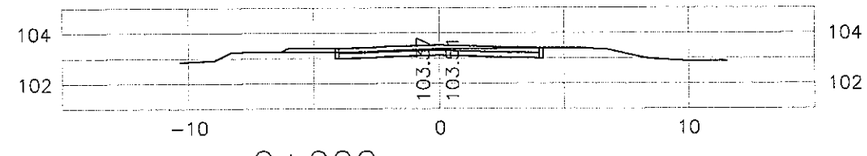

0+000

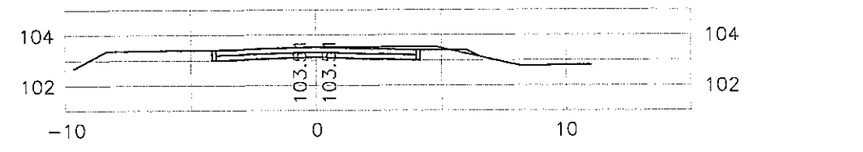

0+280

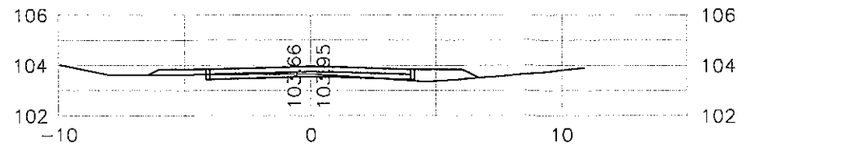

0+260

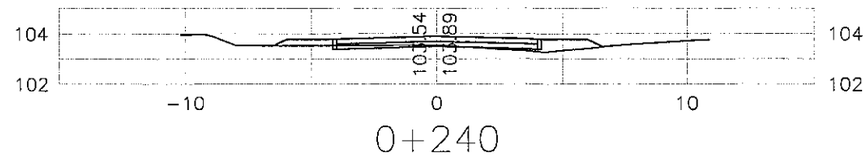

0+240

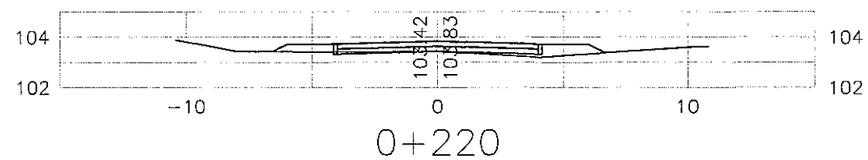

0+220

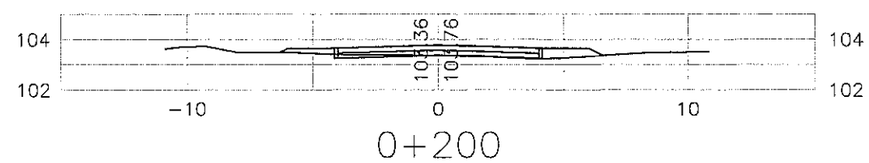

0+200

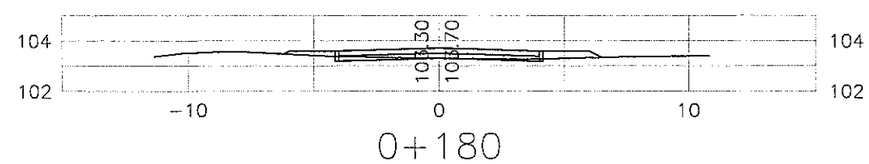

0+180

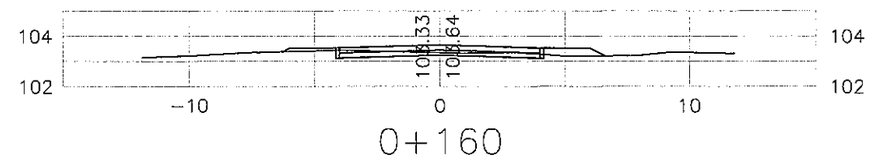

0+160

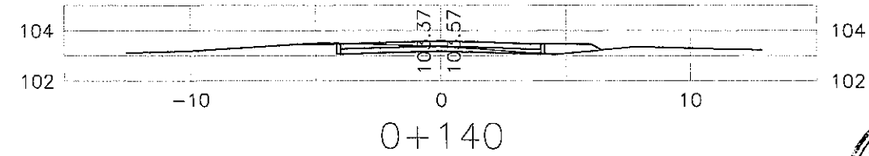

0+140

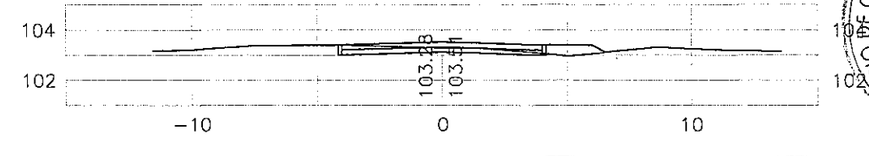

MINISTERIO DE OBRAS PUBLICAS Y COMUNICACIONES
D.G.V.
Dpto. Planificación y Proyectos

MUNICIPALIDAD DE JOSE LEANDRO OVIEDO
ACCESO ESTE A JOSE LEANDRO OVIEDO

SECCION TRANSVERSALES

ST−LO−01

PLANIMETRIA	ALTIMETRIA	DEPARTAMENTO
1:1500	H 1:2000 V 1:200	ITAPUA

FOLIO Nº 05 cinco

0+420

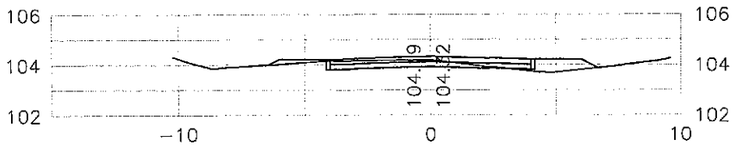

0+400

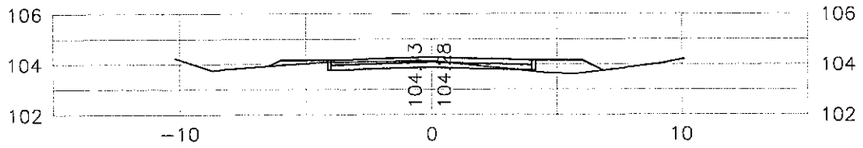

0+380

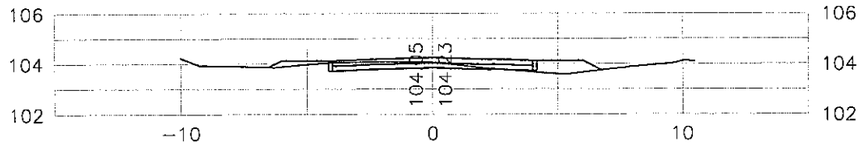

0+360

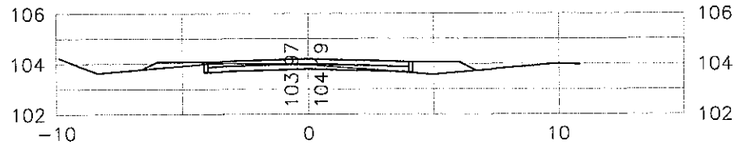

0+340

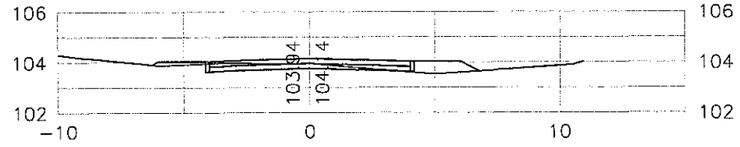

0+320

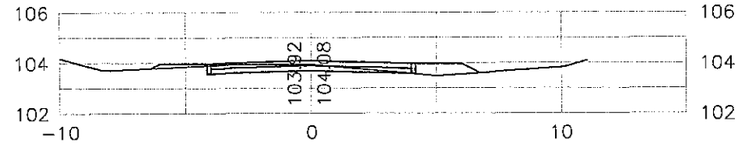

0+300

0+560

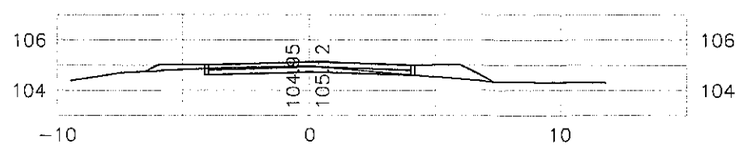

0+540

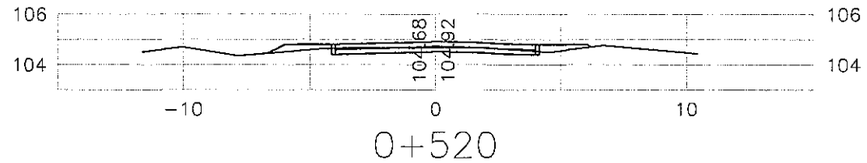

0+520

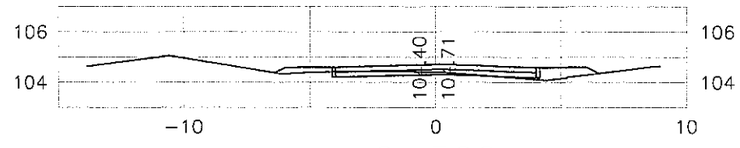

0+500

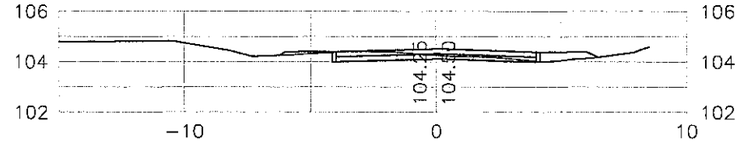

0+480

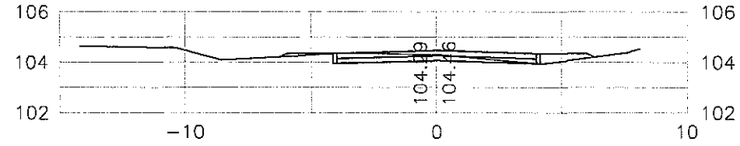

0+460

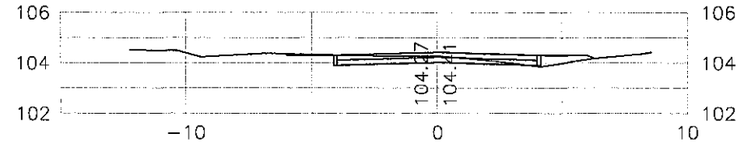

0+440

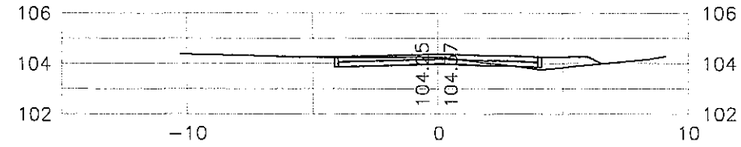

MINISTERIO DE OBRAS PUBLICAS Y COMUNICACIONES
D.G.V.
Depto. Planificación y Proyecto

MUNICIPALIDAD DE JOSE LEANDRO OVIEDO
ACCESO ESTE A JOSE LEANDRO OVIEDO

SECCION TRANSVERSALES

ST−LO−02

PLANIMETRIA	ALTIMETRIA	DEPARTAMENTO
1:1500	H 1:2000 V 1:200	ITAPUA

0+680

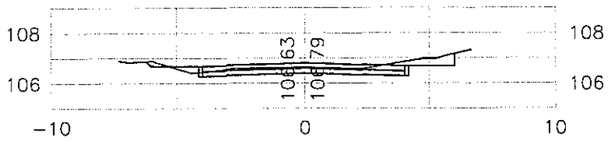

0+660

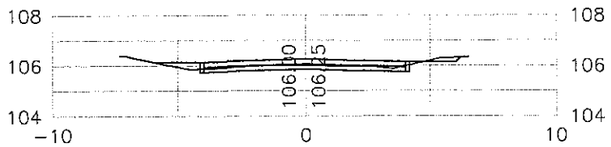

0+646.542

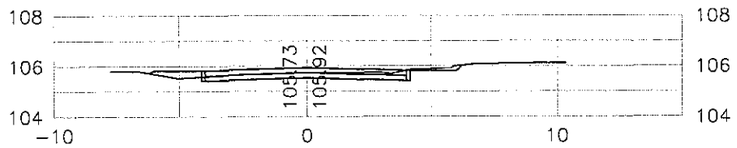

0+640

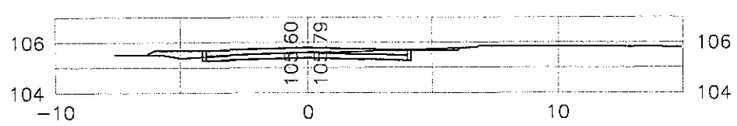

0+620

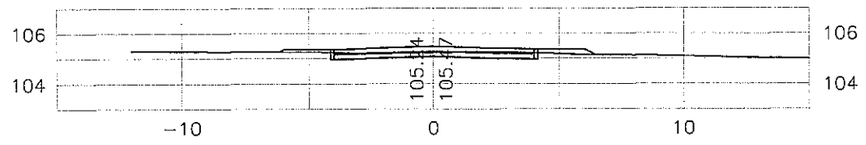

0+600

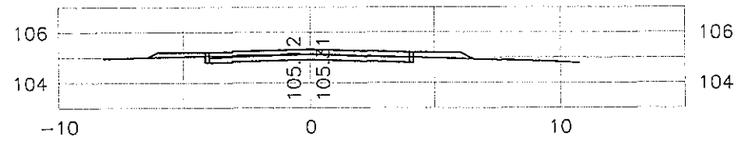

0+580

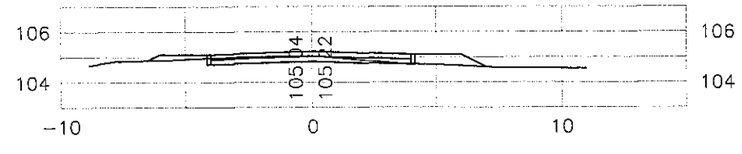

0+820

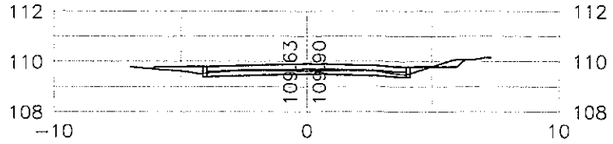

0+800

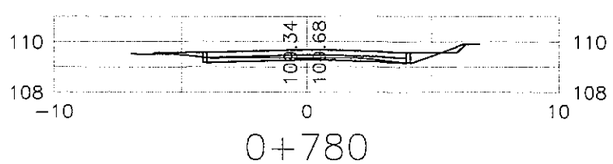

0+780

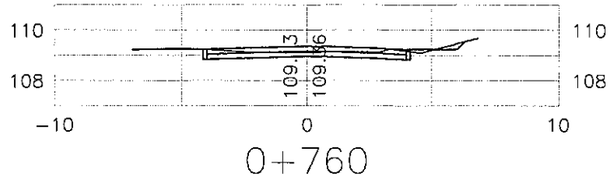

0+760

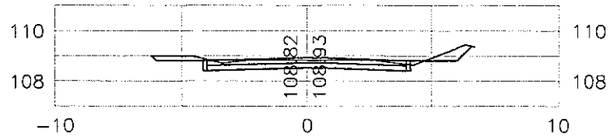

0+740

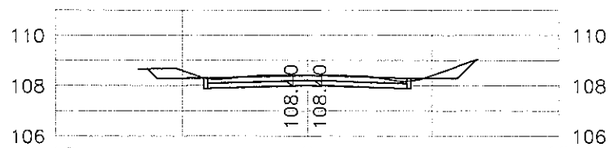

0+720

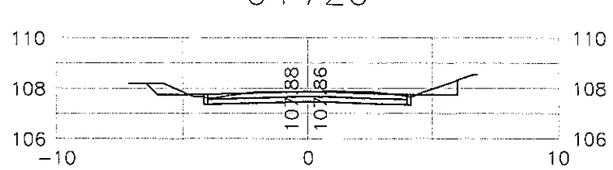

0+700

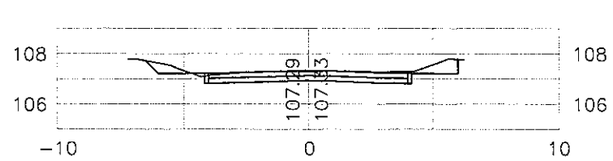

MINISTERIO DE OBRAS PUBLICAS Y COMUNICACIONES
D.G.V.
Dpto. de Planificación y Proyectos

MUNICIPALIDAD DE JOSE LEANDRO OVIEDO
ACCESO ESTE A JOSE LEANDRO OVIEDO

SECCION TRANSVERSALES

ST-LO-03

PLANIMETRIA	ALTIMETRIA	DEPARTAMENTO
1:1500	H 1:2000 V 1:200	ITAPUA

FOLIO Nº 07 SIETE

0+960

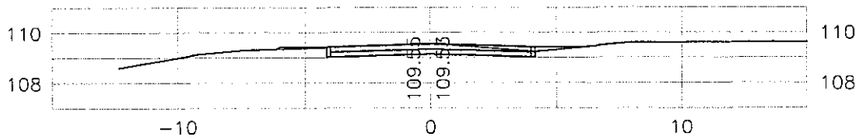

0+940

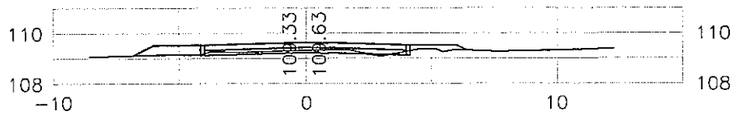

0+920

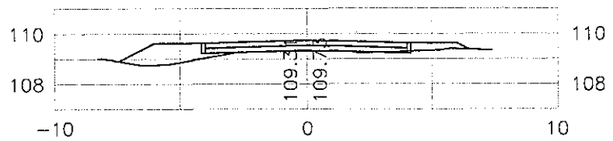

0+900

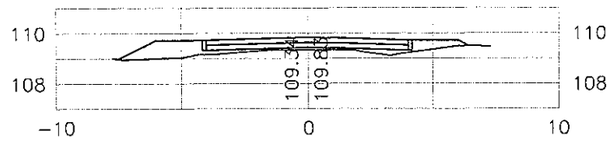

0+880

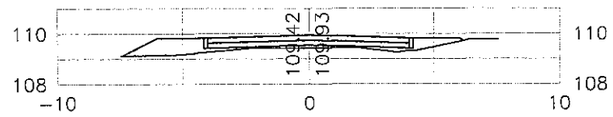

0+860

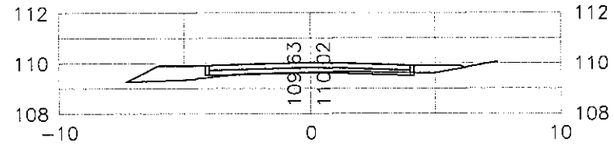

0+840

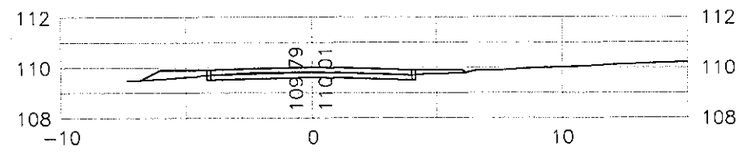

1+100

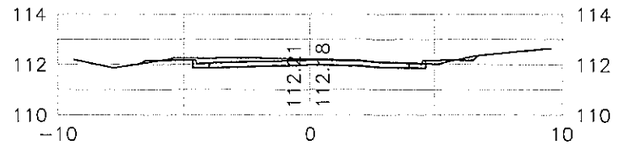

1+080

1+060

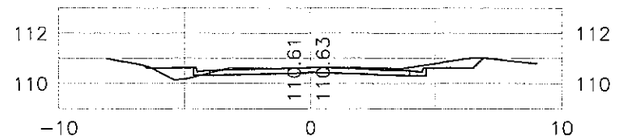

1+040

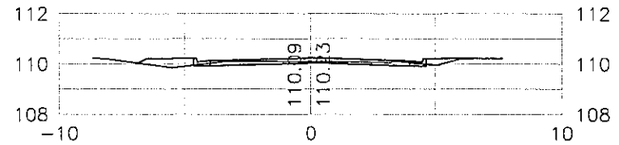

1+020

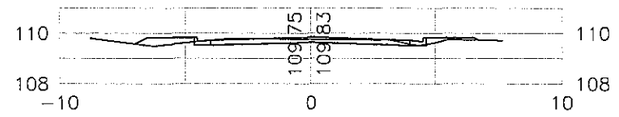

1+000

0+980

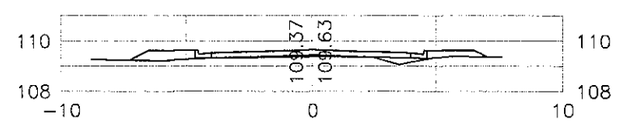

MINISTERIO DE OBRAS PUBLICAS Y COMUNICACIONES
D.G.V.
Dpto. Planificación y Proyectos

MUNICIPALIDAD DE JOSE LEANDRO OVIEDO
ACCESO ESTE A JOSE LEANDRO OVIEDO

SECCION TRANSVERSALES

ST−LO−04

PLANIMETRIA	ALTIMETRIA	DEPARTAMENTO
1:1500	H 1:2000 V 1:200	ITAPUA

FOLIO Nº 08

1+220

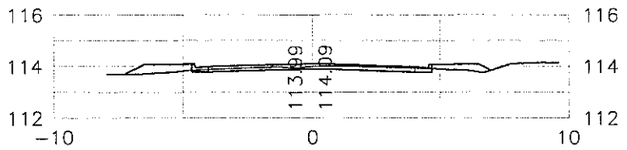

1+200

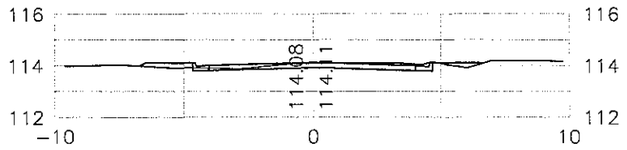

1+180

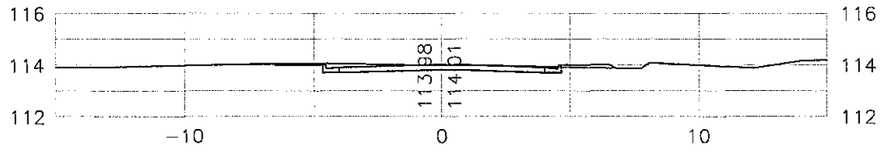

1+160

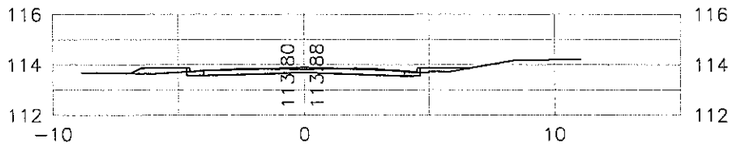

1+140

1+120

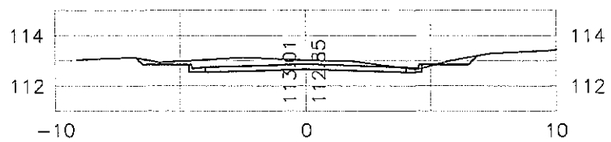

1+301.773

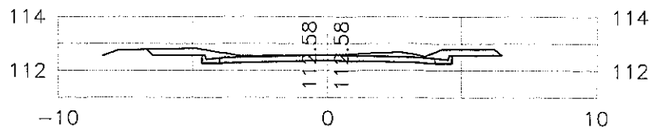

1+300

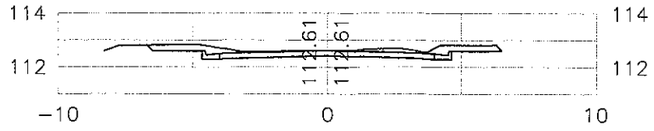

1+280

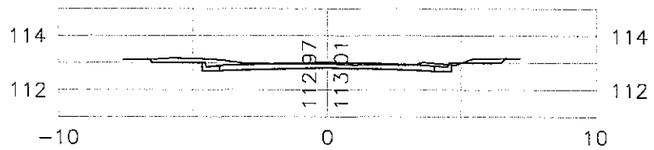

1+260

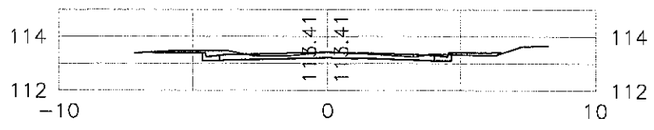

1+240

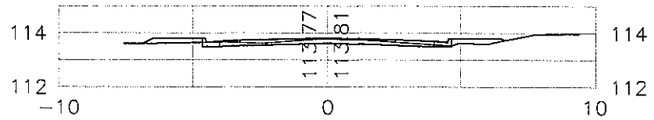

MINISTERIO DE OBRAS PUBLICAS Y COMUNICACIONES
D.G.V.
Dpto. Planificación y Proyectos

MUNICIPALIDAD DE JOSE LEANDRO OVIEDO ACCESO ESTE A JOSE LEANDRO OVIEDO	SECCION TRANSVERSALES	ST−LO−05 PLANIMETRIA 1:1500 ALTIMETRIA H 1:2000 V 1:200 DEPARTAMENTO ITAPUA