DETALLE EN PLANTA DE BADÉN DE Hº Aº

Escala 1:20

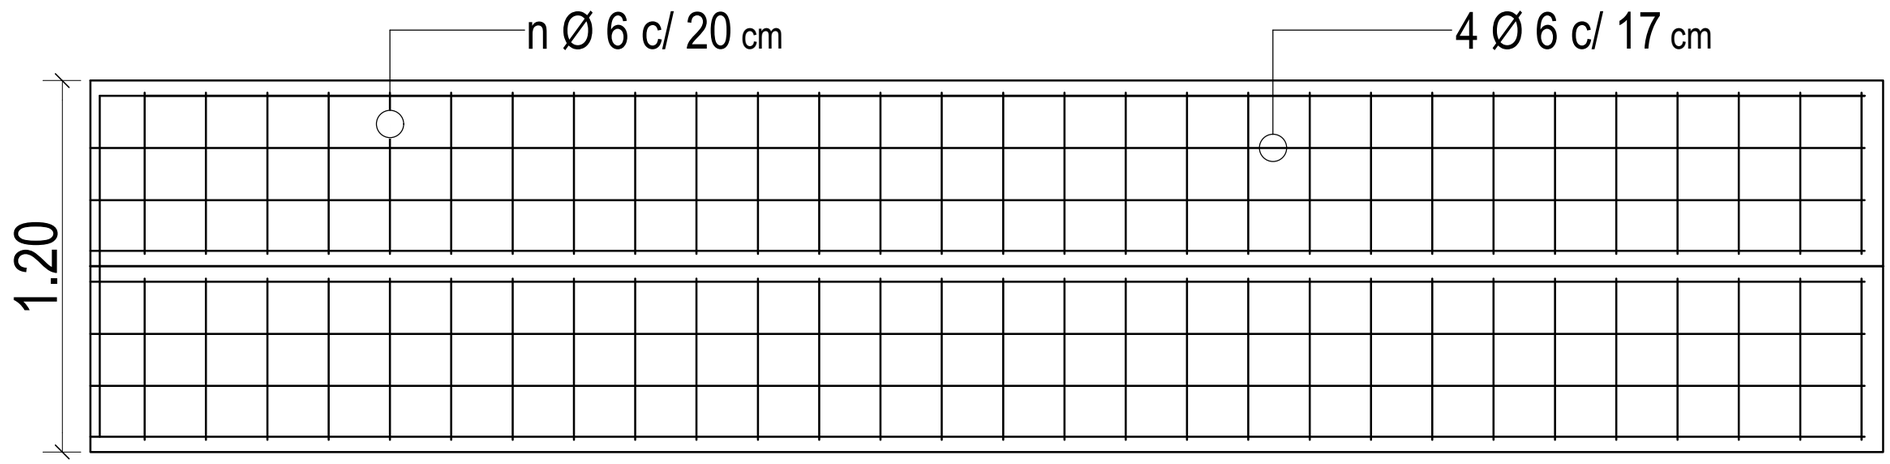

CORDÓN CUNETA DE HORMIGÓN

Escala 1:20

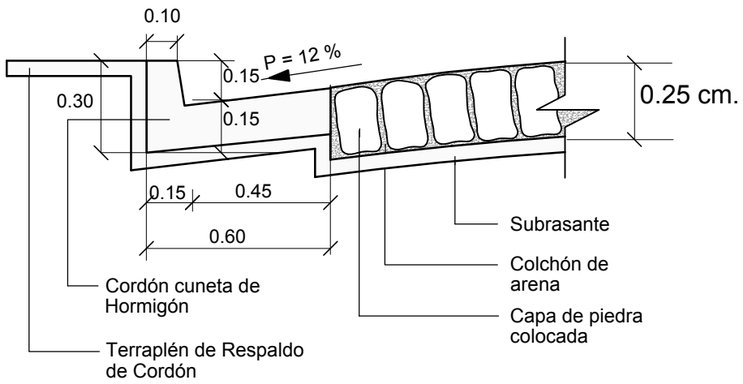

PERFIL

BADÉN DE HORMIGÓN ARMADO

Escala 1:20

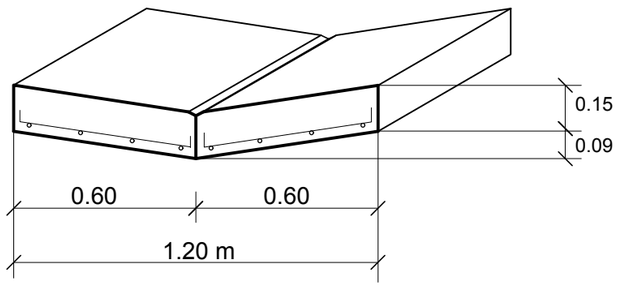

PERFIL

CARTEL SEÑALIZADOR

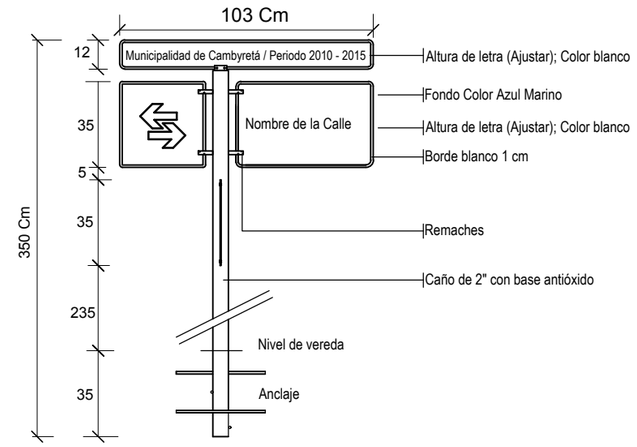

OBS.:

- LA CHAPA A UTILIZARSE PARA LOS CARTELES SERÁ Nº 18
- EL CAÑO ESTRUCTURAL SERÁ DE 2" Y ESTARÁ PINTADO EN TRES FRANJAS, DOS FRANJAS AZULES Y UNA FRANJA BLANCA CENTRADA DE UN METRO DE ANCHO.
- LA BASE DE Hº SE ENCUENTRA CONTEMPLADA EN LA PLANILLA DE CÓMPUTO Y PRESUPUESTO

DETALLE CORDÓN ESCONDIDO

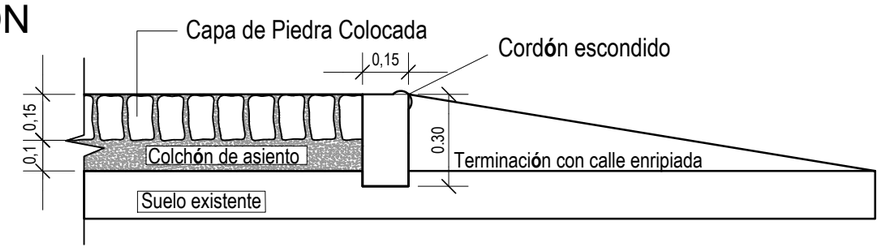

MUNICIPALIDAD DE CAMBYRETA
ITAPÚA -PARAGUAY

MUNICIPALIDAD DE CAMBYRETA
"Cambyretá en Marcha"
Periodo de Gobierno 2015–2020

PROYECTO:
Empedrado
Calle Gerardo Moroz
Barrio San Miguel Curuzú

Arq. Luis Roa Bartz
Dpto. de Obras

LÁMINA N°: 03

Mayo de 2018

Francisco J. Pereira Rieve
Intendente Municipal