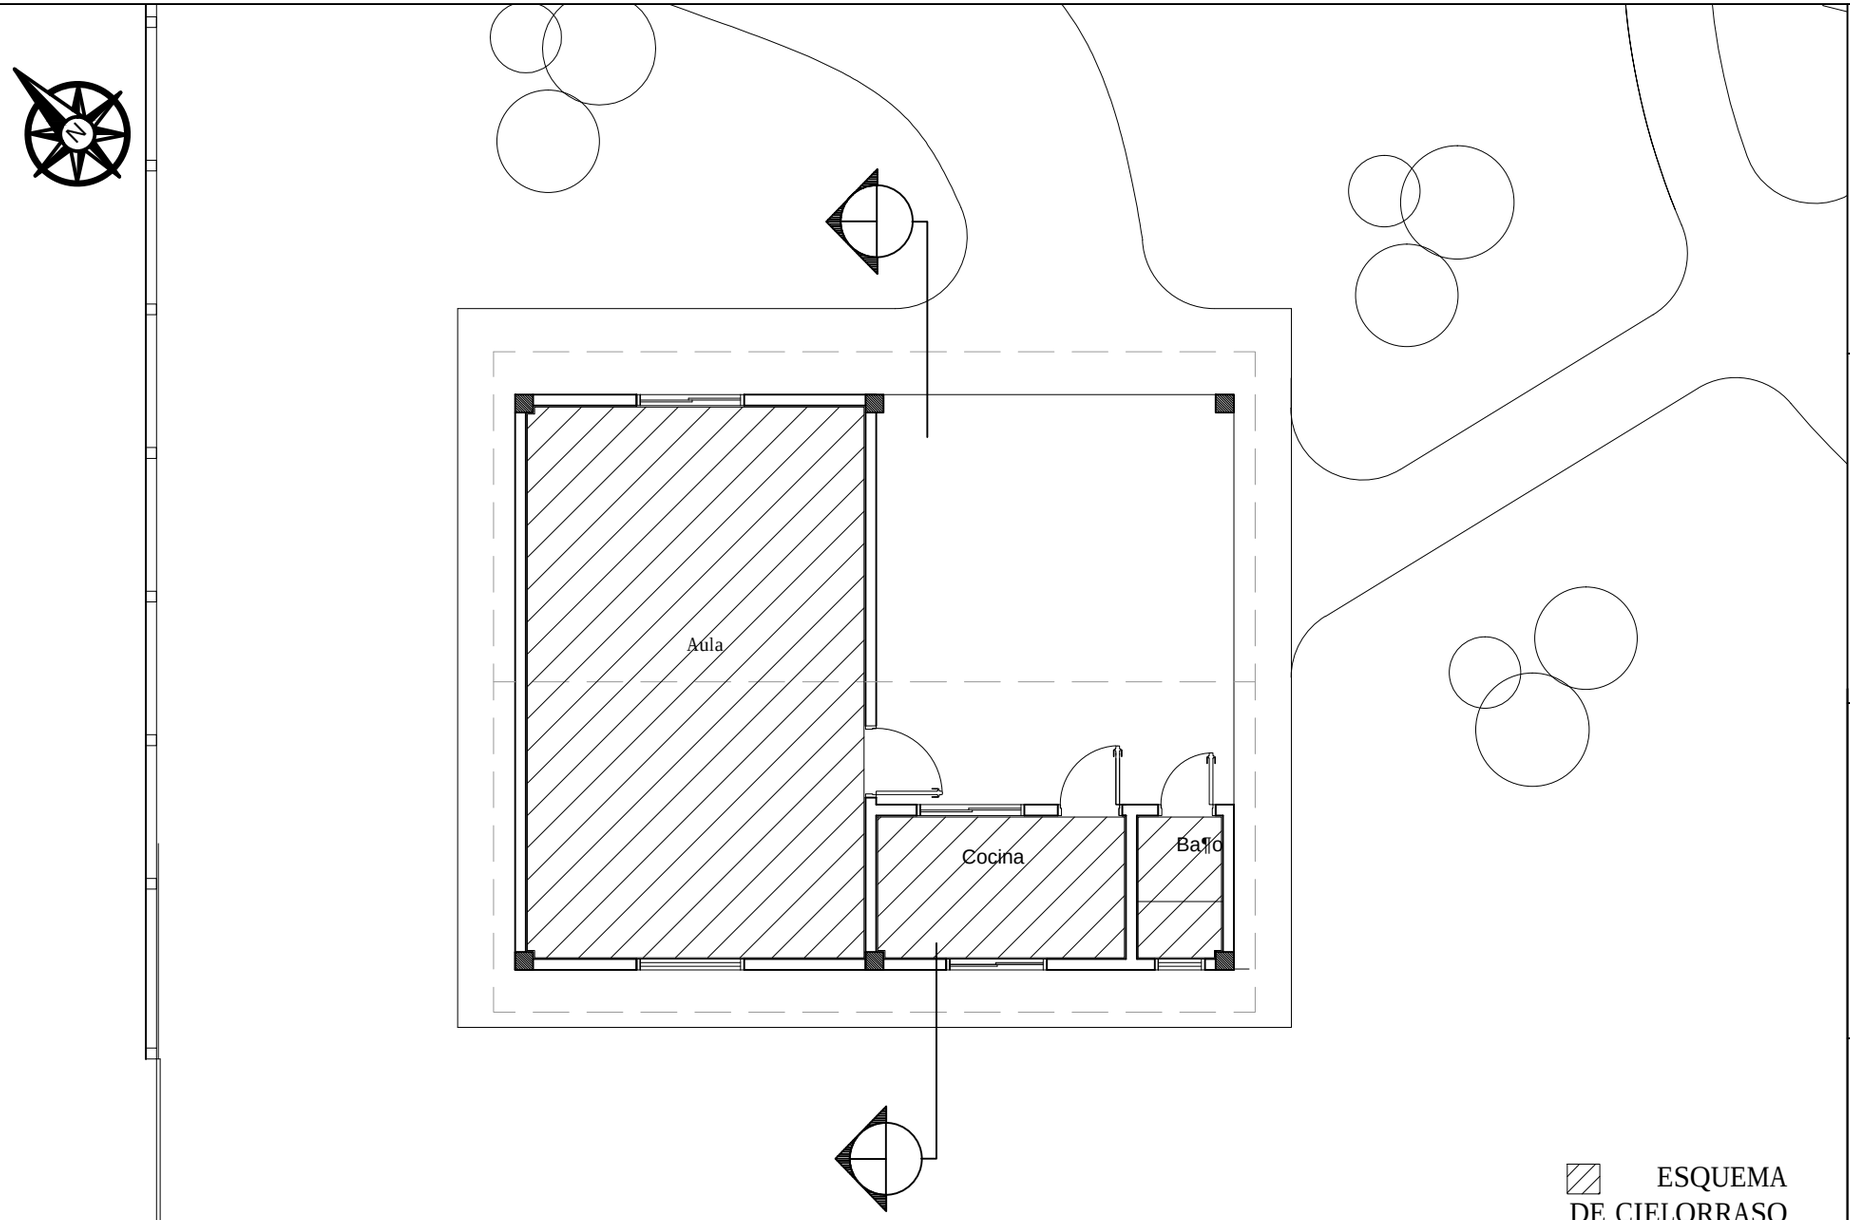

ESQUEMA
DE CIELORRASO
ESC.: 1_____100

Obra:
Guarder²a de
Ni¶os

Ubicaci·n:
Calle 8 de
Diciembre esq.
Calle Eugenio
Tischer

Municipalidad de
Bella Vista

Direcci·n de Obras
y Servicios