DETALLE CÁMARA SÉPTICA

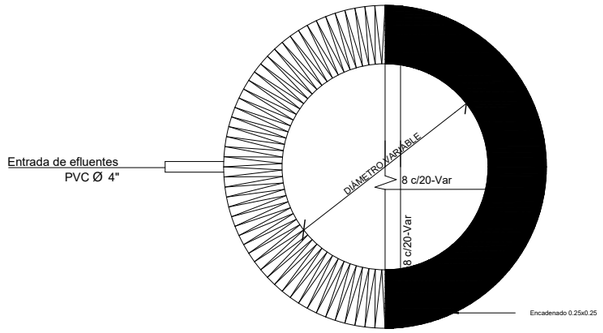

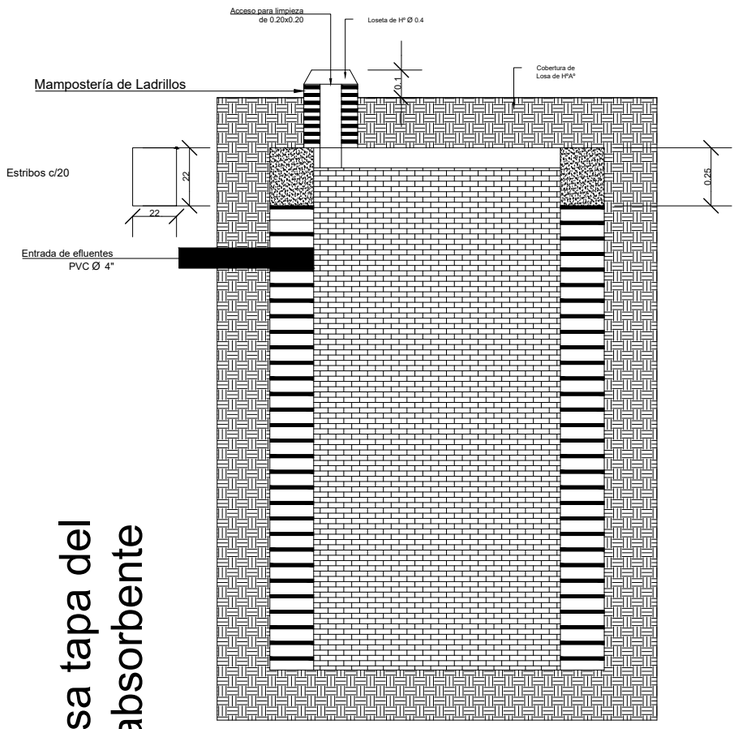

Detalle de losa tapa del pozo absorbente

POZO ABSORBENTE MEDIDAS		
TIPO	d	h
1	2.00mts.	2.50mts.
2	2.50mts.	3.00mts.
3	3.00mts.	3.00mts.

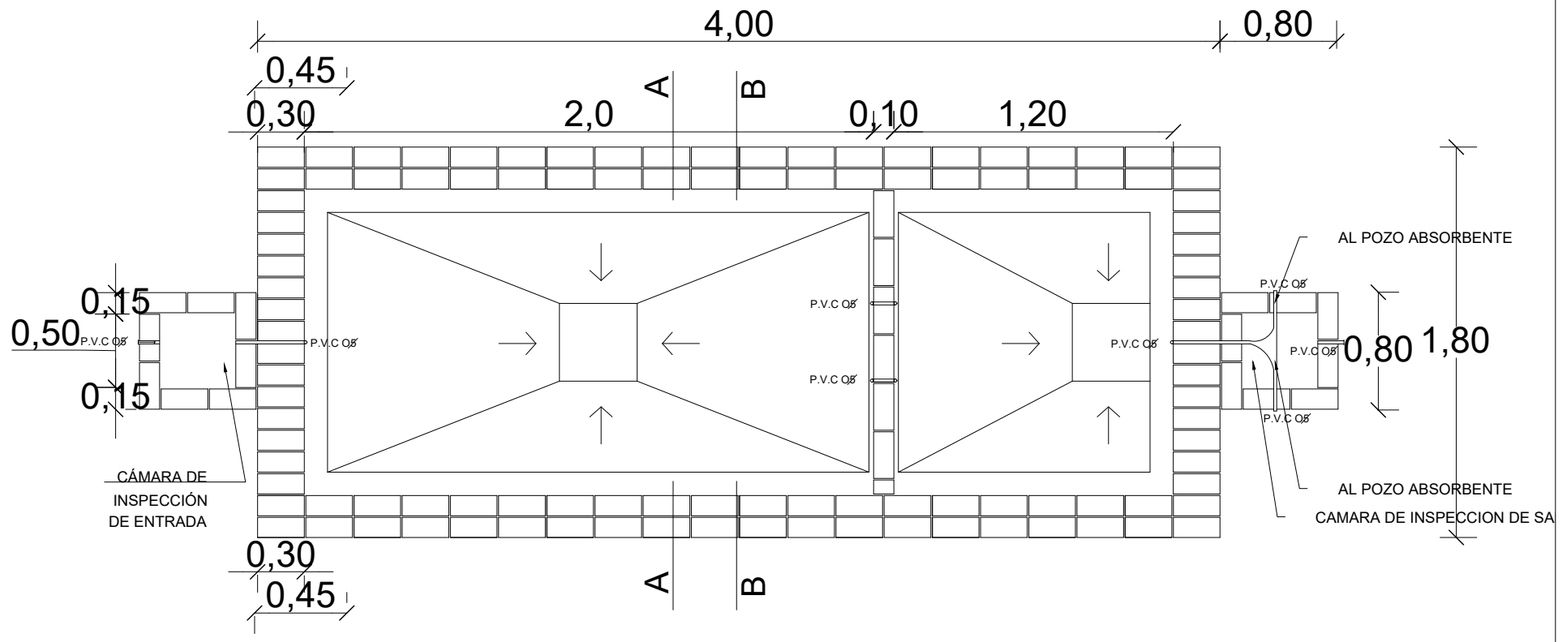

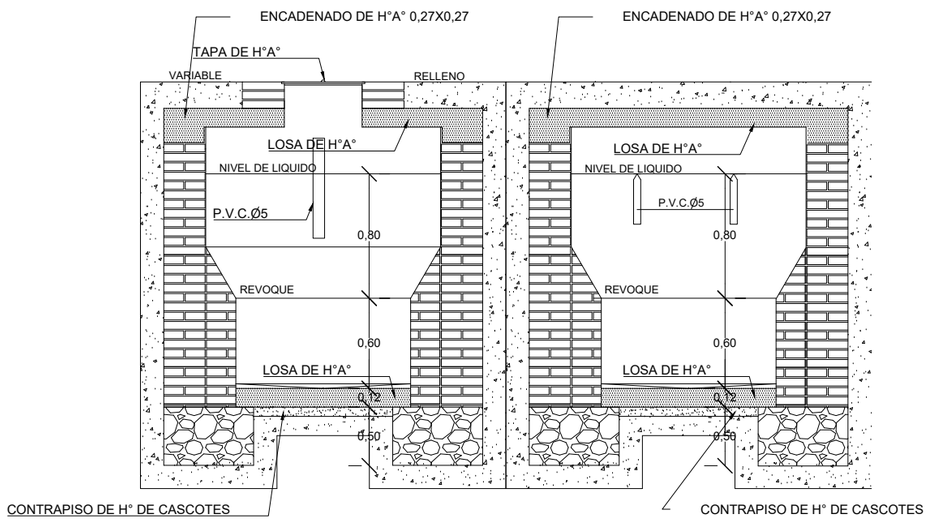

CORTE A-A

CORTE B-B

OBRA: Construccion de Cocina-Comedor	DIRECCION: Barrio Pareha 2
Escuela Básica Nº 5242 San Pedro Perez	DISTRITO: Mayor Otaño
PROYECTO: Municipalidad Mayor Otaño	
DIRECC. TECNICA: Arq. Amado Cabañas.	
CONSTRUCTOR:	
SUP. A CONSTRUIR: 93,74 mts2	