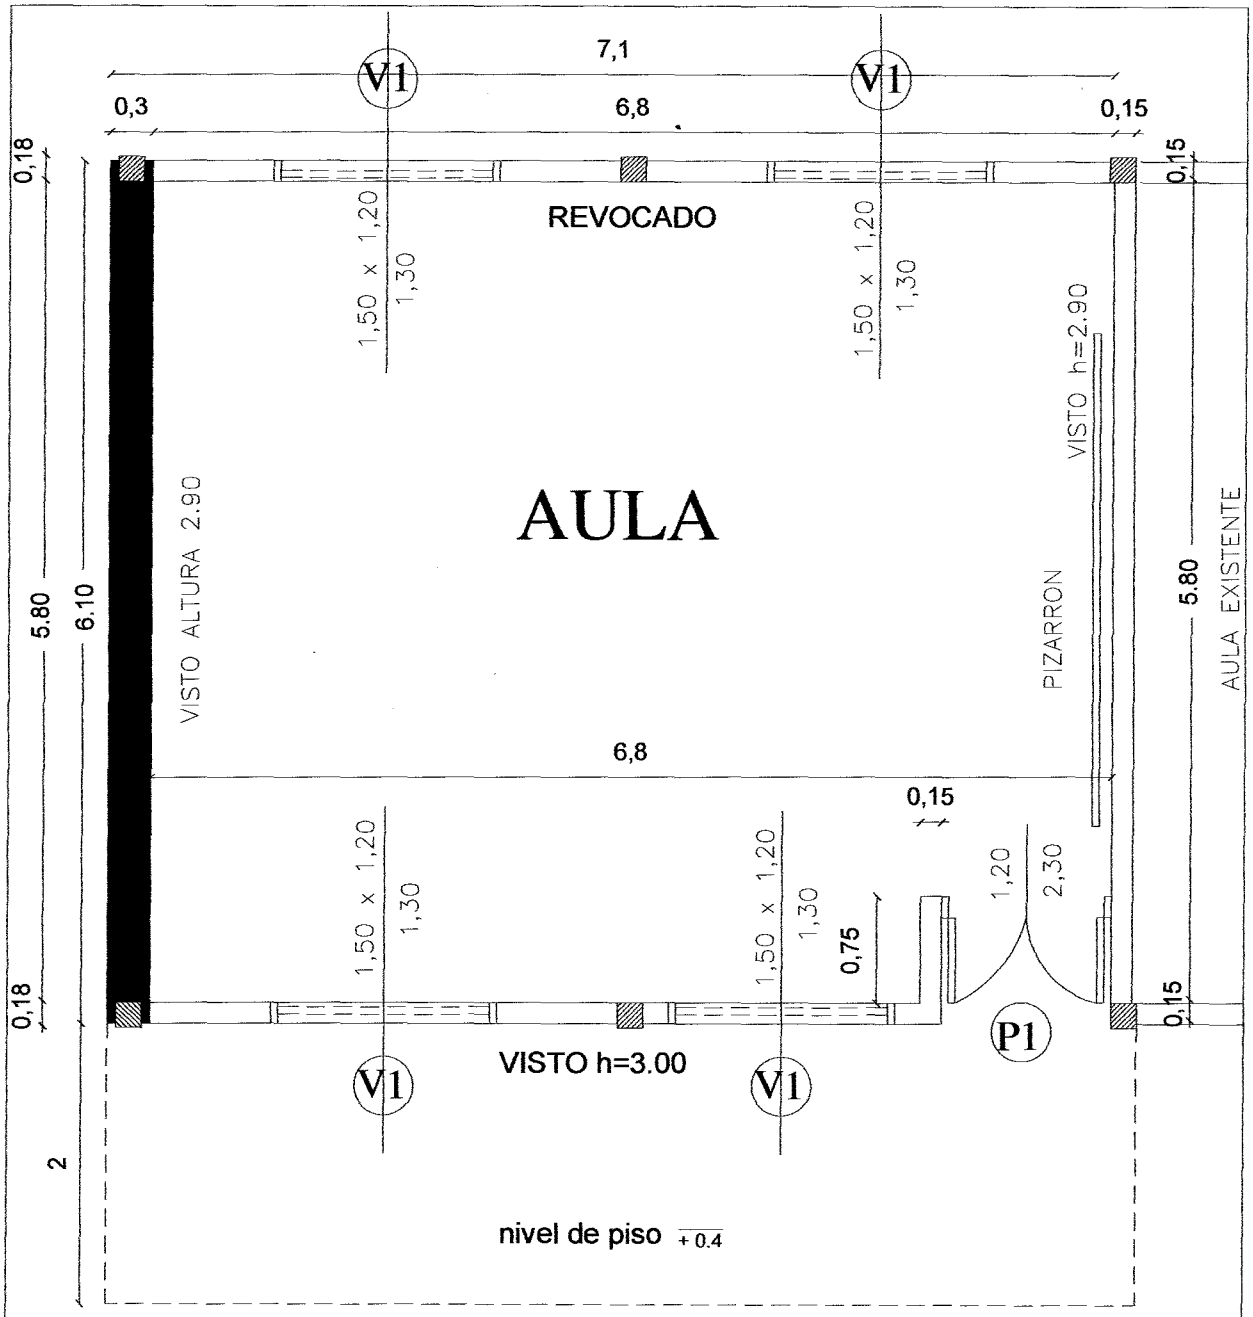

PLANTA ARQUITECTONICA
Escala 1/50

OBRA: AULA DE LA ESCUELA MUNICIPAL

ESCUELA BASICA MUNICIPAL SANTA LIBRADA

UBICACION: COMPAÑIA 6ta POSTA YBYCUA

CTA. CTE. CTRAL. N°:

SUP. CONSTRUIDA: 54.04 M²

MUNICIPALIDAD DE CAPIATA

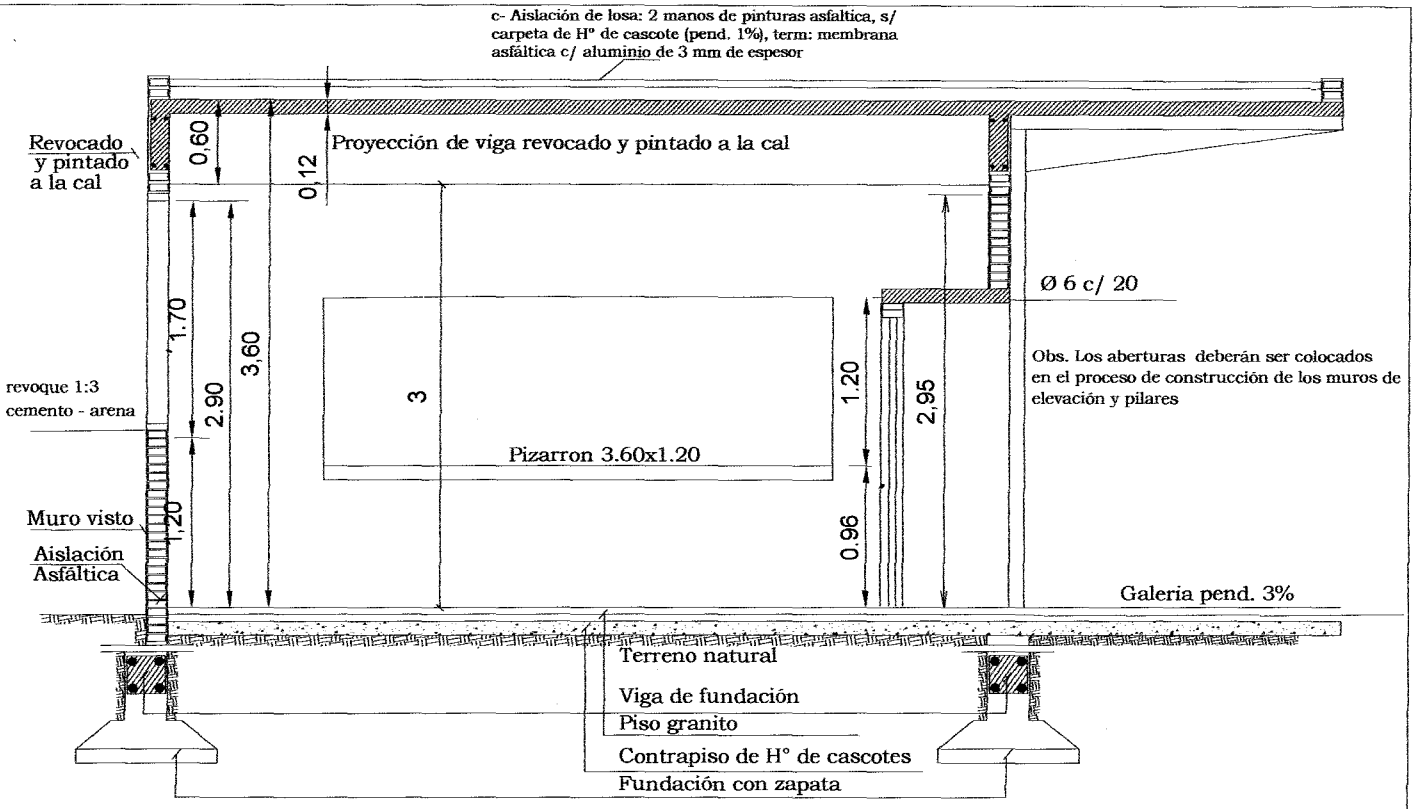

CORTE - A-A

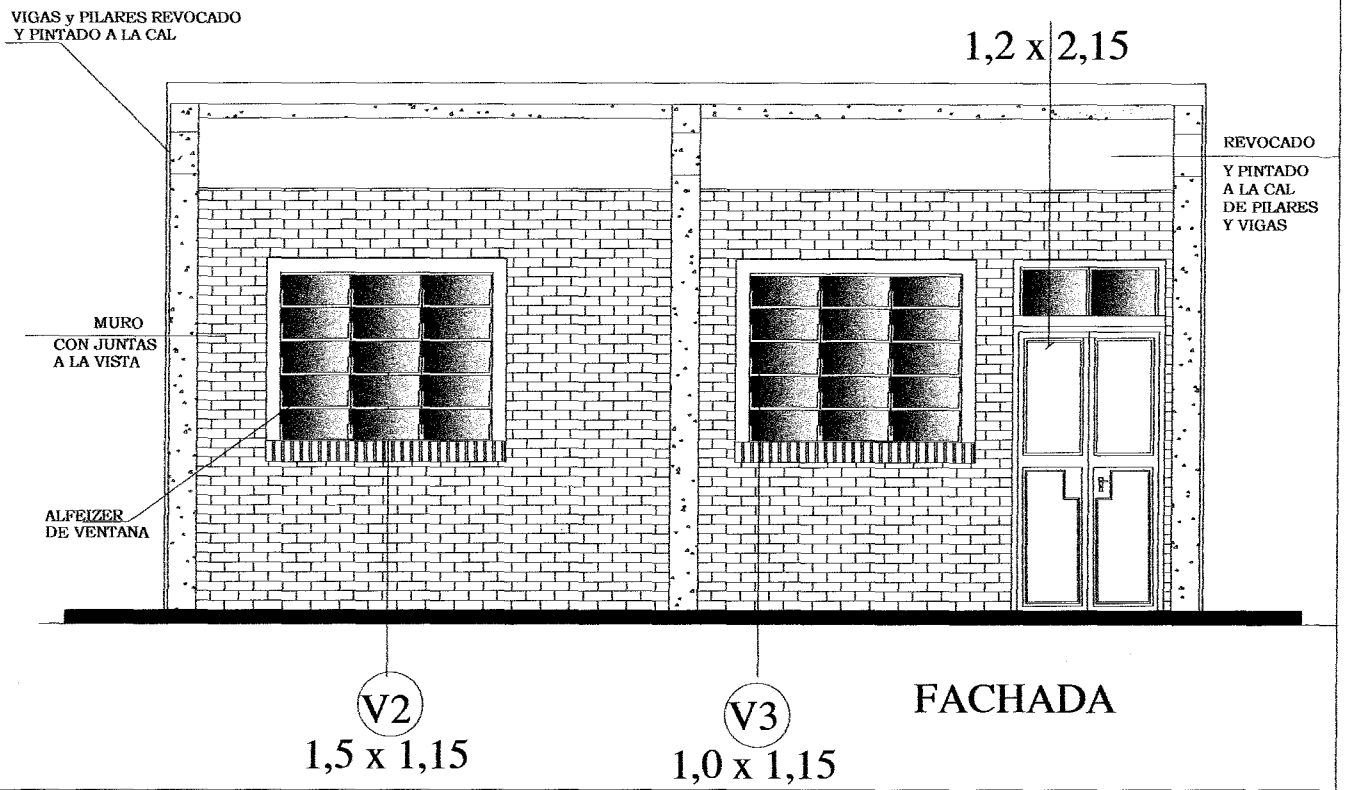

FACHADA

AULA DE LA ESCUELA MUNICIPAL

ESCUELA BASICA MUNICIPAL SANTA LIBRADA

UBICACION: COMPAÑIA 6ta POSTA YBYCUA

CTA. CTE. CTRAL. Nº:

SUP. CONSTRUIDA: 54.04 M²

MUNICIPALIDAD DE CAPIATA
MUNICIPALIDAD DE CAPIATA
INFRAESTRUCTURA Y SERVICIOS

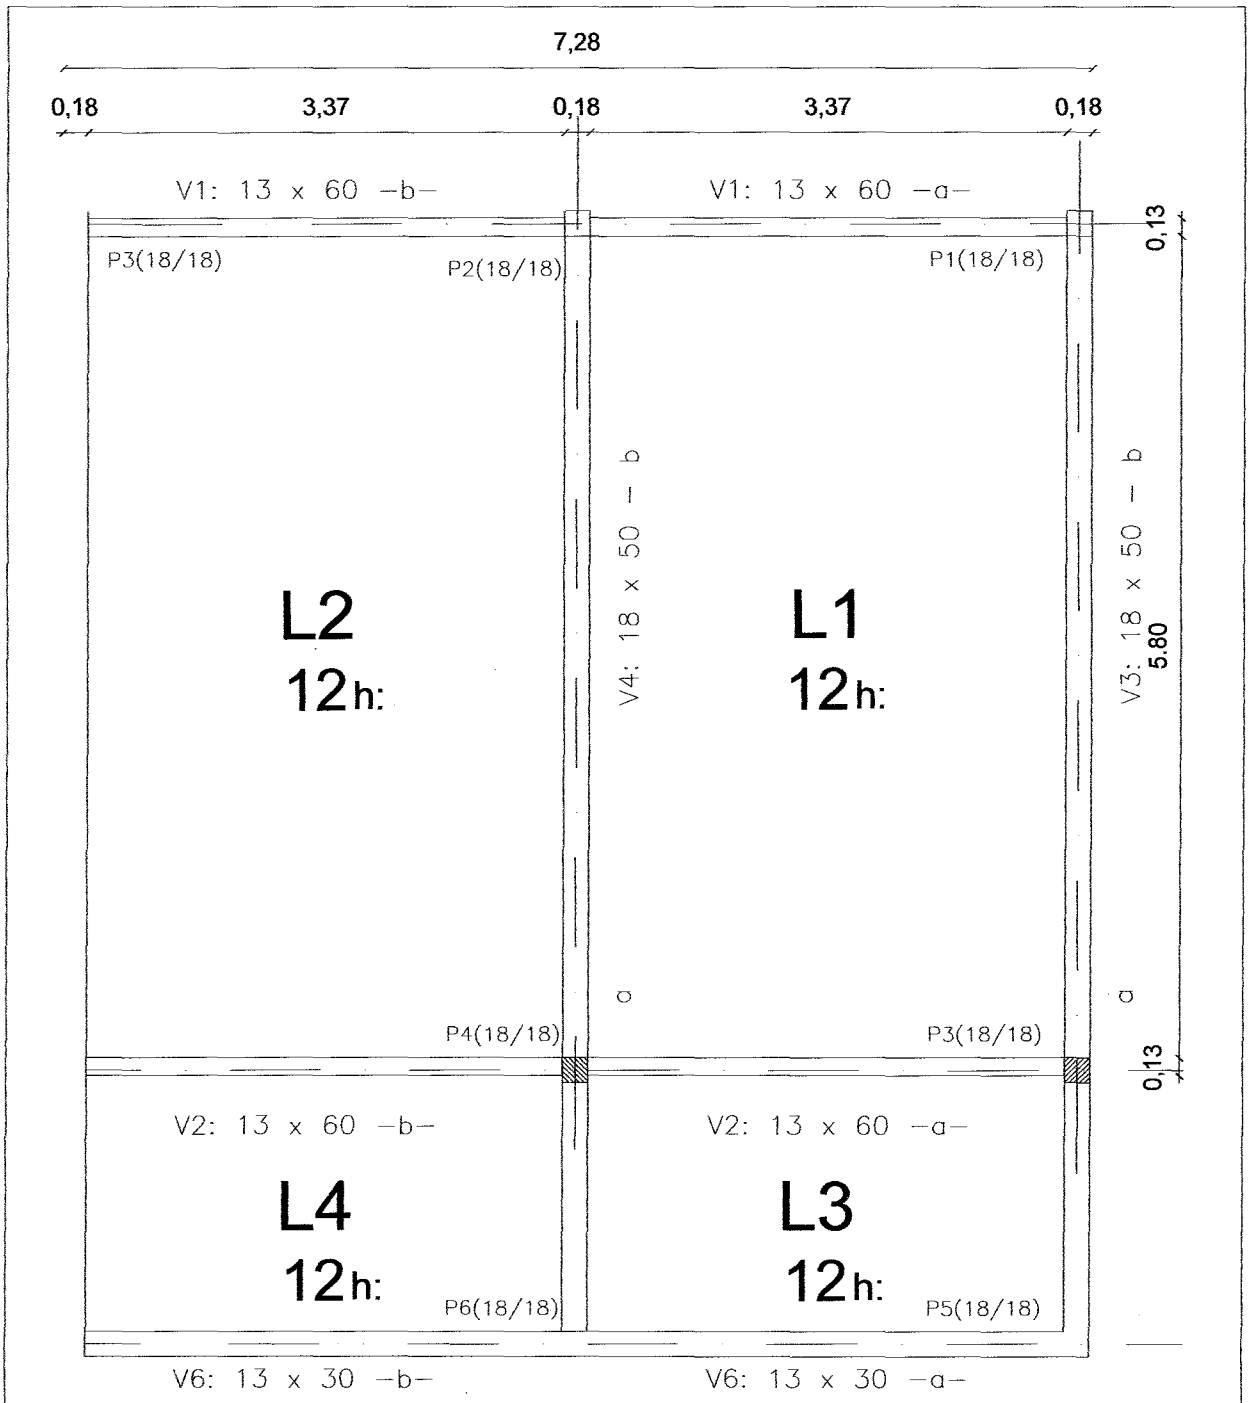

PLANTA DE ENCOFRADO Esc.: 1/50

OBRA: AULA DE LA ESCUELA MUNICIPAL

ESCUELA BASICA MUNICIPAL SANTA LIBRADA

UBICACION: COMPAÑIA 6ta POSTA YBYCUA

CTA. CTE. CTRAL. N°: 27-3076-01

SUP. CONSTRUIDA: 54.04 M²

MUNICIPALIDAD DE CAPIATA

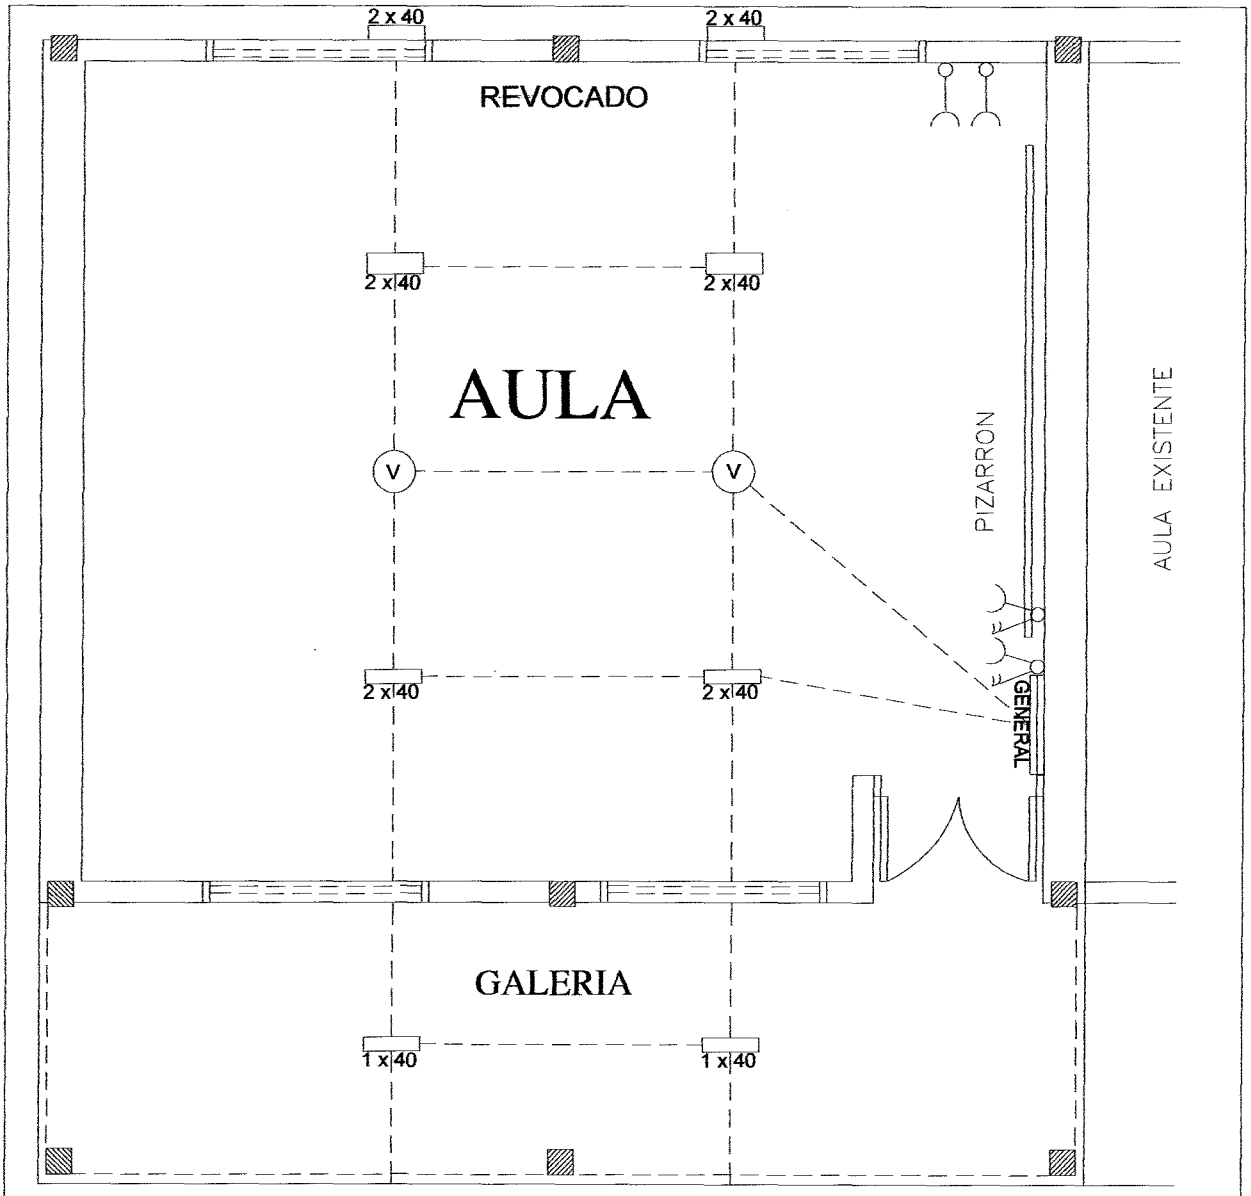

PLANTA ARQUITECTONICA
Escala 1/50

REFERENCIA

- LLAVE DE 2 PUNTO Y TOMA
- (V) VENTILADOR DE TECHO
- 2 x 40 EQUIPO COMPLETO DE FLUORECENTE DE 2X40
- LLAVE DE TOMA
- GENERAL TABLERO GENERAL

OBRA: AULA DE LA ESCUELA MUNICIPAL

ESCUELA BASICA MUNICIPAL SANTA LIBRADA

UBICACION: COMPAÑIA 6ta POSTA YBYCUA

CTA. CTE. CTRAL. Nº: 27-3076-01

SUP. CONSTRUIDA: 54.04 M²

MUNICIPALIDAD DE CAPIATA

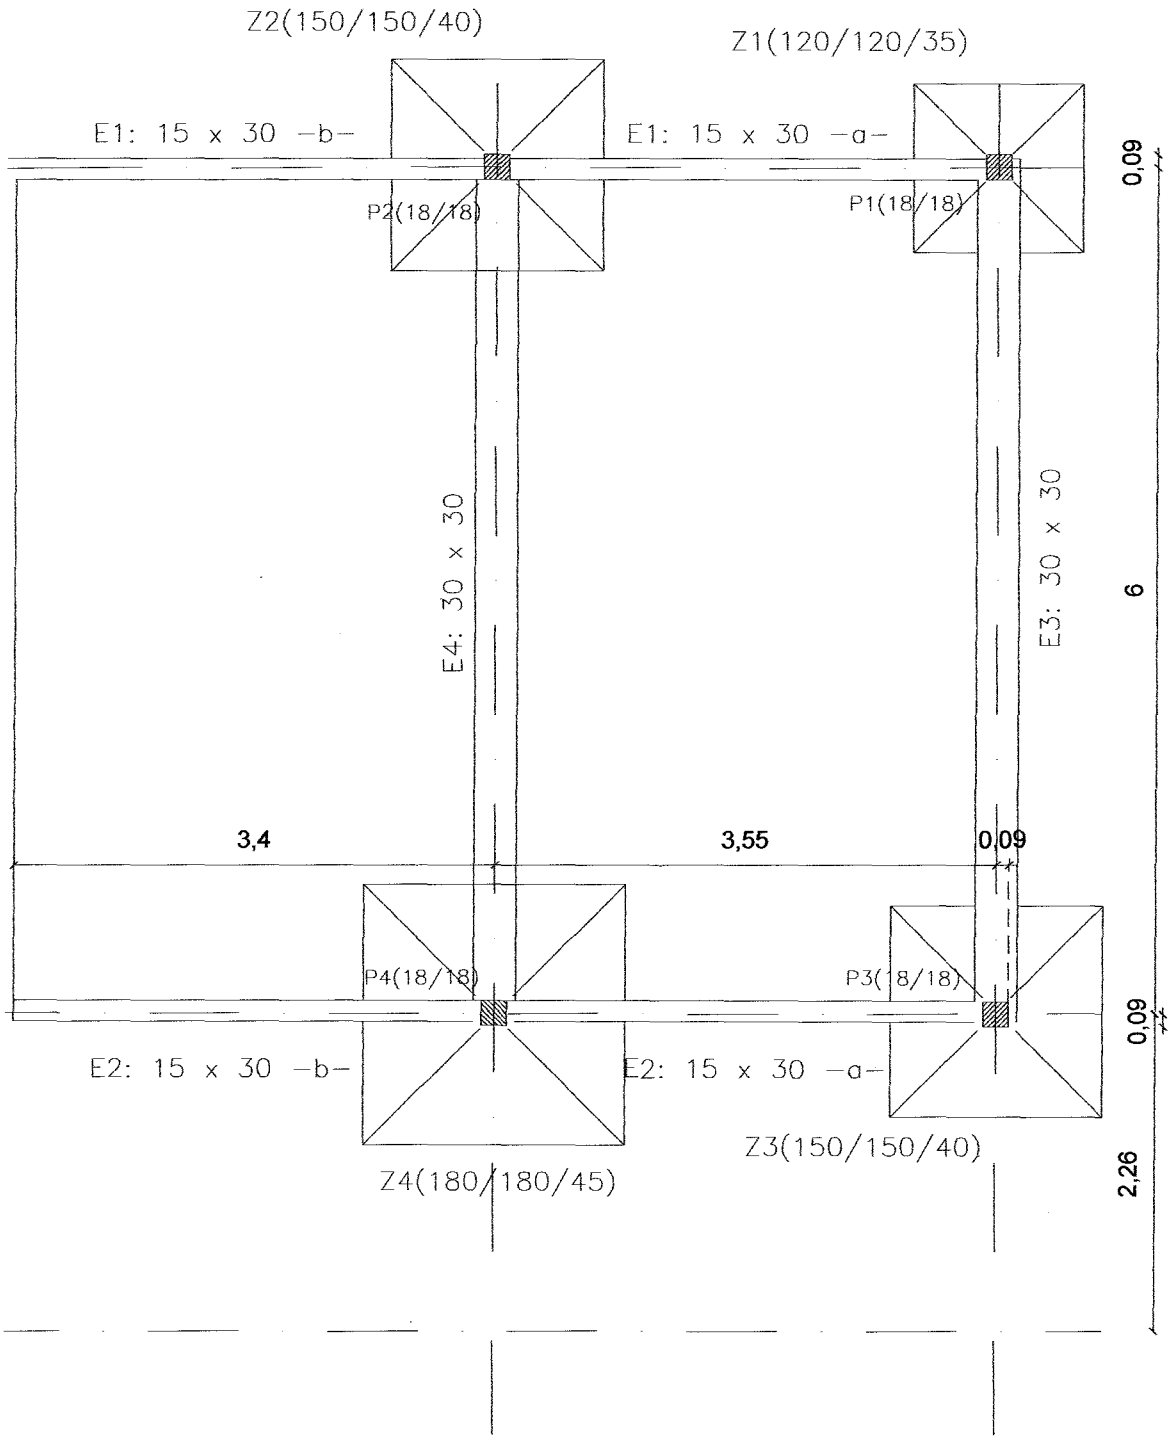

PLANTA DE FUNDACION Esc.: 1/50

OBRA: AULA DE LA ESCUELA MUNICIPAL

ESCUELA BASICA MUNICIPAL SANTA LIBRADA

UBICACION: COMPAÑIA 6ta POSTA YBYCUA

CTA. CTE. CTRAL. Nº:

SUP. CONSTRUIDA: 54.04 M²

MUNICIPALIDAD DE CAPIATA
INFRAESTRUCTURA PUBLICA Y SERVICIOS

MANUEL A. DUARTE