ADENDA N° 01
Obra Construcción de Velódromo ID N° 193.639

Licitación Pública Nacional N° 01/10, con Expediente N° 309-344

A los oferentes:
La Unidad Operativa de Contrataciones (UOC) de la Secretaria Nacional de Deportes, comunica las siguientes modificaciones:

Sección IV. Formularios de la Oferta

OBSERVACION:

El **Formulario de Lista de Cantidades y sus Precios** reemplazara al anterior Formulario **de Lista de Cantidades y sus Precios**, insertado en el Pliego de la Sección IV. Formularios de la Oferta.

OBRA: COSNTRUCCION DE VELODROMO

PLANILLA DE COMPUTO Y PRESUPUESTO

Código de Catalogo 72131601

OFERENTE: **FECHA:**

Formulario de Lista de Cantidades y sus Precios

Item	Codigo de Catalogo	Descripción	Un.	Cant.	P. Unit. IVA incluido	P. Total
1	72131601-002	Desbroce, limpieza y preparación del terreno	m2	5.000,00		
2	72131601-003	Excavacion no clasificada	m3	400,00		
3	72131601-009	Relleno y compactación con material del lugar	m3	300,00		
4	72131601-009	Relleno con material de aporte, suelo seleccionado,(95% proctor)	m3	5.500,00		
5	72131601-006	Drenaje	m	600,00		
6	72131601-004	Pavimento de Ho (fck: 200; ESPESOR 10 cm)	m²	3.060,00		
7	72131601-004	Pavimento de Ho (fck: 200; ESPESOR 12 cm)	m²	140,00		
8	72131601-009	Vereda perimetral de Ho. (fck: 120; ESPESOR 5 cm)	m²	845,00		
9	72131601-005	Cuneta de ladrillo	ml	400,00		
10	72131601-004	Registros (Ø 0,60)	un	12,00		
11	72131601-009	Empastado	m²	1.500,00		
12	72131601-004	Cañería de Ho. (diam 400 mm)	ml	30,00		
13	72131601-001	Iluminación	un	1,00		
14	72131601-013	Movilización, Obrador, Limpieza Final y Desmov.	un	1,00		
				TOTAL GENERAL		**0**

PARTE 2 – Obras Requeridas
Sección V. Alcance de las Obras

5. Planos

OBSERVACION:

Los siguientes planos: de la **Página 63** (PLANTA GENERAL), **Pagina 66** (CORTES 19 y 20), **Página 71** (CORTES 56-57-58) del Pliego, serán remplazados por los siguientes planos que a continuación se detallan.

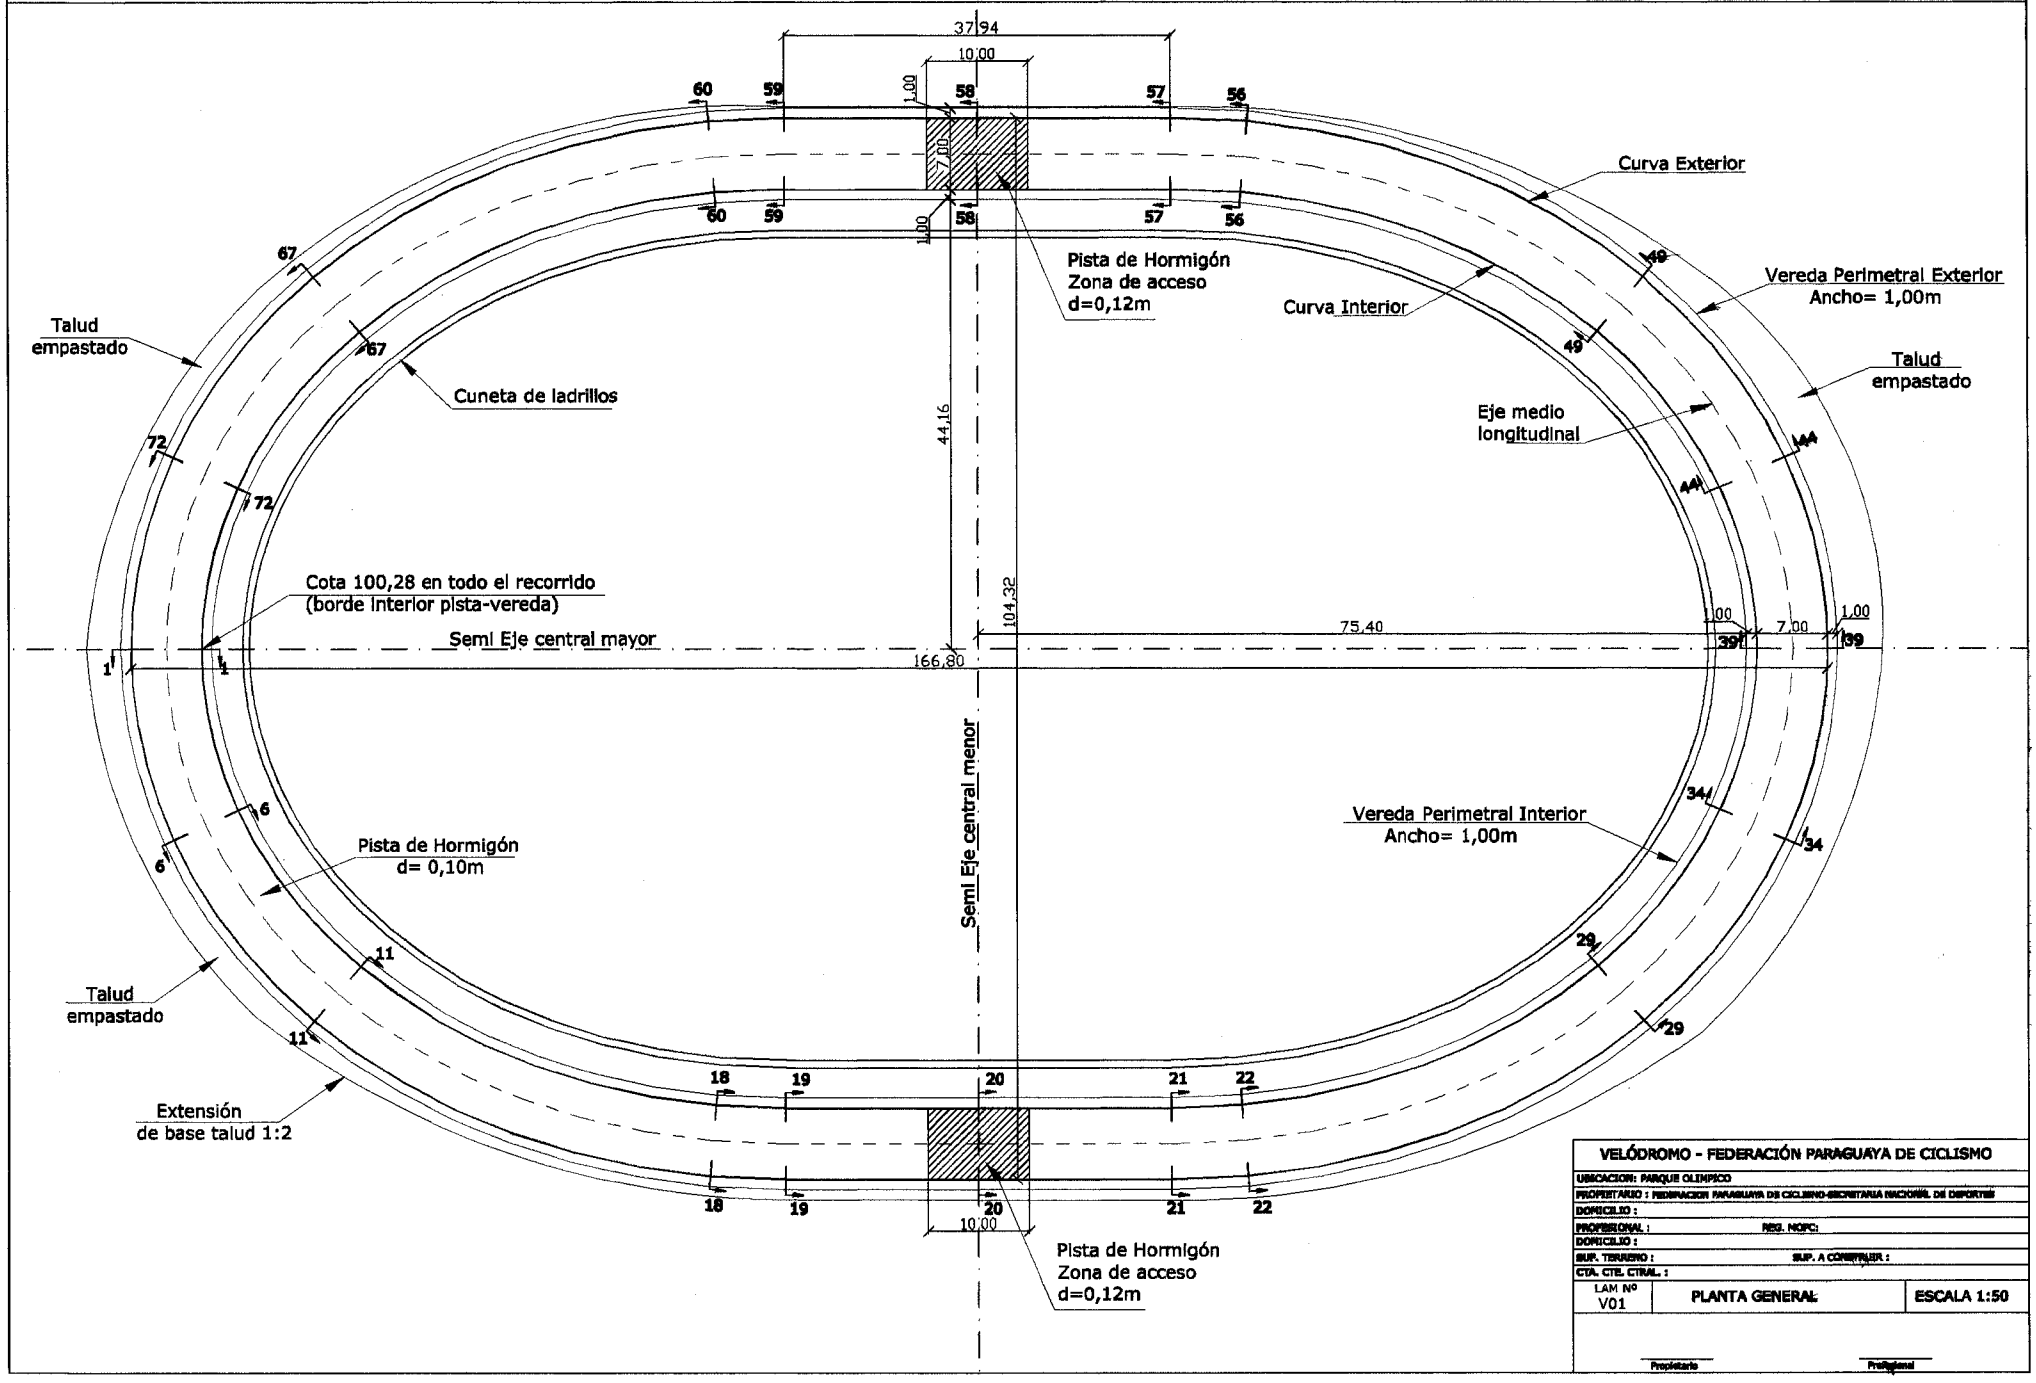
37,94
10,00
1,00
7,00
Curva Exterior
Pista de Hormigón
Zona de acceso
d=0,12m
Curva Interior
Vereda Perimetral Exterior
Ancho= 1,00m
Talud
empastado
Cuneta de ladrillos
Eje medio
longitudinal
44,16
104,32
75,40
Cota 100,28 en todo el recorrido
(borde interior pista-vereda)
Semi Eje central mayor
166,80
Semi Eje central menor
Vereda Perimetral Interior
Ancho= 1,00m
Pista de Hormigón
d= 0,10m
Extensión
de base talud 1:2
VELÓDROMO - FEDERACIÓN PARAGUAYA DE CICLISMO
UBICACION: PARQUE OLIMPICO
PROPIETARIO : FEDERACION PARAGUAYA DE CICLISMO-SECRETARIA NACIONAL DE DEPORTES
DOMICILIO :
PROFESIONAL : REG. NOPC:
DOMICILIO :
SUP. TERRENO : SUP. A CONSTRUIR :
CTA. CTE. CTRAL. :
LAM Nº
V01
PLANTA GENERAL
ESCALA 1:50
Propietario
Profesional

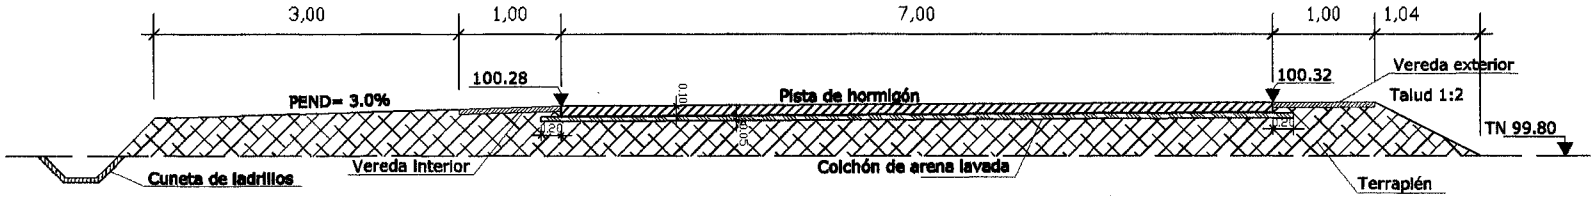

CORTE 19-19

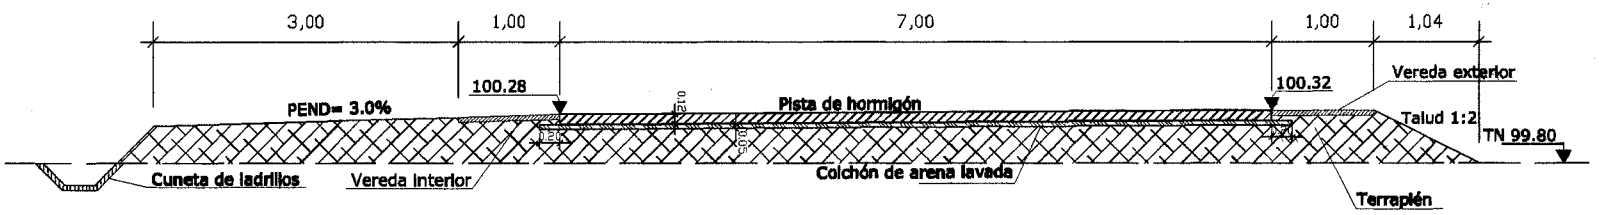

CORTE 20-20

VELÓDROMO - FEDERACIÓN PARAGUAYA DE CICLISMO		
UBICACIÓN: PARQUE OLÍMPICO		
PROPIETARIO : FEDERACIÓN PARAGUAYA DE CICLISMO-SECRETARÍA NACIONAL DE DEPORTES		
DOMICILIO :		
PROFESIONAL :	REG. NOPC:	
DOMICILIO :		
SUP. TERRENO :	SUP. A CONSTRUIR :	
CTA. CTE. CTRAL. :		
LAM Nº V06	CORTES 19 Y 20	ESCALA 1:50

Propietario

Profesional

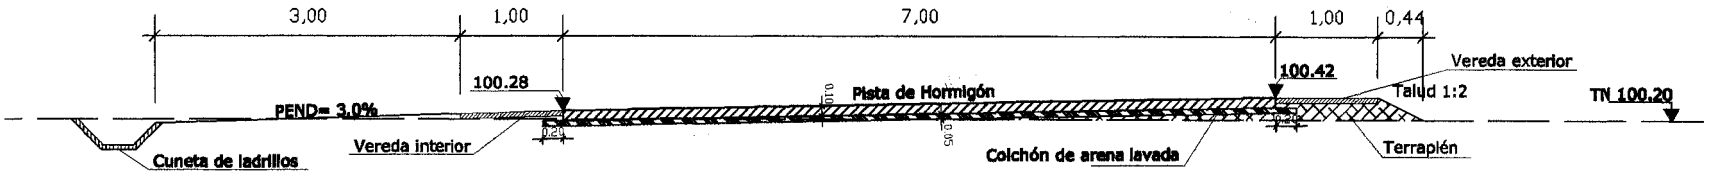

CORTE 56-56

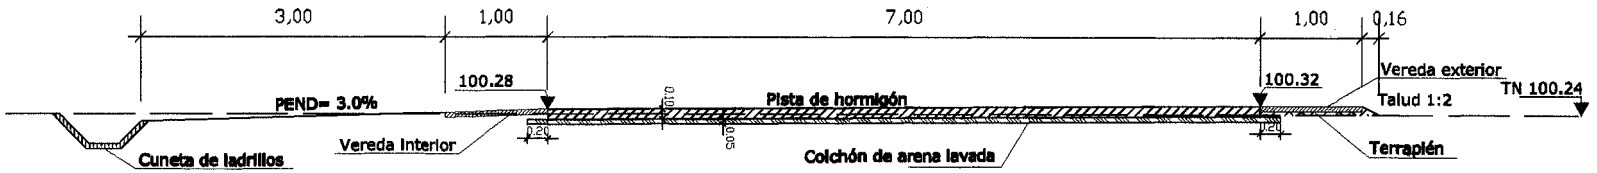

CORTE 57-57

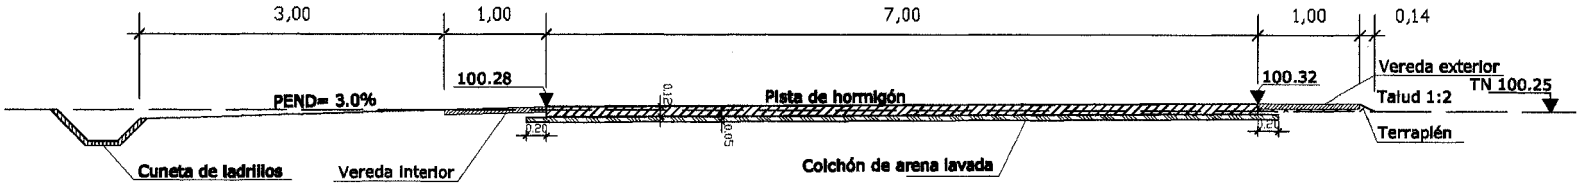

CORTE 58-58

VELÓDROMO - FEDERACIÓN PARAGUAYA DE CICLISMO		
UBICACION: PARQUE OLIMPICO		
PROPIETARIO : FEDERACION PARAGUAYA DE CICLISMO-SECRETARIA NACIONAL DE DEPORTES		
DOMICILIO :		
PROFESIONAL :	REG. PROF.:	
DOMICILIO :		
SUP. TERRENO :	SUP. A CONSTRUIR :	
CTA. CTE. CTRAL. :		
LAM Nº V10	CORTE 56-57-58	ESCALA 1:50
Propietario	Profesional	