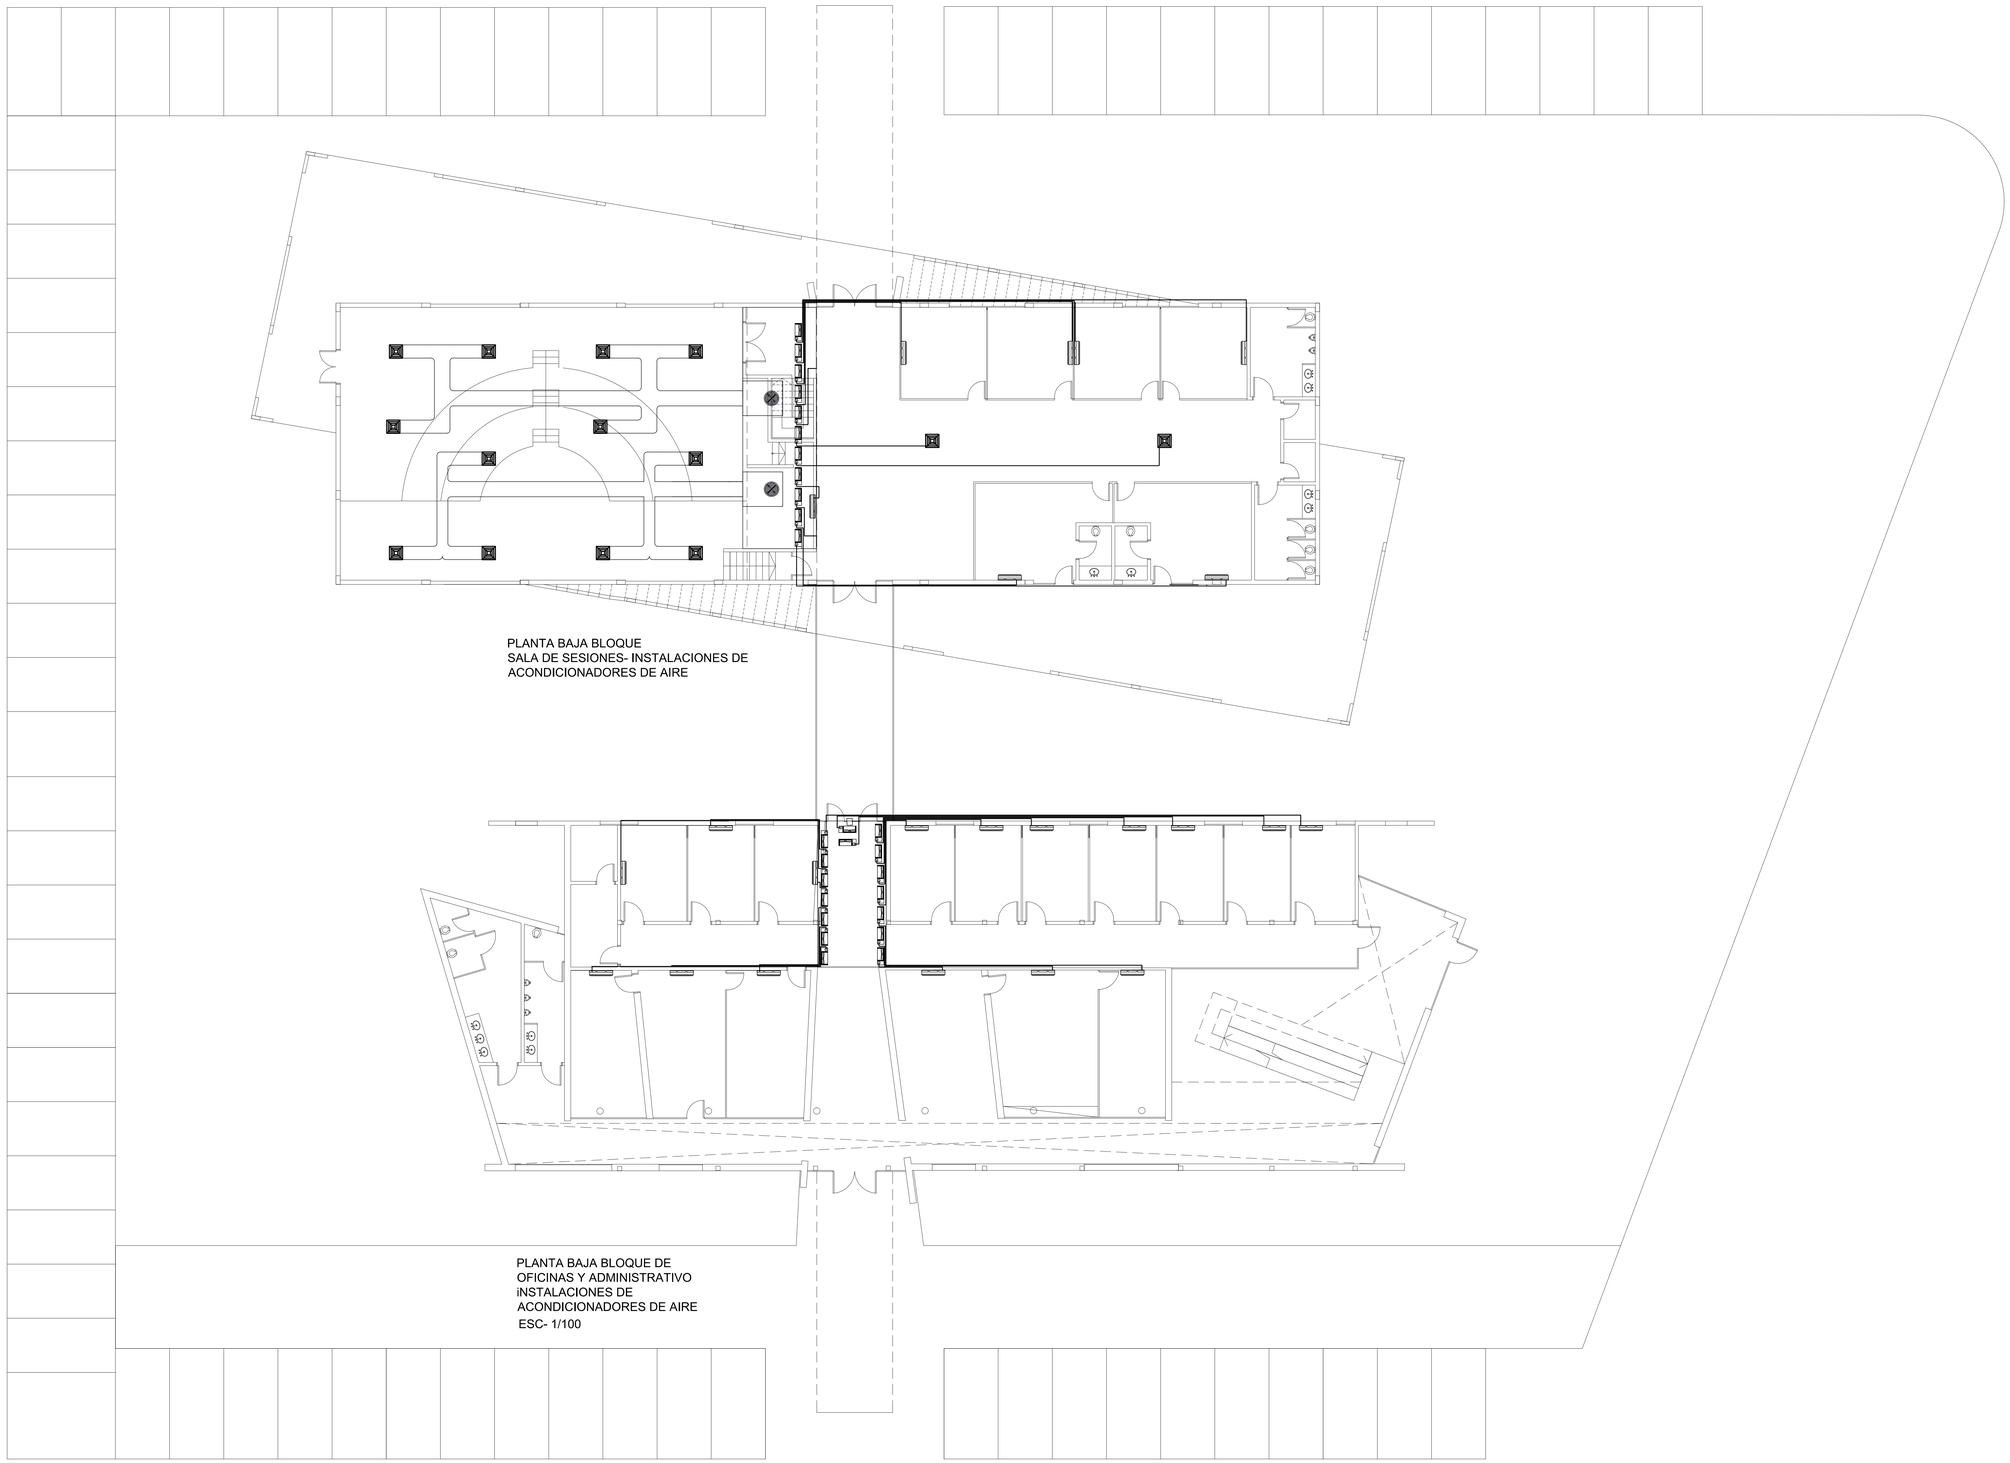
PLANTA BAJA BLOQUE
SALA DE SESIONES- INSTALACIONES DE
ACONDICIONADORES DE AIRE
PLANTA BAJA BLOQUE DE
OFICINAS Y ADMINISTRATIVO
iNSTALACIONES DE
ACONDICIONADORES DE AIRE
ESC- 1/100