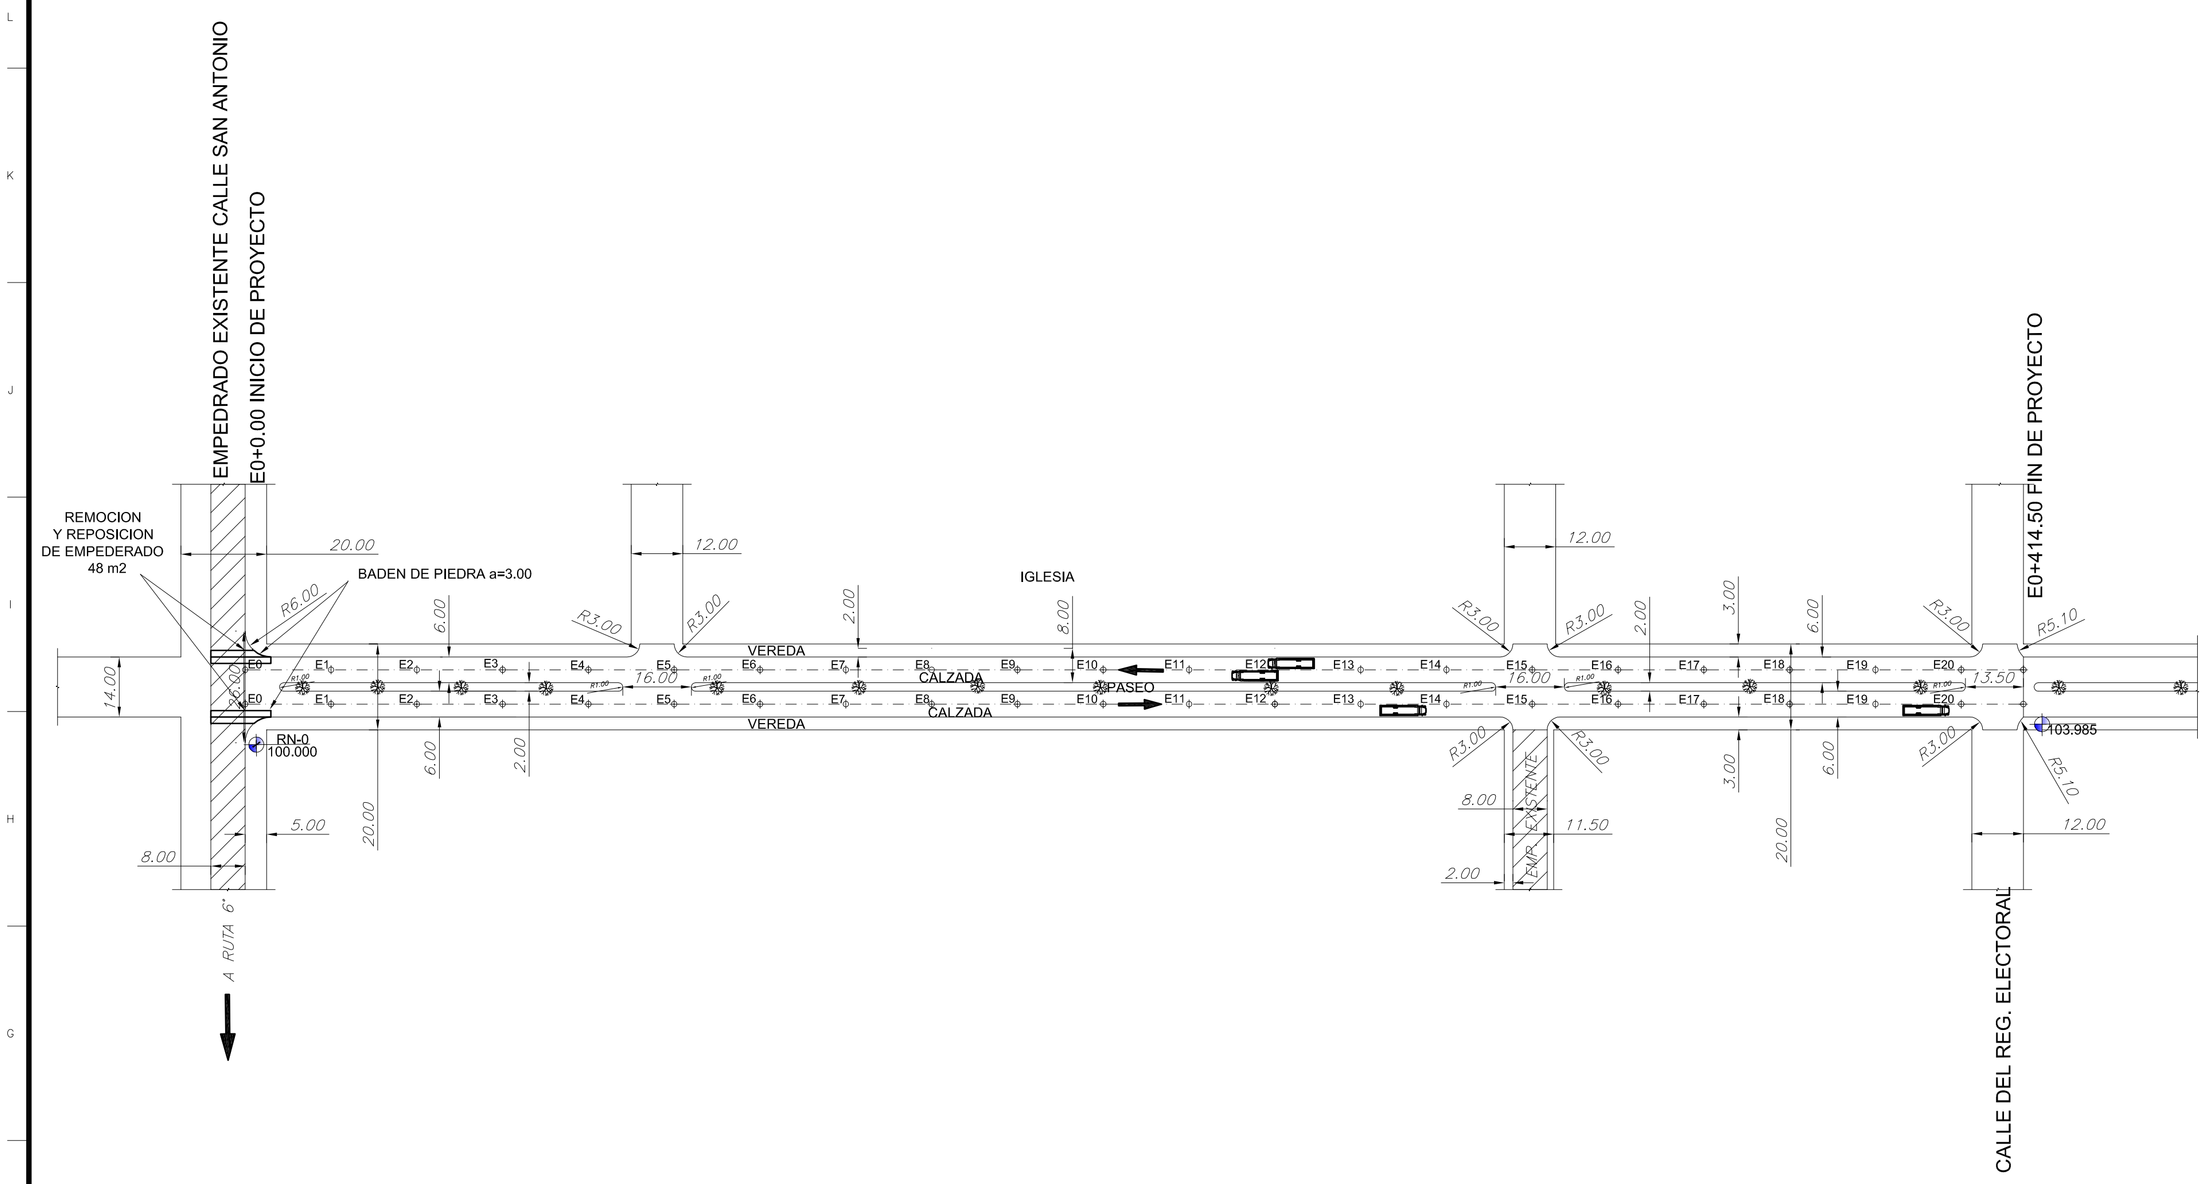

PLANTA LOCALIZACION

EMPEDRADO A CONSTRUIR	5237.701 m2
CORDON	1588.24 ml

A.V. CAAZAPA EST. 0+0.00 HASTA EST.0.414.50
CALZADA DERECHA

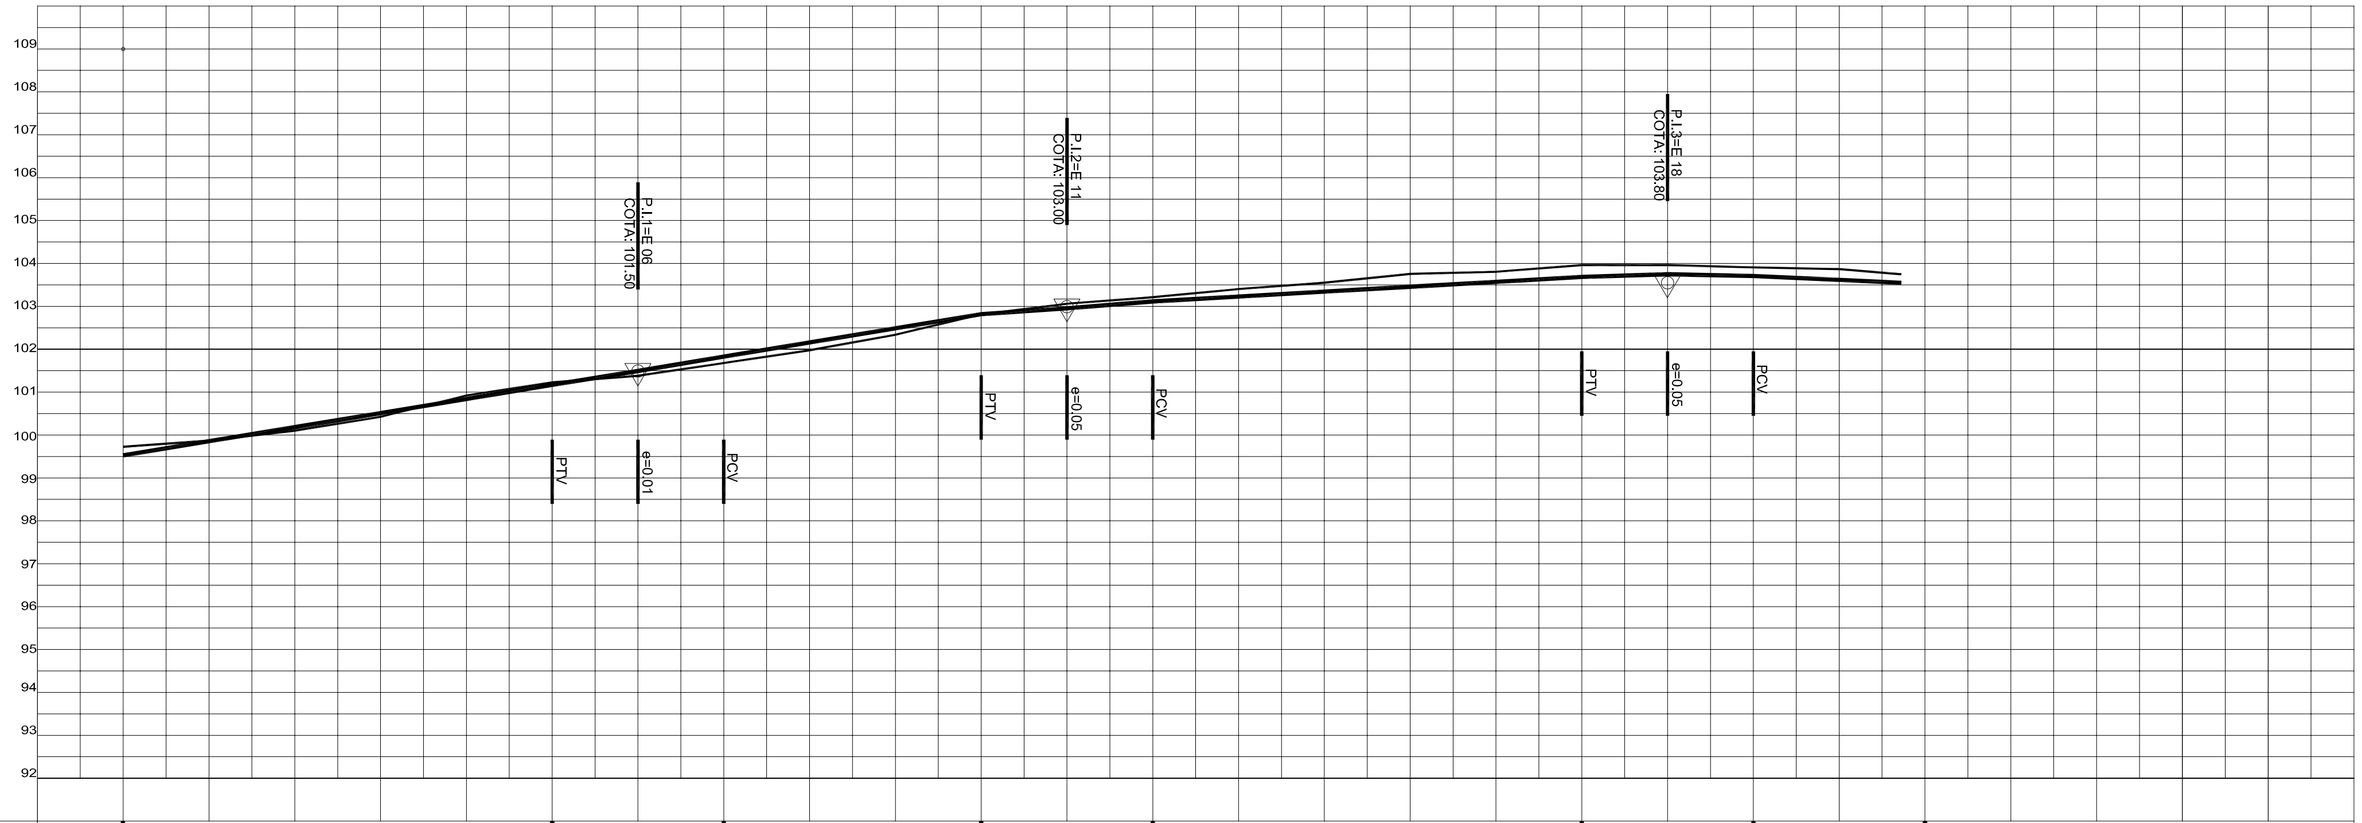

| | | |