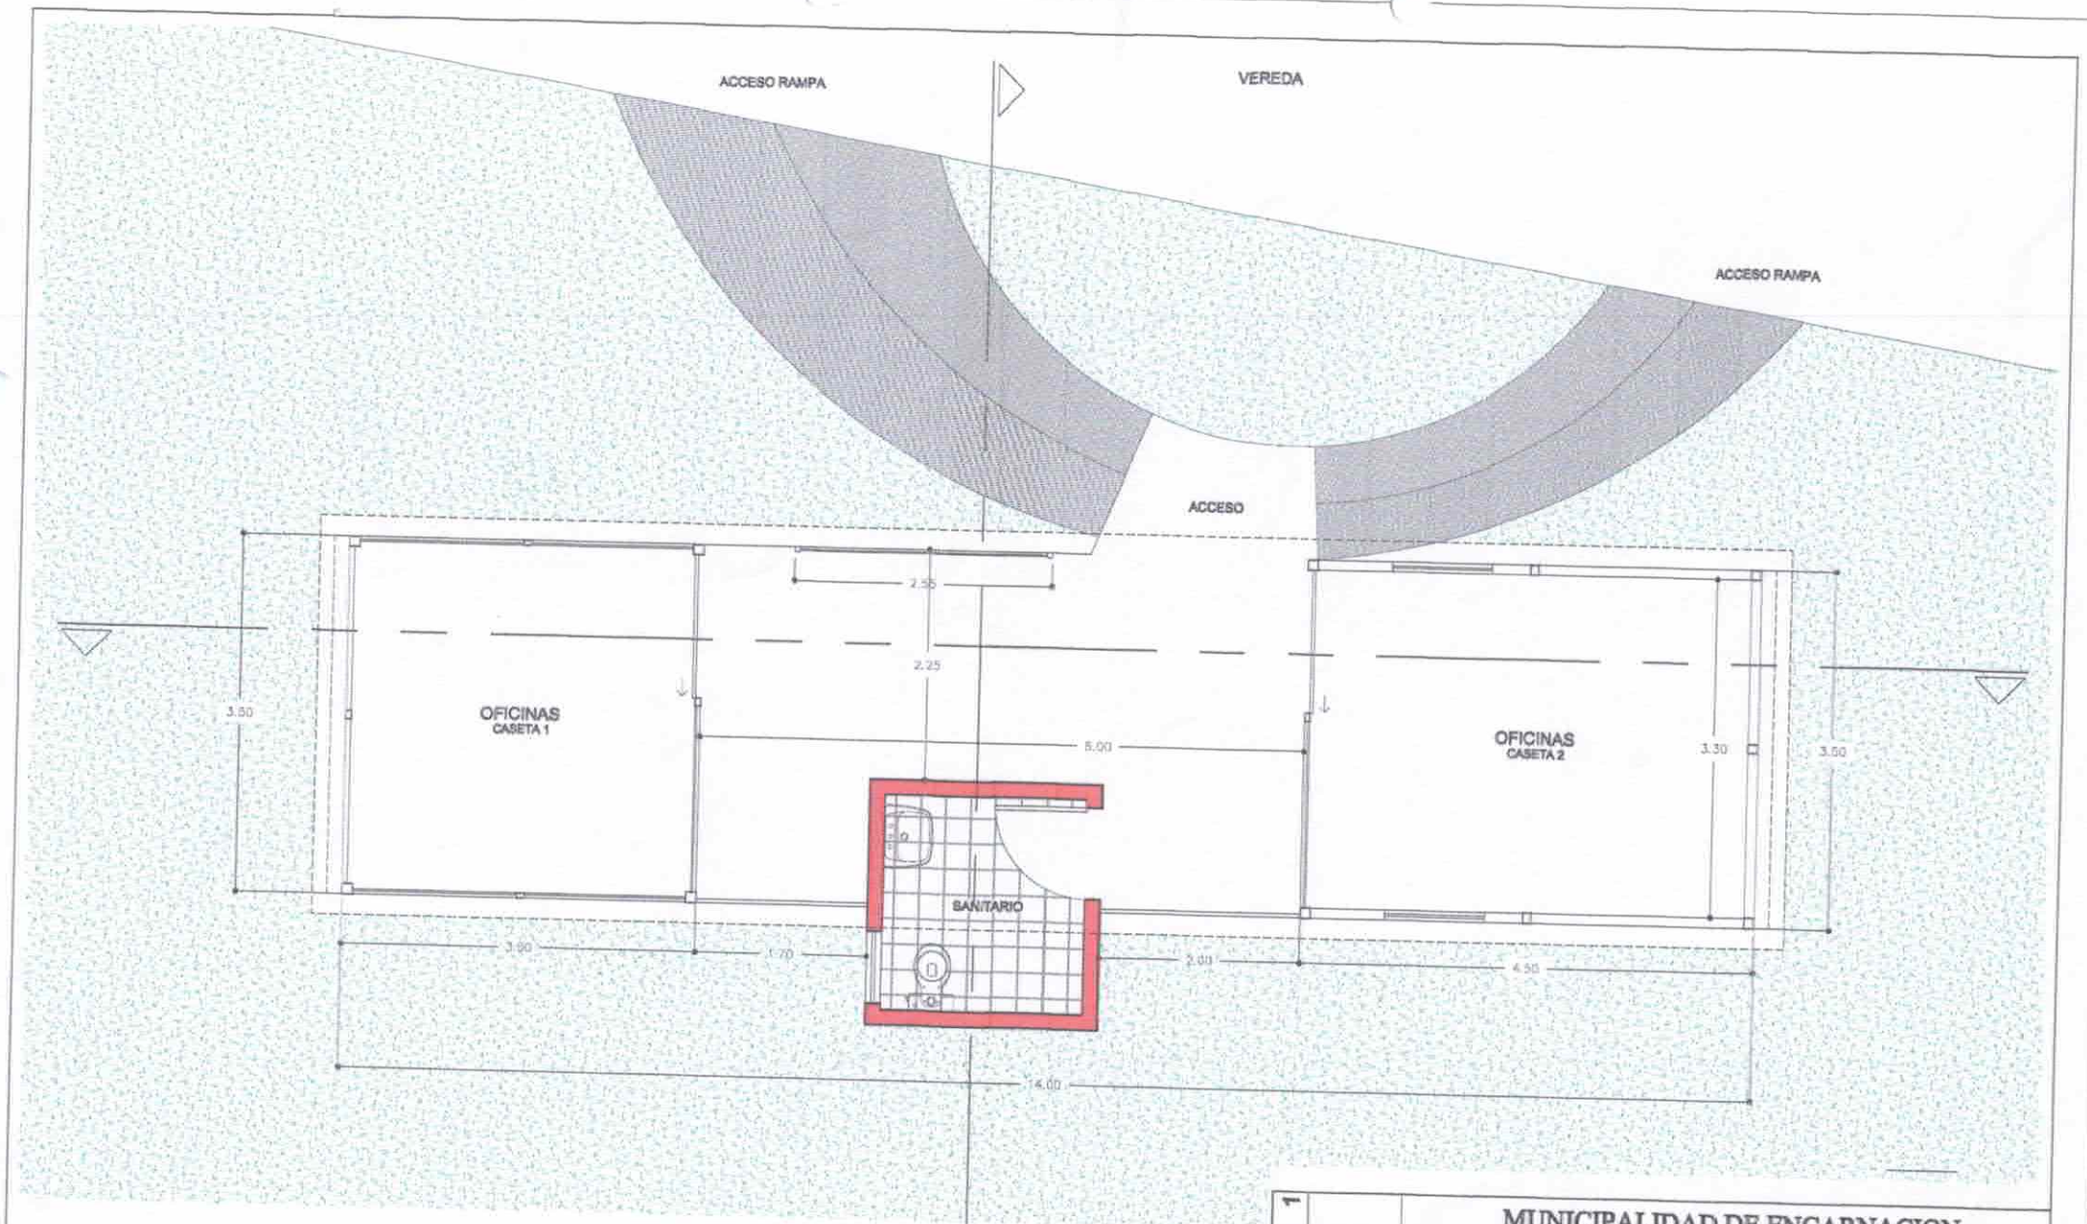

PLANTA

ESCALA 1:50

LAMINA 1

MUNICIPALIDAD DE ENCARNACION

DPTO. PLANIFICACION		PROYECTO: PUESTO DE DEFENSA AL CONSUMIDOR	
Julio 2016	Escala 1/50	Verificado	Ejecuto
Intend. Mun. Sr. Luis Yd.		MG. Arq. Kenji Ishibashi	Bruno Benitez

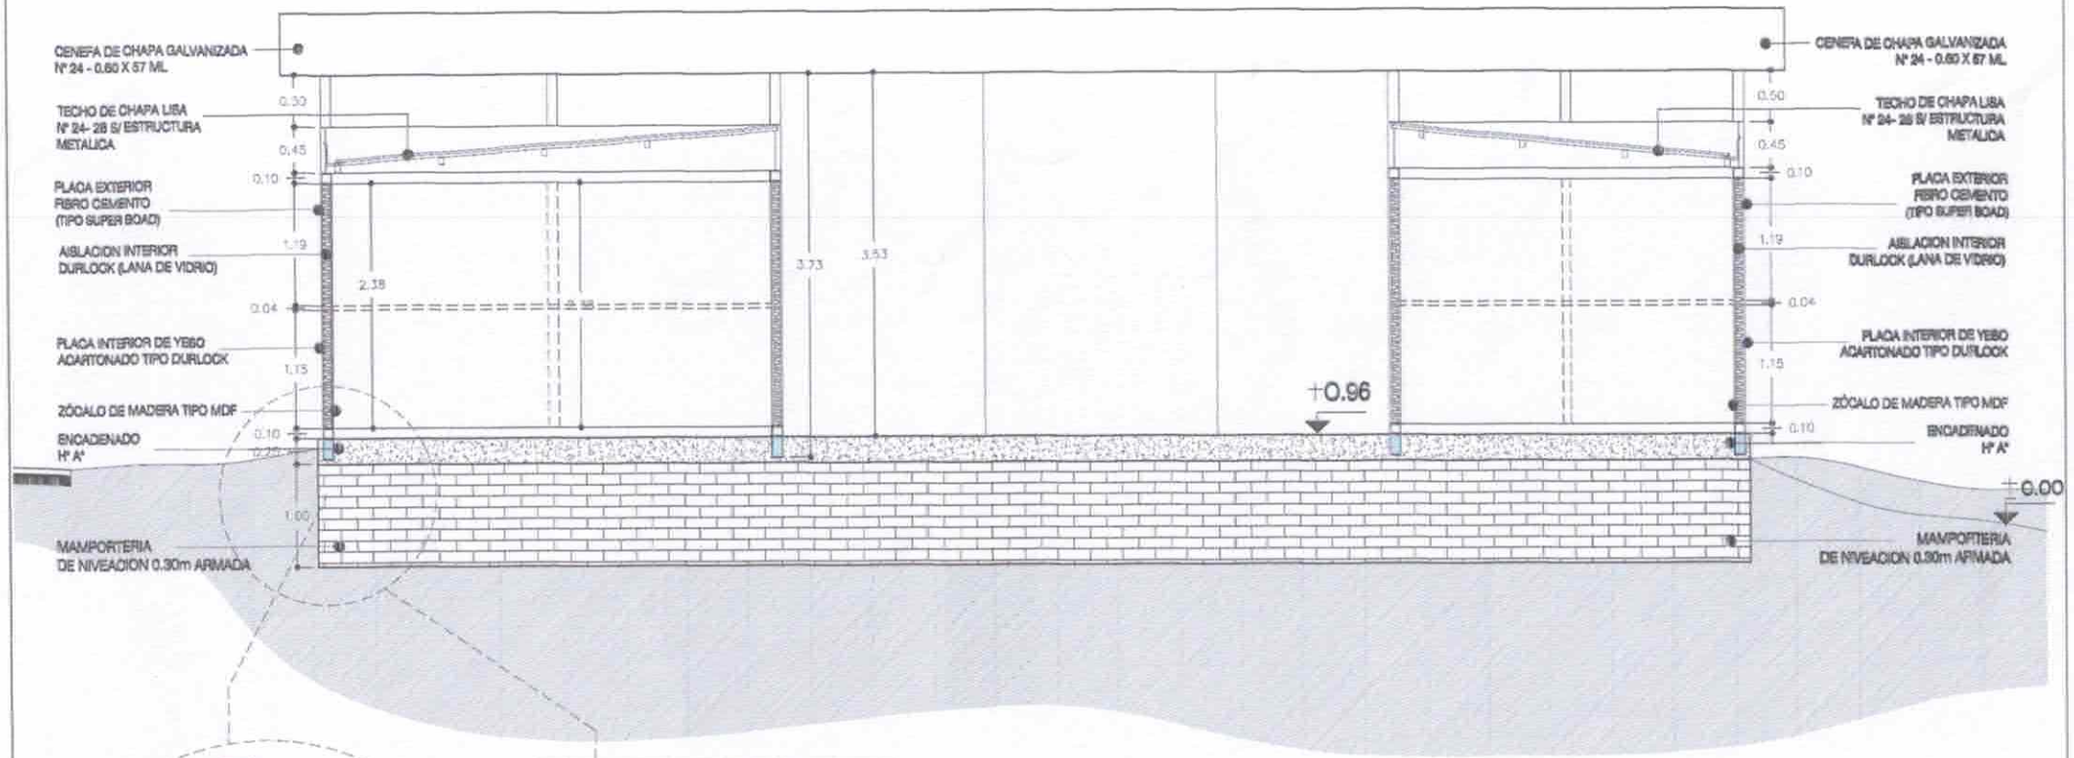

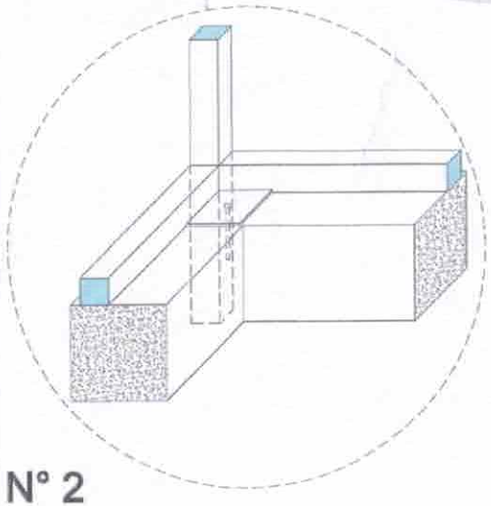

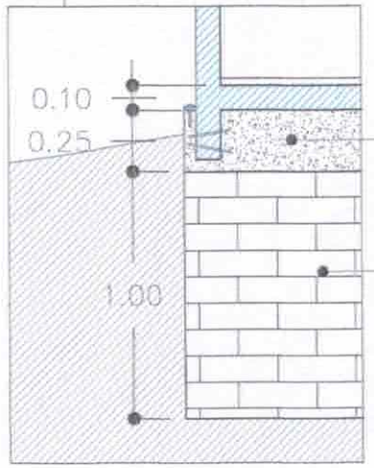

CORTE LONGITUDINAL

ESCALA 1:50

Nº 2

LAMINA 2

MUNICIPALIDAD DE ENCARNACION			
DPTO. PLANIFICACION		PROYECTO: PUESTO DE DEFENSA AL CONSUMIDOR	
Julio 2018	Escala 1/50	Verificado	Ejecuto
Ismael. Mun. Sr. Luis Y4		MG. Arq. Kenji Ishiwata	Bruno Benítez

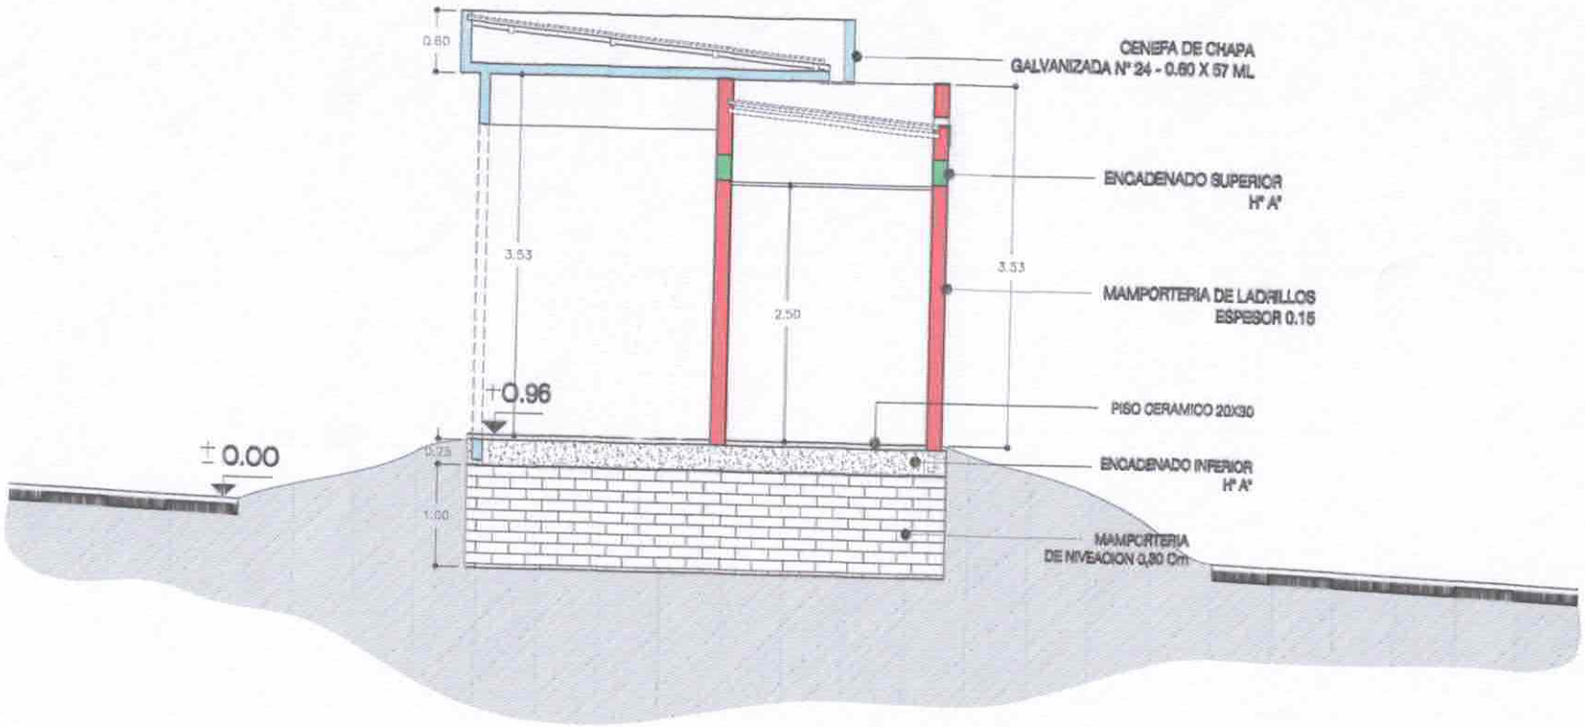

N° 3

CORTE TRANSVERSAL

ESCALA 1:50

LAMINA 3

MUNICIPALIDAD DE ENCARNACION

DPTO. PLANIFICACION		PROYECTO: PUESTO DE DEFENSA AL CONSUMIDOR	
Julio 2016	Escala 1/50	Verificado	Ejecuto
Intend. Mun. Sr. Luis Yd		MG. Arq. Keiji Ishihashi	Bruno Bontes

FACHADA PRINCIPAL

ESCALA 1:50

N° 4

LAMINA 4

MUNICIPALIDAD DE ENCARNACION

DPTO. PLANIFICACION		PROYECTO: PUESTO DE DEFENSA AL CONSUMIDOR	
Julio 2016	Escala 1/50	Verificado	Ejecuto
Ismael Mun. Sr. Luis Yd		MO. Arq. Keiji Ishizaki	Bruno Benitez

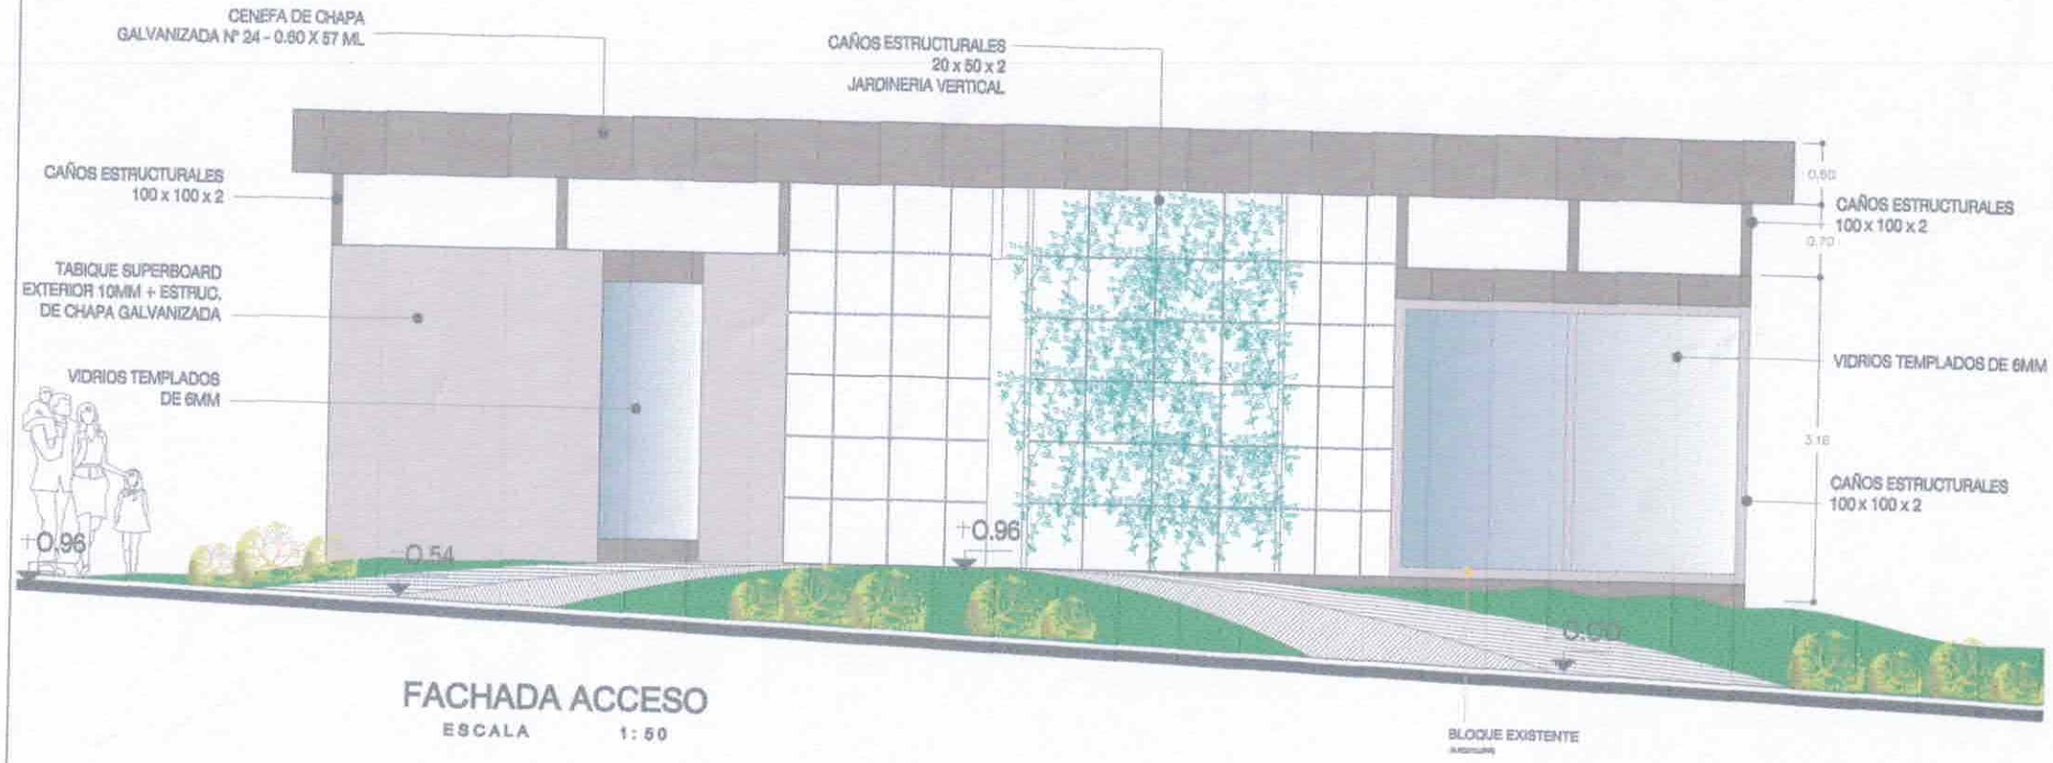

FACHADA ACCESO

ESCALA 1:50

LAMINA 5	MUNICIPALIDAD DE ENCARNACION			
	DPTO. PLANIFICACION		PROYECTO: PUESTO DE DEFENSA AL CONSUMIDOR	
	Julio 2016	Escala 1/50	Verificado	Ejecuto
	Intend. Mun. Sr. Luis Yd		MO. Arq. Keiji Ishibashi	Bruno Benitez

N° 5

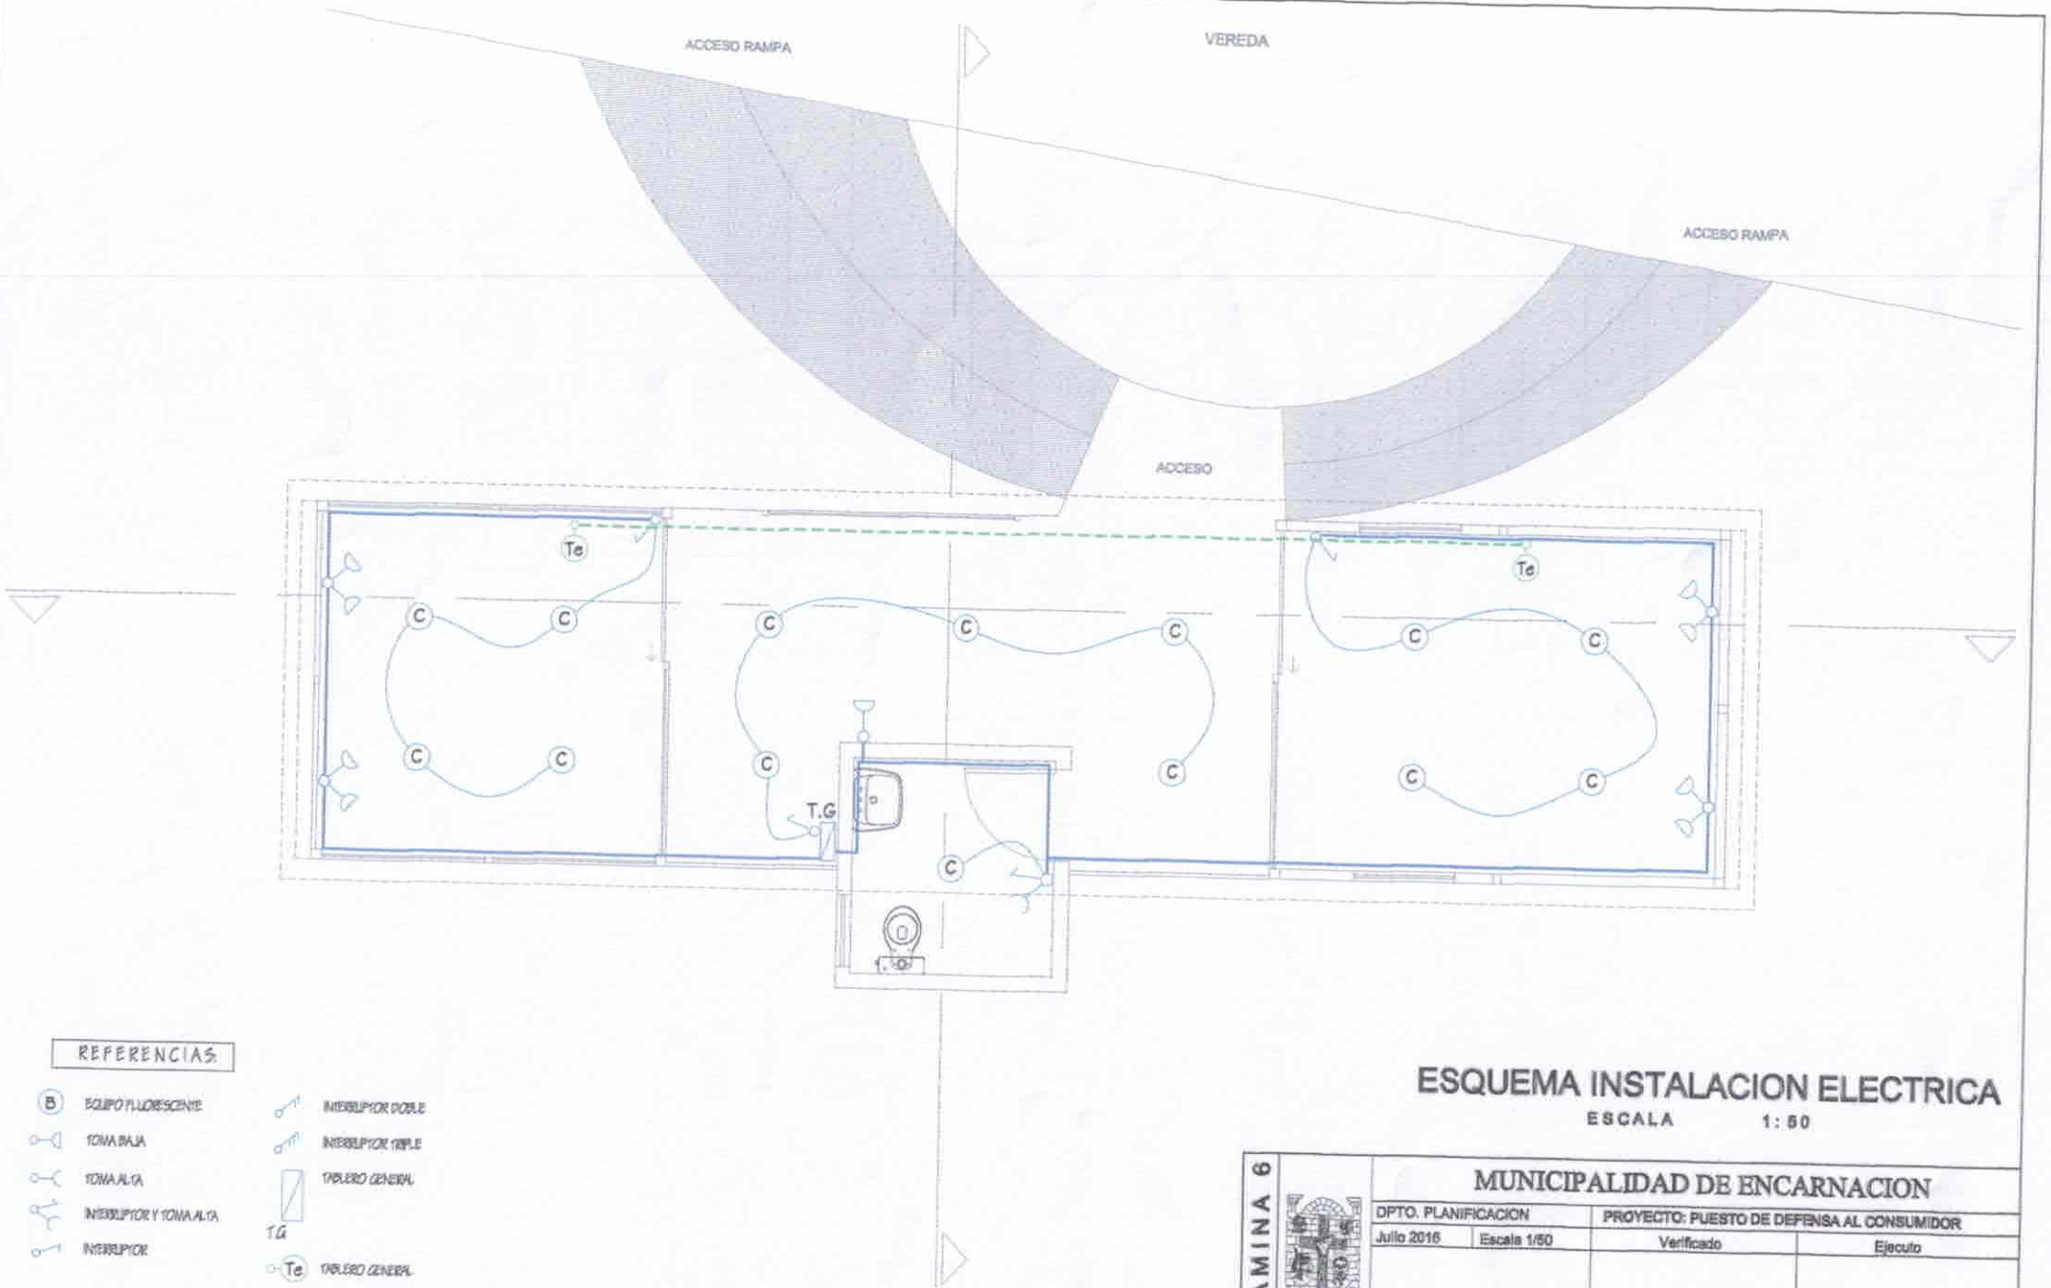

ESQUEMA INSTALACION ELECTRICA

ESCALA 1:50

LAMINA 6

MUNICIPALIDAD DE ENCARNACION

DPTO. PLANIFICACION		PROYECTO: PUESTO DE DEFENSA AL CONSUMIDOR	
Julio 2016	Escala 1/50	Verificado	Ejecuto
Intend. Mun. Sr. Luis Yd		MO. Arq. Kaiji Ishiwata	Bruno Benitez

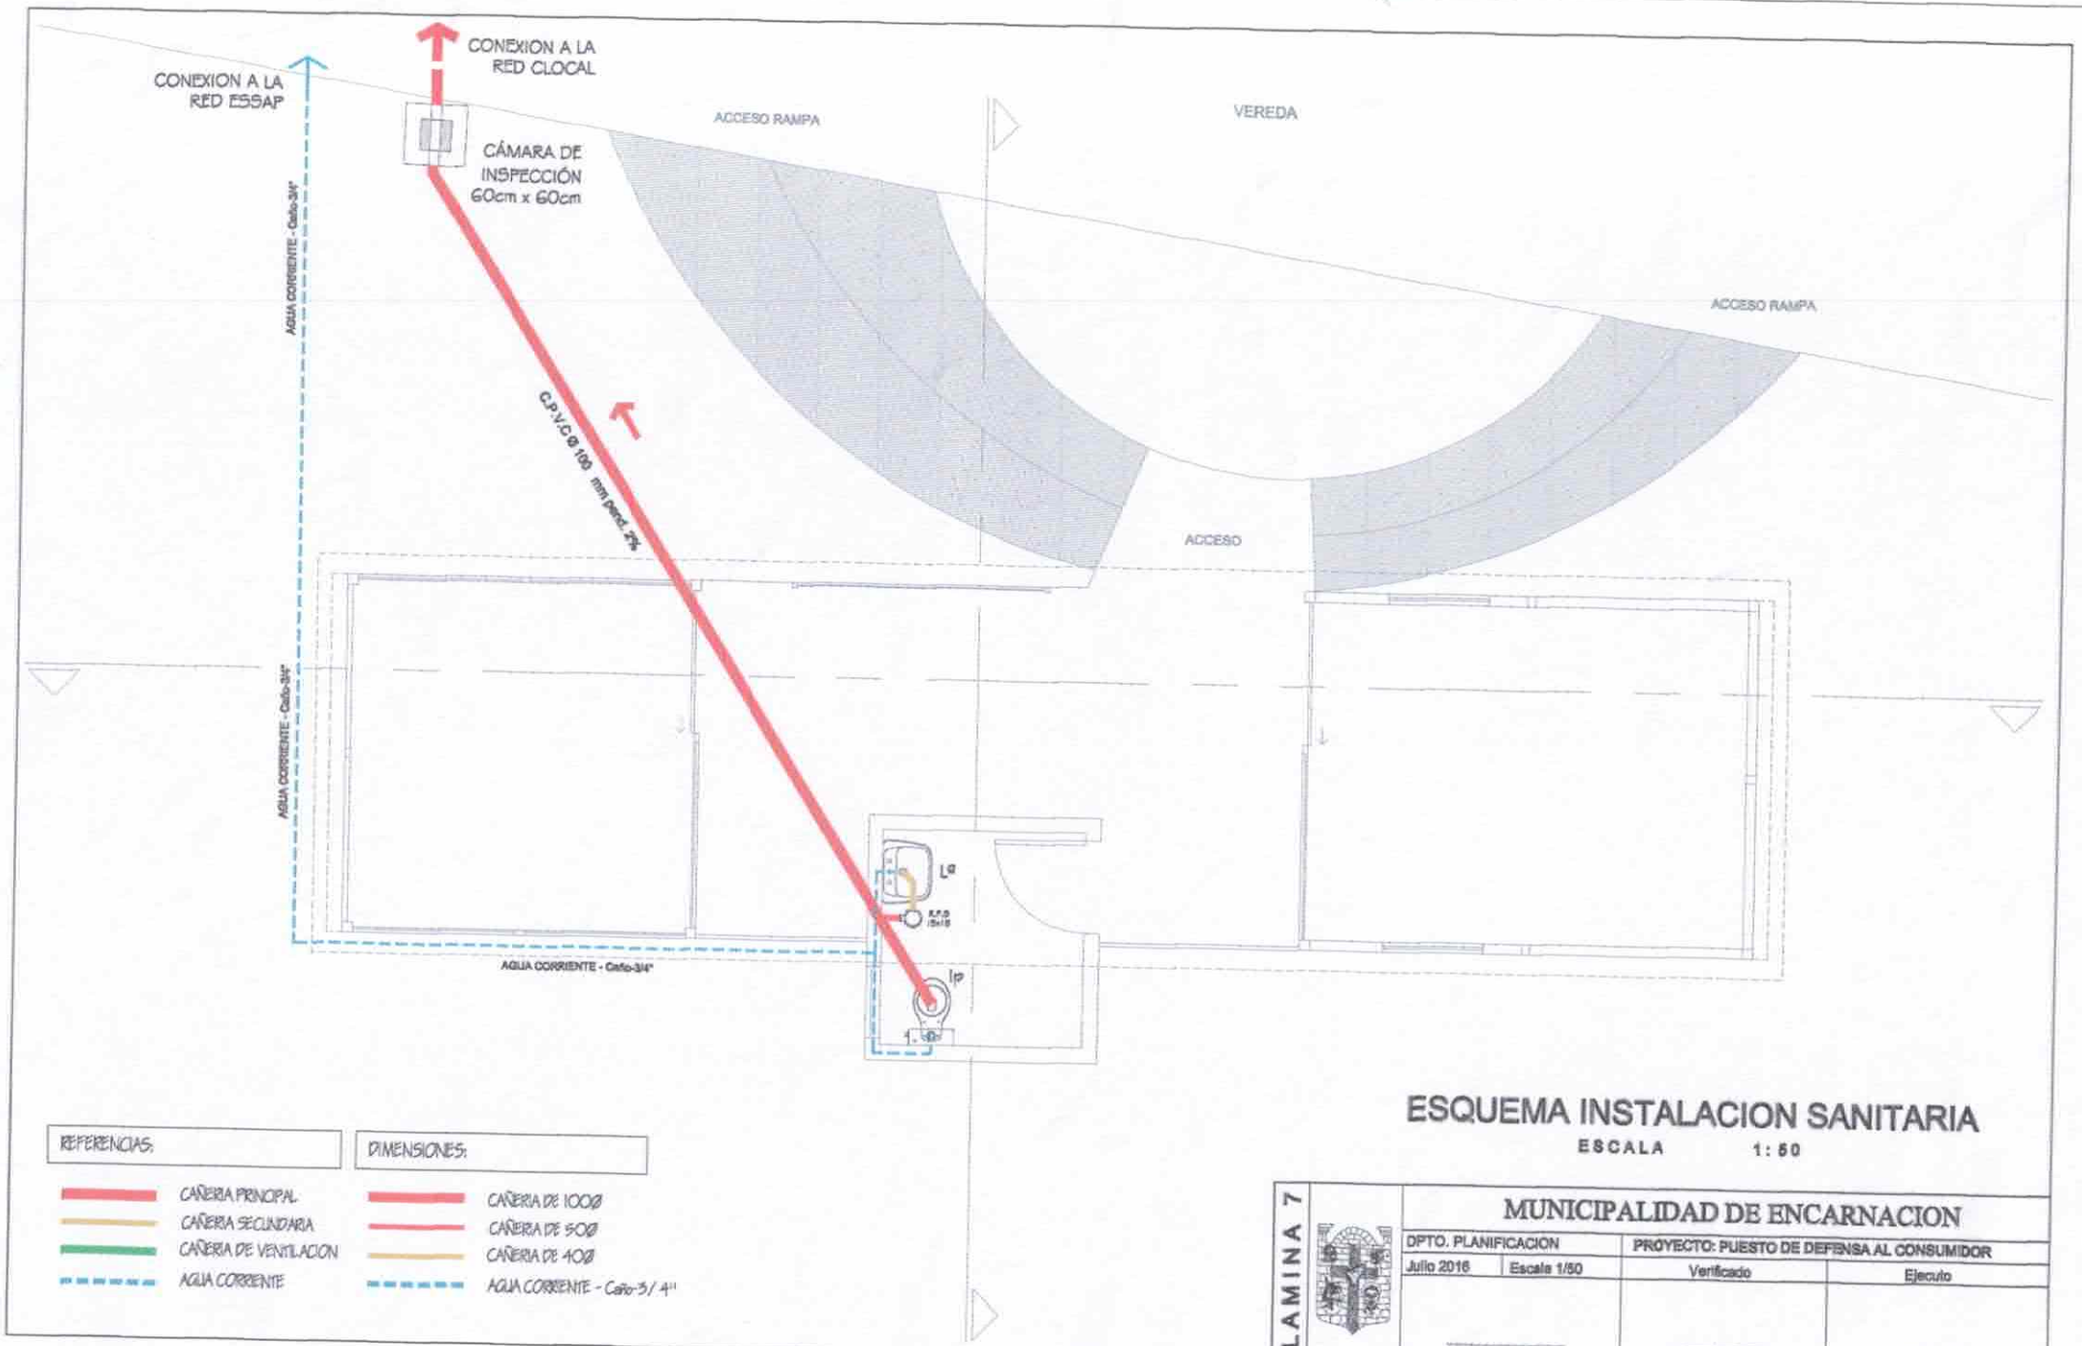

ESQUEMA INSTALACION SANITARIA

ESCALA 1:50

REFERENCIAS:

- CAÑERIA PRINCIPAL
- CAÑERIA SECUNDARIA
- CAÑERIA DE VENTILACION
- AGUA CORRIENTE

DIMENSIONES:

- CAÑERIA DE 100Ø
- CAÑERIA DE 50Ø
- CAÑERIA DE 40Ø
- AGUA CORRIENTE - Caño-3/4"

LAMINA 7

MUNICIPALIDAD DE ENCARNACION

DPTO. PLANIFICACION		PROYECTO: PUESTO DE DEFENSA AL CONSUMIDOR	
Julio 2016	Escala 1/50	Verificado	Ejecuto
Intend. Mun. Sr. Luis Yd		MG. Arq. Kenji Ishibashi	Bruno Benitez

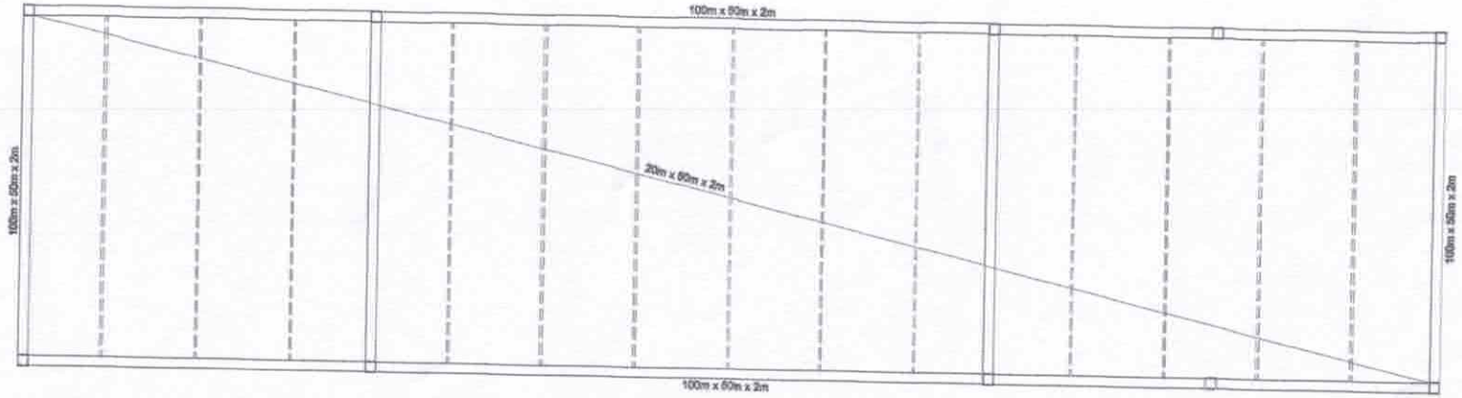

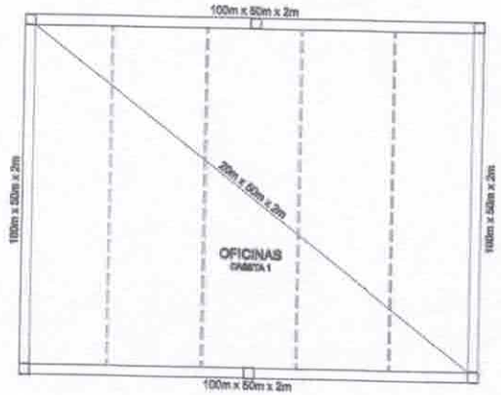

ESQUEMA ESTRUCTURA TECHO

ESCALA 1:50

LAMINA 8

MUNICIPALIDAD DE ENCARNACION			
DPTO. PLANIFICACION		PROYECTO: PUESTO DE DEFENSA AL CONSUMIDOR	
Julio 2016	Escala 1/50	Verificado	Ejecuto
Intend. Mun. Sr. Luis Yd		MG. Arq. Kenji Ishihashi	Bruno Benitez

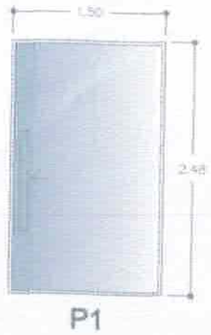

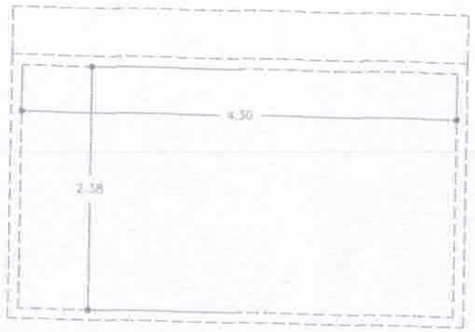

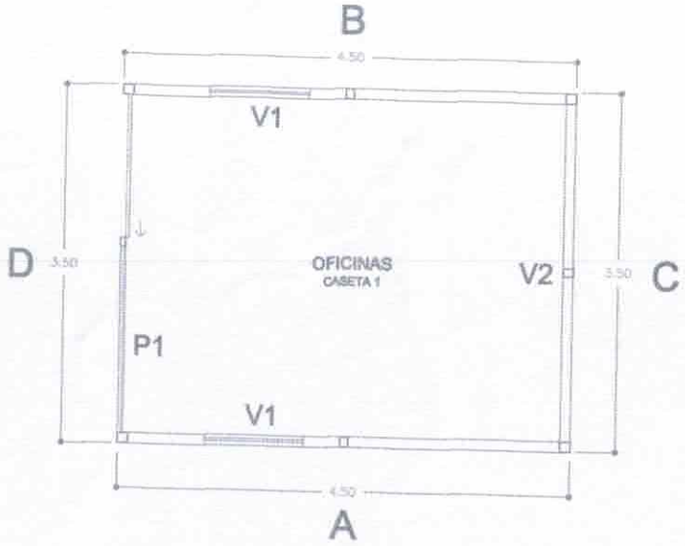

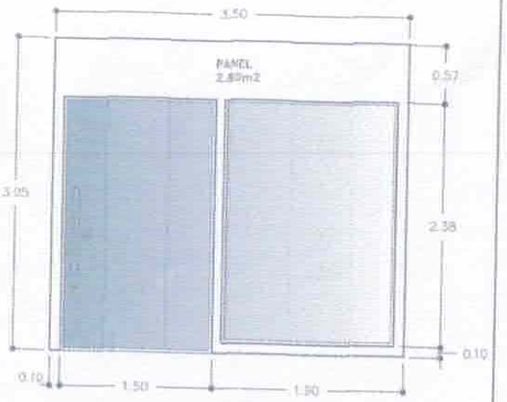

Vista D

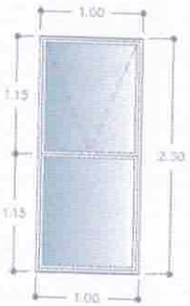

V1

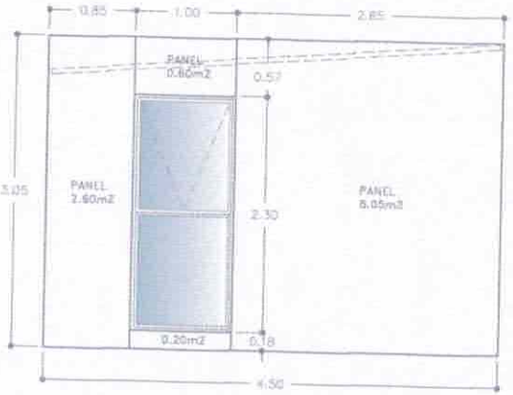

Vista A

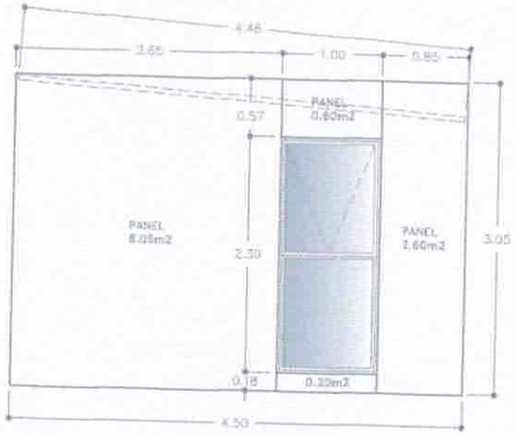

Vista B

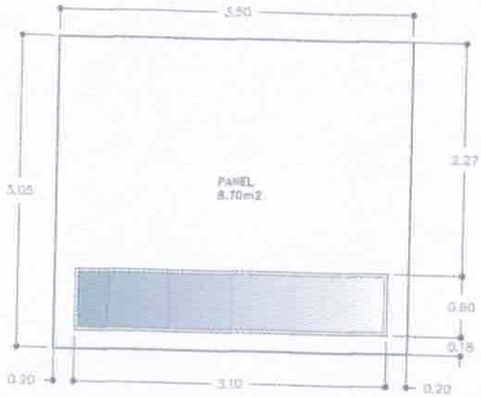

Vista C

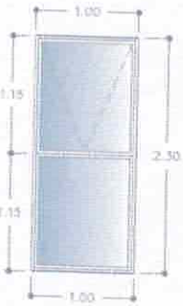

V1

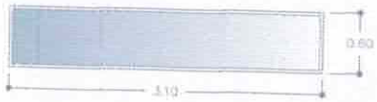

V2

DETALLES - CASETA 1

ESCALA 1:50

LAMINA 9

MUNICIPALIDAD DE ENCARNACION

DPTO. PLANIFICACION		PROYECTO: PUESTO DE DEFENSA AL CONSUMIDOR	
Julio 2016	Escala 1/50	Verificado	Ejecuto
Intend. Mun. Sr. Luis Yd		MG. Arq. Kaiji Ishibashi	Bruno Benitez

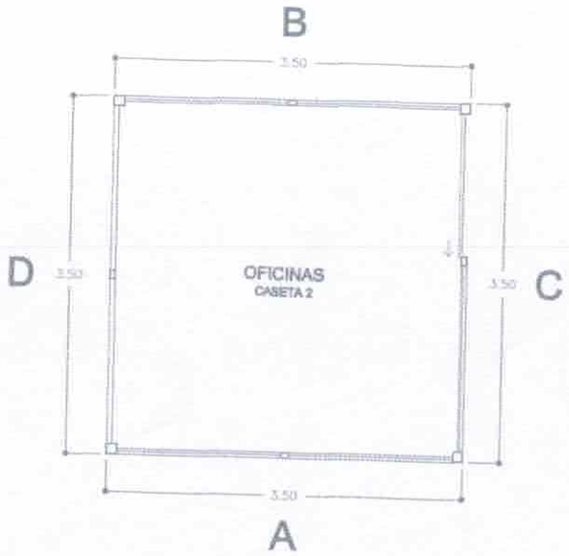

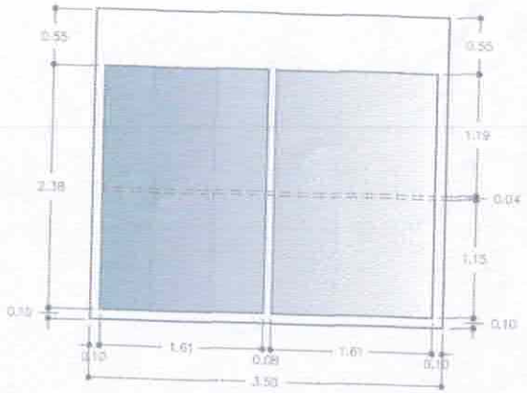

Vista D

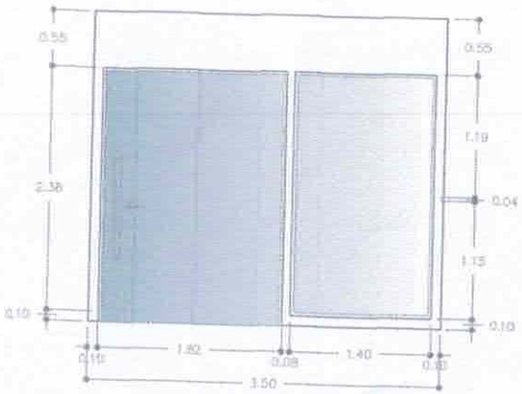

Vista D

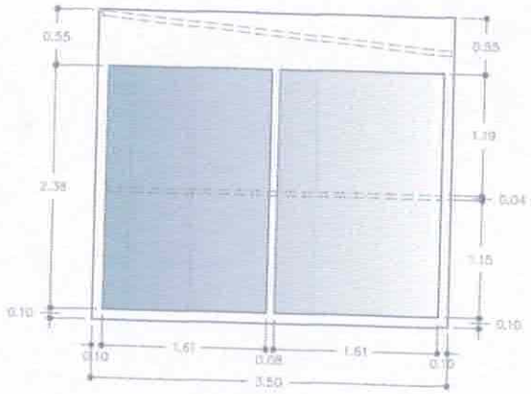

Vista A

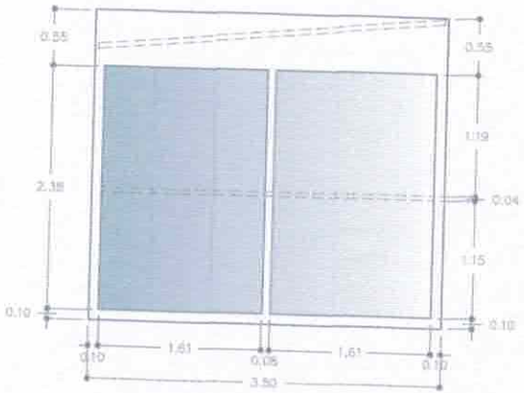

Vista B

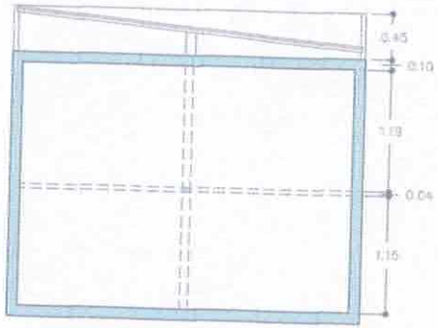

Corte

DETALLES - CASETA 2

ESCALA 1:50

LAMINA 10

MUNICIPALIDAD DE ENCARNACION

DPTO. PLANIFICACION		PROYECTO: PUESTO DE DEFENSA AL CONSUMIDOR	
Julio 2016	Escala 1/50	Verificado	Ejecuto
Intend. Mun. Dr. Luis Yd		MO. Arq. Kenji Ishibashi	Bruno Benitez

CALLE 1 C
CALLE 2 C
Peatonal
1
2
3
4
5
6
7
8
18
19
20
21
22
23
24
25
26
27
LAMINA 11
MUNICIPALIDAD DE ENCARNACION
DPTO. PLANIFICACION
PROYECTO: PUESTO DE DEFENSA AL CONSUMIDOR
Junio 2016
Escala 1/50
Verificado
Ejecuto
Arq. Ana Maria Vera
Mtro. Jorge Rodriguez
Mtro. Jorge Rodriguez
Mtro. Jorge Rodriguez