UNICIPALIDAD DE SAN LORENZO

ROBADO por Resolución Nº 255

a Lorenzo 21 de Enero de 2016

Intendente Municipal

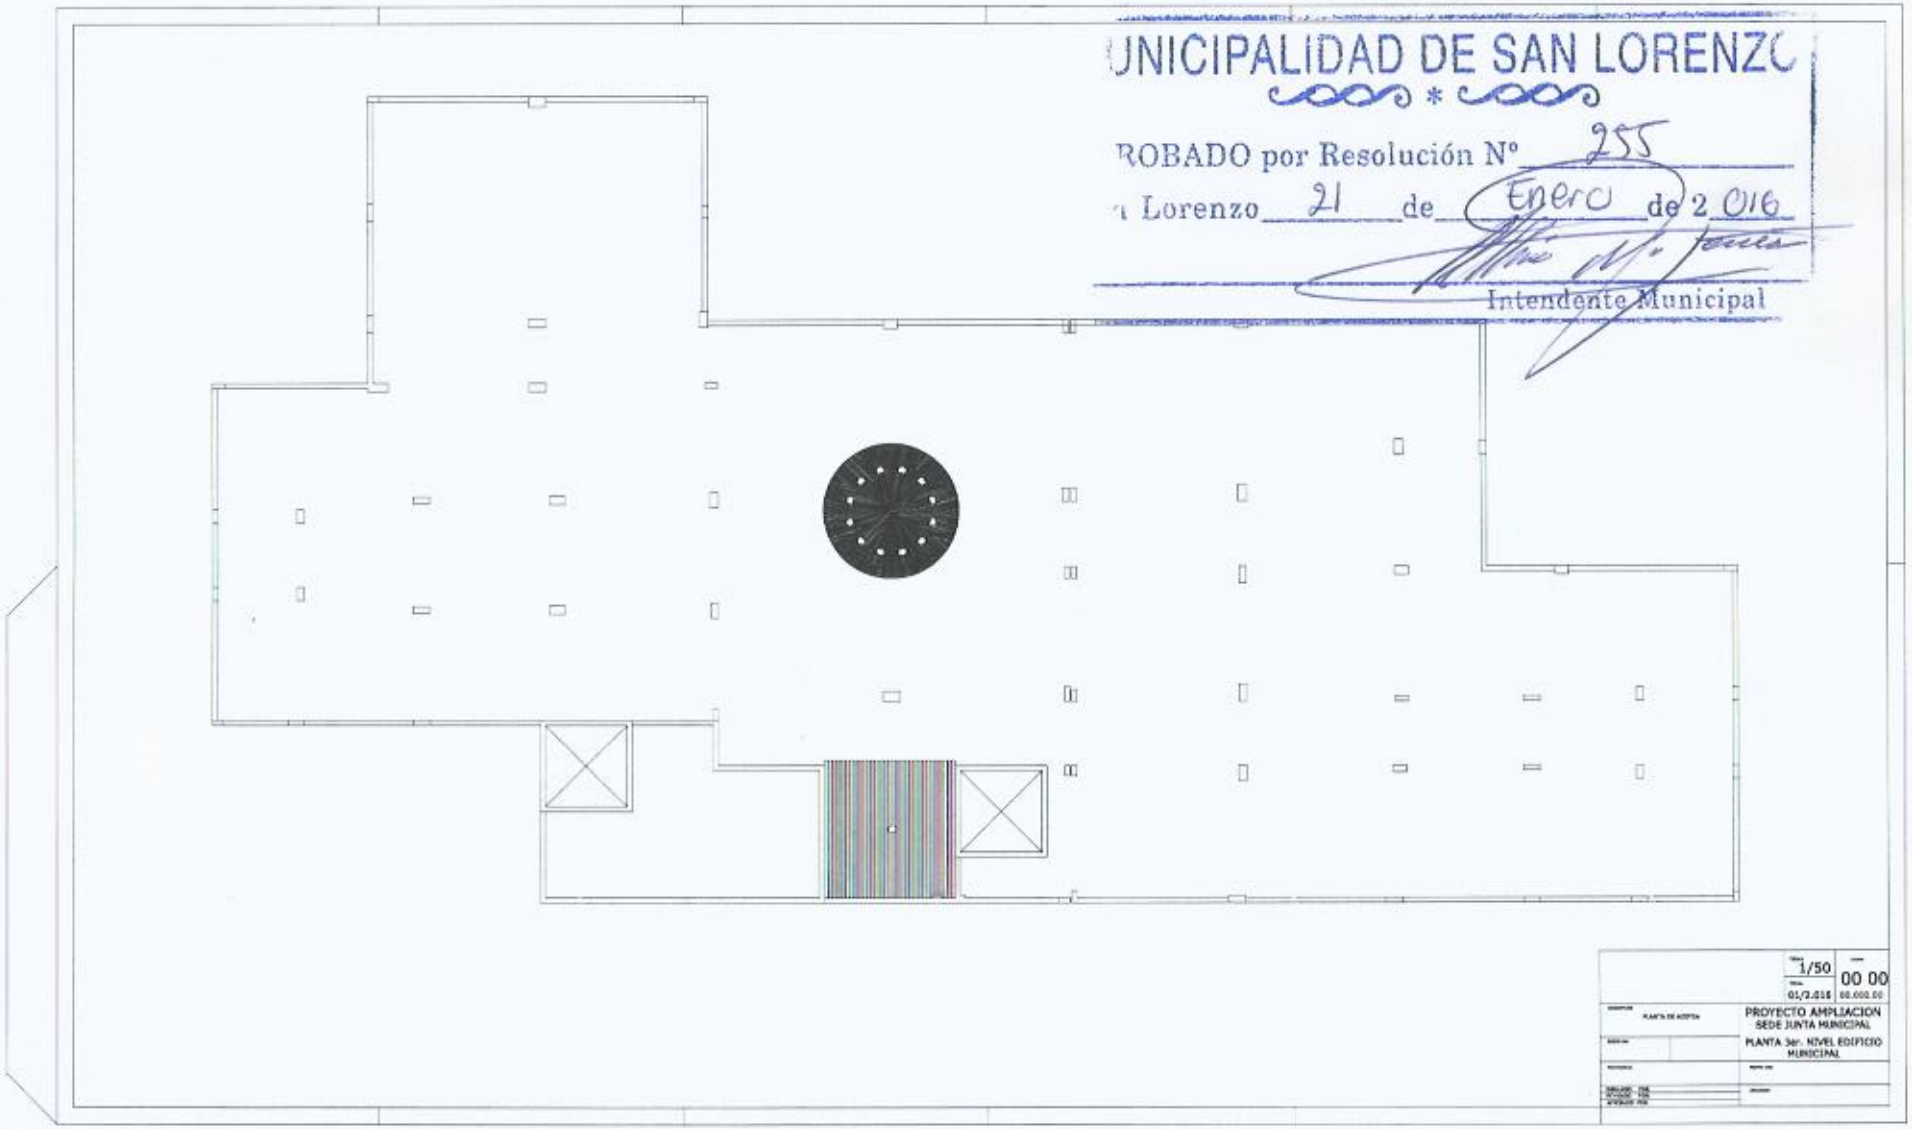

Escala 1/50	00 00
Fecha 01/2.016	00.000.00
PLANTA DE ACOTA	PROYECTO AMPLIACION SEDE JUNTA MUNICIPAL
	PLANTA 3er. NIVEL EDIFICIO MUNICIPAL