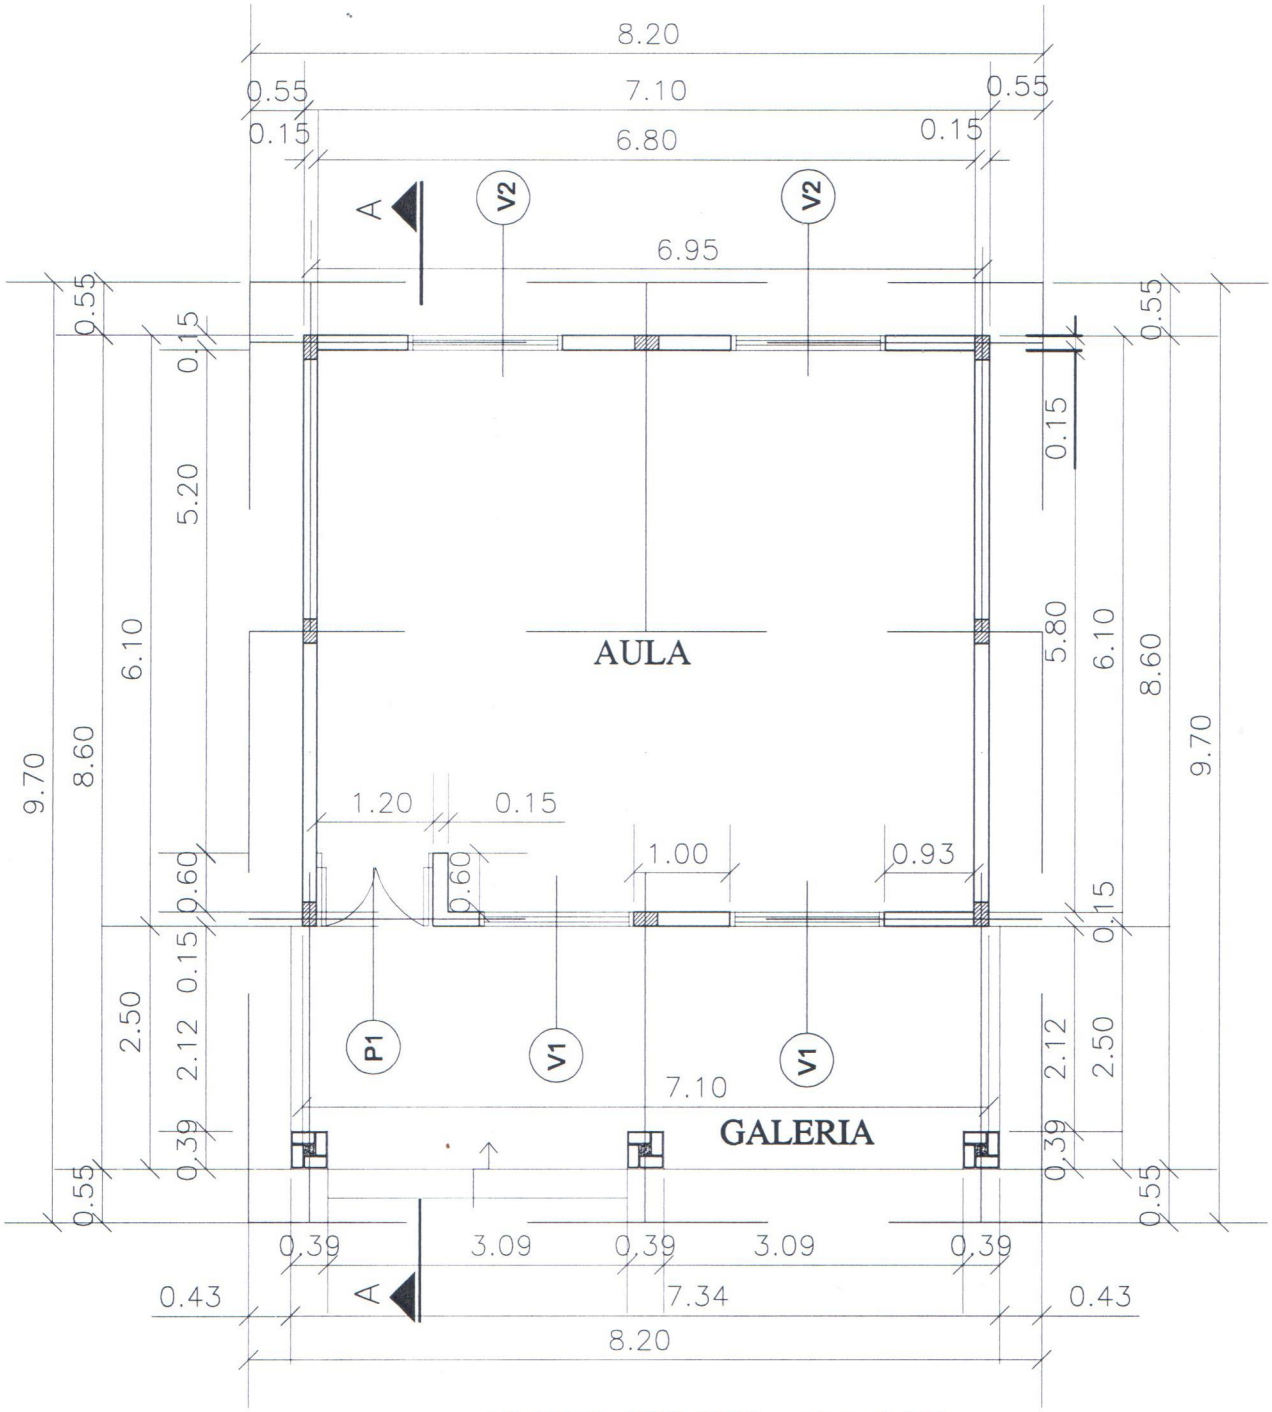

PLANTA ACOTADA__Esc.:1/75

REFERENCIA : (V1) = $\frac{1.50 \times 1.50}{1.10}$ (V2) = $\frac{1.50 \times 1.00}{1.60}$ (P1) = $\frac{1.10}{2.10}$