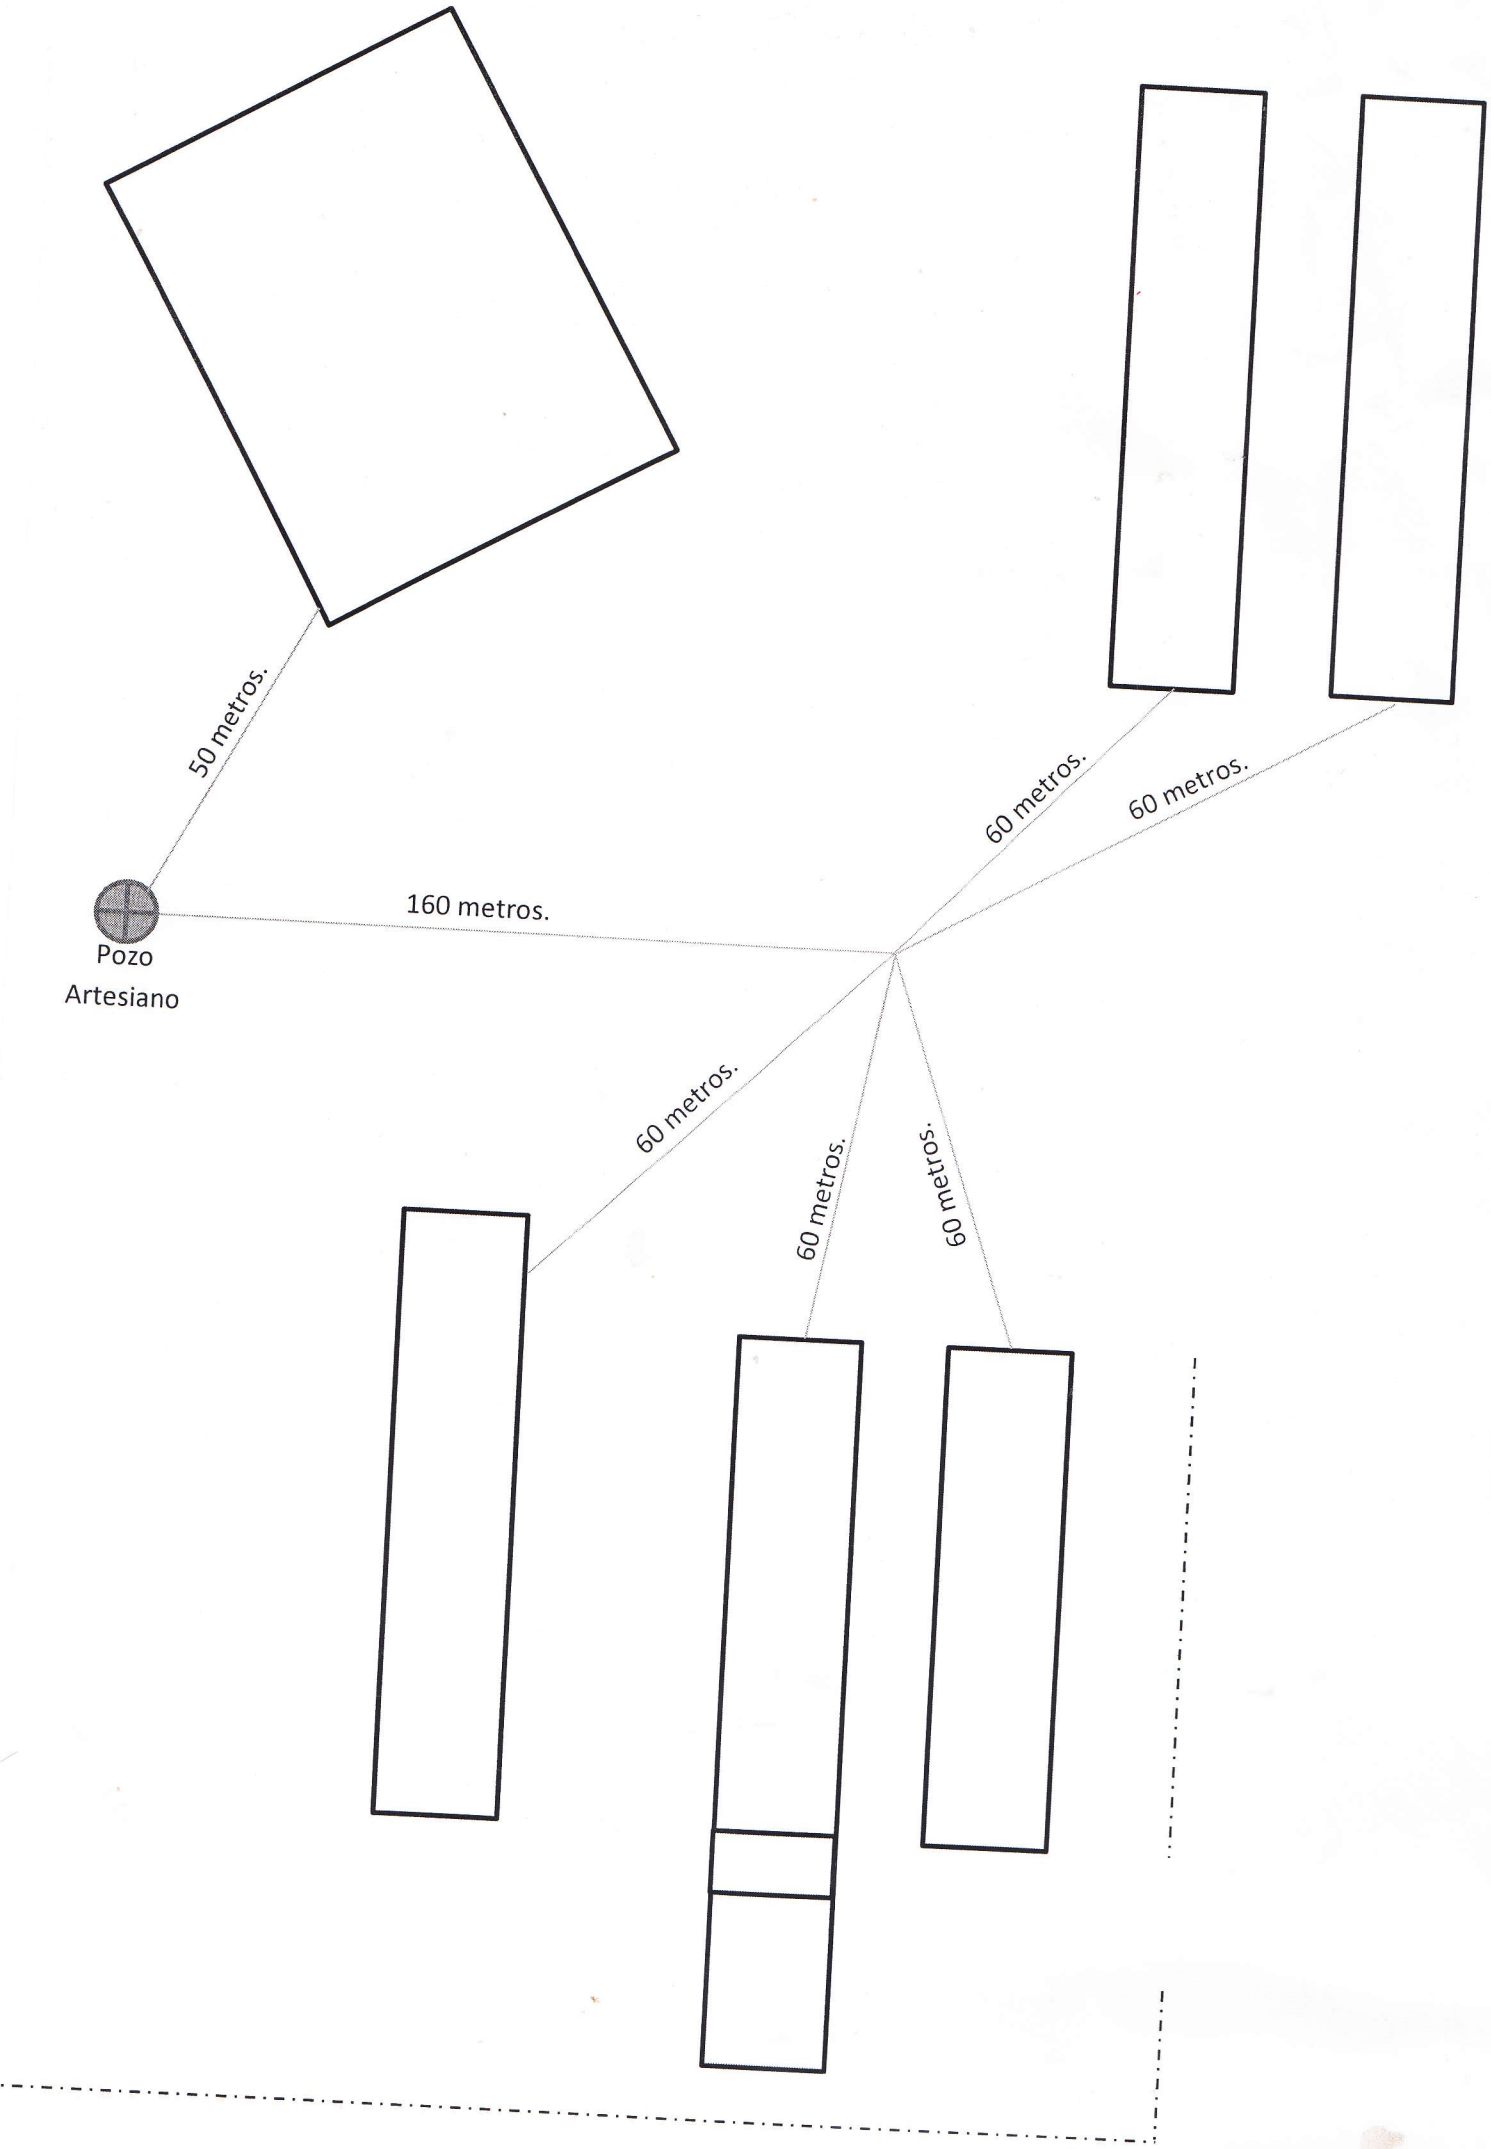
50 metros.
60 metros.
60 metros.
160 metros.
Pozo
Artesiano
60 metros.
60 metros.
60 metros.