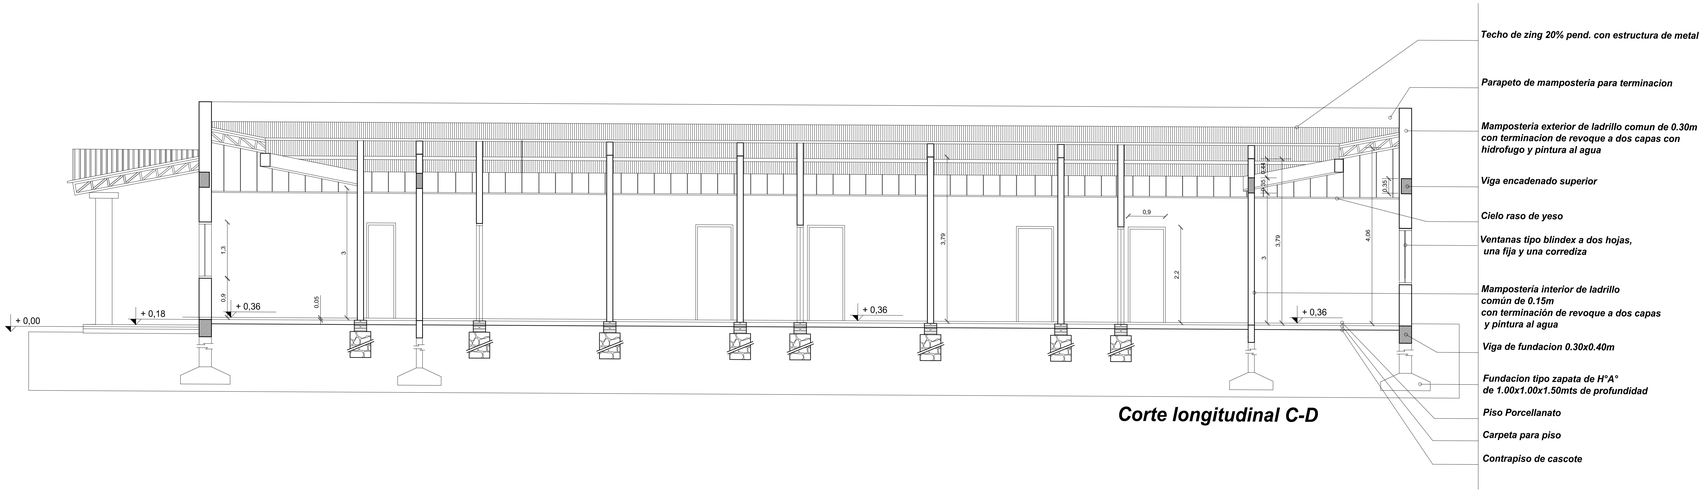


## Corte longitudinal C-D

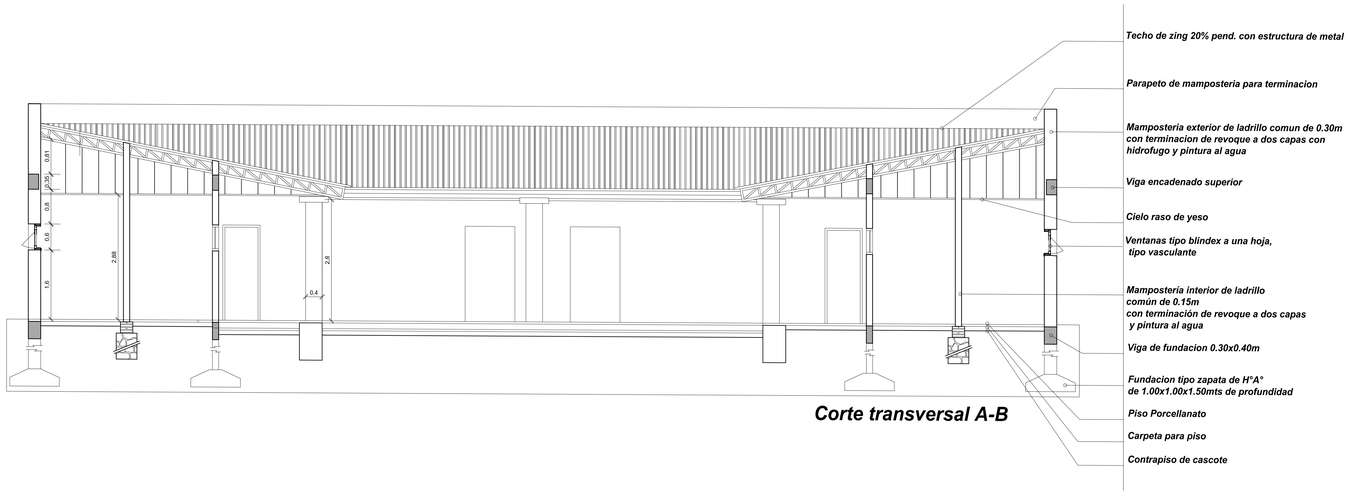


## Corte transversal A-B

| OBRA: | | |
|---|---|---|
| UBICACION: | | |
| PROPIETARIO: | | |
| DOMICILIO: | | |
| PROFESIONAL: | PAT. Nº: | |
| DOMICILIO: | | |
| SUP. DE TERRENO: | SUP. CONSTRUIDA: | |
| CTA. CTE. CTRAL.: | | |
| PROPIETARIO | PROFESIONAL | LAMINA: Cortes esc._____1/50 |