PERFIL LONGITUDINAL
ESCALA HORIZONTAL: 1/1000
ESCALA VERTICAL: 1/100

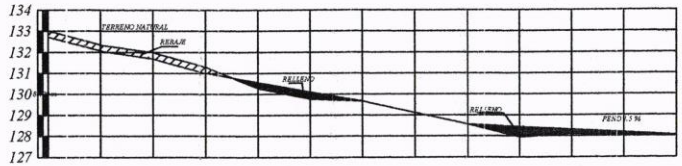

PROGRESIVA	0+000	0+025	0+050	0+075	0+100	0+125	0+150	0+175	0+200	0+225	0+250	0+275	0+300	0+318
	25.00	25.00	25.00	25.00	25.00	25.00	25.00	25.00	25.00	25.00	25.00	18.00	25.00	18.00
RAZANTE DEL TERRENO	133.00	132.34	131.68	131.20	130.58	129.78	129.65	129.60	128.56	127.94	126.10	126.03	126.24	
RAZANTE DEL PROYECTO	132.70	132.04	131.48	131.00	130.50	130.20	129.65	129.60	128.60	128.30	126.25	126.10	126.24	

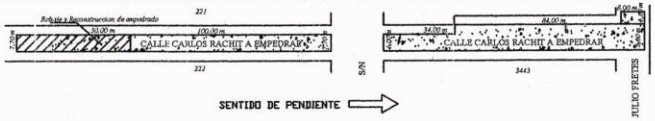

OBRA: PAVIMENTO TIPO EMPEDRADO MUNICIPALIDAD DE CAPIATA	LUGAR: COMPAÑIA 1a NARANJATY TRAMO: 221, 222 y 3443 BARRIO: SAN WENCESLAO	DISTRITO: CAPIATA DEPTO DE INFRAESTRUCTURA PUBLICA Y SERVICIOS	2017	NM

MUNICIPALIDAD DE CAPIATA

DIRECCION DE INFRAESTRUCTURA PUBLICA Y SERVICIOS

DISEÑO DE PERFIL TRANSVERSAL

CALLE CARLOS RACHIT, CÑIA 1a NARANJATY, Barrio SAN WENCESLAO

DETALLES CONSTRUCTIVOS	Lamina N° DC - 01	Escala 1/50
FECHA : 2017		

CORTE TRANSVERSAL

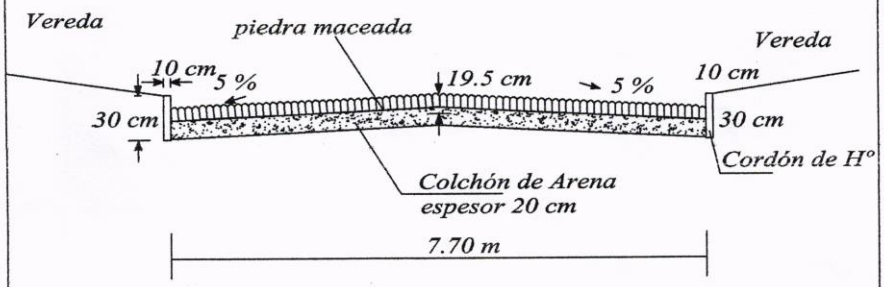

MUNICIPALIDAD DE CAPIATA
DIRECCION DE INFRAESTRUCTURA PUBLICA Y SERVICIOS

MUNICIPALIDAD DE CAPIATA

DIRECCION DE INFRAESTRUCTURA PUBLICA Y SERVICIOS

DISEÑO DE PERFIL TRANSVERSAL

CALLE CARLOS RACHIT, CÑIA 1a NARANJATY, Barrio SAN WENCESLAO

DETALLES CONSTRUCTIVOS	Lamina N° DC - 01	Escala 1/50
FECHA : 2017		

CORTE TRANSVERSAL

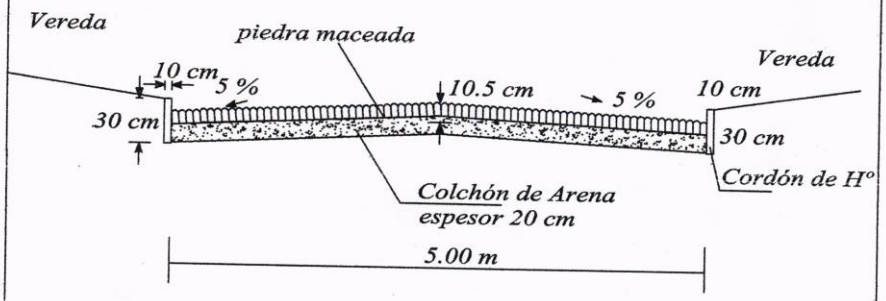

MUNICIPALIDAD DE CAPIATA
INFRAESTRUCTURA PUBLICA Y SERVICIOS

MUNICIPALIDAD DE CAPIATA

DIRECCION DE INFRAESTRUCTURA PUBLICA Y SERVICIOS

DISEÑO DE PERFIL TRANSVERSAL

CALLE CARLOS RACHIT, CÑIA 1a NARANJATY, Barrio SAN WENCESLAO

DETALLES CONSTRUCTIVOS	Lamina N° DC - 01	Escala 1/50
FECHA : 2017		

CORTE TRANSVERSAL

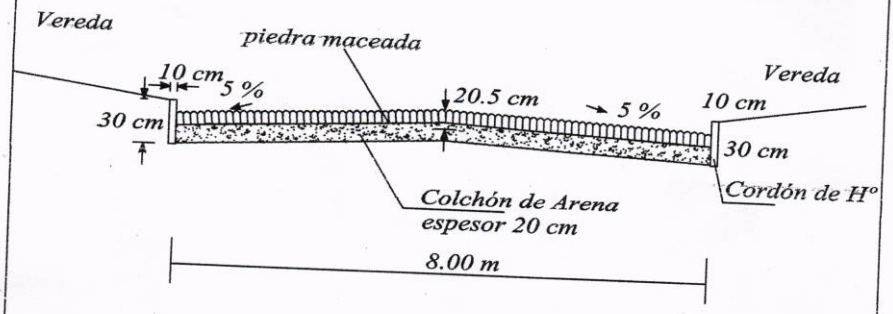

MUNICIPALIDAD DE CAPIATA
DIRECCION DE INFRAESTRUCTURA PUBLICA Y SERVICIOS

PABLO A. DUARTE
Infraestructura Pública y Servicios
Municipalidad de Capiatá

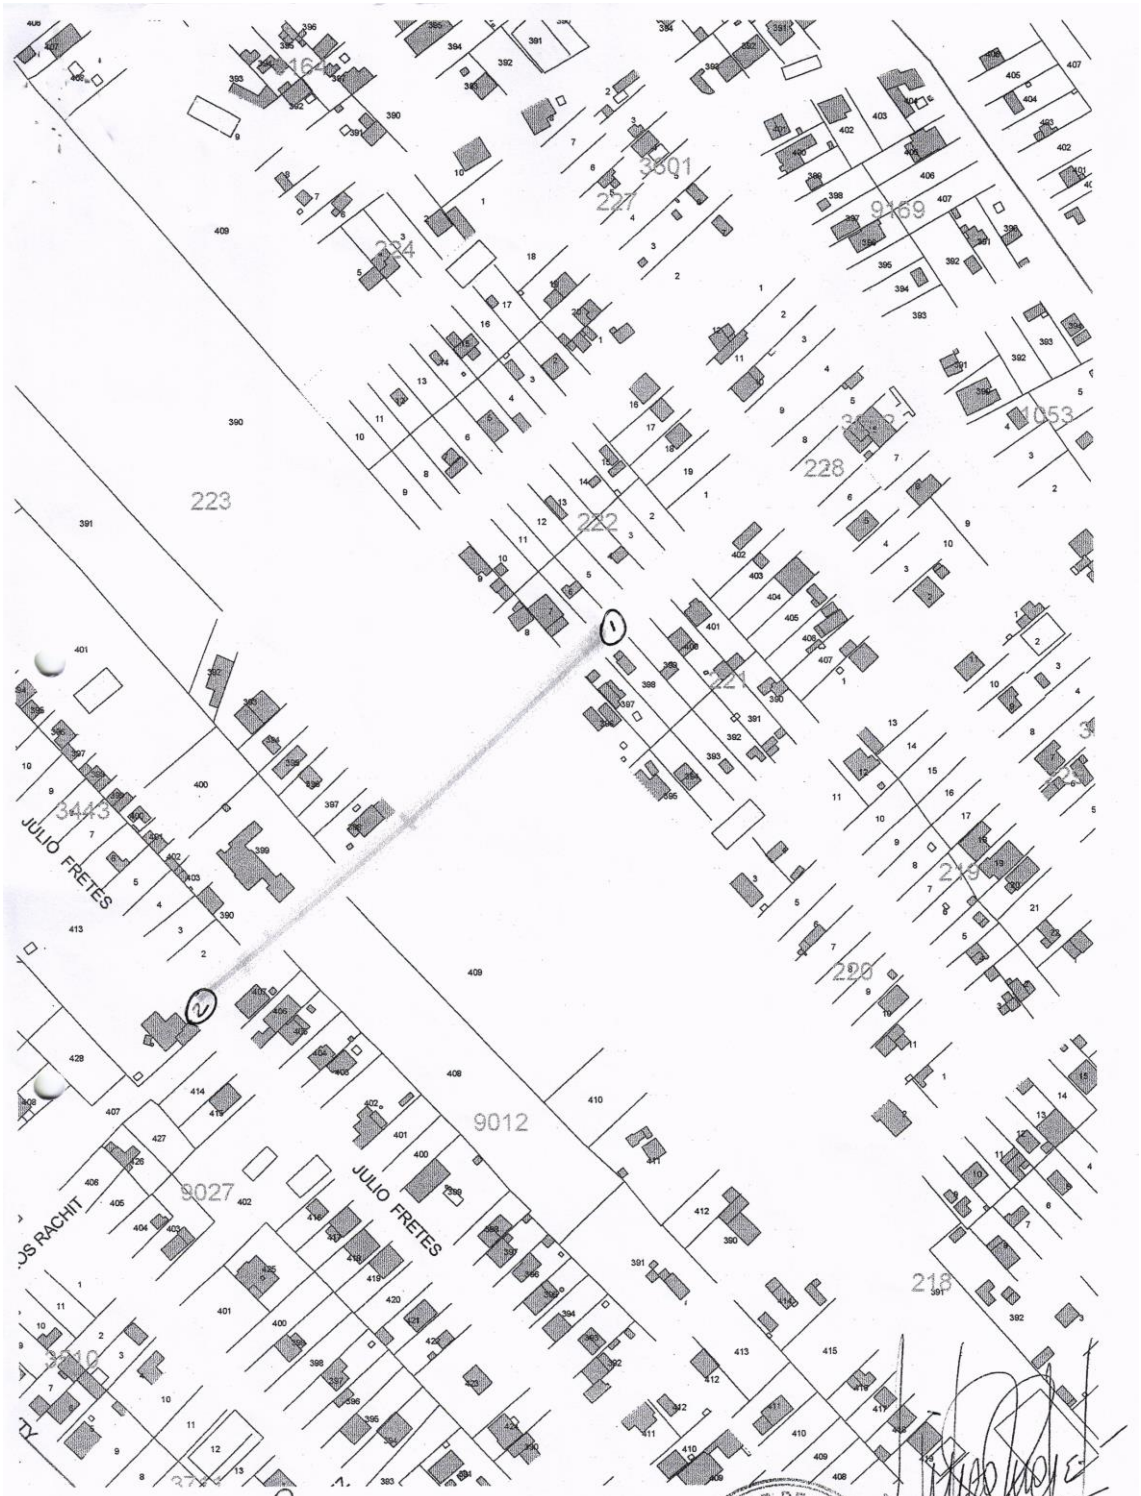

COORDENADAS

Punto	X	Y
1	455.771	7.196.932
2	455.612	7.196.770

MUNICIPALIDAD DE CAPIATA
DEPARTAMENTO DE CENTRAL
ARQ. MANOLO A. DIAZ
Municipalidad de Capiatá