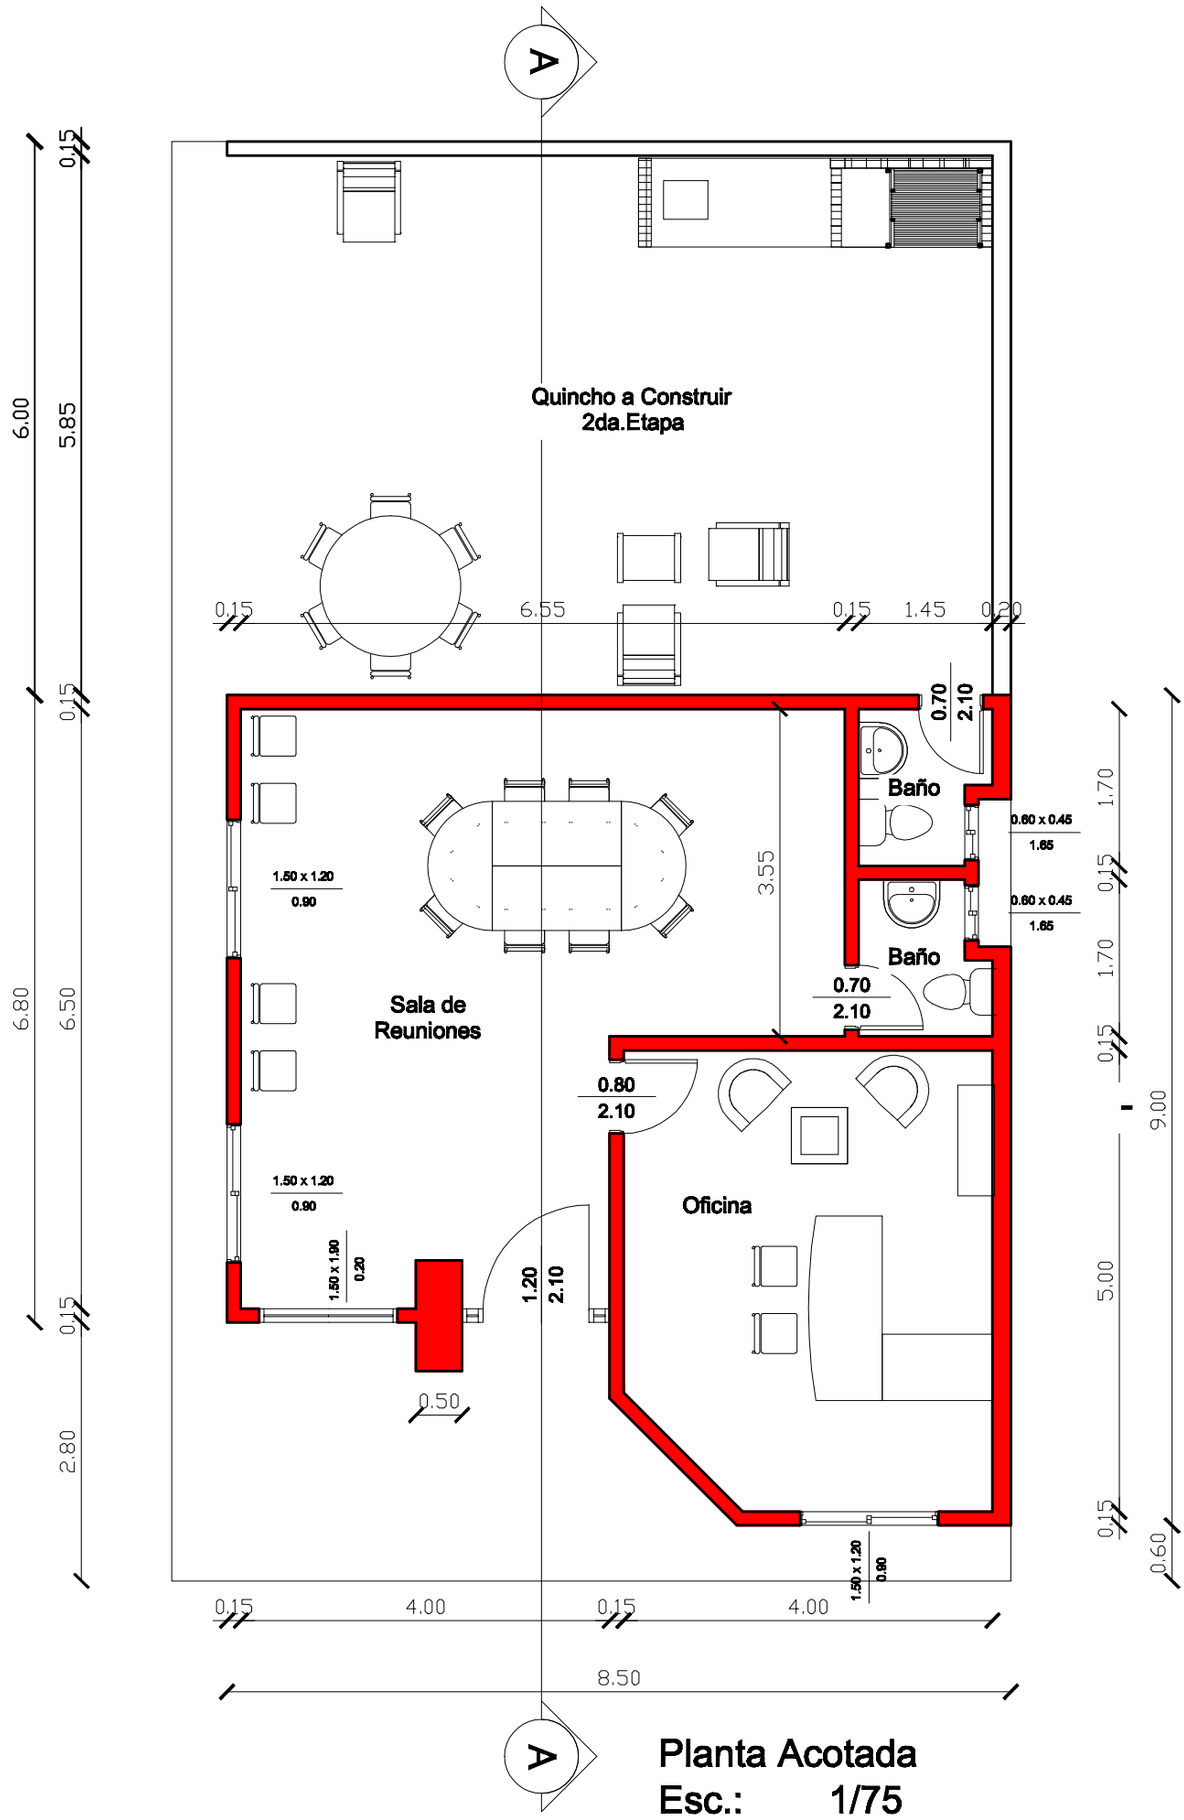

Planta Acotada
Esc.: 1/75

Obra:	**Supervisión de Apoyo Técnico Pedagógico Zona H Nivel 1 EEB Carlos A. López**
Propietario:	**Supervisión de Apoyo Técnico Pedagógico Zona H Nivel 1 EEB Carlos A. López**
Superficie a Construir:	**65,85 m2**
2da. Etapa Quincho:	**51,00 m2**