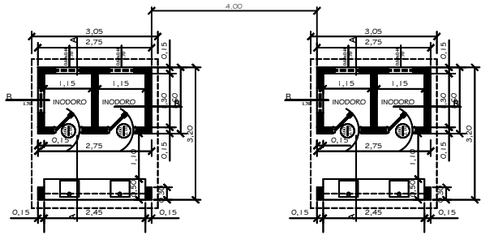

Baño Caballeros

Baño Damas

OBSERVACIÓN: Ver planta de Ubicación

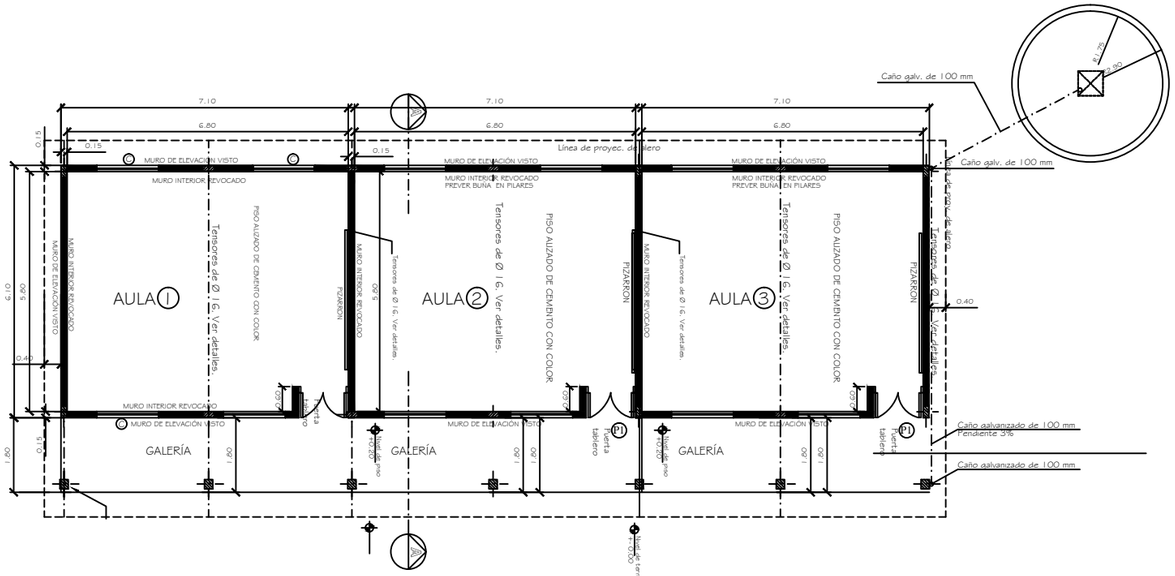

PLANTA CONSTRUCTIVA

esc.: 1/ 75

01

Nº de Lámina

Proyecto: Ampl. Esc. "Abraham Klassen"

Escuela Básica Nº 1.158 - Tres Aulas, aljibe y letrinas sexadas

Ubicación: Aldea Cesaréa - Yalve Sanga
Propietario: Aldea Cesaréa - Yalve Sanga
Domicilio: Aldea Cesaréa - Yalve Sanga
Profesional: Ing. Victor Cerquetti Pat. Prof. Nº: 000123
Domicilio: Pdte Gondra 427-S, Filadelfia
Cta. Cte. Ctral. Nº: fuera del casco Urbano
Sup. del terreno: m2 Sup. a Construir:163,00 m2

Propietario *Profesional*

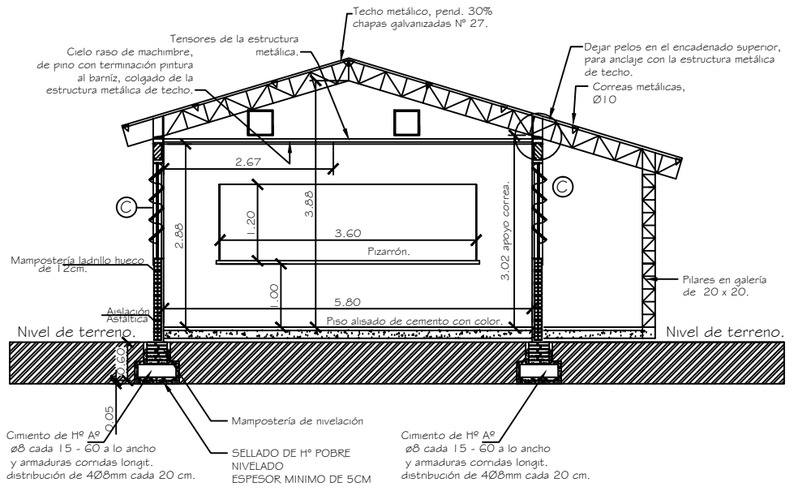

CORTE TRANSVERSAL (A-A)

esc.: 1/50

02

N° de Lámina

Proyecto: Ampl. Esc. "Abraham Klassen"

Escuela Básica N° 1.158 - Tres Aulas, aljibe y letrinas sexadas

Ubicación: Aldea Cesaréa - Yalve Sanga
Propietario: Aldea Cesaréa - Yalve Sanga
Domicilio: Aldea Cesaréa - Yalve Sanga
Profesional: Ing. Victor Cerquetti Pat. Prof. N°: 000123
Domicilio: Pdte Gondra 427-S, Filadelfia
Cta. Cte. Ctral. N°: fuera del casco Urbano
Sup. del terreno: m2 Sup. a Construir:163,00 m2

Propietario

Profesional

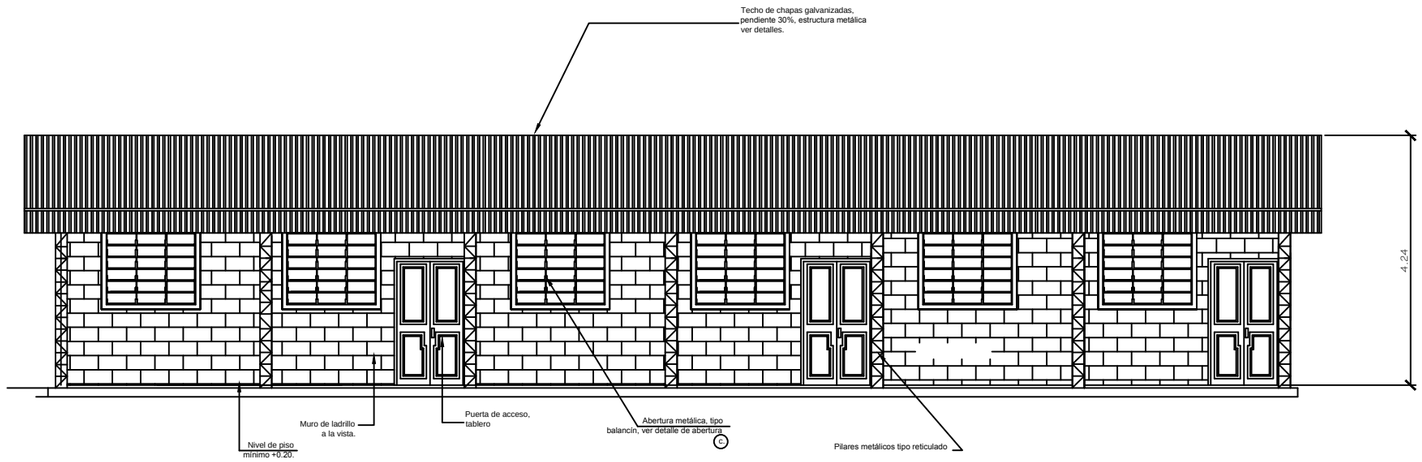

FACHADA FRONTAL

esc.: 1/50

03

N° de Lámina

Proyecto: Ampl. Esc. "Abraham Klassen"

Escuela Básica N° 1.158 - Tres Aulas, aljibe y letrinas sexadas

Ubicación: Aldea Cesaréa - Yalve Sanga
Propietario: Aldea Cesaréa - Yalve Sanga
Domicilio: Aldea Cesaréa - Yalve Sanga
Profesional: Ing. Victor Cerquetti Pat. Prof. N°: 000123
Domicilio: Pdte Gondra 427-S, Filadelfia
Cta. Cte. Ctral. N°: fuera del casco Urbano
Sup. del terreno: m2 Sup. a Construir:163,00 m2

Propietario *Profesional*

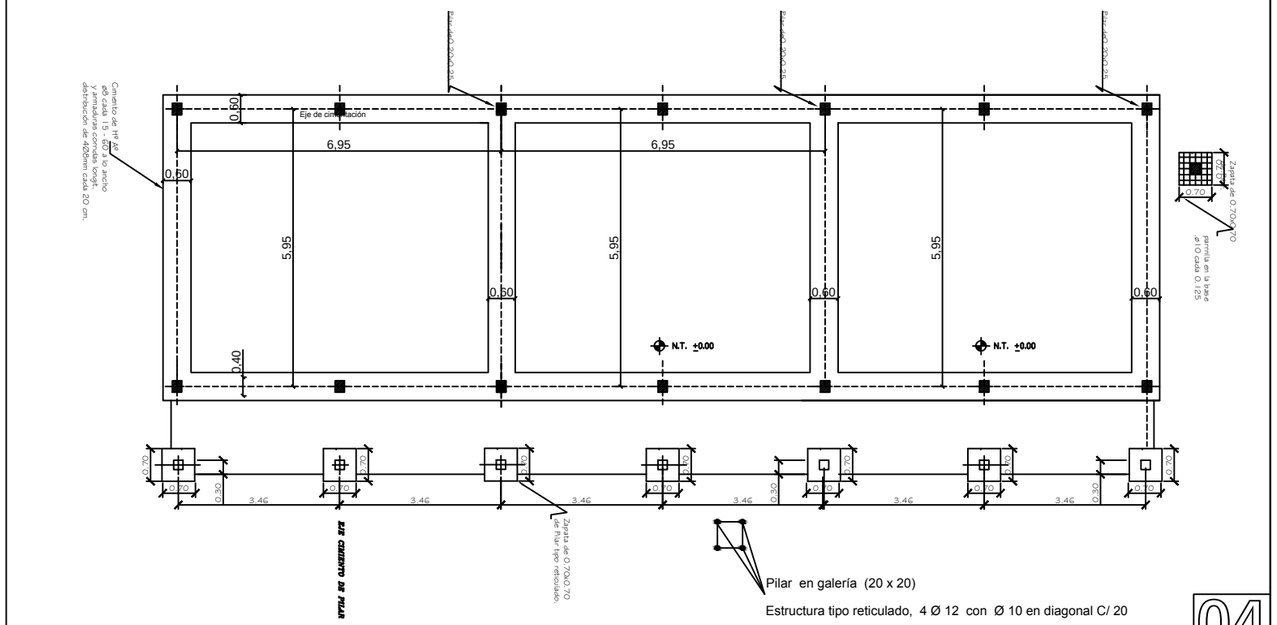
Cimiento de 1ª piedra
con mezcla de 1:3 y 0,30 de ancho
y armaduras corridas longit.
distribución de 4Ø8mm cada 20 cm.
0,60
Eje de construcción
6,95
6,95
0,60
5,95
5,95
5,95
0,50
0,60
0,60
0,40
N.T. ±0.00
N.T. ±0.00
Zapata de 0.70x0.70
con 5Ø12 c/u
0.70
Zapata de 0.70x0.70
permite en la base
el 10 cada 0.125
0.70
0.30
3.46
3.46
3.46
3.46
3.46
3.46
0.30
0.70
0.70
0.70

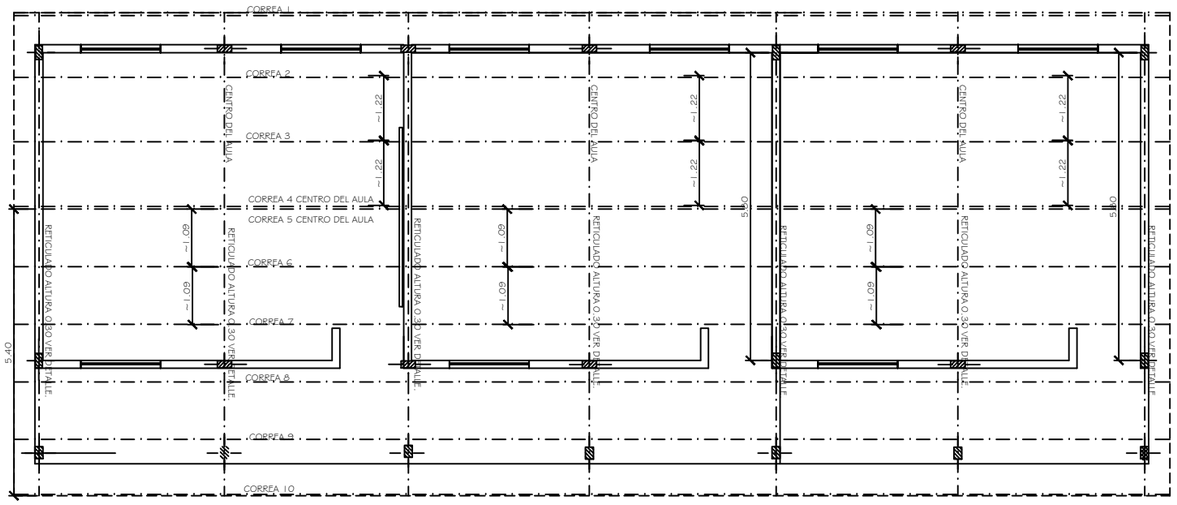
CORREA 1
CORREA 2
CORREA 3
CORREA 4 CENTRO DEL AULA
CORREA 5 CENTRO DEL AULA
CORREA 6
CORREA 7
CORREA 8
CORREA 9
CORREA 10
CENTRO DEL AULA
CENTRO DEL AULA
CENTRO DEL AULA
22 l.=
22 l.=
22 l.=
22 l.=
22 l.=
60 l.=
60 l.=
60 l.=
60 l.=
60 l.=
RETICULADO ALTURA 0.30 VER DETALLE
RETICULADO ALTURA 0.30 VER DETALLE
RETICULADO ALTURA 0.30 VER DETALLE
RETICULADO ALTURA 0.30 VER DETALLE
RETICULADO ALTURA 0.30 VER DETALLE
0.05
0.05
0.05

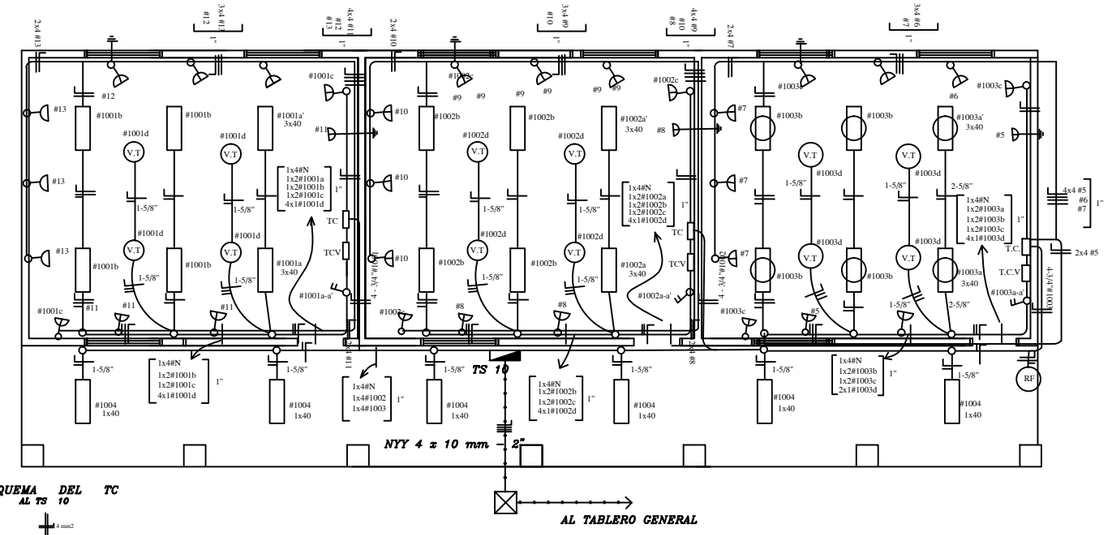

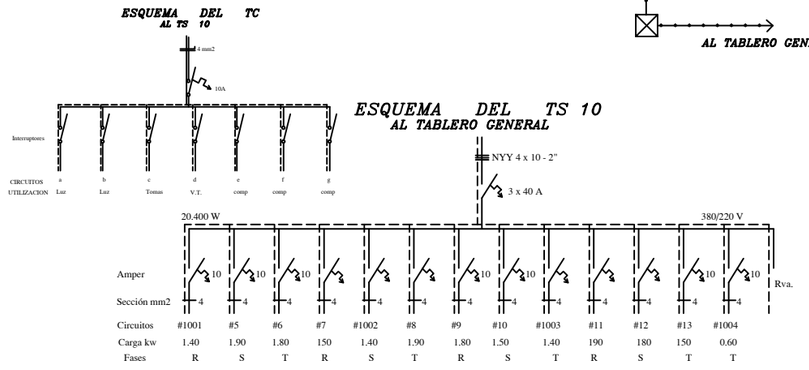

DETALLE DE CARGA DEL TS 10

Circuito	Fluorescentes 1x40	Fluorescentes 2x40	Fluorescentes 1x40	Tomas Watts	V.T. tomas y computadora Watts	Fases Volts	R	S	T
#1001	2x150	4x100		3x100	4x100		1.400		
#5						5x300 1x400		1.900	
#6						6x300			1.800
#7						5x300	1.500		
#1002	2x150	4x100		3x100	4x100	4x100		1.400	
#8						5x300 1x400	1.900		
#9						6x300		1.800	
#10						5x300			1.500
#1003	2x150	4x100		3x100	4x100				1.400
#11						5x300 1x400			1.900
#12						6x300	1.800		
#13						5x300		1.500	
#1004			6x100						600
TOTAL							6.600	6.800	7.700

20.400 W

TOMA PARA COMPUTADORA CON ATERRAMIENTO

RF RELEFOTOELECTRICO

Observación

*LOS ARTEFACTOS FLUORESCENTES DEBEN IR COLGADOS
*LOS CONDUCTORES NO ACOTADOS SON DE 2mm.
*LOS FLUORESCENTES DEBEN TENER CAPACITORES.
*LOS TC SON TABLEROS DE COMANDO DE LUCES Y TOMAS.
*LOS TCV SON TABLEROS DE COMANDO DE VENTILADORES

INSTALACIÓN ELÉCTRICA
ESQUEMA DE TABLERO

06
N° de Lámina

Proyecto: Ampl. Esc. "Abraham Klassen"
Escuela Básica N° 1.158 - Tres Aulas, aljibe y letrinas sexadas

Ubicación: Aldea Cesaréa - Yalve Sanga
Propietario: Aldea Cesaréa - Yalve Sanga
Domicilio: Aldea Cesaréa - Yalve Sanga
Profesional: Ing. Victor Cerquetti Pat. Prof. N°: 000123
Domicilio: Pdte Gondra 427-S, Filadelfia
Cta. Cte. Ctral. N°: fuera del casco Urbano
Sup. del terreno: m2 Sup. a Construir:163,00 m2

Propietario *Profesional*

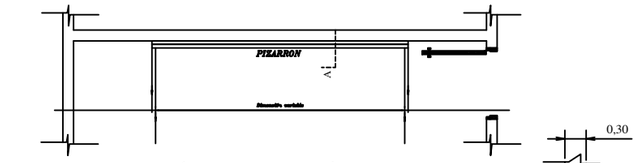

UBICACIÓN DEL PIZARRÓN

Esc.: 1/50

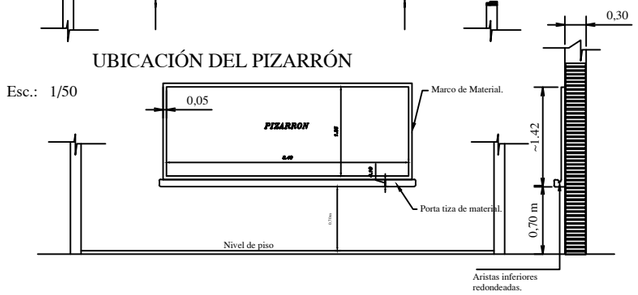

ALZADO FRONTAL

Esc.: 1/50

CORTE A

Esc.: 1/50

CONSTRUCCION DE PIZARRON EMPOTRADO EN MURO

ESPECIFICACIONES TECNICAS

* 1- Sobre el muro de ladrillo marcar las dimenciones recomendadas preparar el marco de material y porta tiza con ladrillos empotrados, revocados posteriormente con mortero, cemento-arena(1:3), dandole una terminación redondeada en las aristas interiores.

* 2- En la zona de pizarrón propiamente, aplicar una azotada con hidrófugo(ceresita), posteriormente revoque con mortero cemento-arena(1:3), y aplicación de tres manos de enduido plastico, con textura de terminación luego de la cantidad de alizado necesarios.

* 3- Aplicar sellador o fijador plástico, posteriormente aplicar tres manos de pintura sintética para pizarrón color verde pizarra, en el marco y portatiza luego del mismo proseso pintura sitéticas color gris.

DETALLE DE PIZARRÓN
ESC. 1:50

PILAR TIPO RETICULADO
DE 0.20 X 0.20 en GALERIA

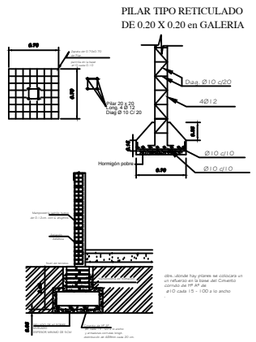
0.70
0.20
Viga: 22 ø 10
Estr. ø 8 c/ 15
Diag ø 10 c/ 20
Dala. Ø10 c/20
4Ø12
0.10
Ø10 c/10
Hormigón pobre
0.70
Ø10 c/10
0.20
0.40
0.10
0.20
0.10
0.40
0.20
0.10
0.20
0.10
0.40
0.20
0.10
0.20
0.10
0.40
0.20

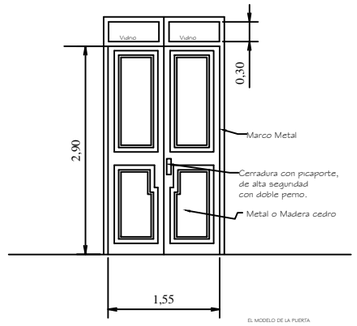

EL MODELO DE LA PUERTA
TABLERO, PUEDE VARIAR,
LO IMPORTANTE ES RESPETAR
LAS MEDIDAS GENERALES, 1.10 X 2.10.

DETALLE DE PUERTA DE ACCESO
ESC. 1:10

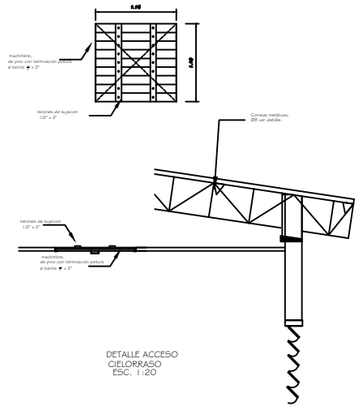

DETALLE ACCESO
CIELORRASO
ESC. 1:20

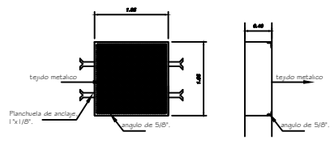

DETALLE VENTILACION
ESC. 1:10

08
N° de Lámina

Proyecto: Ampl. Esc. "Abraham Klassen"

Escuela Básica N° 1.158 - Tres Aulas, aljibe y letrinas sexadas

Ubicación: Aldea Cesaréa - Yalve Sanga

Propietario: Aldea Cesaréa - Yalve Sanga

Domicilio: Aldea Cesaréa - Yalve Sanga

Profesional: Ing. Victor Cerquetti Pat. Prof. N°: 000123

Domicilio: Pdte Gondra 427-S, Filadelfia

Cta. Cte. Ctral. N°: fuera del casco Urbano

Sup. del terreno: m2 Sup. a Construir:163,00 m2

Propietario *Profesional*

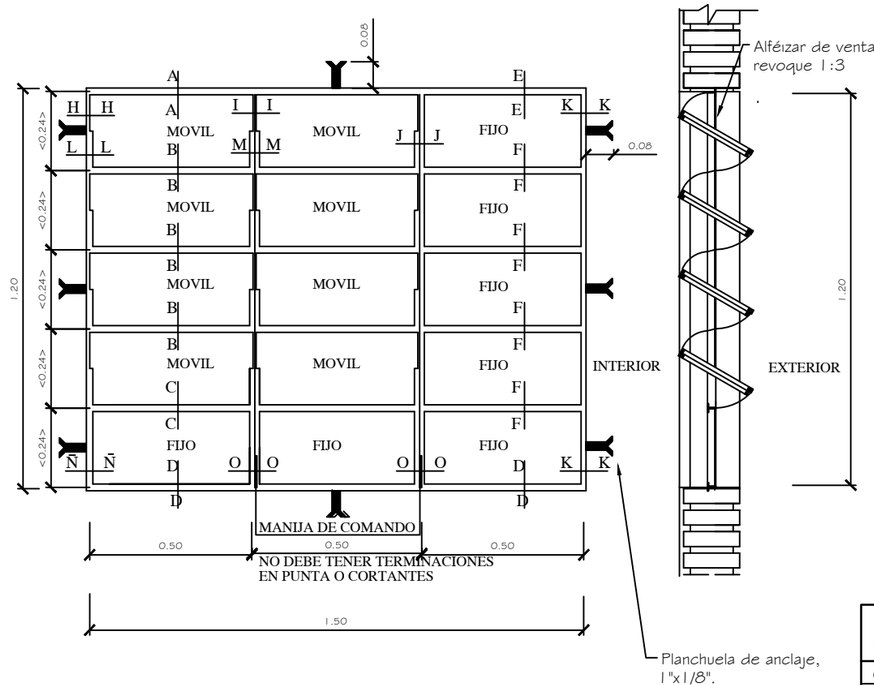

DETALLE DE VENTANA BALANCÍN TIPO c

esc 1/12.5

09

N° de Lámina

Proyecto: Ampl. Esc. "Abraham Klassen"

Escuela Básica N° 1.158 - Tres Aulas, aljibe y letrinas sexadas

Ubicación: Aldea Cesaréa - Yalve Sanga
Propietario: Aldea Cesaréa - Yalve Sanga
Domicilio: Aldea Cesaréa - Yalve Sanga
Profesional: Ing. Victor Cerquetti Pat. Prof. N°: 000123
Domicilio: Pdte Gondra 427-S, Filadelfia
Cta. Cte. Ctral. N°: fuera del casco Urbano
Sup. del terreno: m2 Sup. a Construir:163,00 m2

Propietario *Profesional*

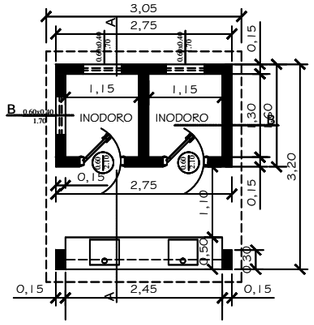

PLANTA CONSTRUCTIVA

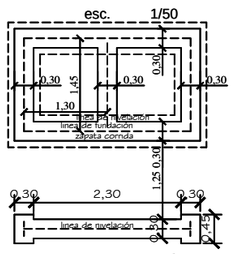

PLANTA DE FUNDACIÓN

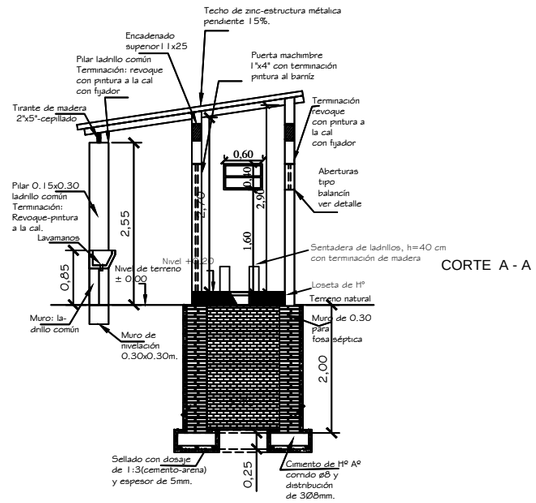

CORTE A - A

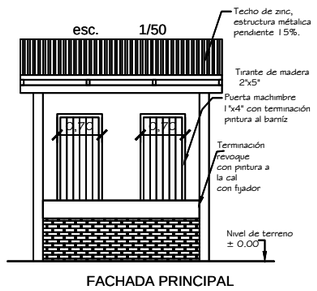

FACHADA PRINCIPAL

DETALLE SS.HH CON FOSA PARA RETRETE

10
N° de Lámina

Proyecto: Ampl. Esc. "Abraham Klassen"

Escuela Básica N° 1.158 - Tres Aulas, aljibe y letrinas sexadas

Ubicación: Aldea Cesaréa - Yalve Sanga	
Propietario: Aldea Cesaréa - Yalve Sanga	
Domicilio: Aldea Cesaréa - Yalve Sanga	
Profesional: Ing. Victor Cerquetti	*Pat. Prof. N°: 000123*
Domicilio: Pdte Gondra 427-S, Filadelfia	
Cta. Cte. Ctral. N°: fuera del casco Urbano	
Sup. del terreno: m2	*Sup. a Construir:163,00 m2*

Propietario *Profesional*

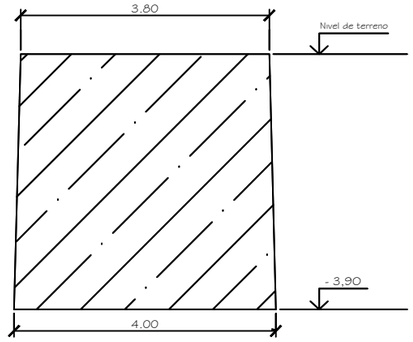

SECCIÓN DE EXCAVACIÓN

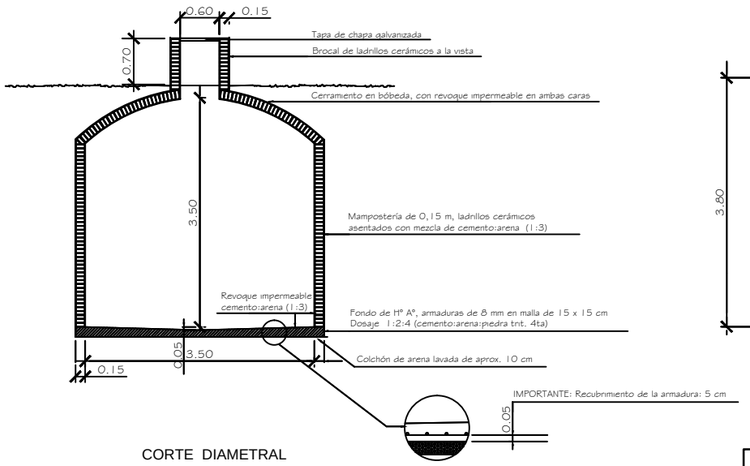

CORTE DIAMETRAL

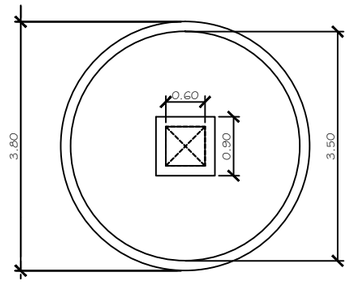

PLANTA

DETALLE DE ALJIBE
esc 1/20

11
N° de Lámina

Proyecto: Ampl. Esc. "Abraham Klassen"
Escuela Básica N° 1.158 - Tres Aulas, aljibe y letrinas sexadas

Ubicación: Aldea Cesaréa - Yalve Sanga
Propietario: Aldea Cesaréa - Yalve Sanga
Domicilio: Aldea Cesaréa - Yalve Sanga
Profesional: Ing. Victor Cerquetti Pat. Prof. N°: 000123
Domicilio: Pdte Gondra 427-S, Filadelfia
Cta. Cte. Ctral. N°: fuera del casco Urbano
Sup. del terreno: m2 Sup. a Construir:163,00 m2

Propietario *Profesional*

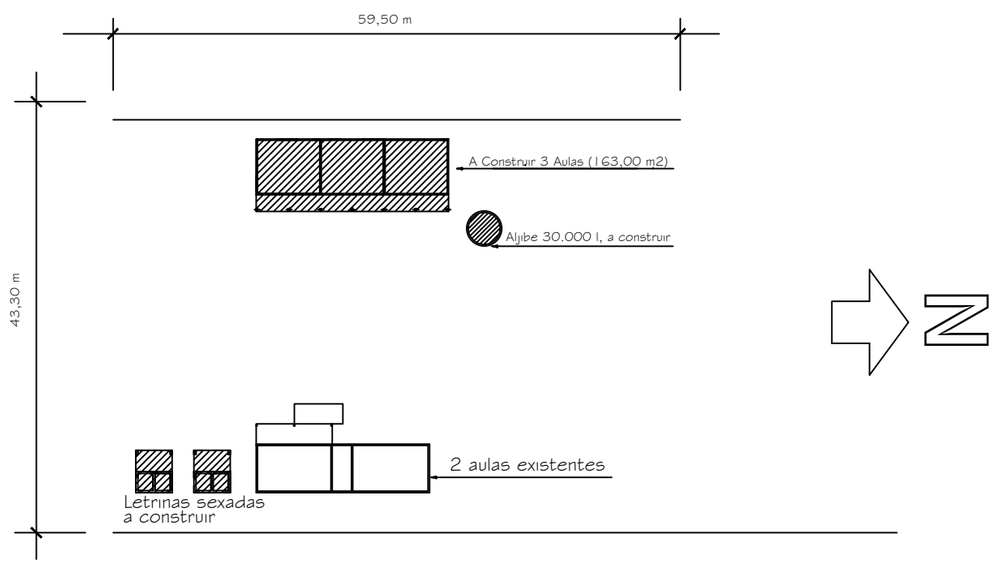

PLANTA DE UBICACIÓN
esc 1/500

12
N° de Lámina

Proyecto: Ampl. Esc. "Abraham Klassen"
Escuela Básica N° 1.158 - Tres Aulas, aljibe y letrinas sexadas

Ubicación: Aldea Cesaréa - Yalve Sanga
Propietario: Aldea Cesaréa - Yalve Sanga
Domicilio: Aldea Cesaréa - Yalve Sanga
Profesional: Ing. Victor Cerquetti Pat. Prof. N°: 000123
Domicilio: Pdte Gondra 427-S, Filadelfia
Cta. Cte. Ctral. N°: fuera del casco Urbano
Sup. del terreno: m2 Sup. a Construir:163,00 m2

Propietario *Profesional*