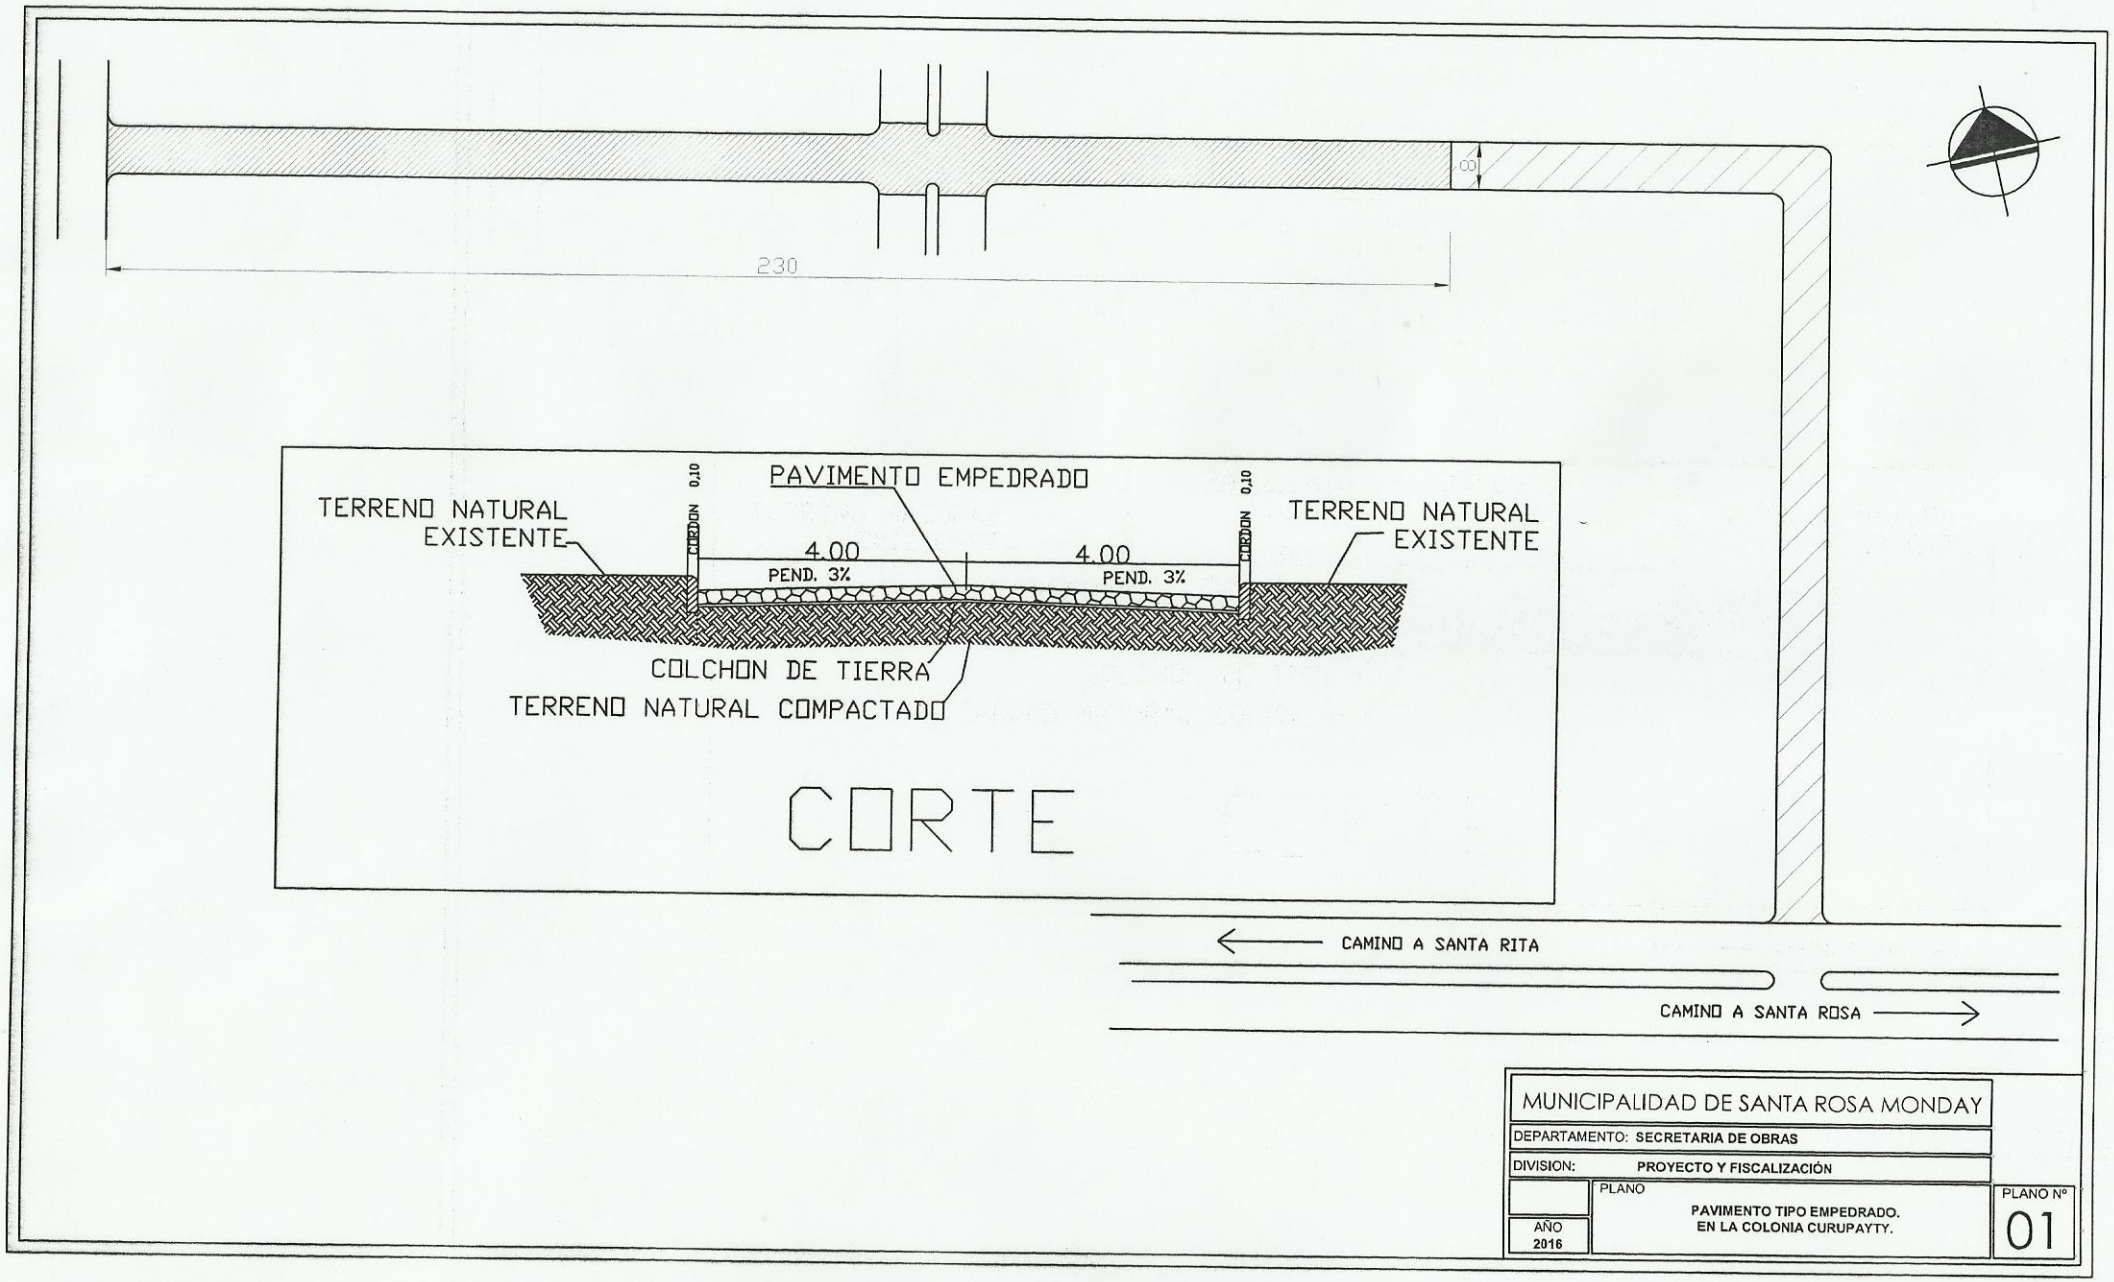
230
8.00
PAVIMENTO EMPEDRADO
TERRENO NATURAL EXISTENTE
TERRENO NATURAL EXISTENTE
CORDON 0.10
CORDON 0.10
4.00
4.00
PEND. 3%
PEND. 3%
COLCHON DE TIERRA
TERRENO NATURAL COMPACTADO
CORTE
CAMINO A SANTA RITA
CAMINO A SANTA ROSA
MUNICIPALIDAD DE SANTA ROSA MONDAY
DEPARTAMENTO: SECRETARIA DE OBRAS
DIVISION: PROYECTO Y FISCALIZACIÓN
PLANO
PAVIMENTO TIPO EMPEDRADO.
EN LA COLONIA CURUPAYTY.
AÑO 2016
PLANO Nº
01