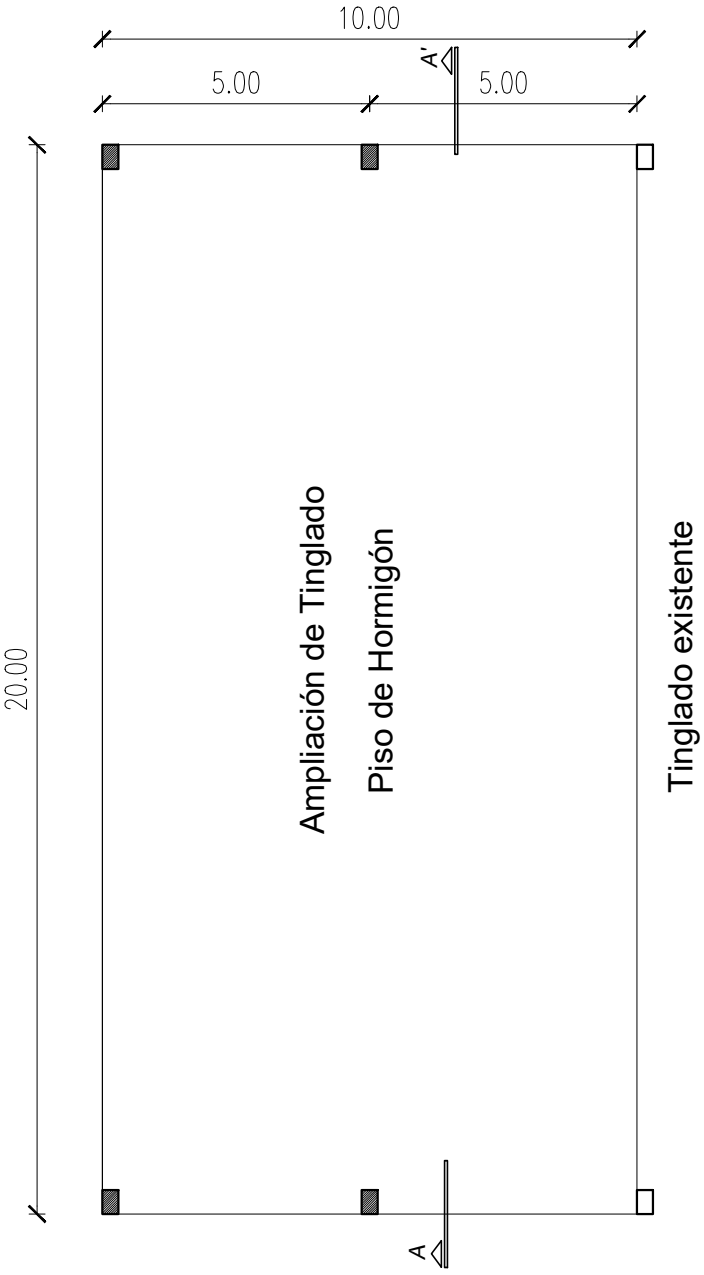

PLANTA GENERAL

ESCALA 1/125

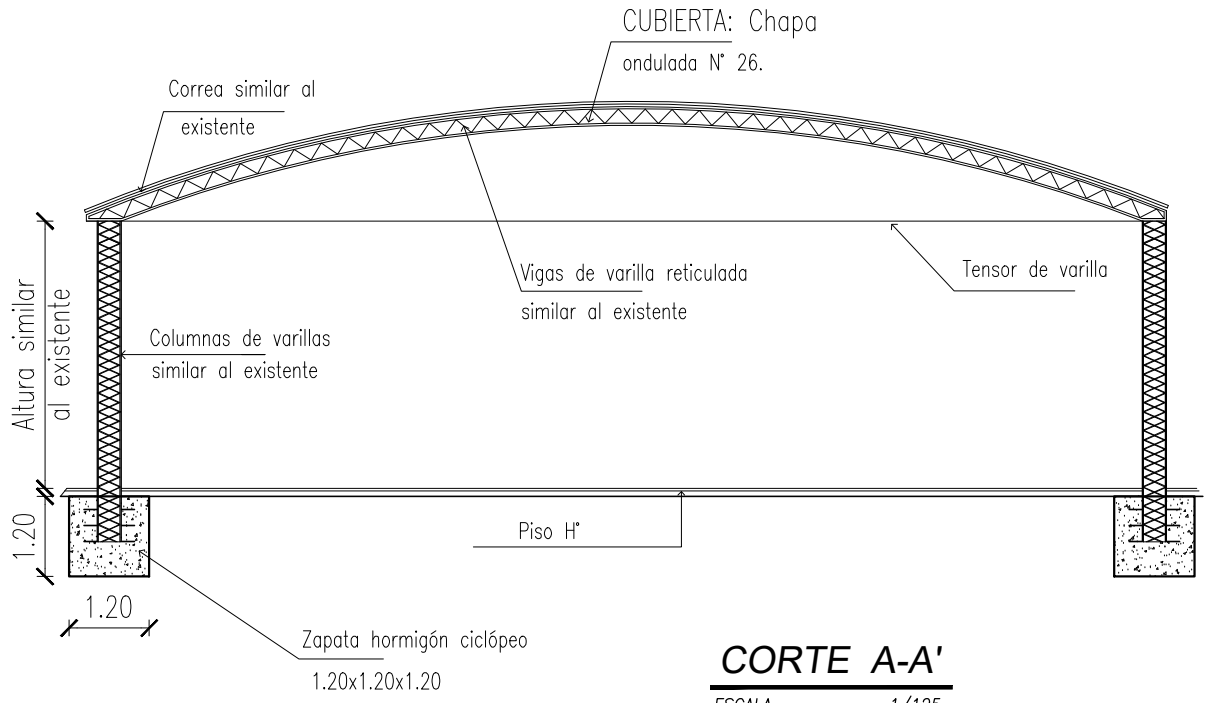

CORTE A-A'

ESCALA 1/125

MUNICIPALIDAD DE ITAPÚA POTY
PROPIETARIO

CALLE 6 DE AGOSTO Y SAN JUAN BAUTISTA
ITAPUA POTY CENTRO URBANO
UBICACION DE LA OBRA

1:125
ESCALA

PLANO DE TINGLADO
TITULO DE LAMINA 1

PLANO DE UBICACIÓN
TITULO DE LAMINA 2

PLANO DE LOCALIZACIÓN
TITULO DE LAMINA 3

LAMINA
01