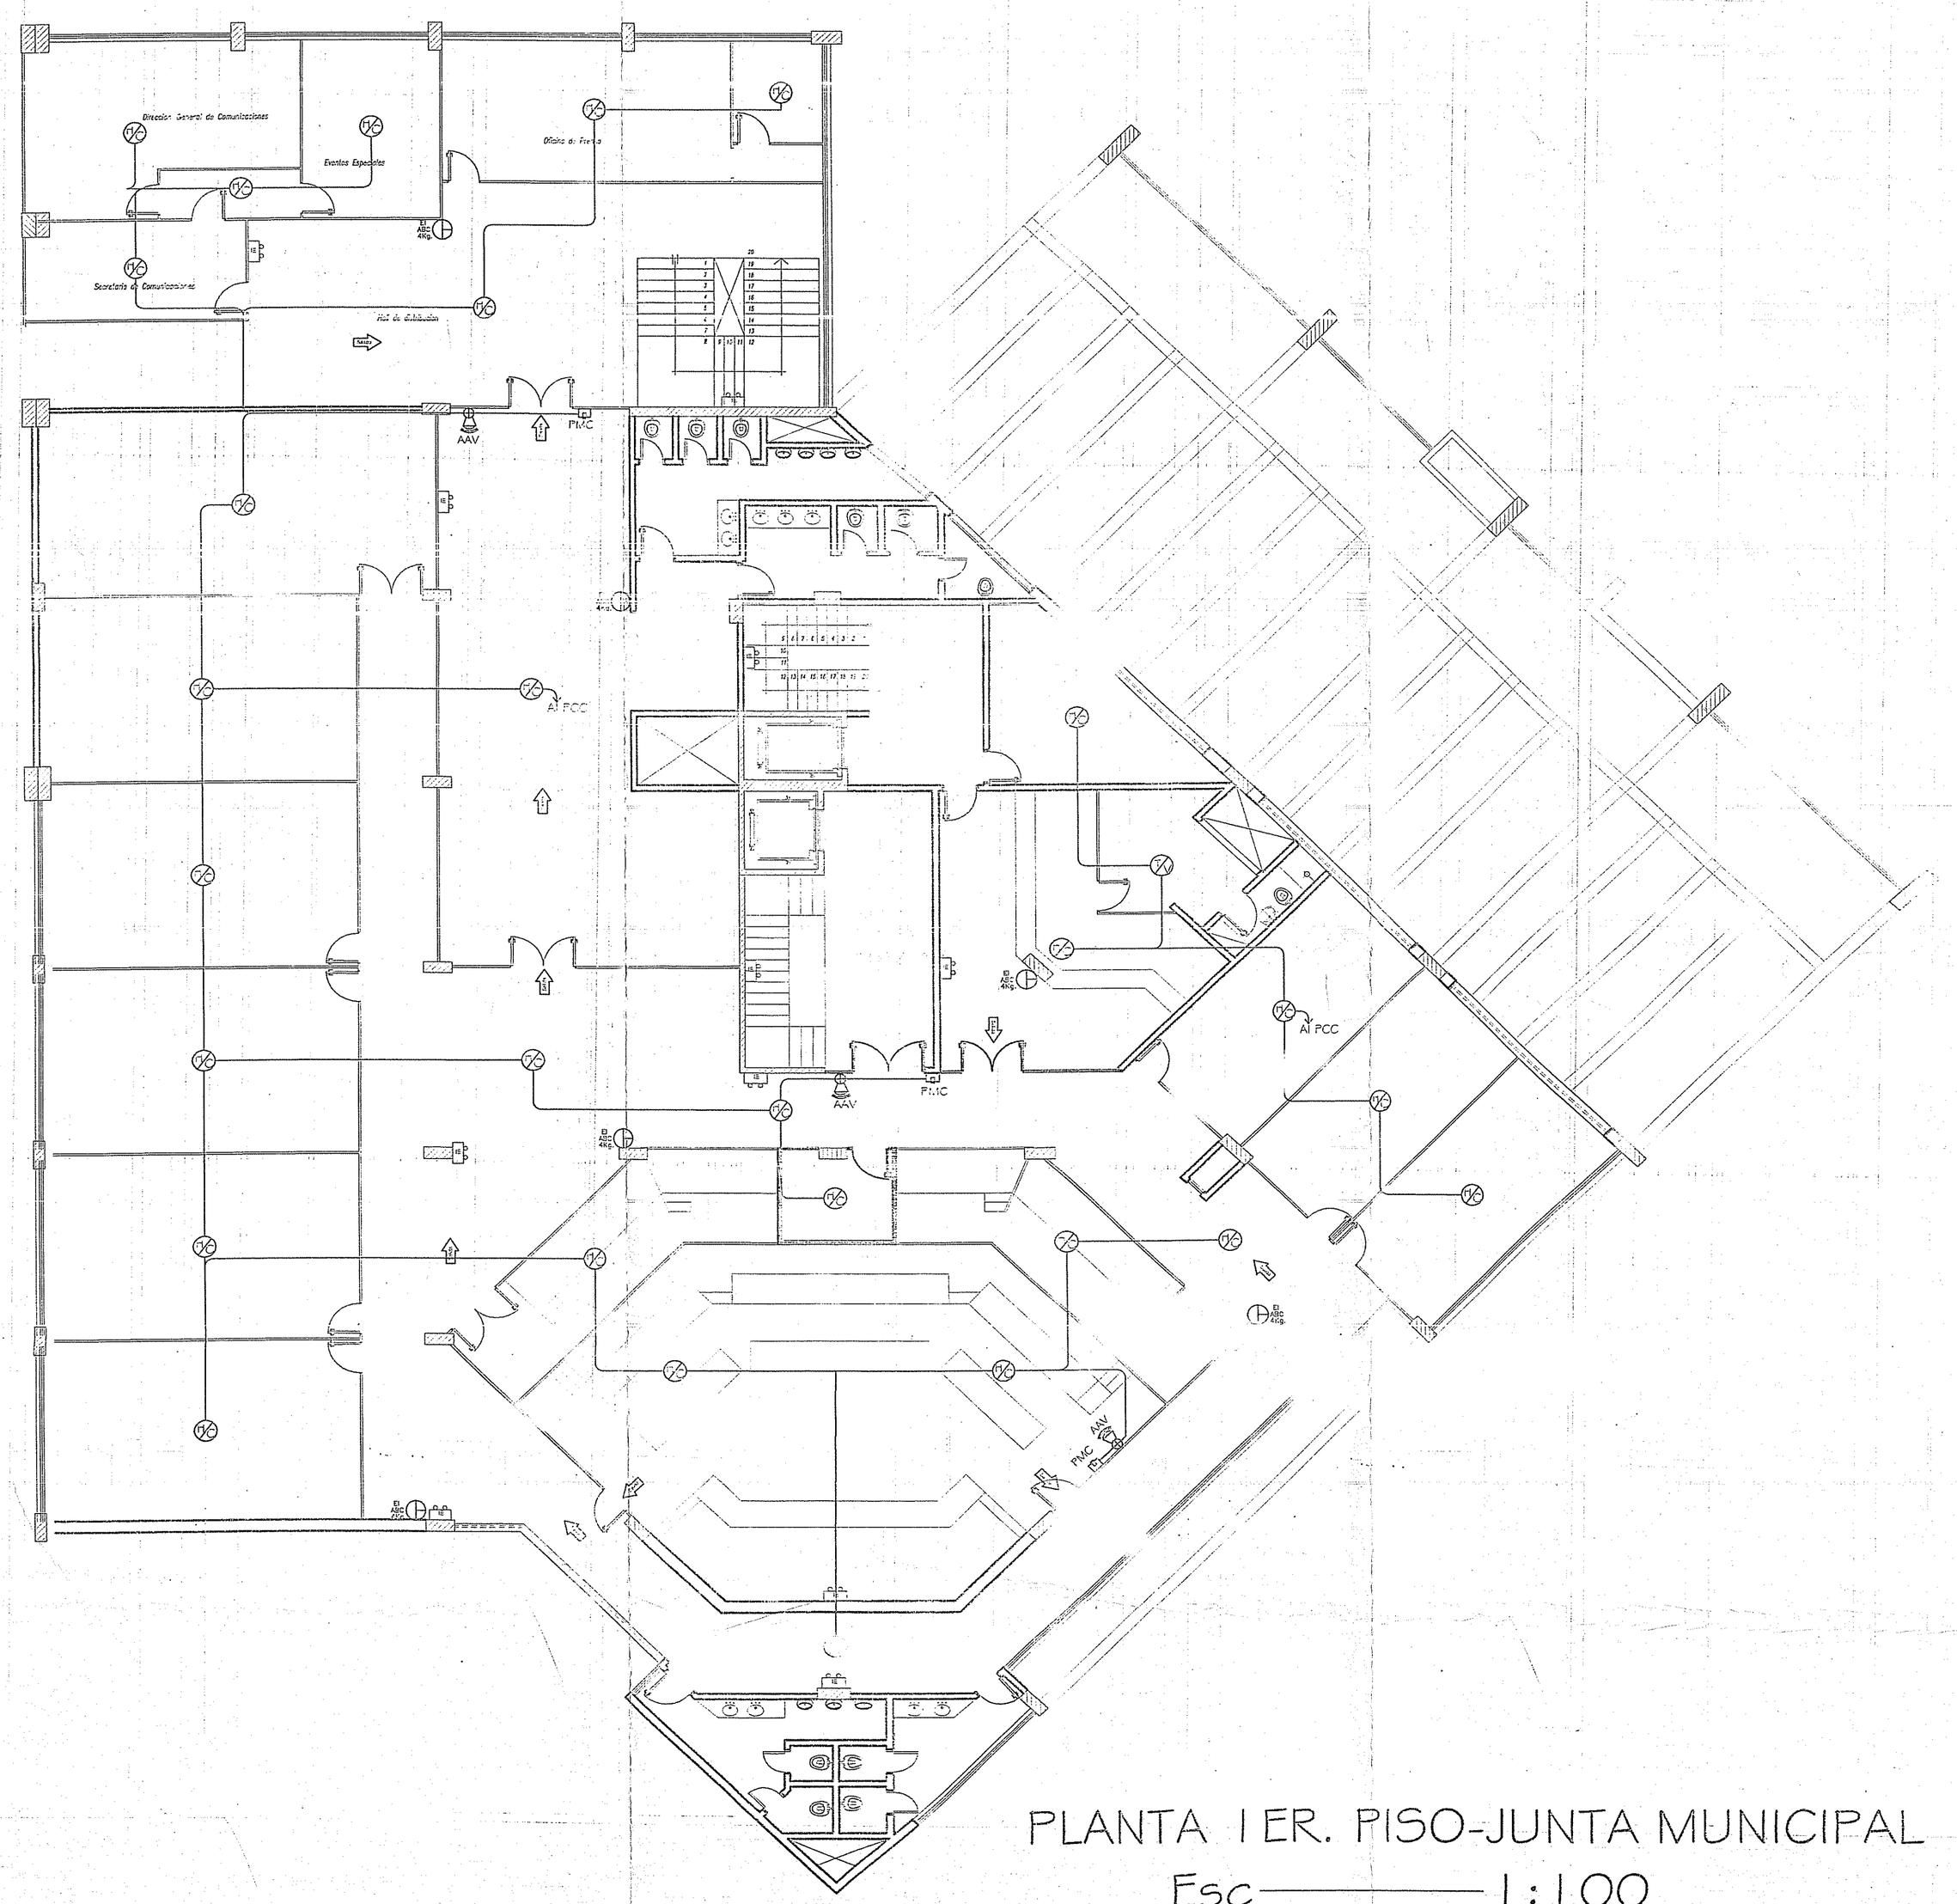

PLANTA 1ER. PISO-JUNTA MUNICIPAL

Esc ——— 1:100

REFERENCIAS	
	DISYUNTOR DIFERENCIAL
	CARTEL DE SALIDA DE EMERGENCIA
	DETECTOR TERMOVELOCIMETRICO
	DETECTOR DE HUMO-CALOR
AAV	ALARMA AUDIO VISUAL
	ILUMINACION DE EMERGENCIA AUTONOMA.
PMC	PULSADOR MANUAL DE CONTROL.
PCC	PANEL CENTRAL DE CONTROL.
	EXTINTOR DE INCENDIOS ABC 4 - 6 Kg.
1/2	BOCA DE INCENDIOS EQUIPADA
BIS	BOCA DE INCENDIOS SIAMESA
COM	CARTEL CON MEMBRETE "RIESGO ELECTRICO"
10 LTS	AGUA PRESURIZADA 10 LITROS.-
PCF	PUERTA CORTA FUEGO.-

J.M. 1er Piso

MUNICIPALIDAD DE ASUNCION
DIRECC. DE INSPECCIONES VEHICULARES
Se hace saber al titular responsable del local ... Incendios cuya ... Detal es necesario para la habilitación de la con...
Esp. N°/m 5355/09 Intervención 12-ENE-2010
Recibí N°... ISAPR... Fecha:

MUNICIPALIDAD DE ASUNCION

INTENDENTA
Sra. María Evangelista Troche de Gallegos

DIRECCION GENERAL DE OBRAS
Director: Arq. David Zayas.

PLANO DE PROYECTO DE PROTECCIÓN CONTRA INCENDIOS
PALACIO MUNICIPAL – BLOQUE A