MUNICIPALIDAD DE CAPIATA

DIRECCION DE INFRAESTRUCTURA PUBLICA Y SERVICIOS

DISEÑO DE PERFIL TRANSVERSAL

TRAMO: CALLE SIN NOMBRE, COMPAÑÍA 6TA POSTA YBYCUA, BARRIO SAN RAMON

DETALLES CONSTRUCTIVOS	Lamina N° DC - 01	Escala 1/50
FECHA : OCTUBRE 2020		

CORTE TRANSVERSAL

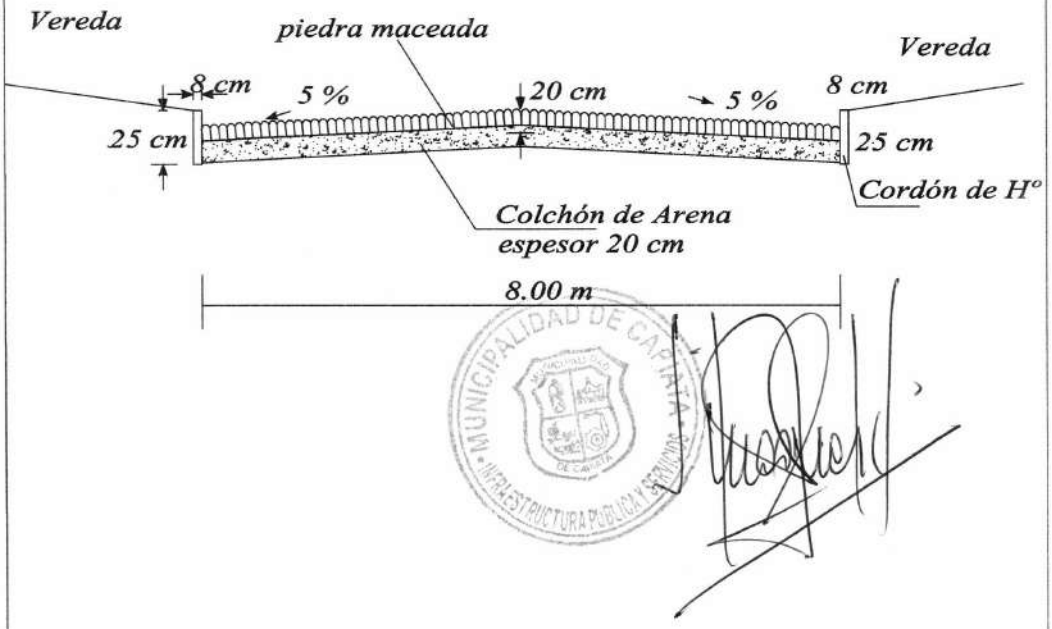

MUNICIPALIDAD DE CAPIATA

DIRECCION DE INFRAESTRUCTURA PUBLICA Y SERVICIOS

TRAMO: CALLE SIN NOMBRE, COMPAÑÍA 6TA POSTA YBYCUA, BARRIO SAN RAMON

PLANTA DE UBICACIÓN	Lamina N° DC - 02	Escala 1/500
FECHA : OCTUBRE 2020		

PLANTA DE UBICACIÓN

COORDENADAS
X: 451.464 ; Y: 7.191.026
X: 451.574 ; Y: 7.193.425

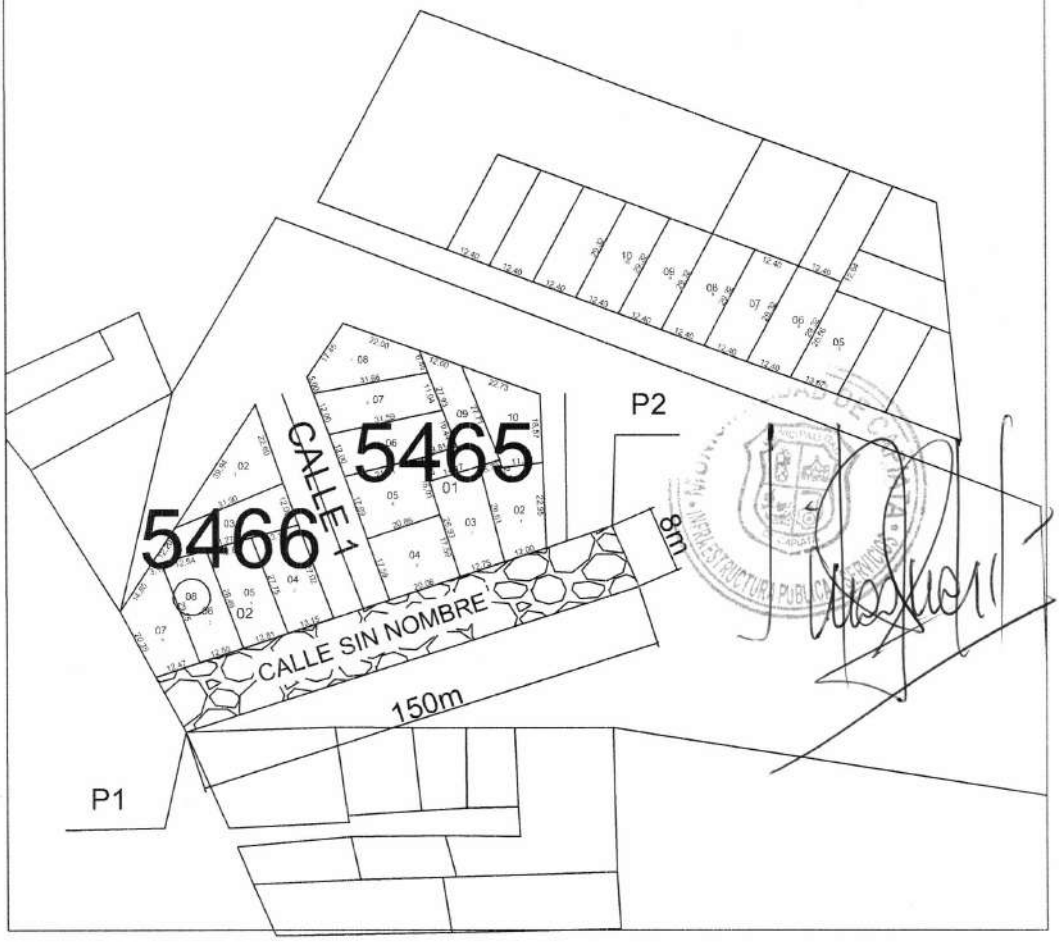

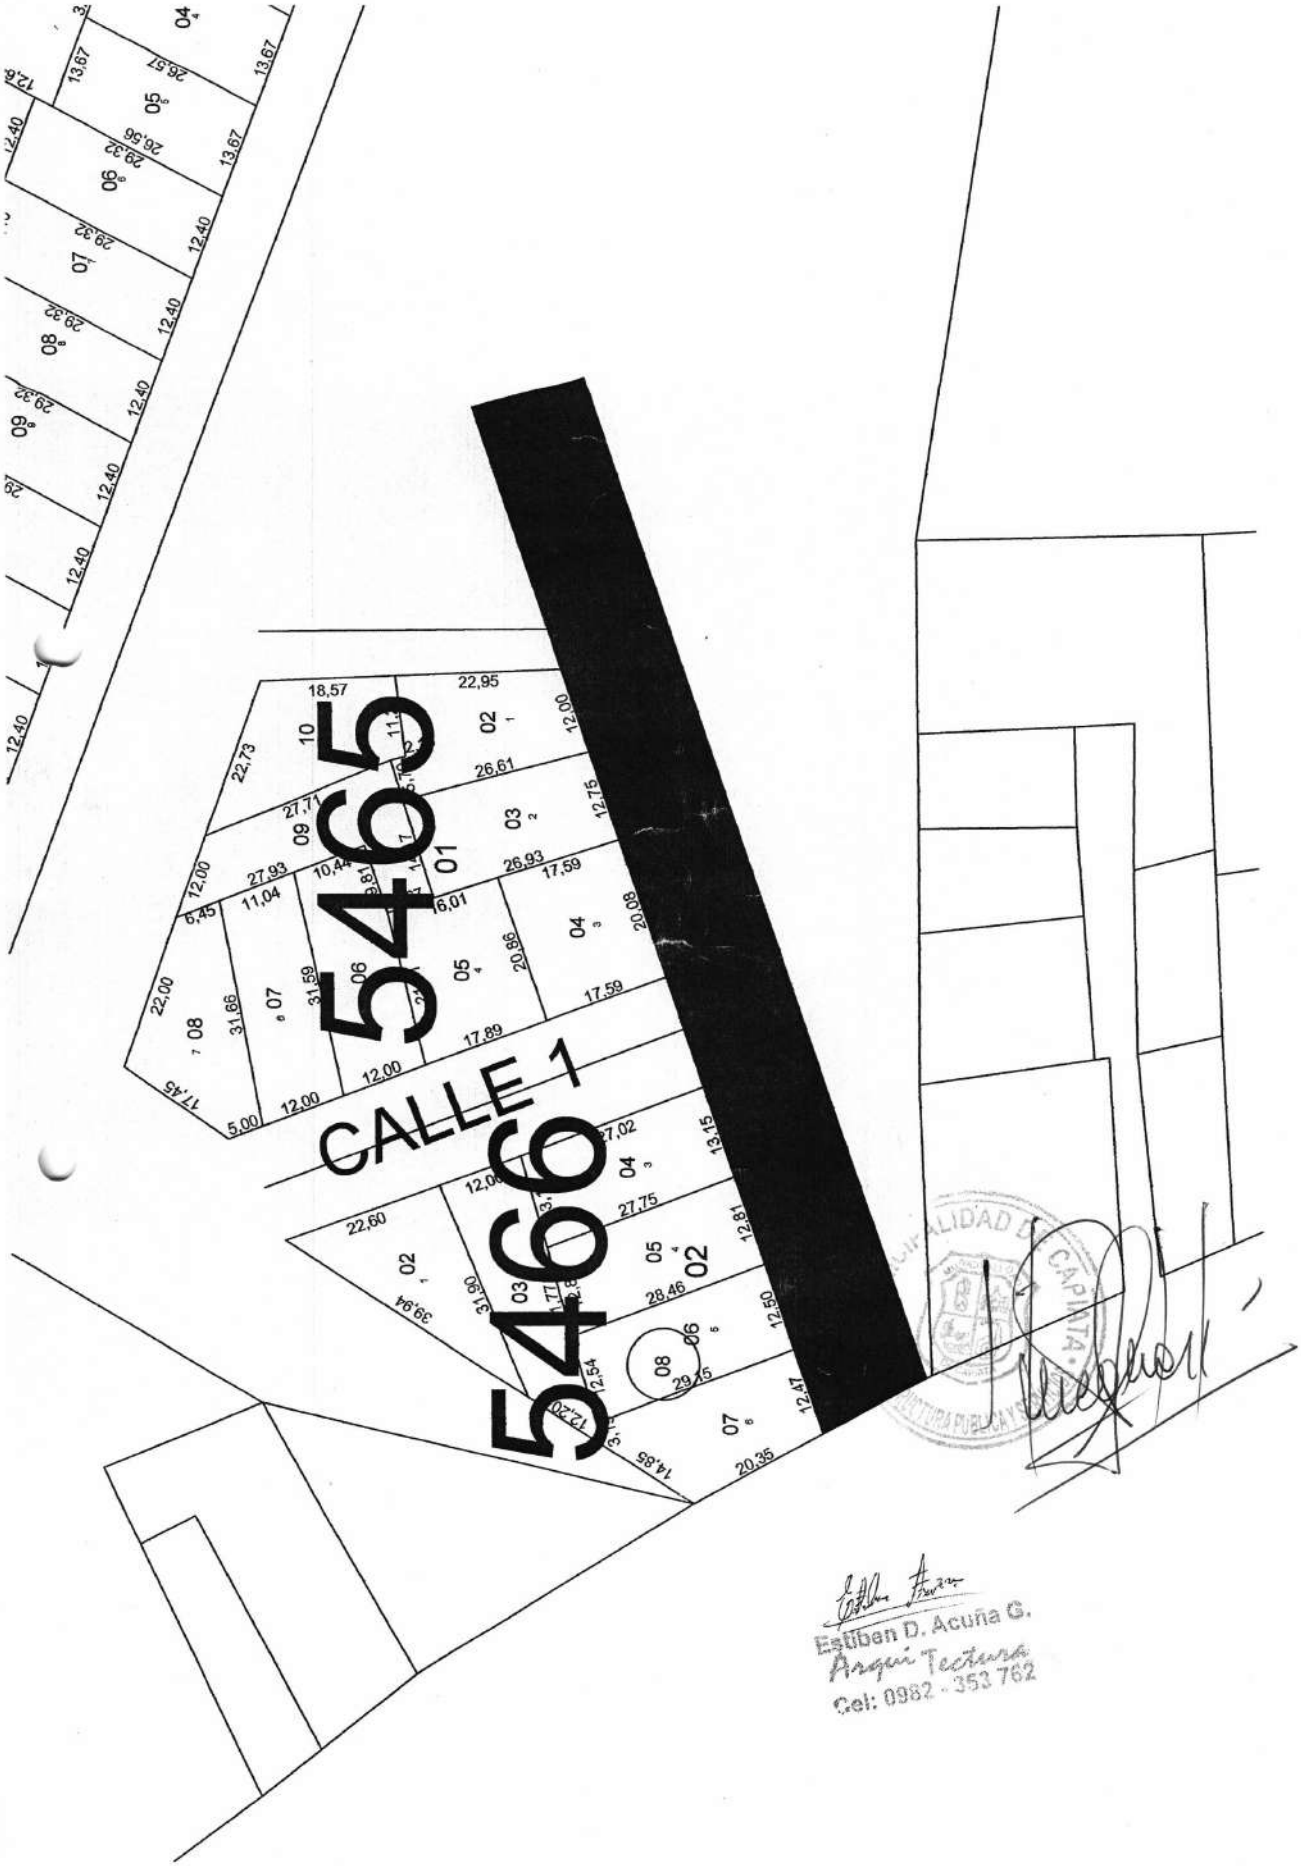

Esteban D. Acuña G.
Arquitectura
Cel: 0982 - 353 762