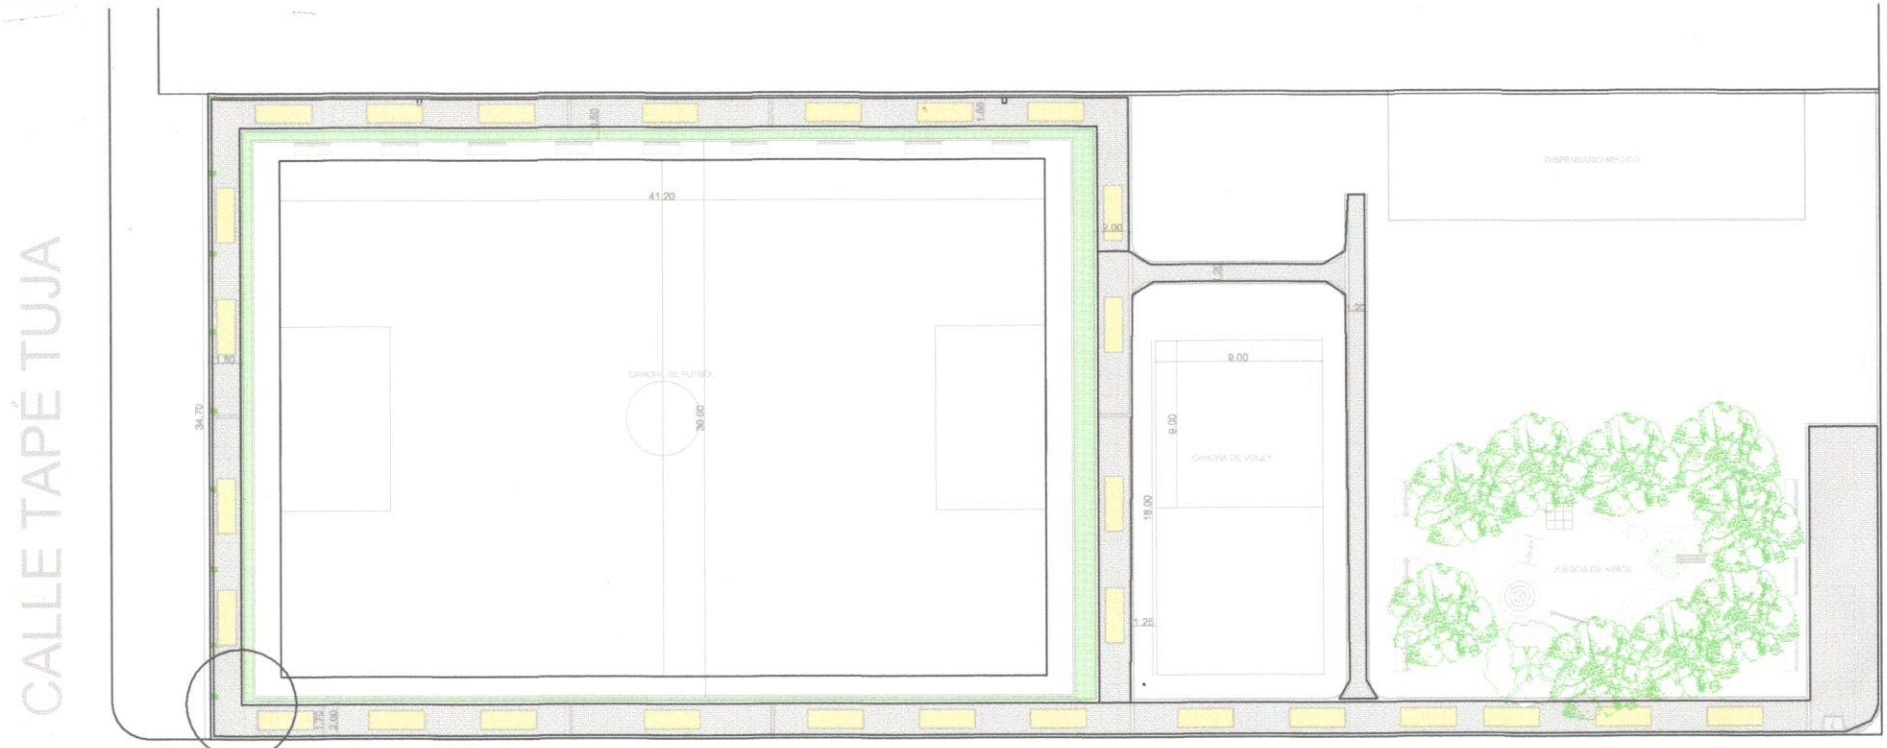

PLANTA ARQUITECTONICA ESC. S/E

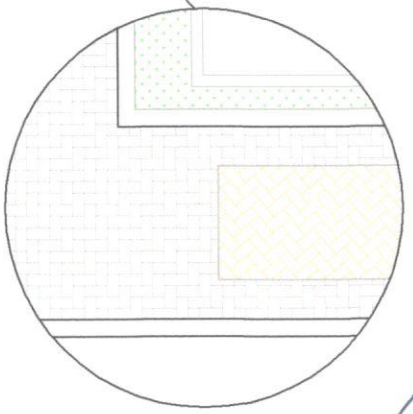

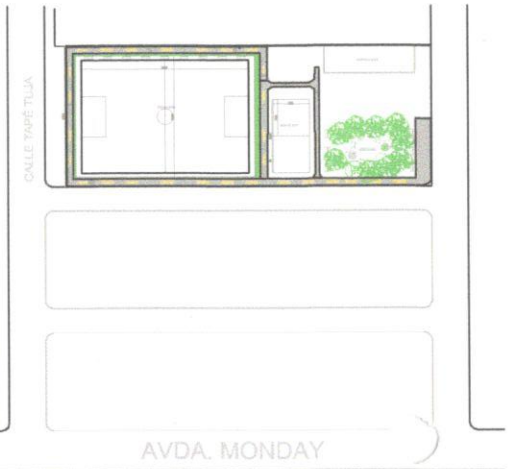

MUNICIPALIDAD DE PDTE. FRANCO • Dirección de Construcción y Conservación de Obras •

MUNICIPALIDAD DE PDTE. FRANCO			
DIRECCION	: AREA URBANA		
DIRECTOR	: CARLOS MEDINA		
OBRA	: PLAZA_29_DE_SETIEMBRE PLANTA ARQUITECTONICA		
DIVISION	: PLANIFICACION Y PROYECTOS		LAMINA
DETALLAMIENTO	: CRISTHIAN ORTIZ		01
DIBUJANTE	: GABRIEL MENDEZ		
FECHA	22/02/17	ESCALA S/E	CORRECCION Nº: 1

V° B° DIRECTOR