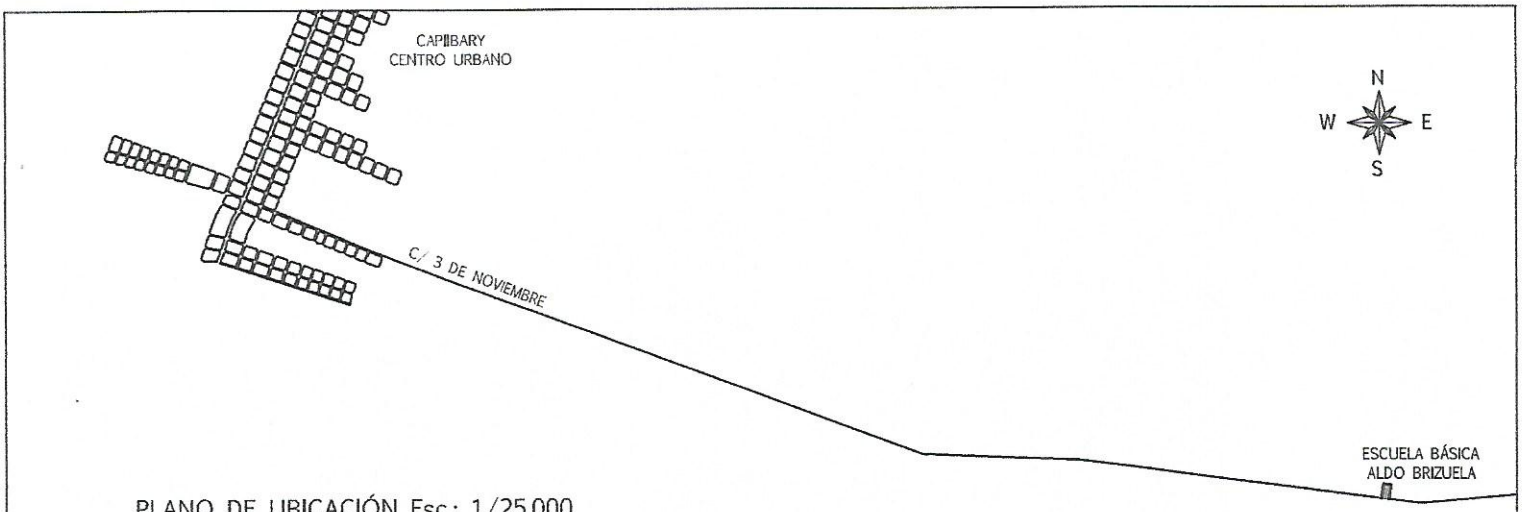

PLANO DE UBICACIÓN Esc.: 1/25.000

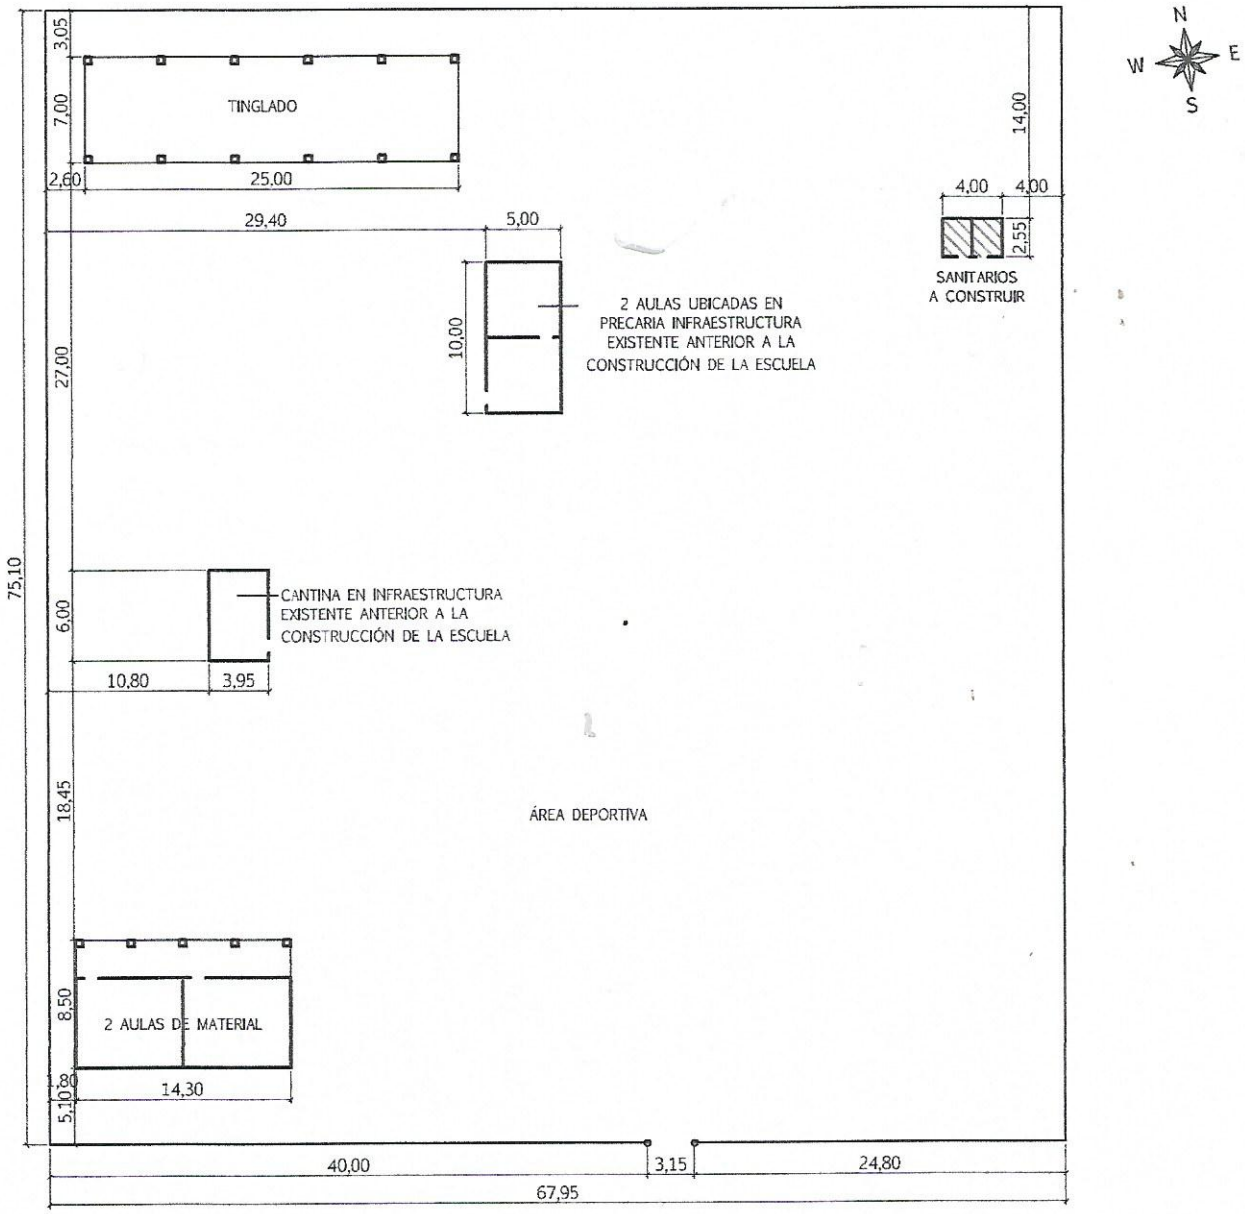

PLANO DE SITUACIÓN Esc.: 1/500

MUNICIPALIDAD DE CAPIIBARY, DEPARTAMENTO DE SAN PEDRO UBICACIÓN: COLEGIO NACIONAL ALDO BRIZUELA, C/ 3 DE NOVIEMBRE Cod.: 21251		01
PROYECTO: CONSTRUCCIÓN DE SANITARIOS	COTAS DE AMARRE. PLANO DE SITUACIÓN	Esc.: 1/500
Fecha: 26/07/2016	Arquitecta Inmaculada Lucena Hidalgo	Arq. I. Lucena Hidalgo Municipalidad de Capiibary

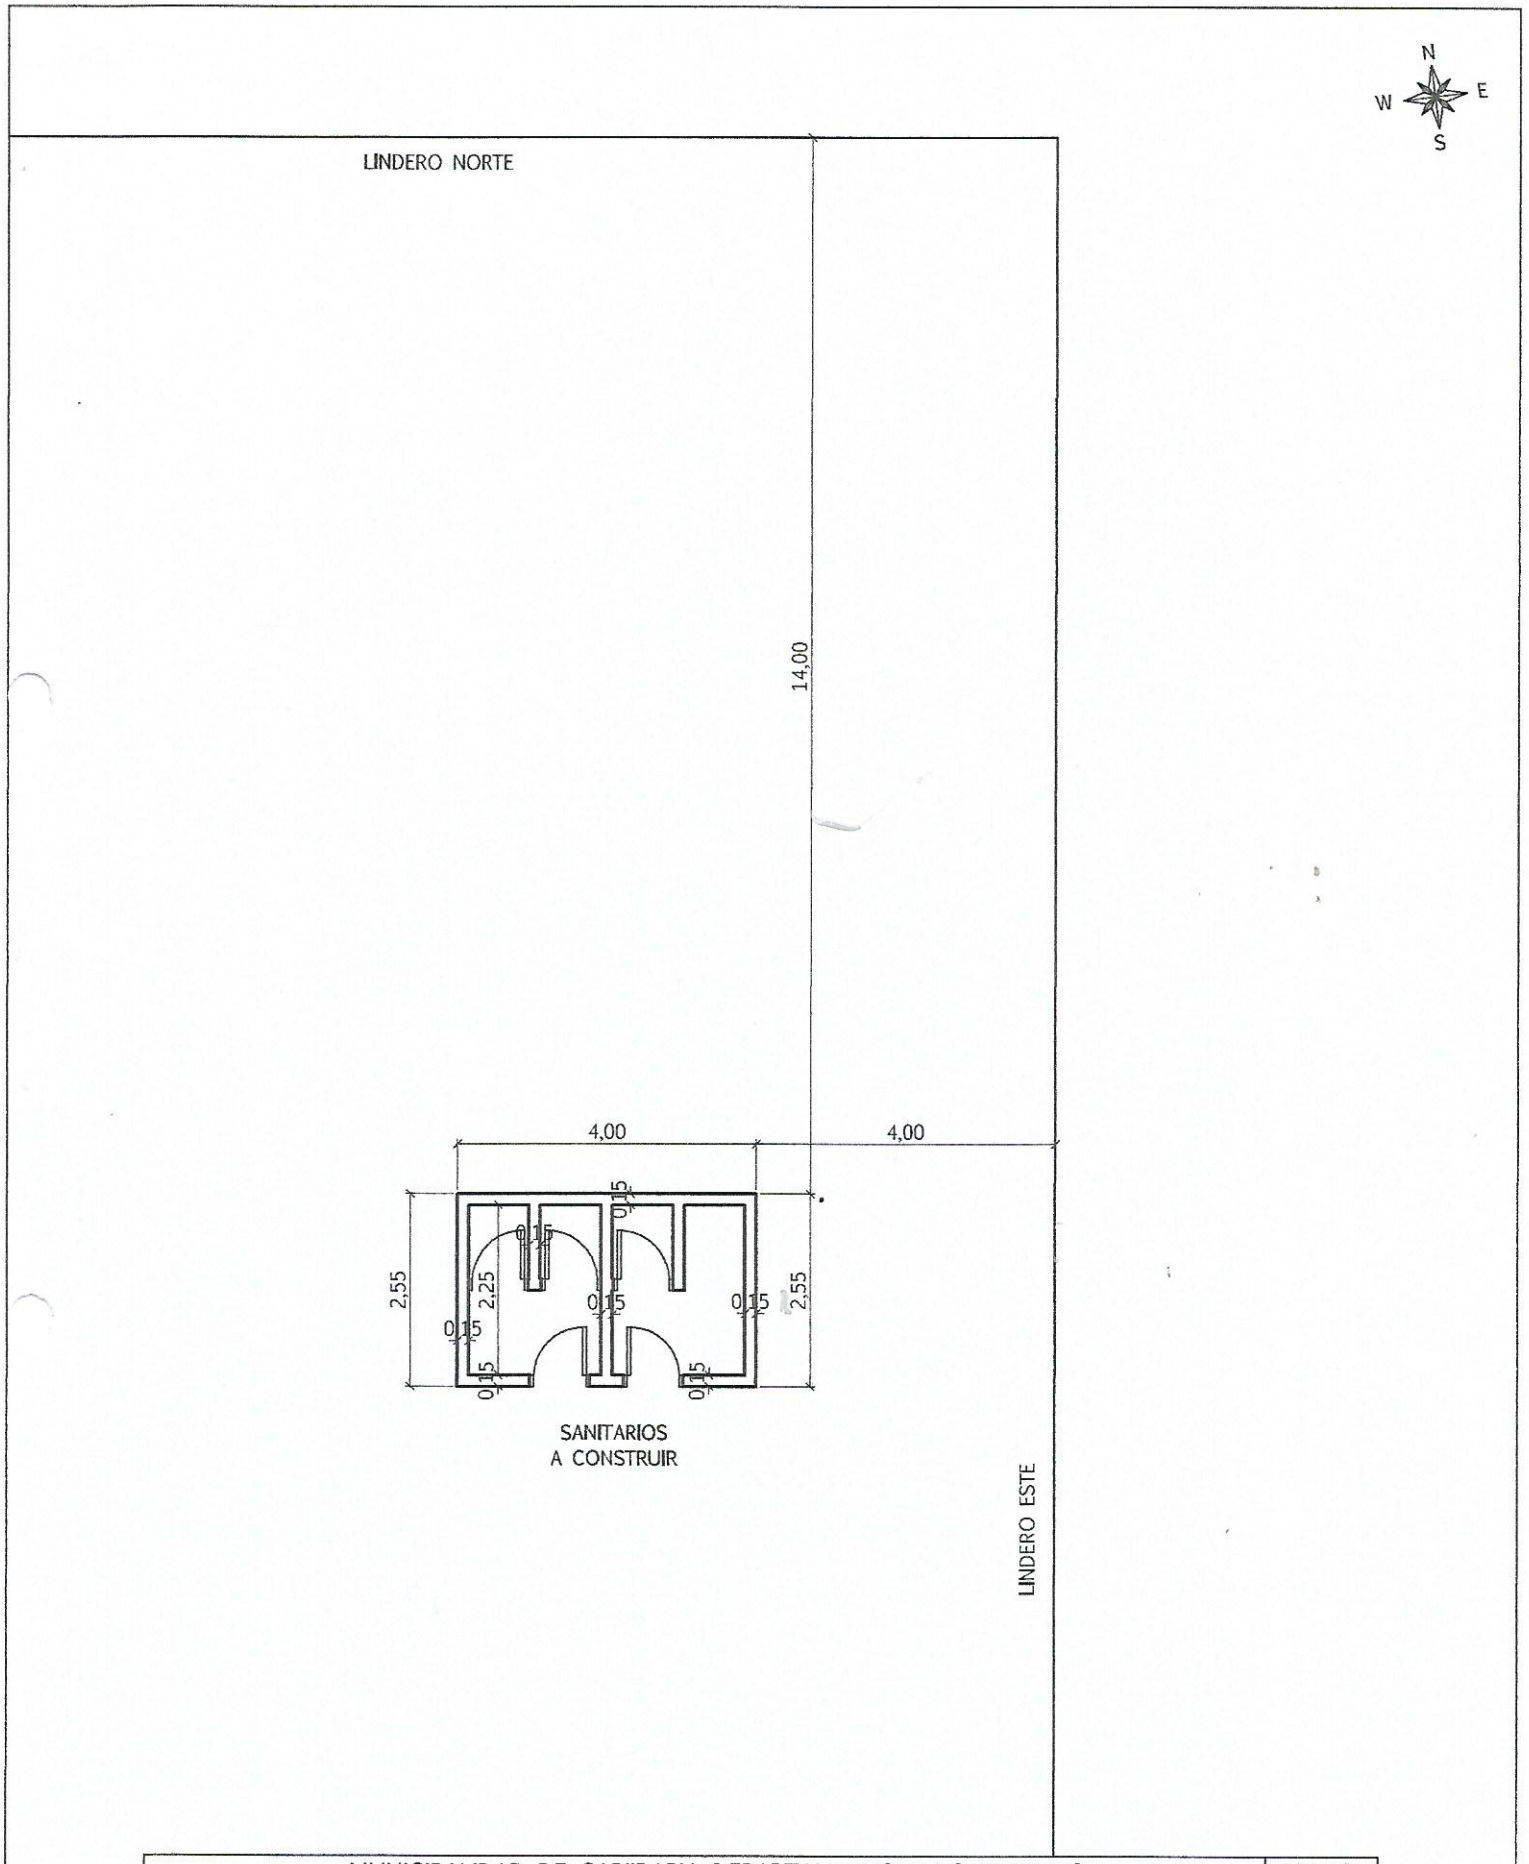

MUNICIPALIDAD DE CAPIIBARY, DEPARTAMENTO DE SAN PEDRO UBICACIÓN: COLEGIO NACIONAL ALDO BRIZUELA, C/ 3 DE NOVIEMBRE Cod.: 21251		02
PROYECTO: CONSTRUCCIÓN DE SANITARIOS	COTAS DE AMARRE	Esc.: 1/100
Fecha: 26/07/2016	Arquitecta Inmaculada Lucena Hidalgo	Arq. I. Lucena Hidalgo Municipalidad de Capiibary