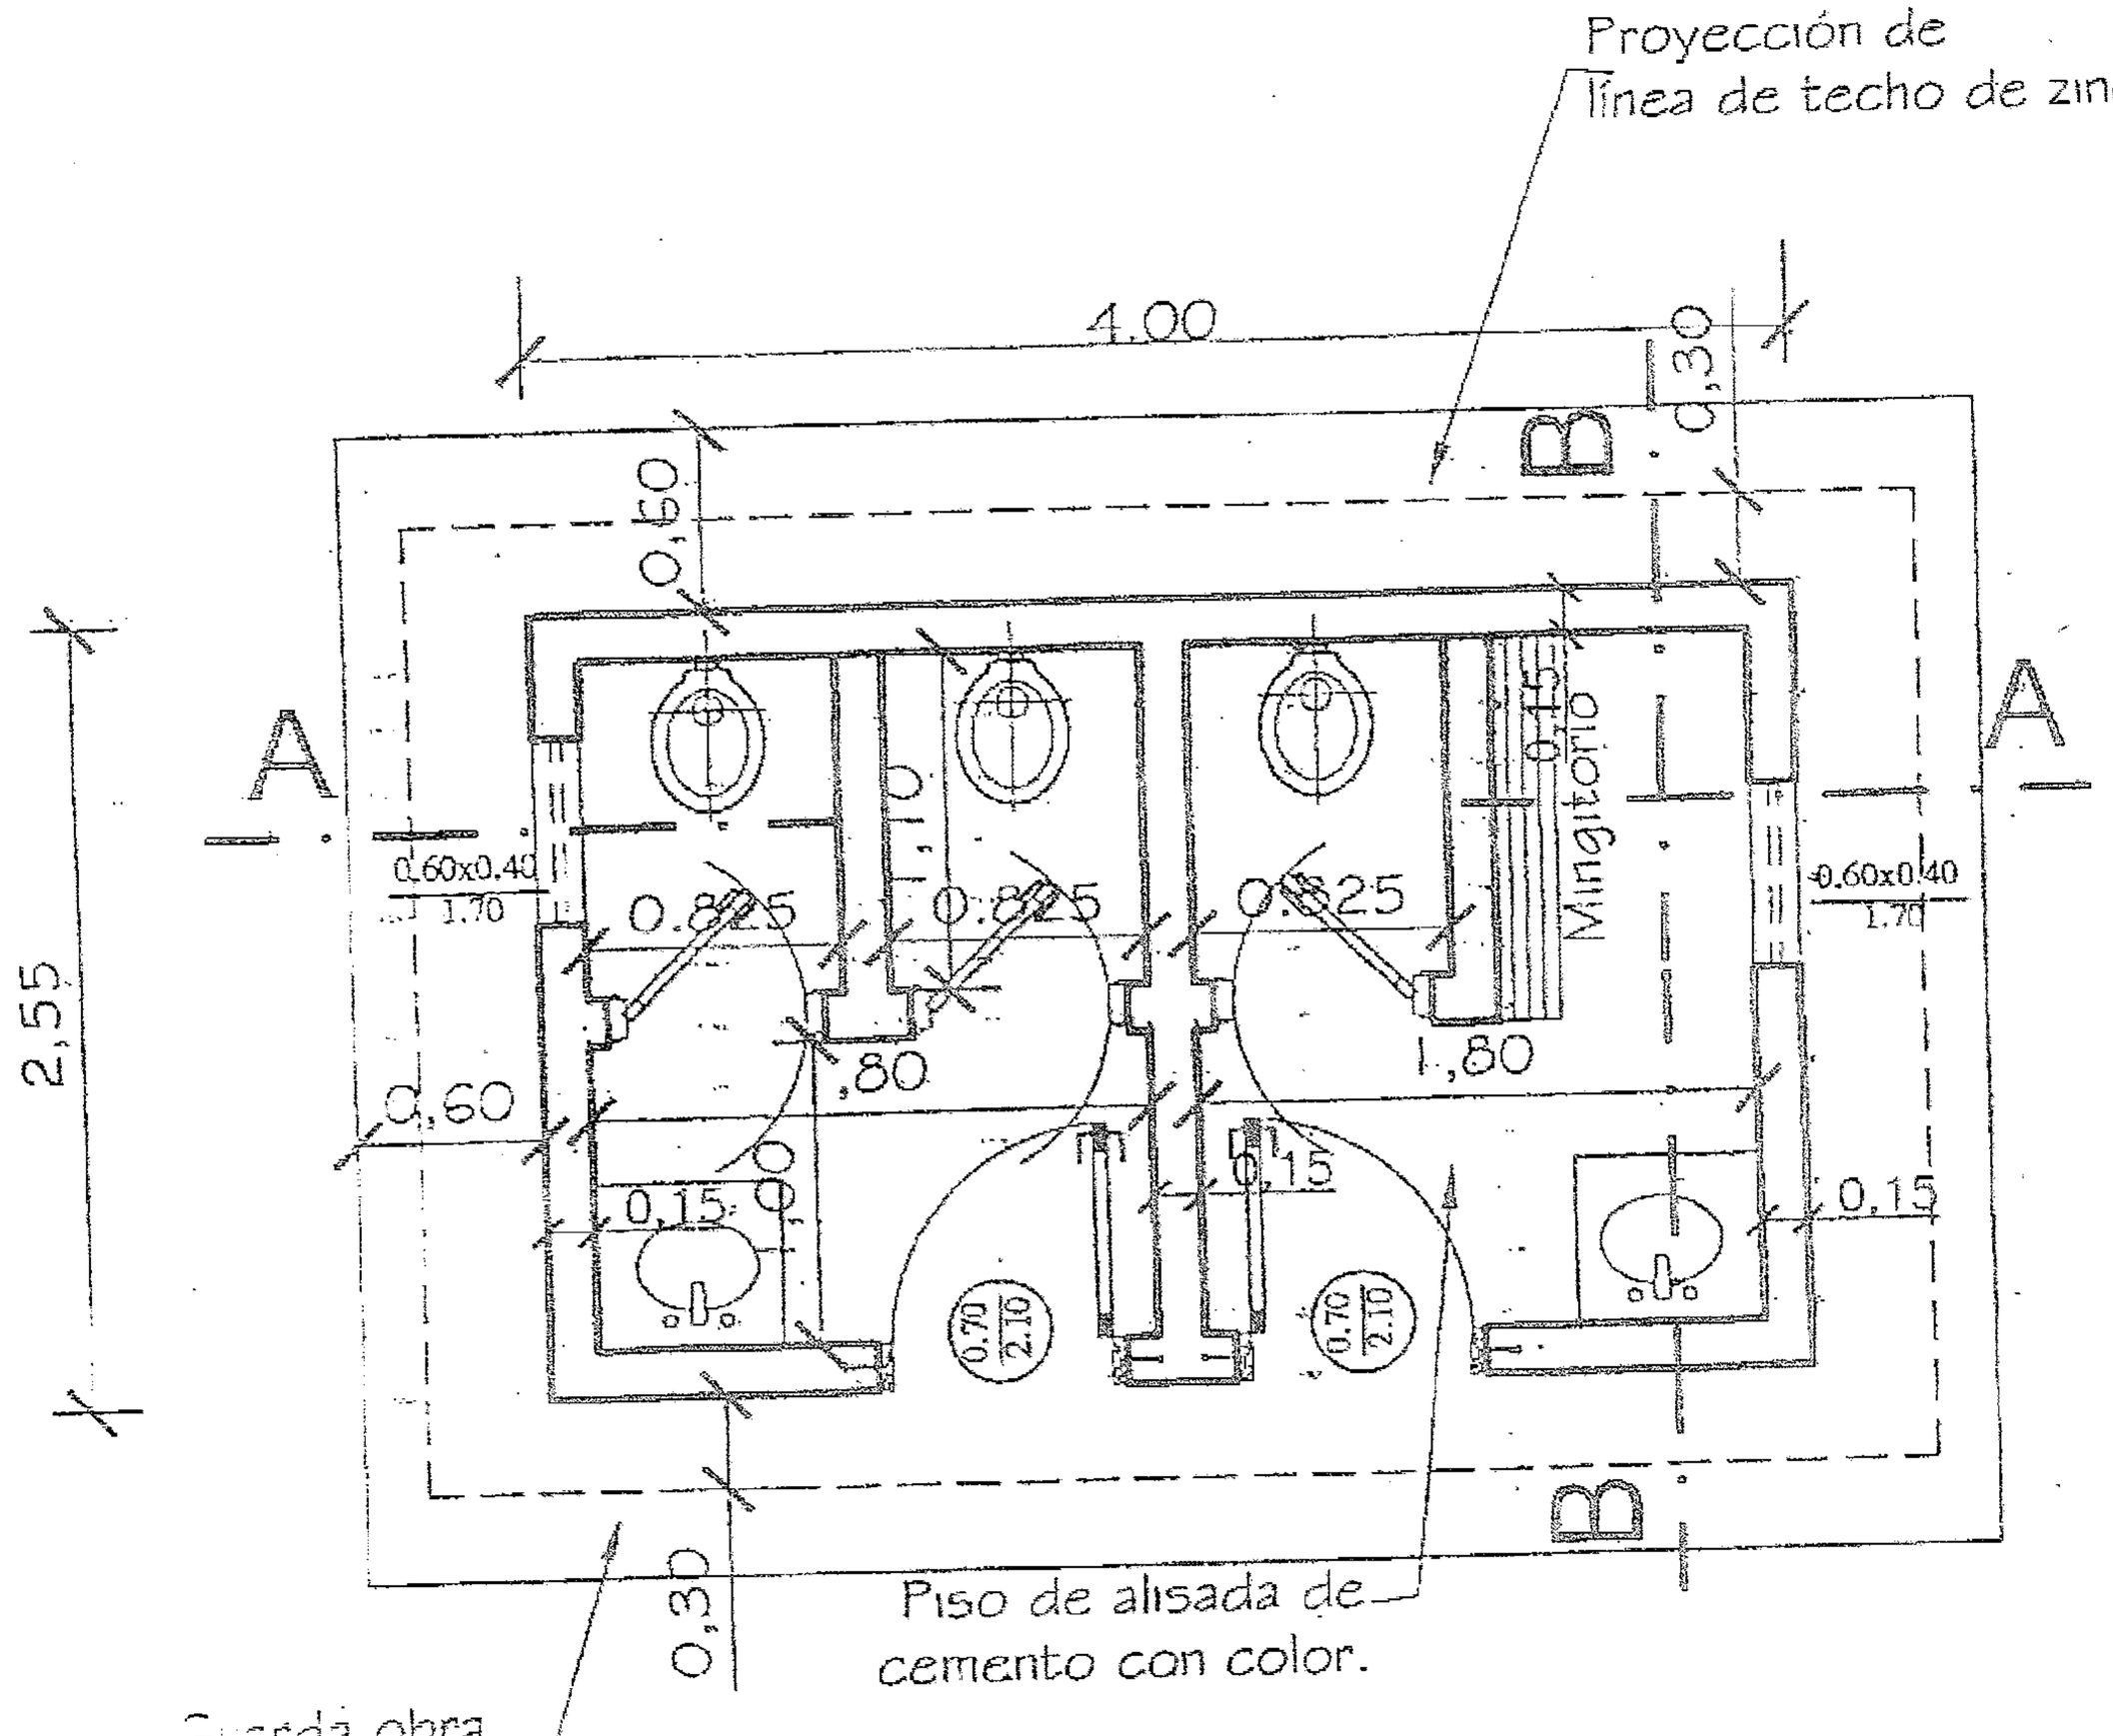

PLANTA CONSTRUCTIVA

esc. 1/50

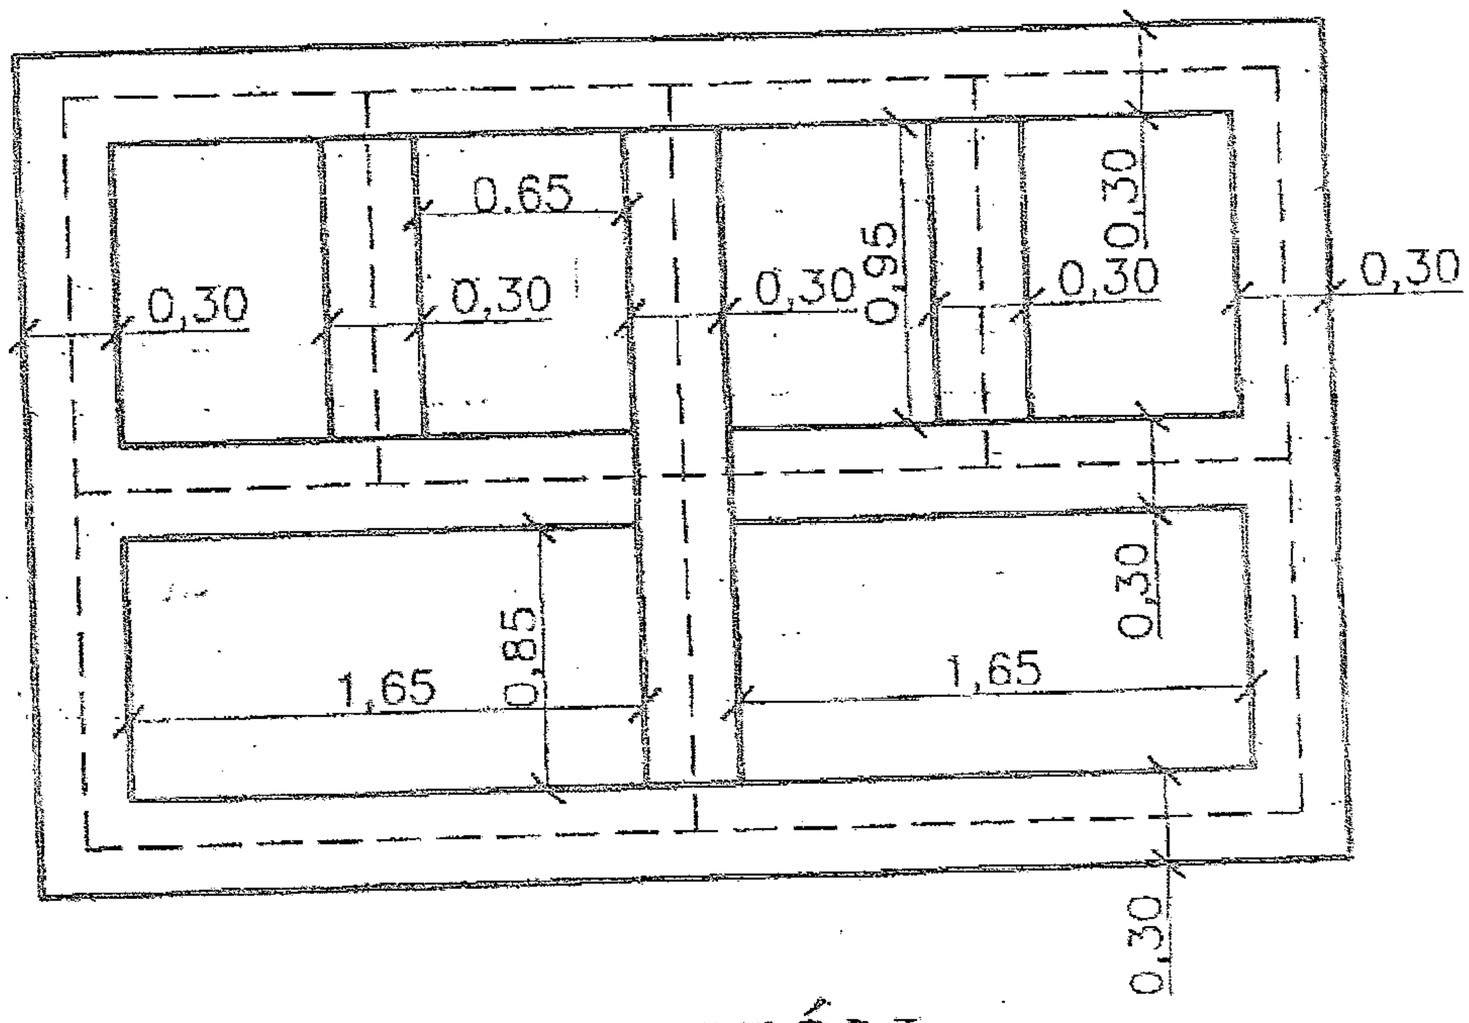

PLANTA DE FUNDACIÓN

esc. 1/50

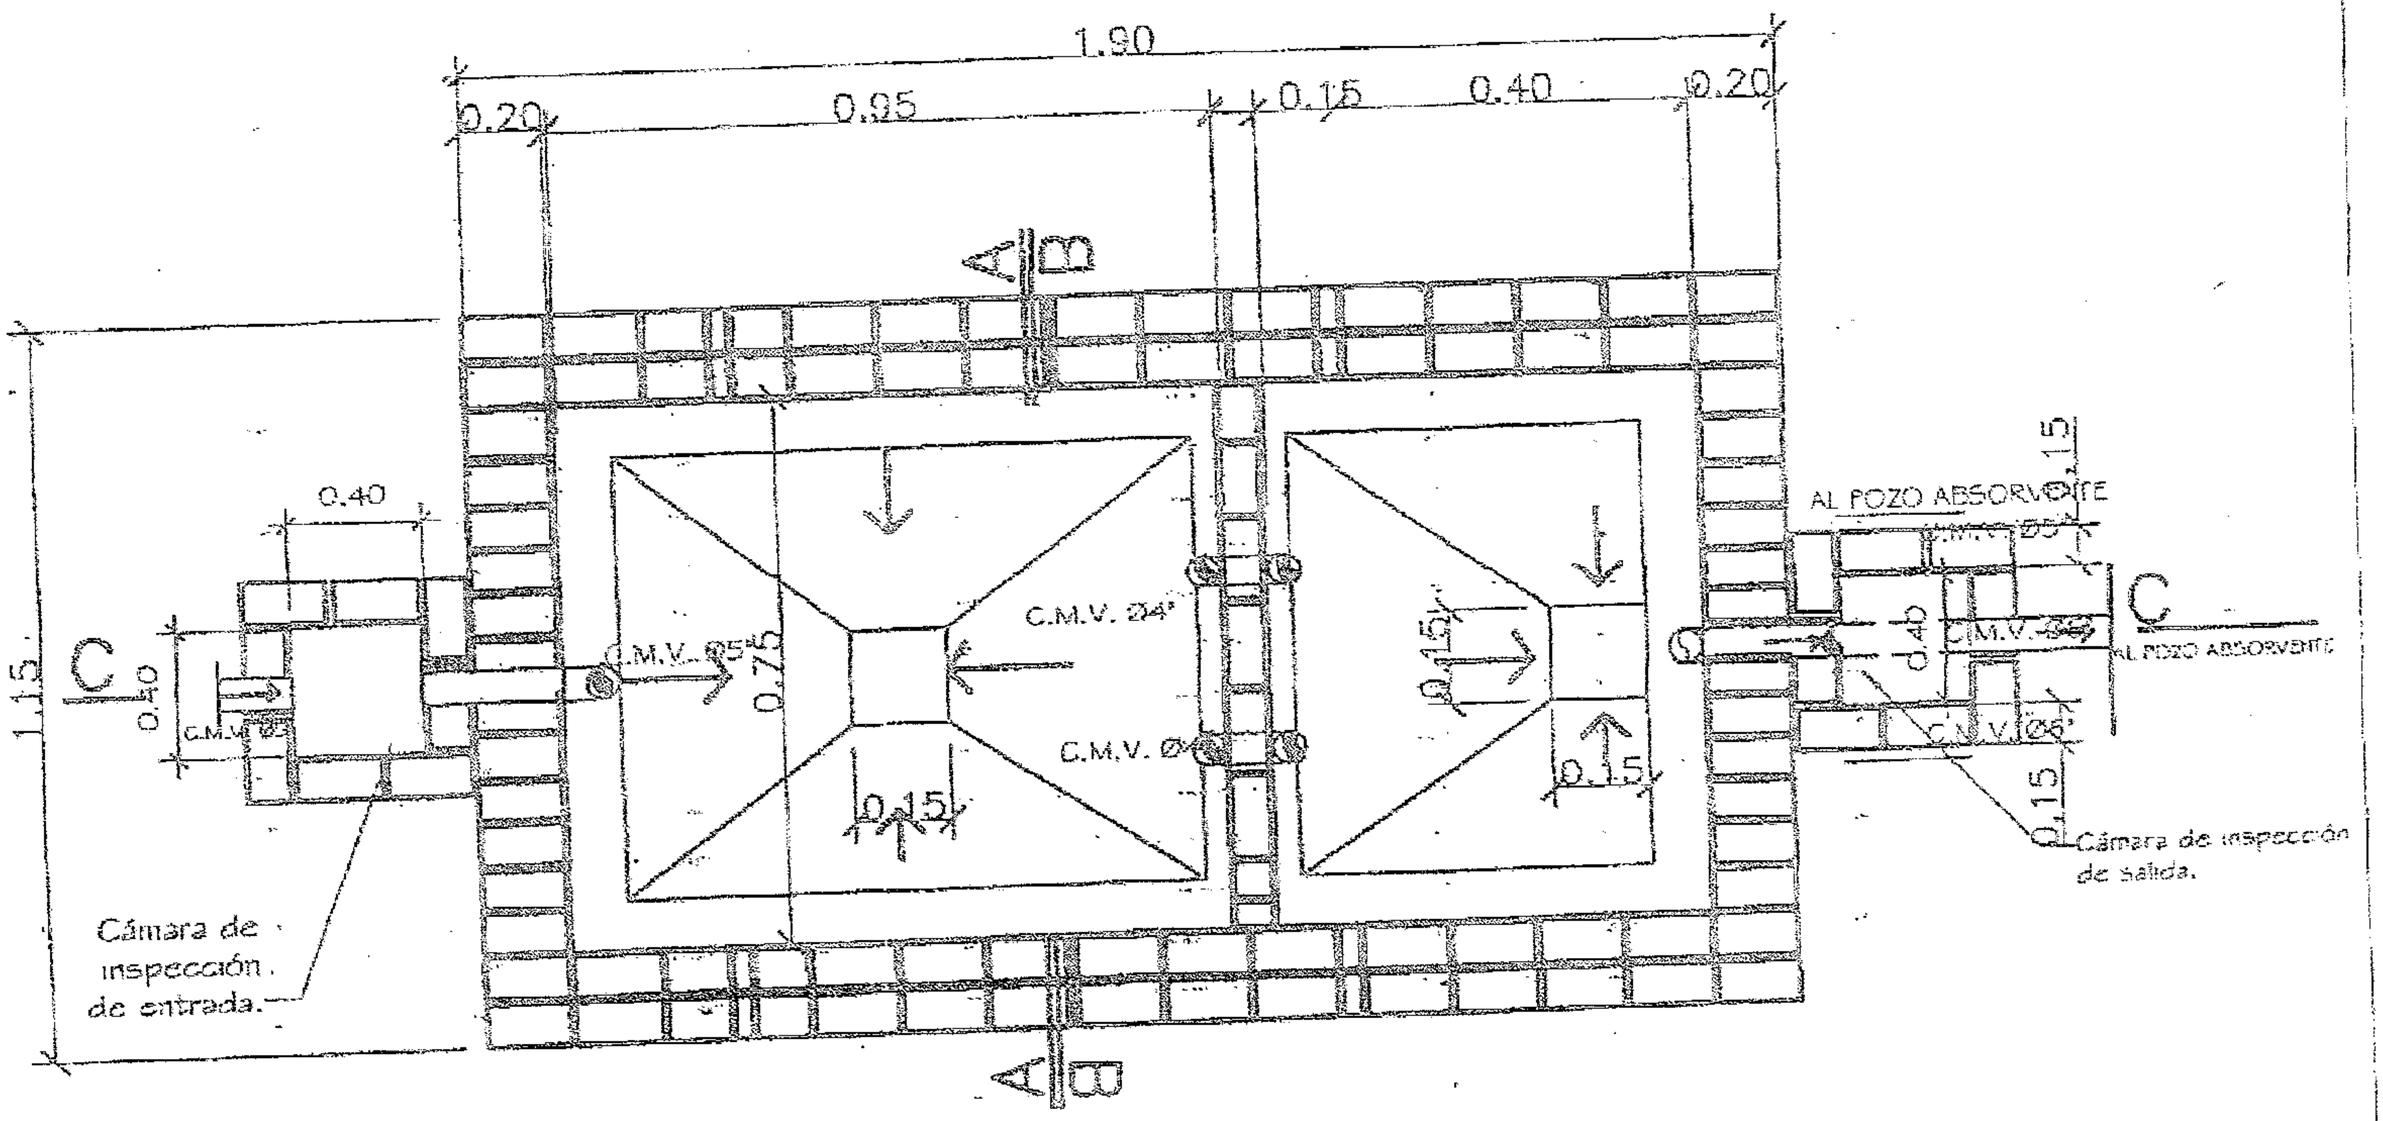

PLANTA CAMARA SEPTICA

Sin escala

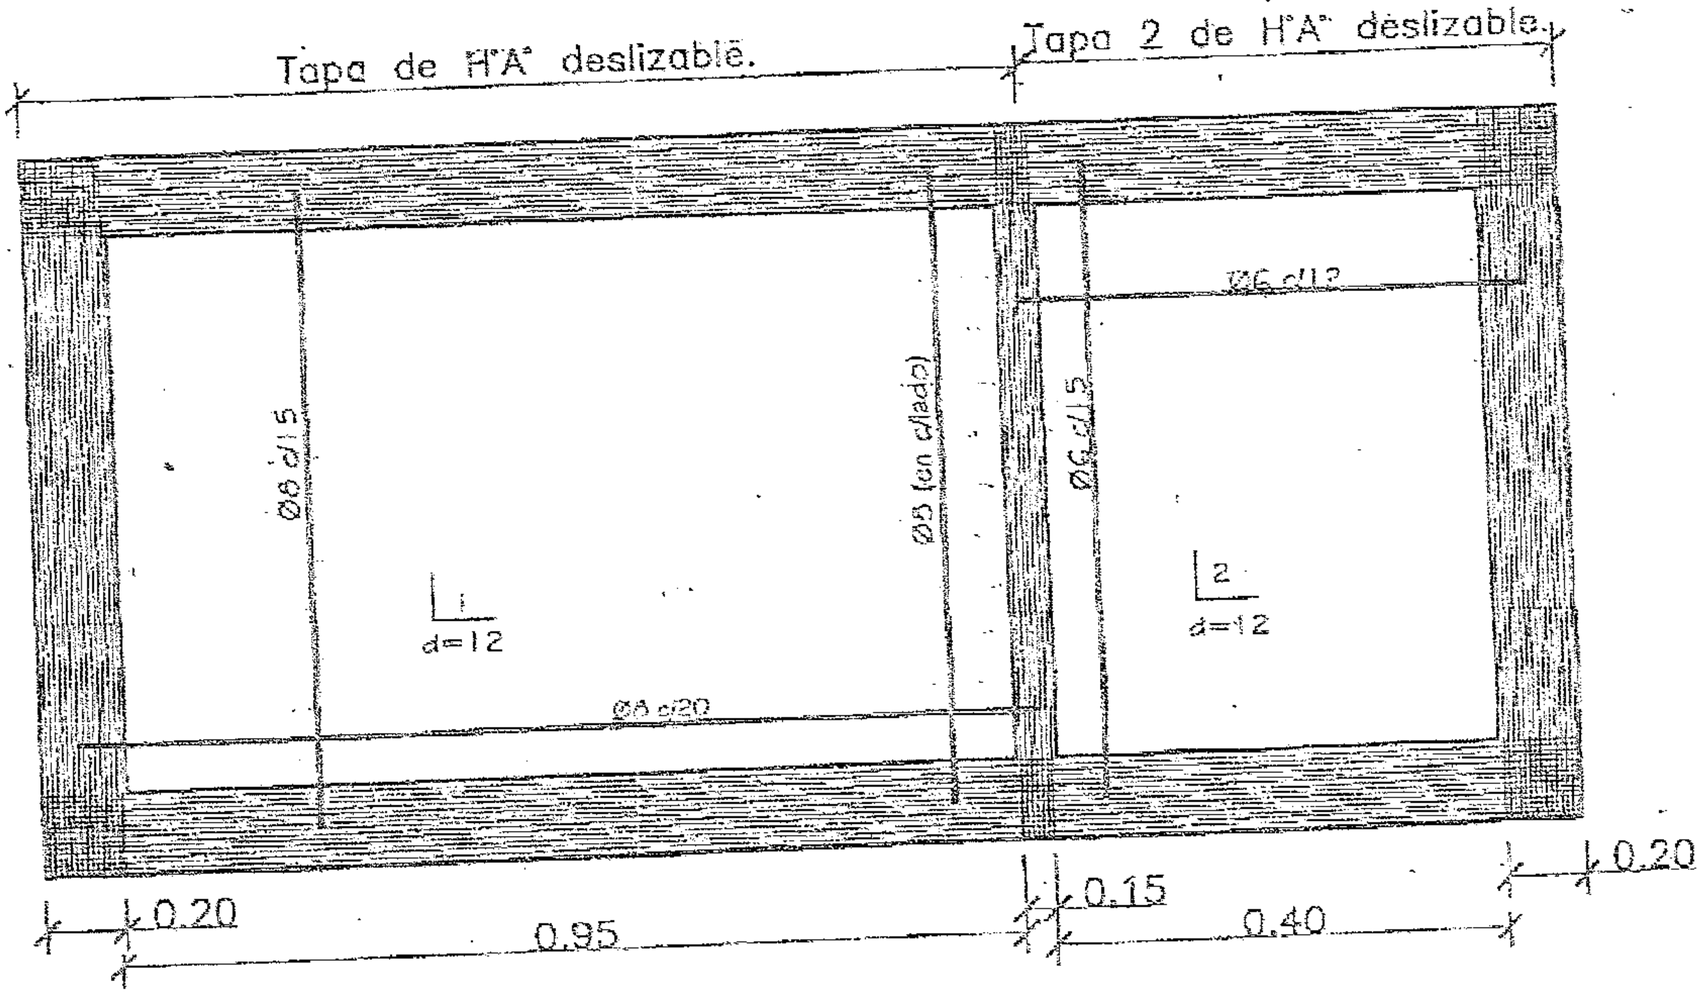

DETALLE DE LOSA TAPA CAMARA SEPTICA

Sin escala

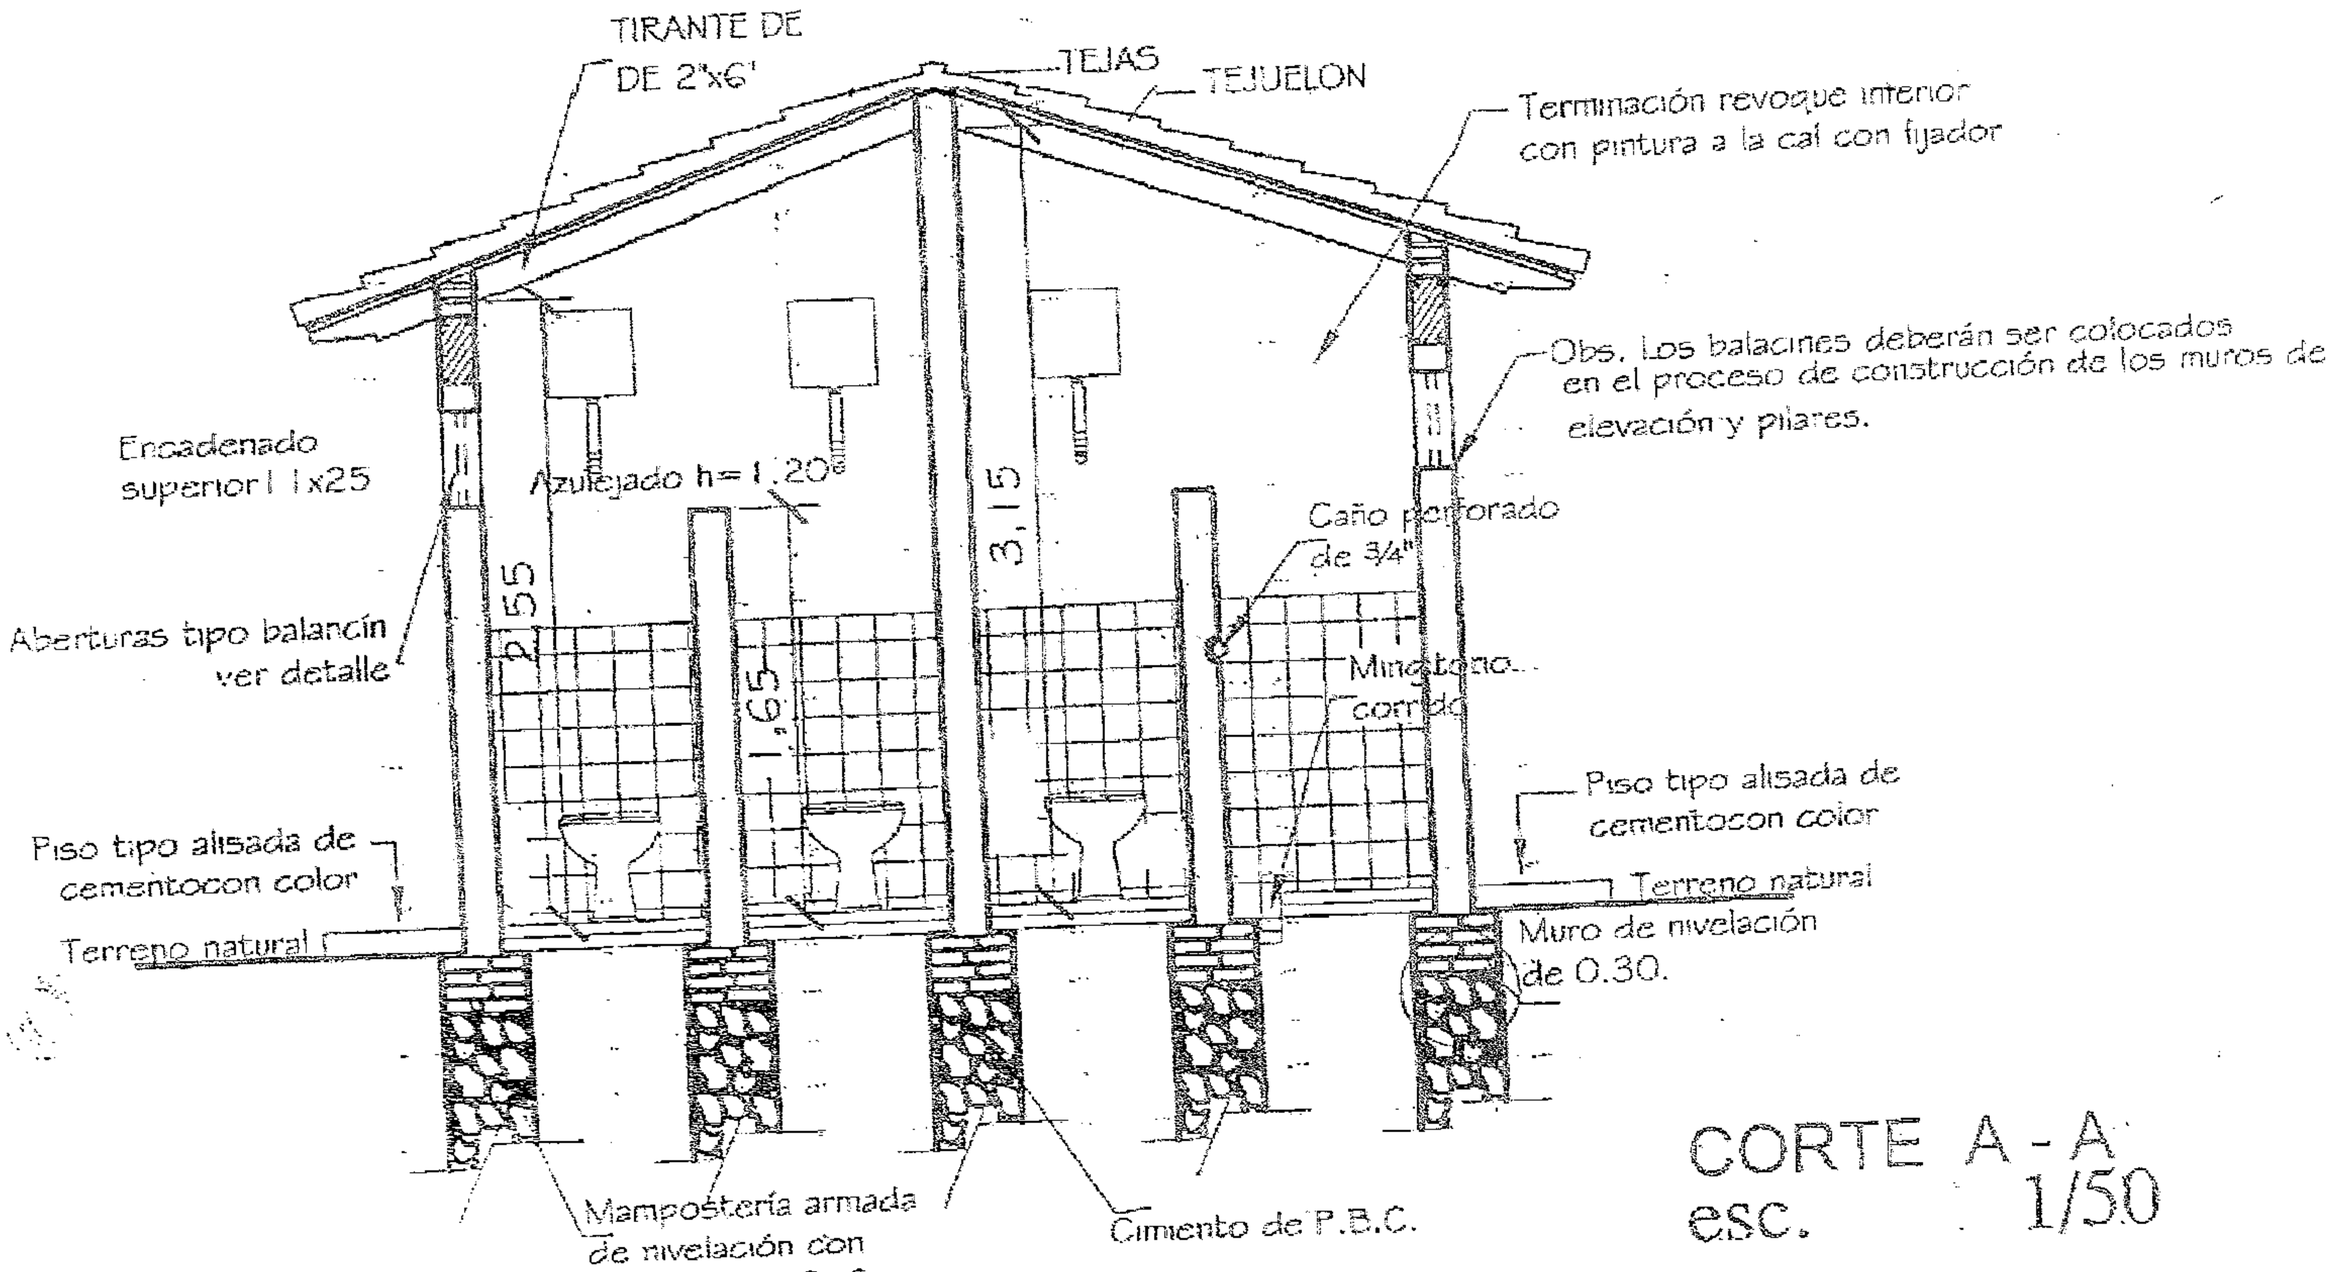

CORTE A - A
esc. 1/50

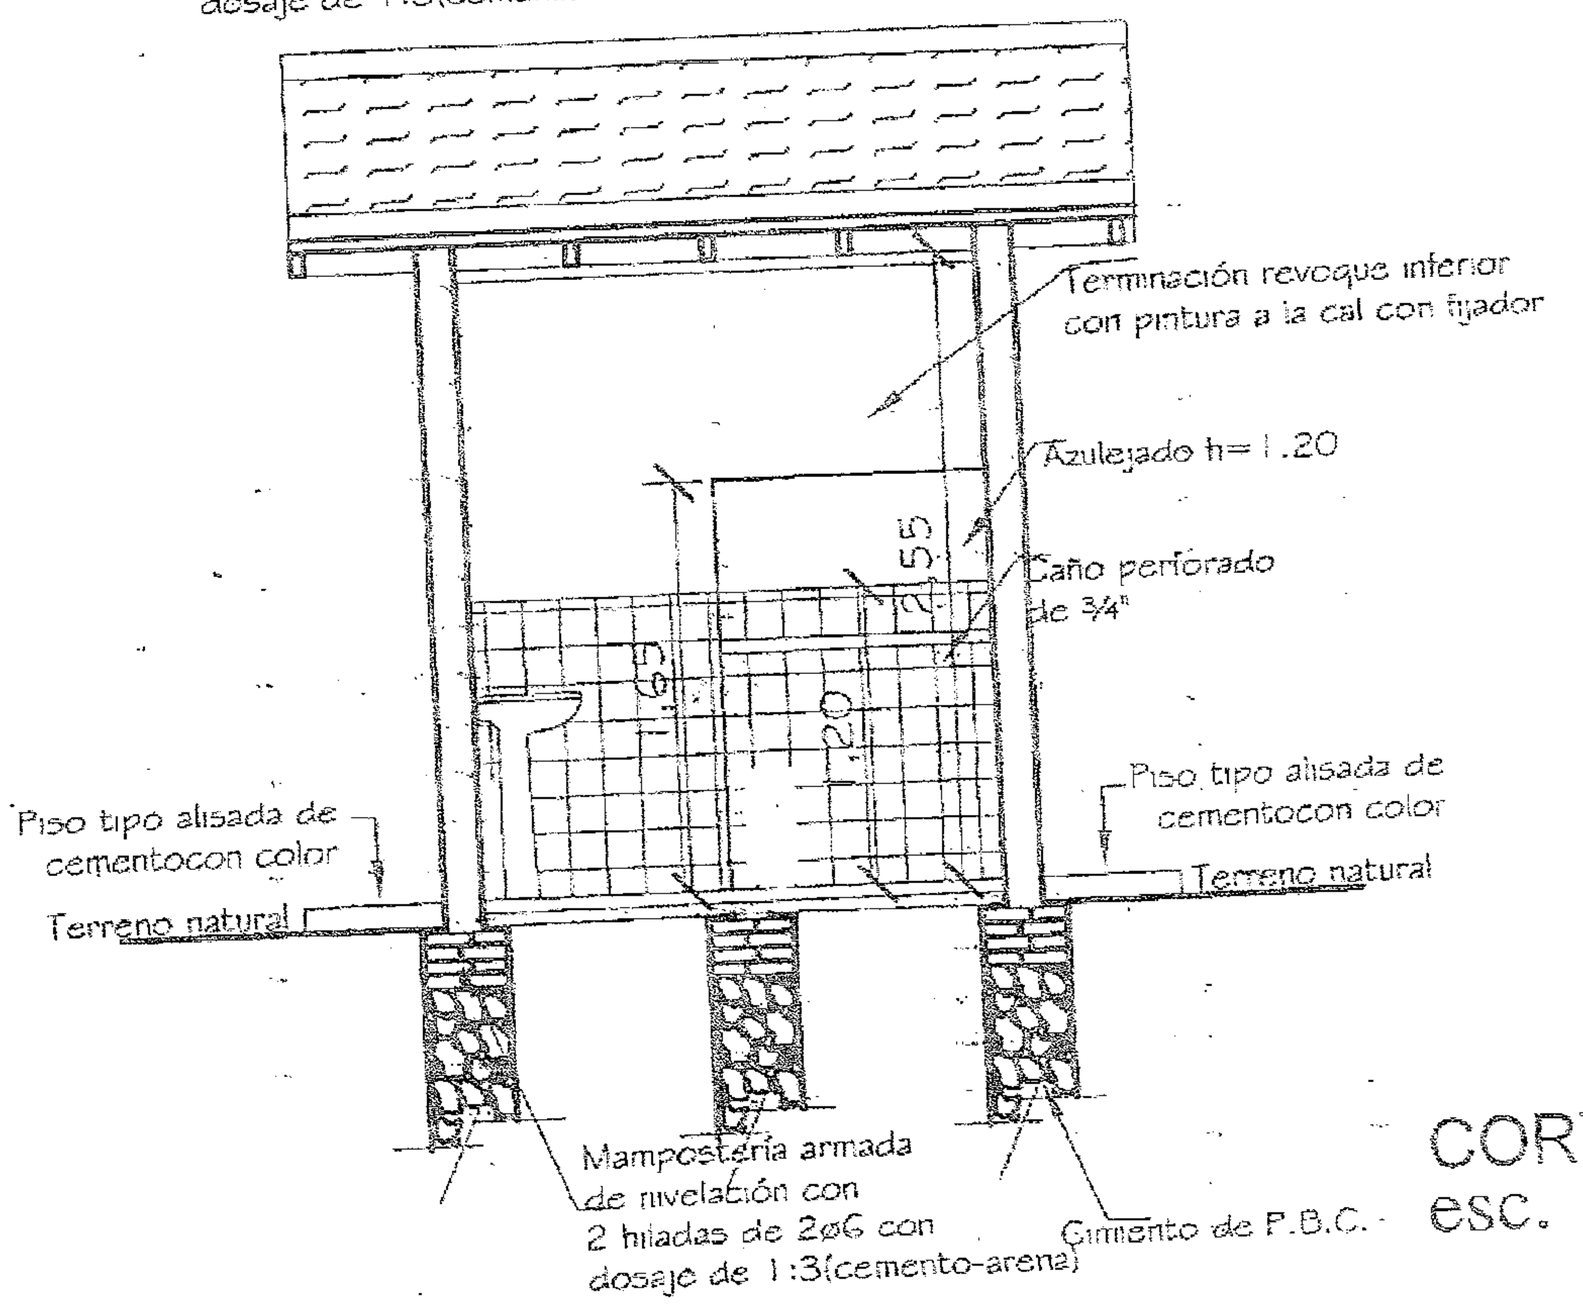

CORTE B - B
esc. 1/50

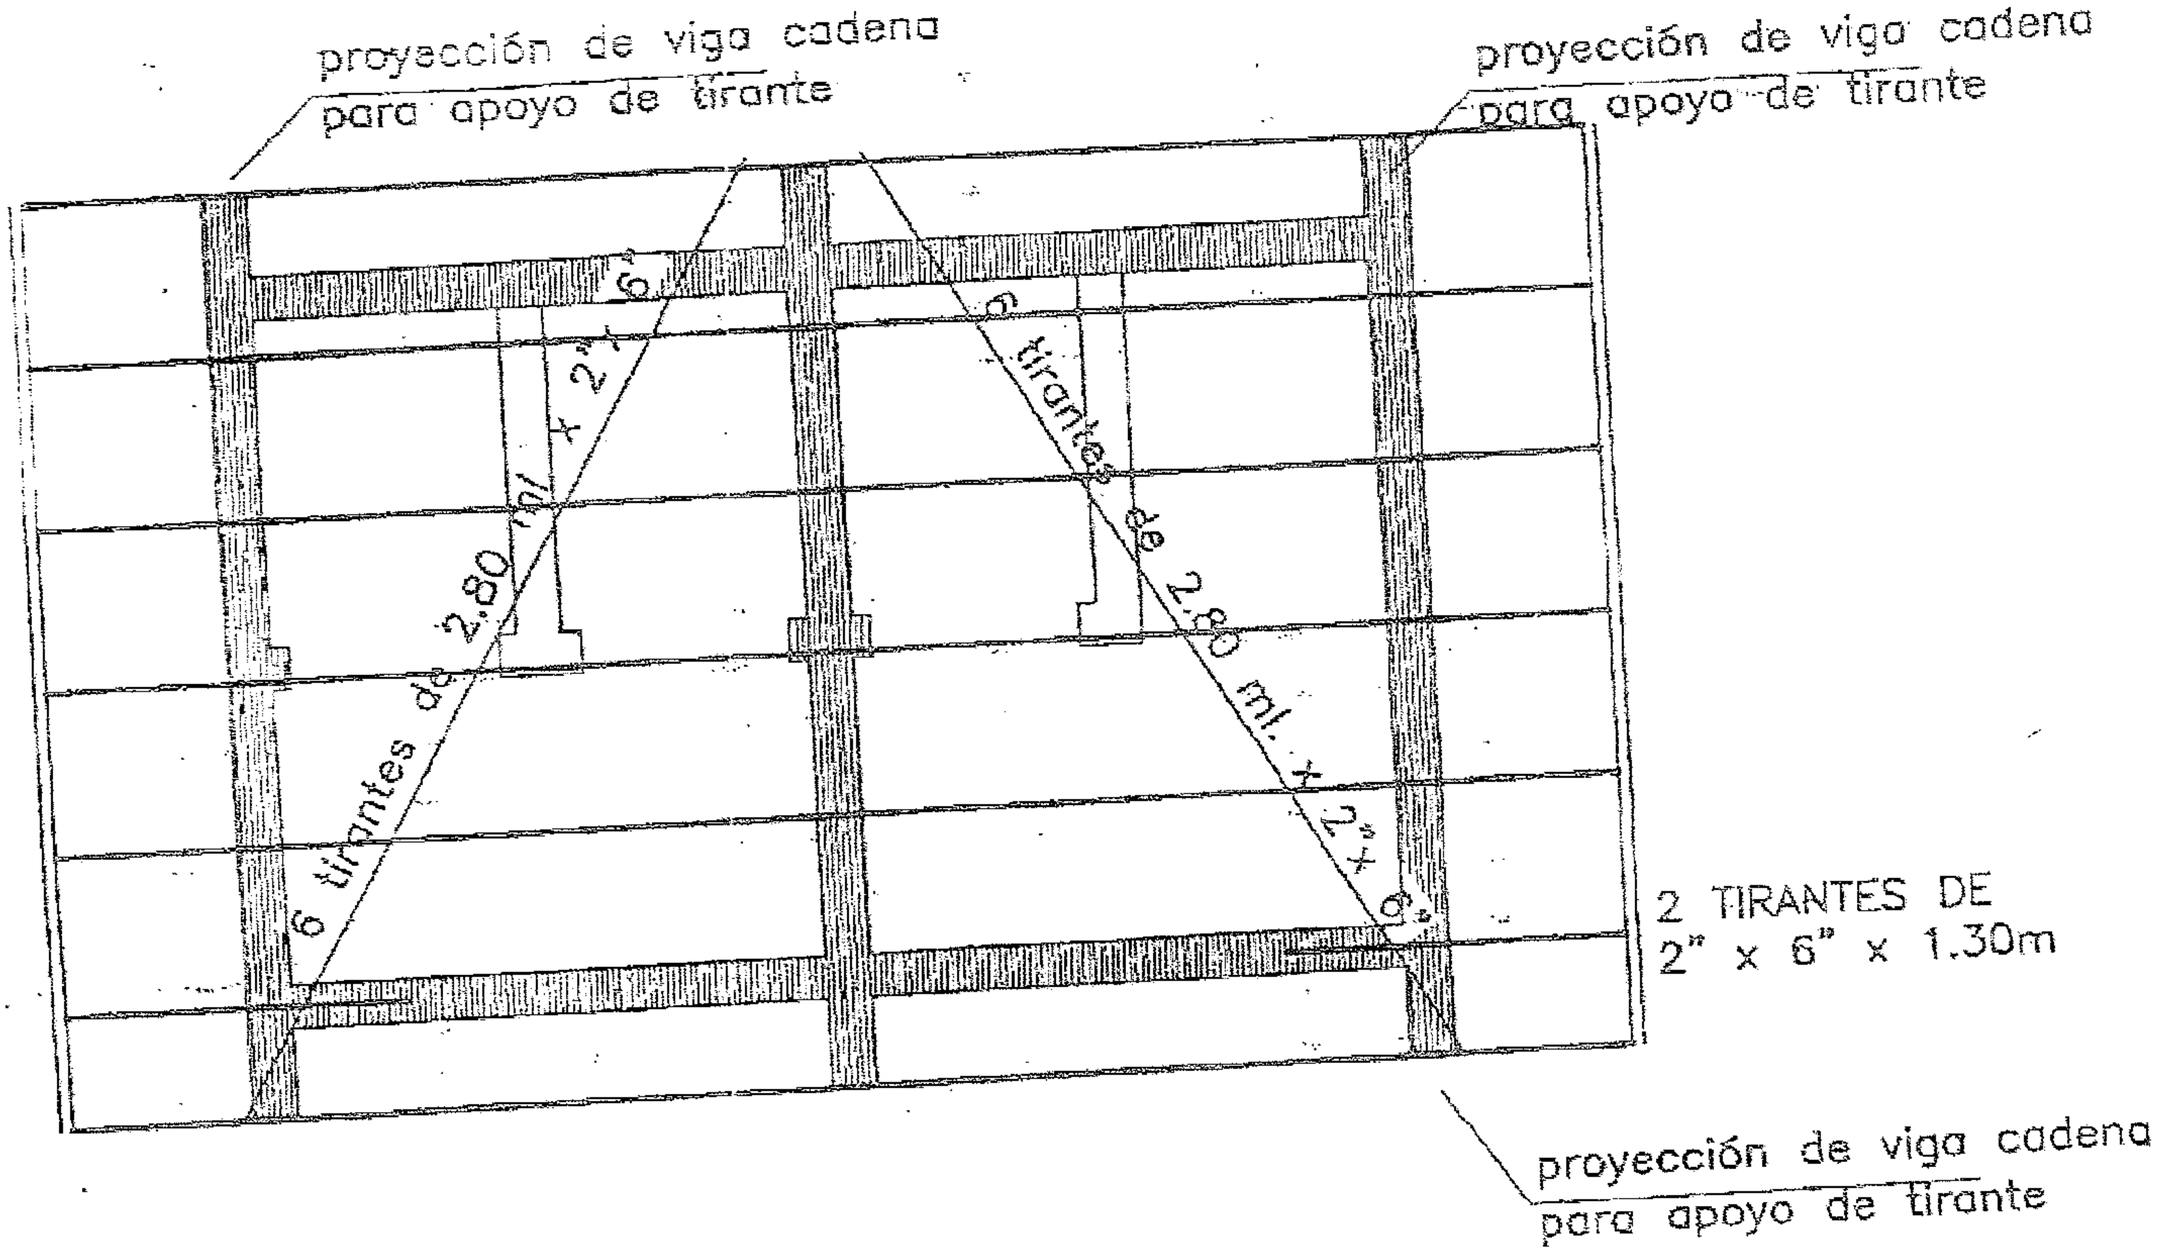

Planta de techo
esc. ——— 1:50

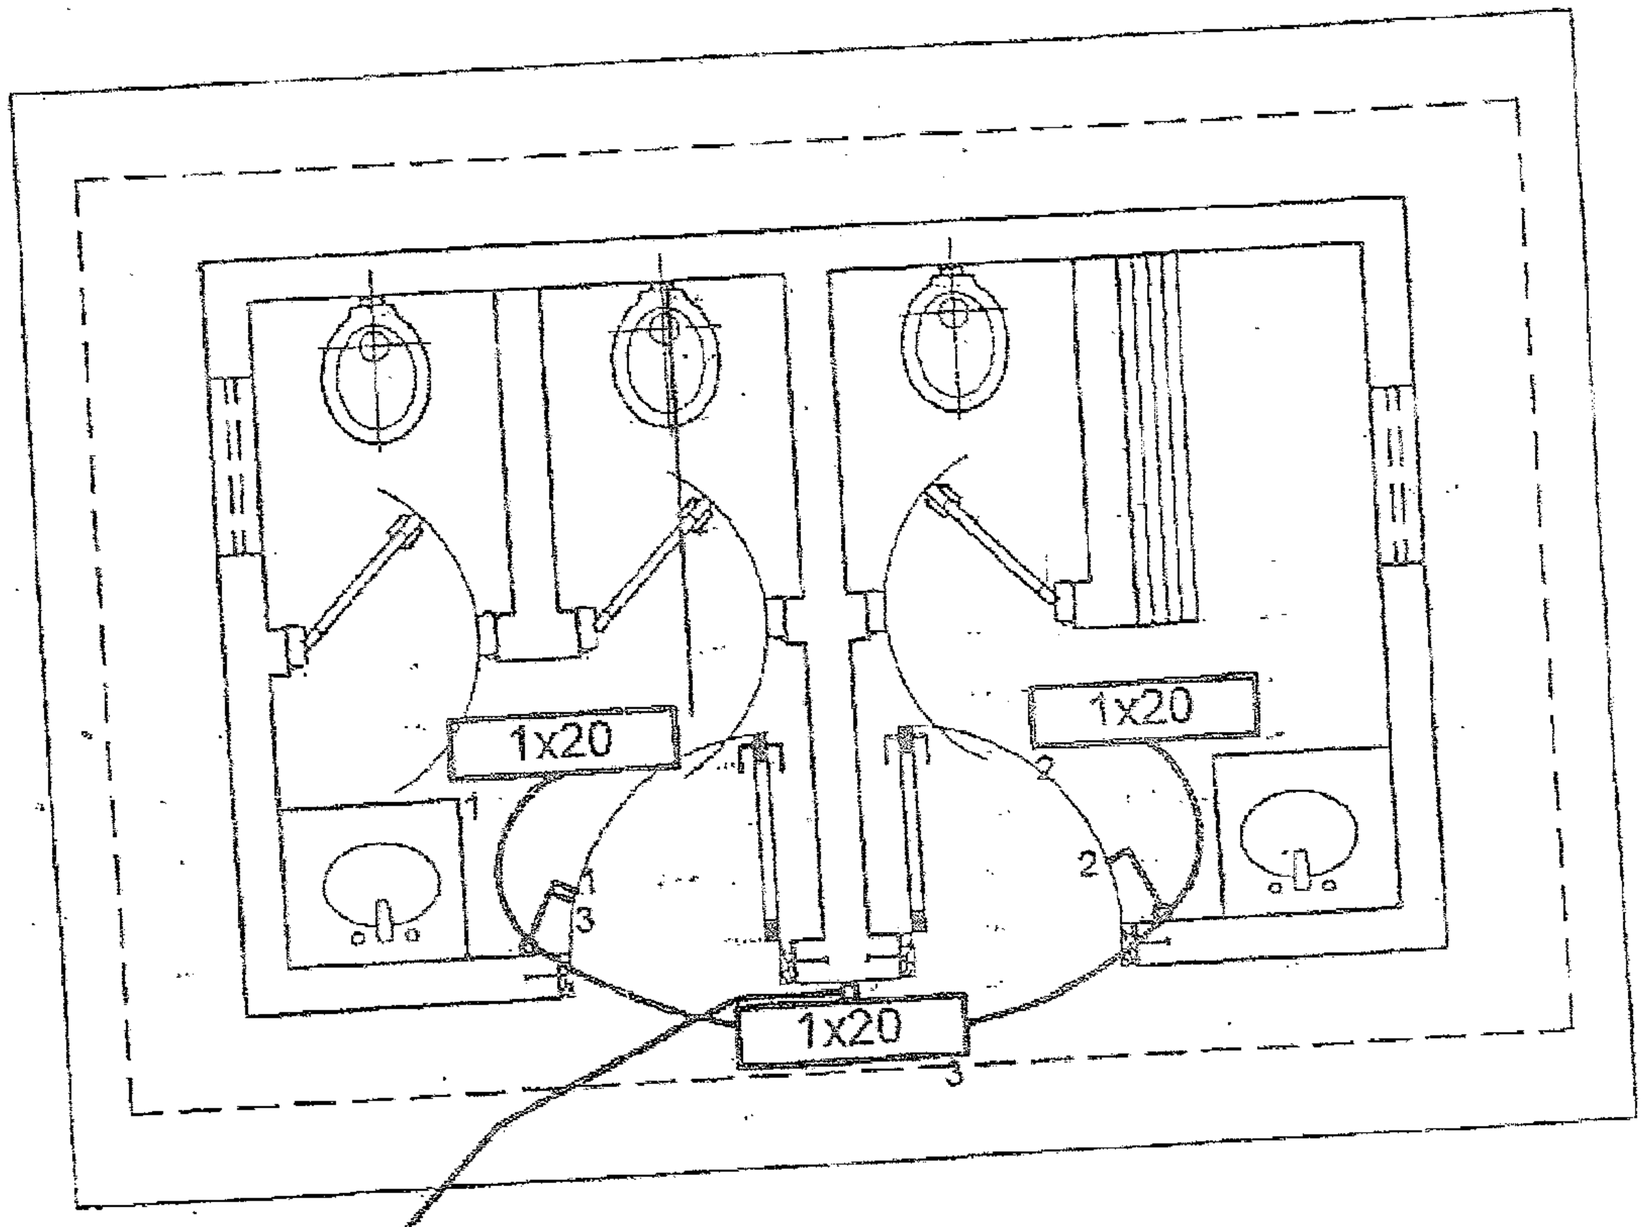

ESQUEMA ELÉCTRICO
esc. ——— 1/50

Tapa 1 de H°A° deslizable.

Tapa 2 de H°A° deslizable.

REGISTRO C/ TAPA DE Ha

O C/ TAPA DE Ha. Ao.

P.V.C.Ø

Nivel de líquido.

0.30

0.70

MAMPOSTERIA

Mampostería
de 0.20

0.10

PEND. 5%

PEND. 5%

CIMIENTO DE PIEDRA BRUTA COLOCADA

Cimiento de
PBC,
de 0.30 x
0.40 de
profundidad.

Losa de H°A°,
armadura 1Ø6
c/20

Mampostería
de 0.15.

Cimiento de
PBC
de 0.30 x
0.40 de
profundidad.

CORTE C - C
SIN ESCALA

ION DE SAN

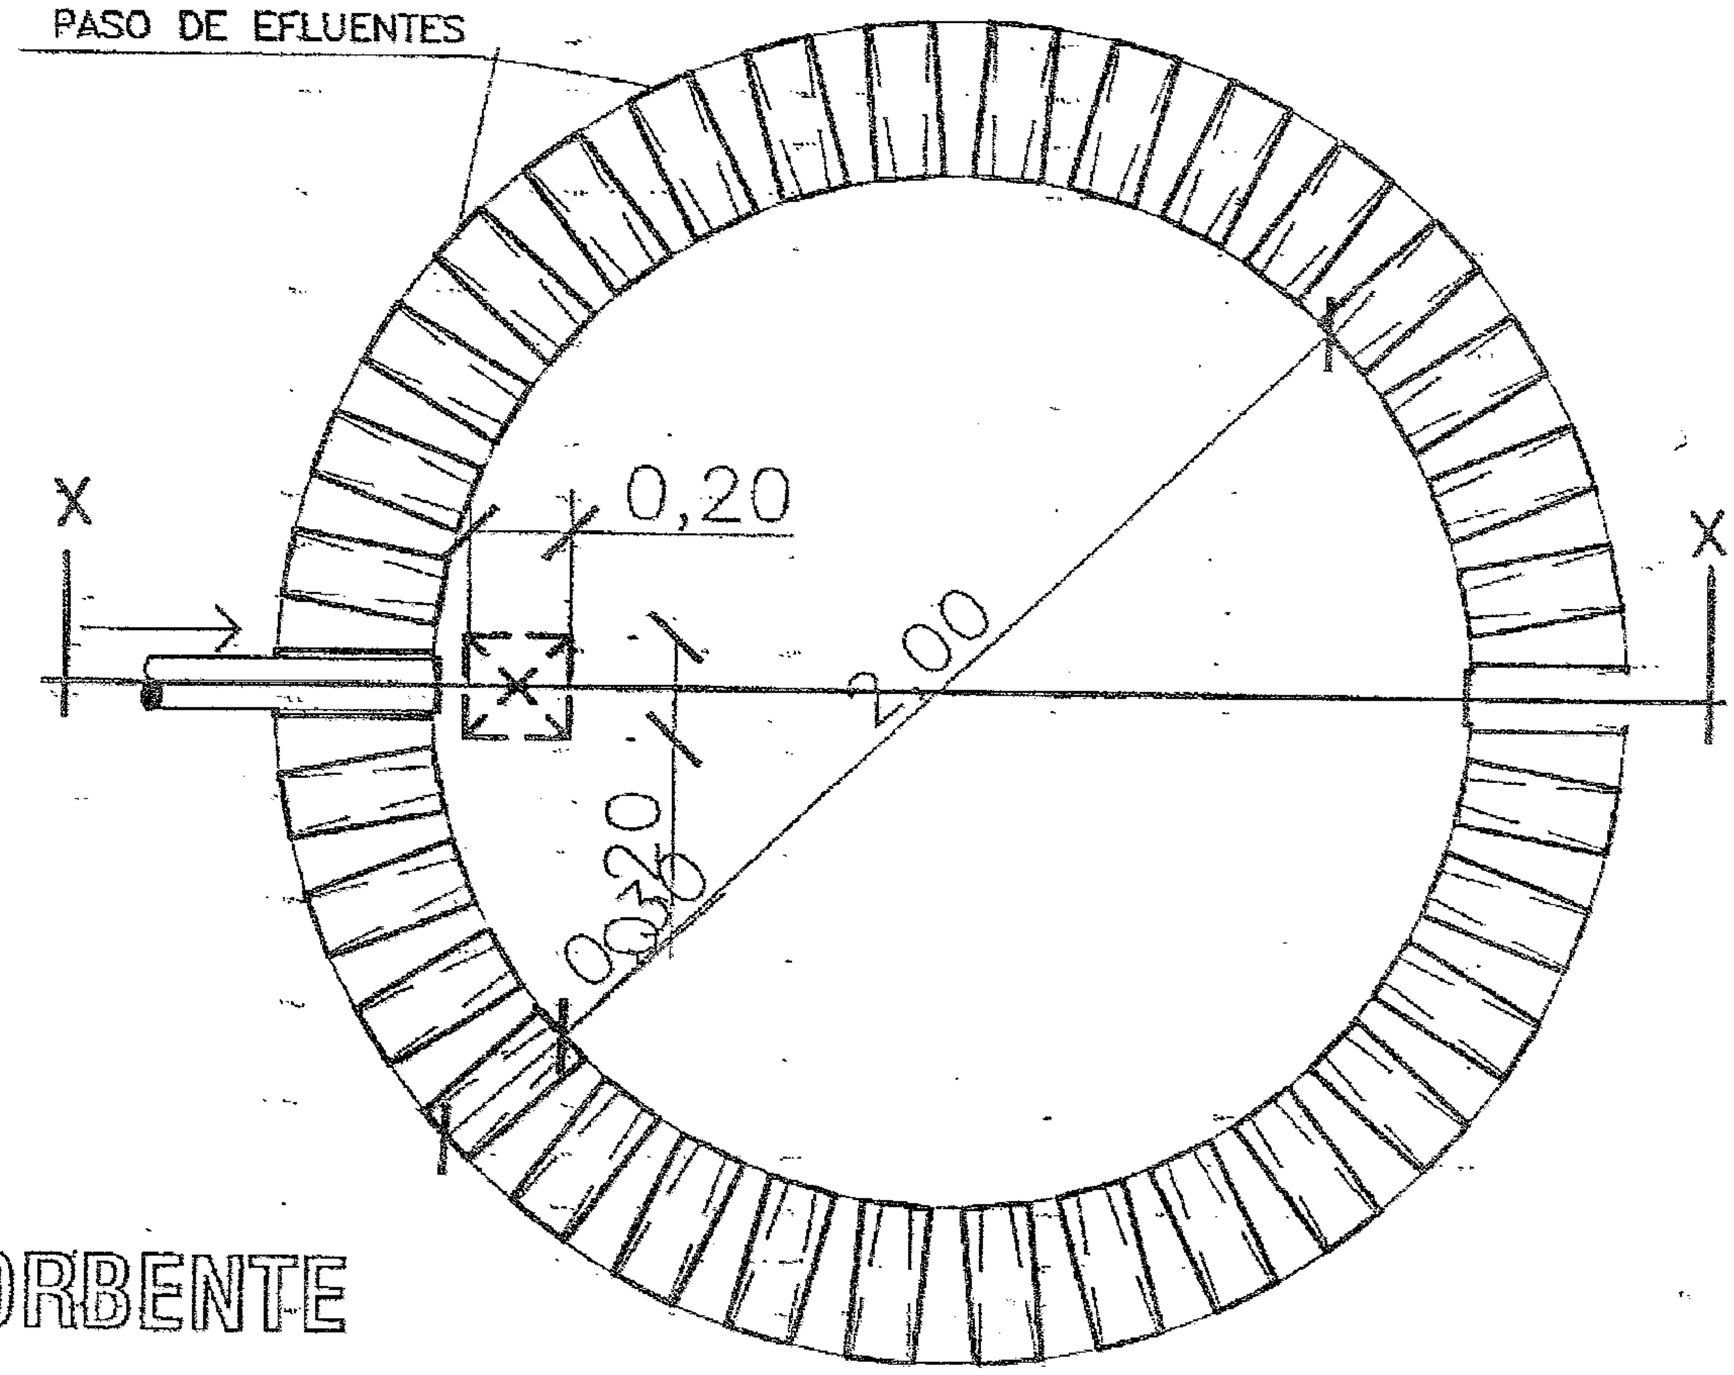

PLANTA
POZO ABSORBENTE

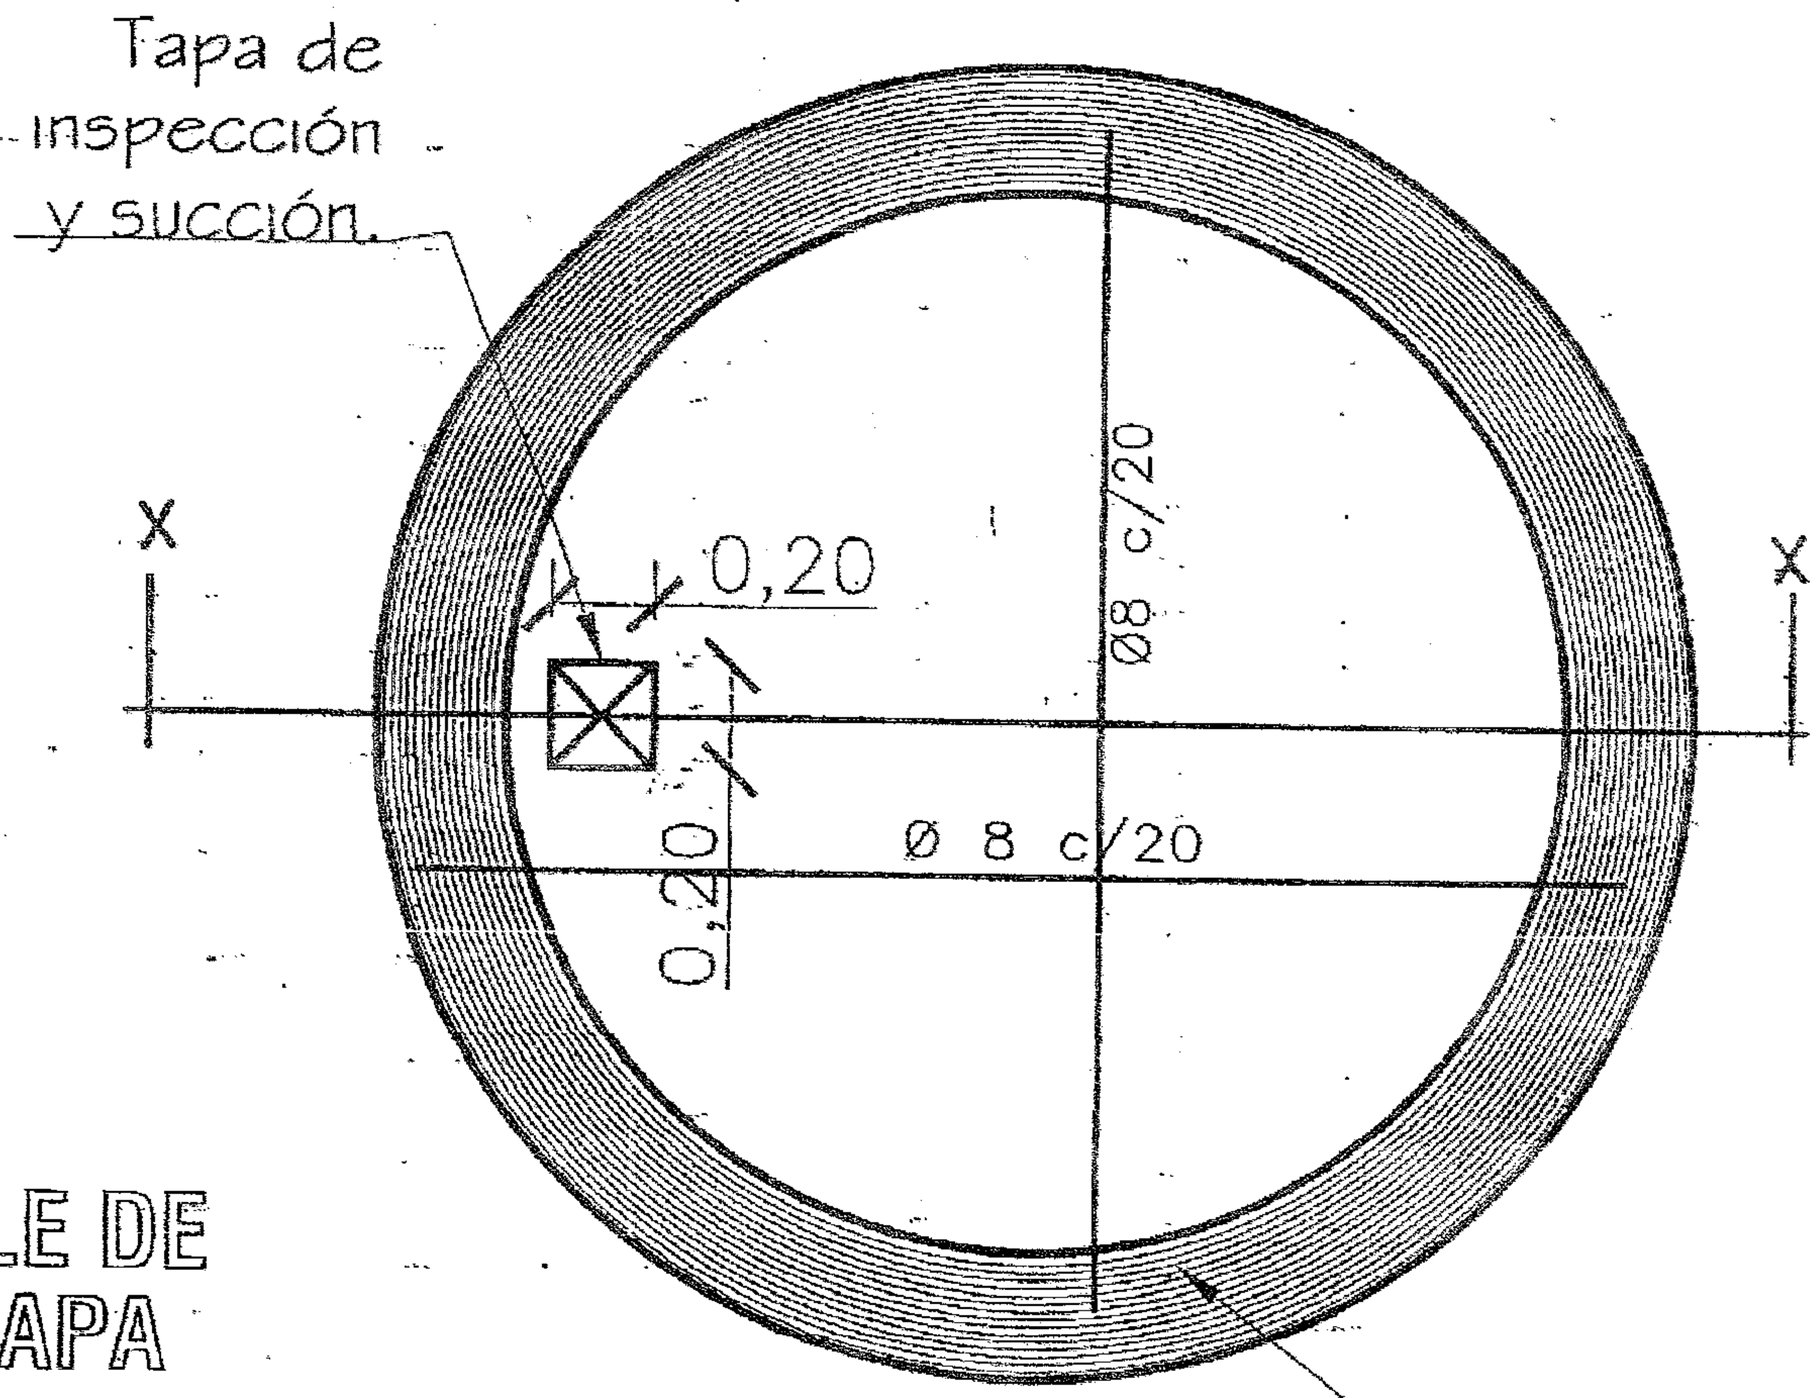

DETALLE DE
LOSA TAPA
POZO ABSORBENTE

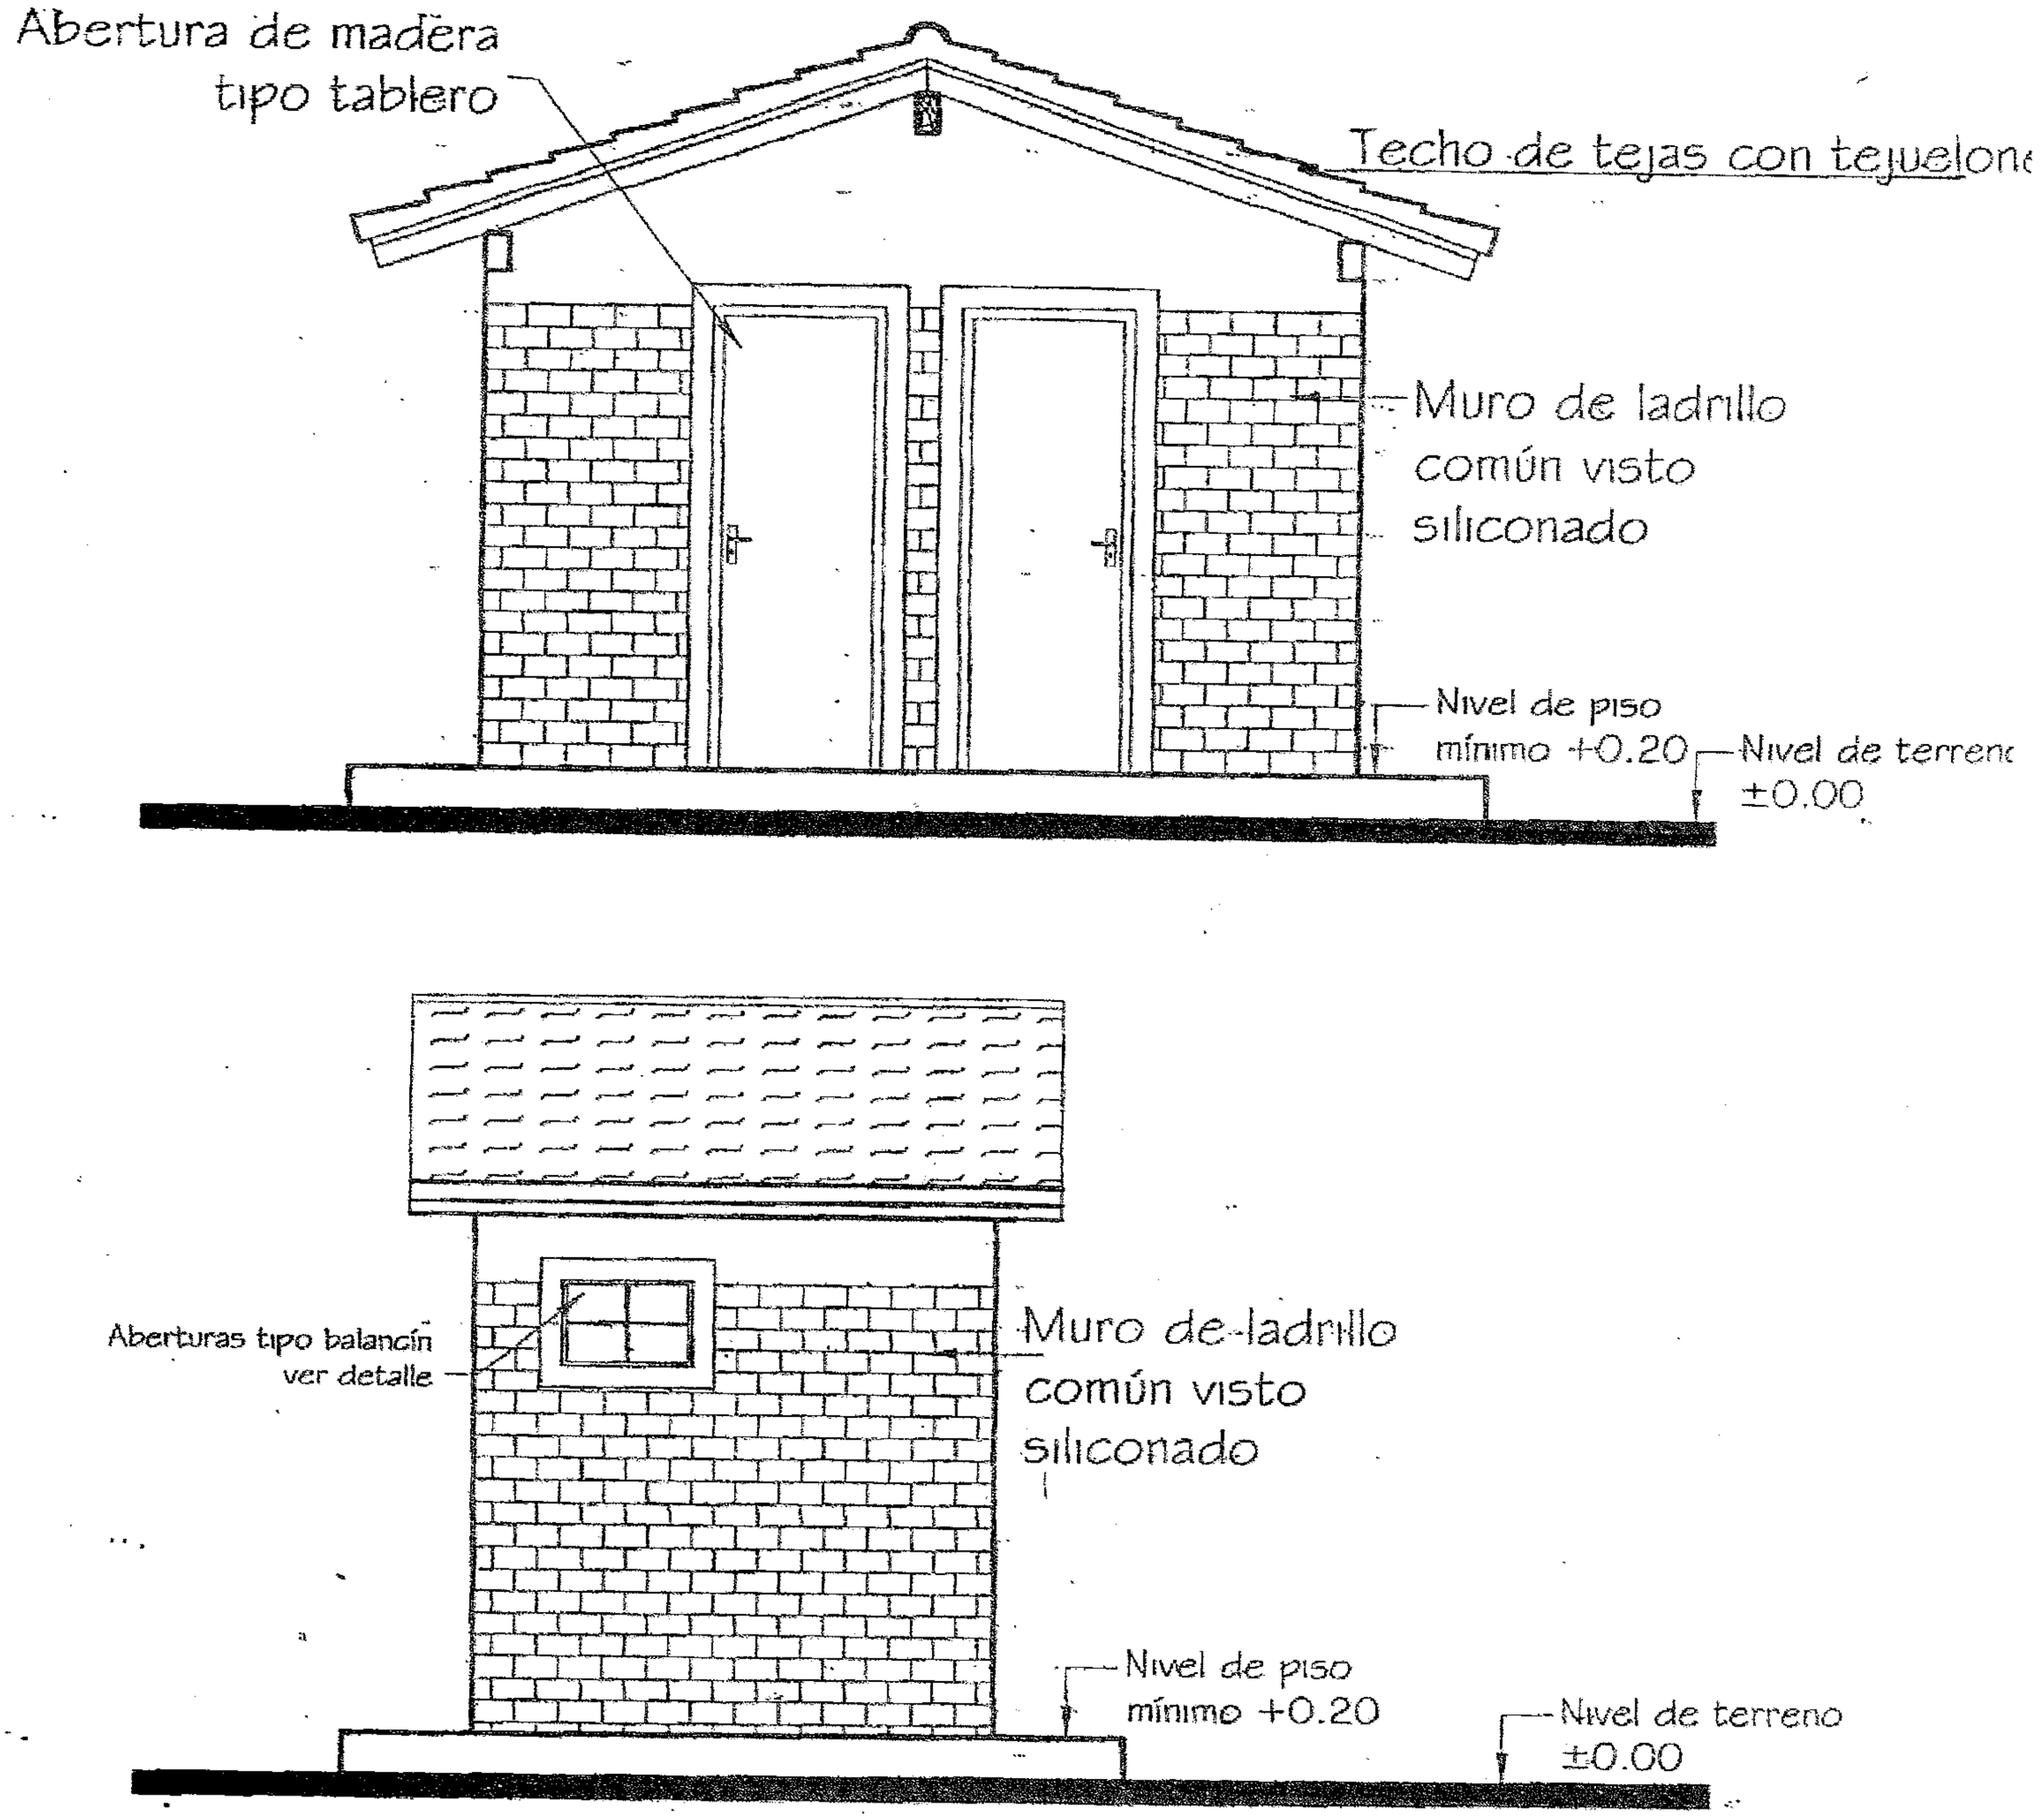

FACHADAS

esc. 1/50

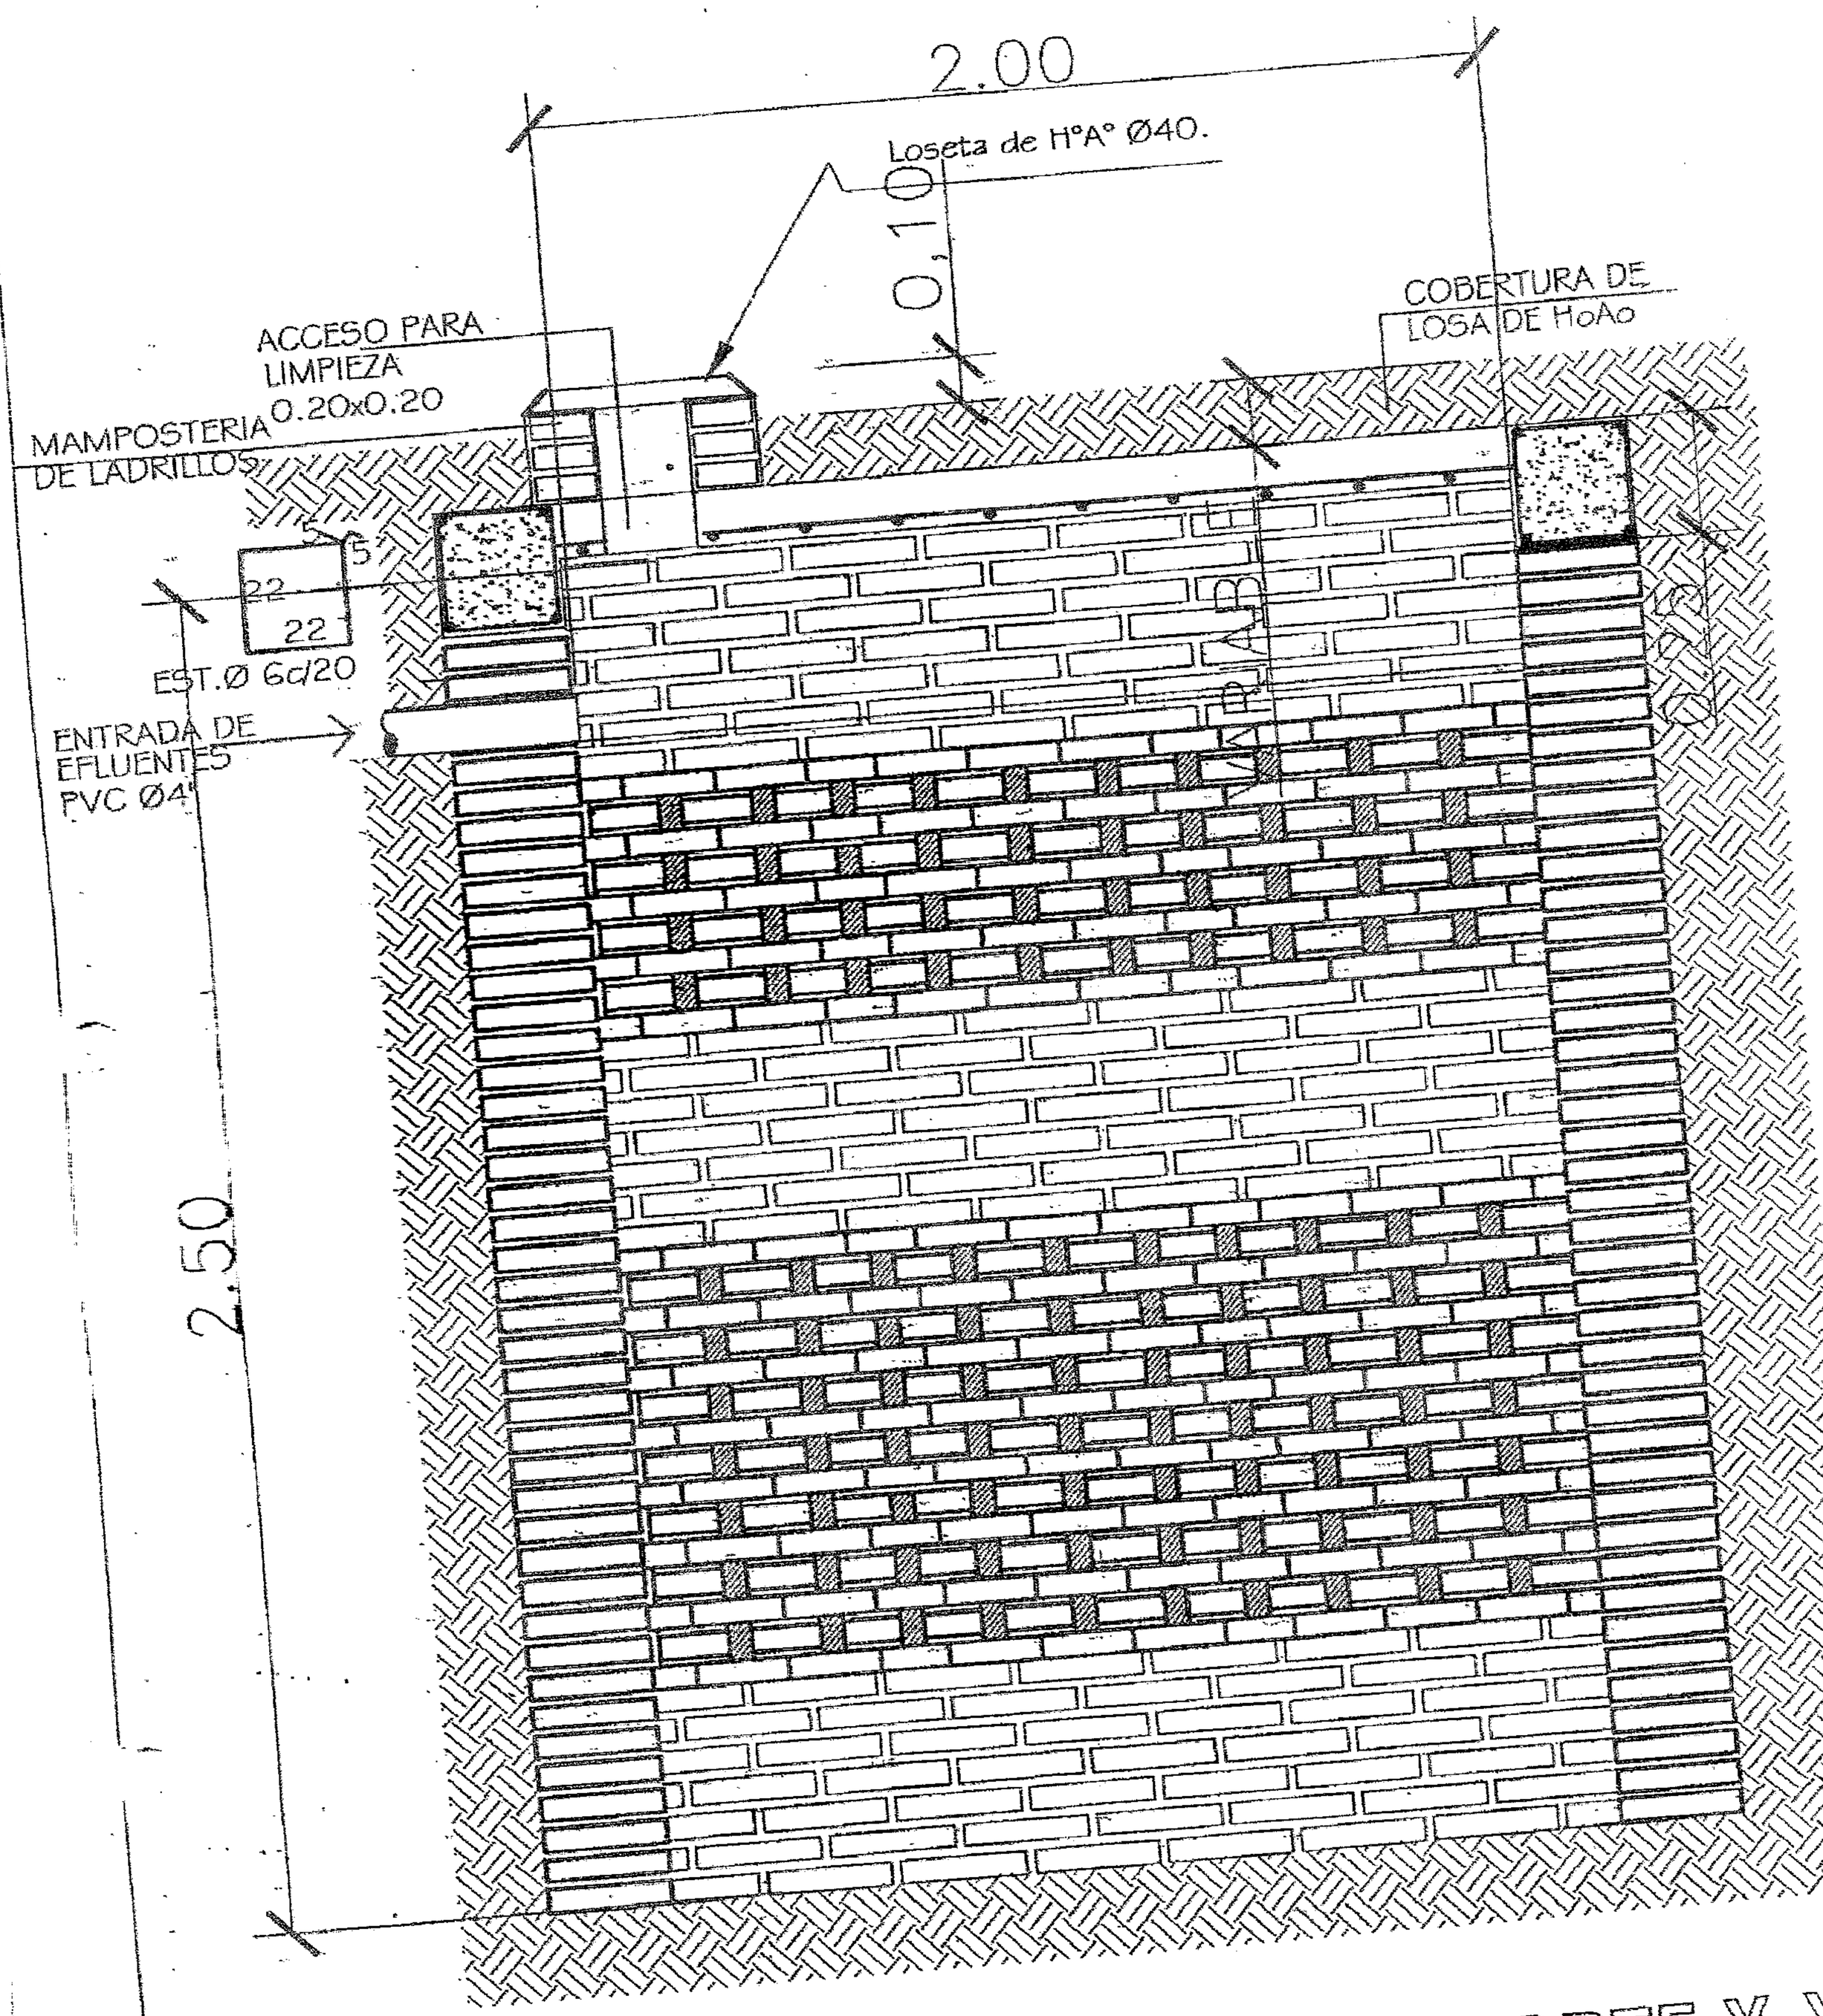

POZO ABSORBENTE

ESC. 1:20

CORTE X-X

ESC. 1:20

Gobernación de San Pedro

Cartel de chapa galvanizada
24 pintada
Sobre bastidor de madera

2.00 mts.

Gobernación II Dpto. San Pedro

Secretaría de Educación

Gobierno : Sr. José Ledesma-2008/2013

Obra:

Construye:

1,50 m.

1,5 mts.

Soporte
De
madera
de 3" x 3"

Vista frontal

Puntales de madera 3" x 3"

2,00 m.

Vista lateral

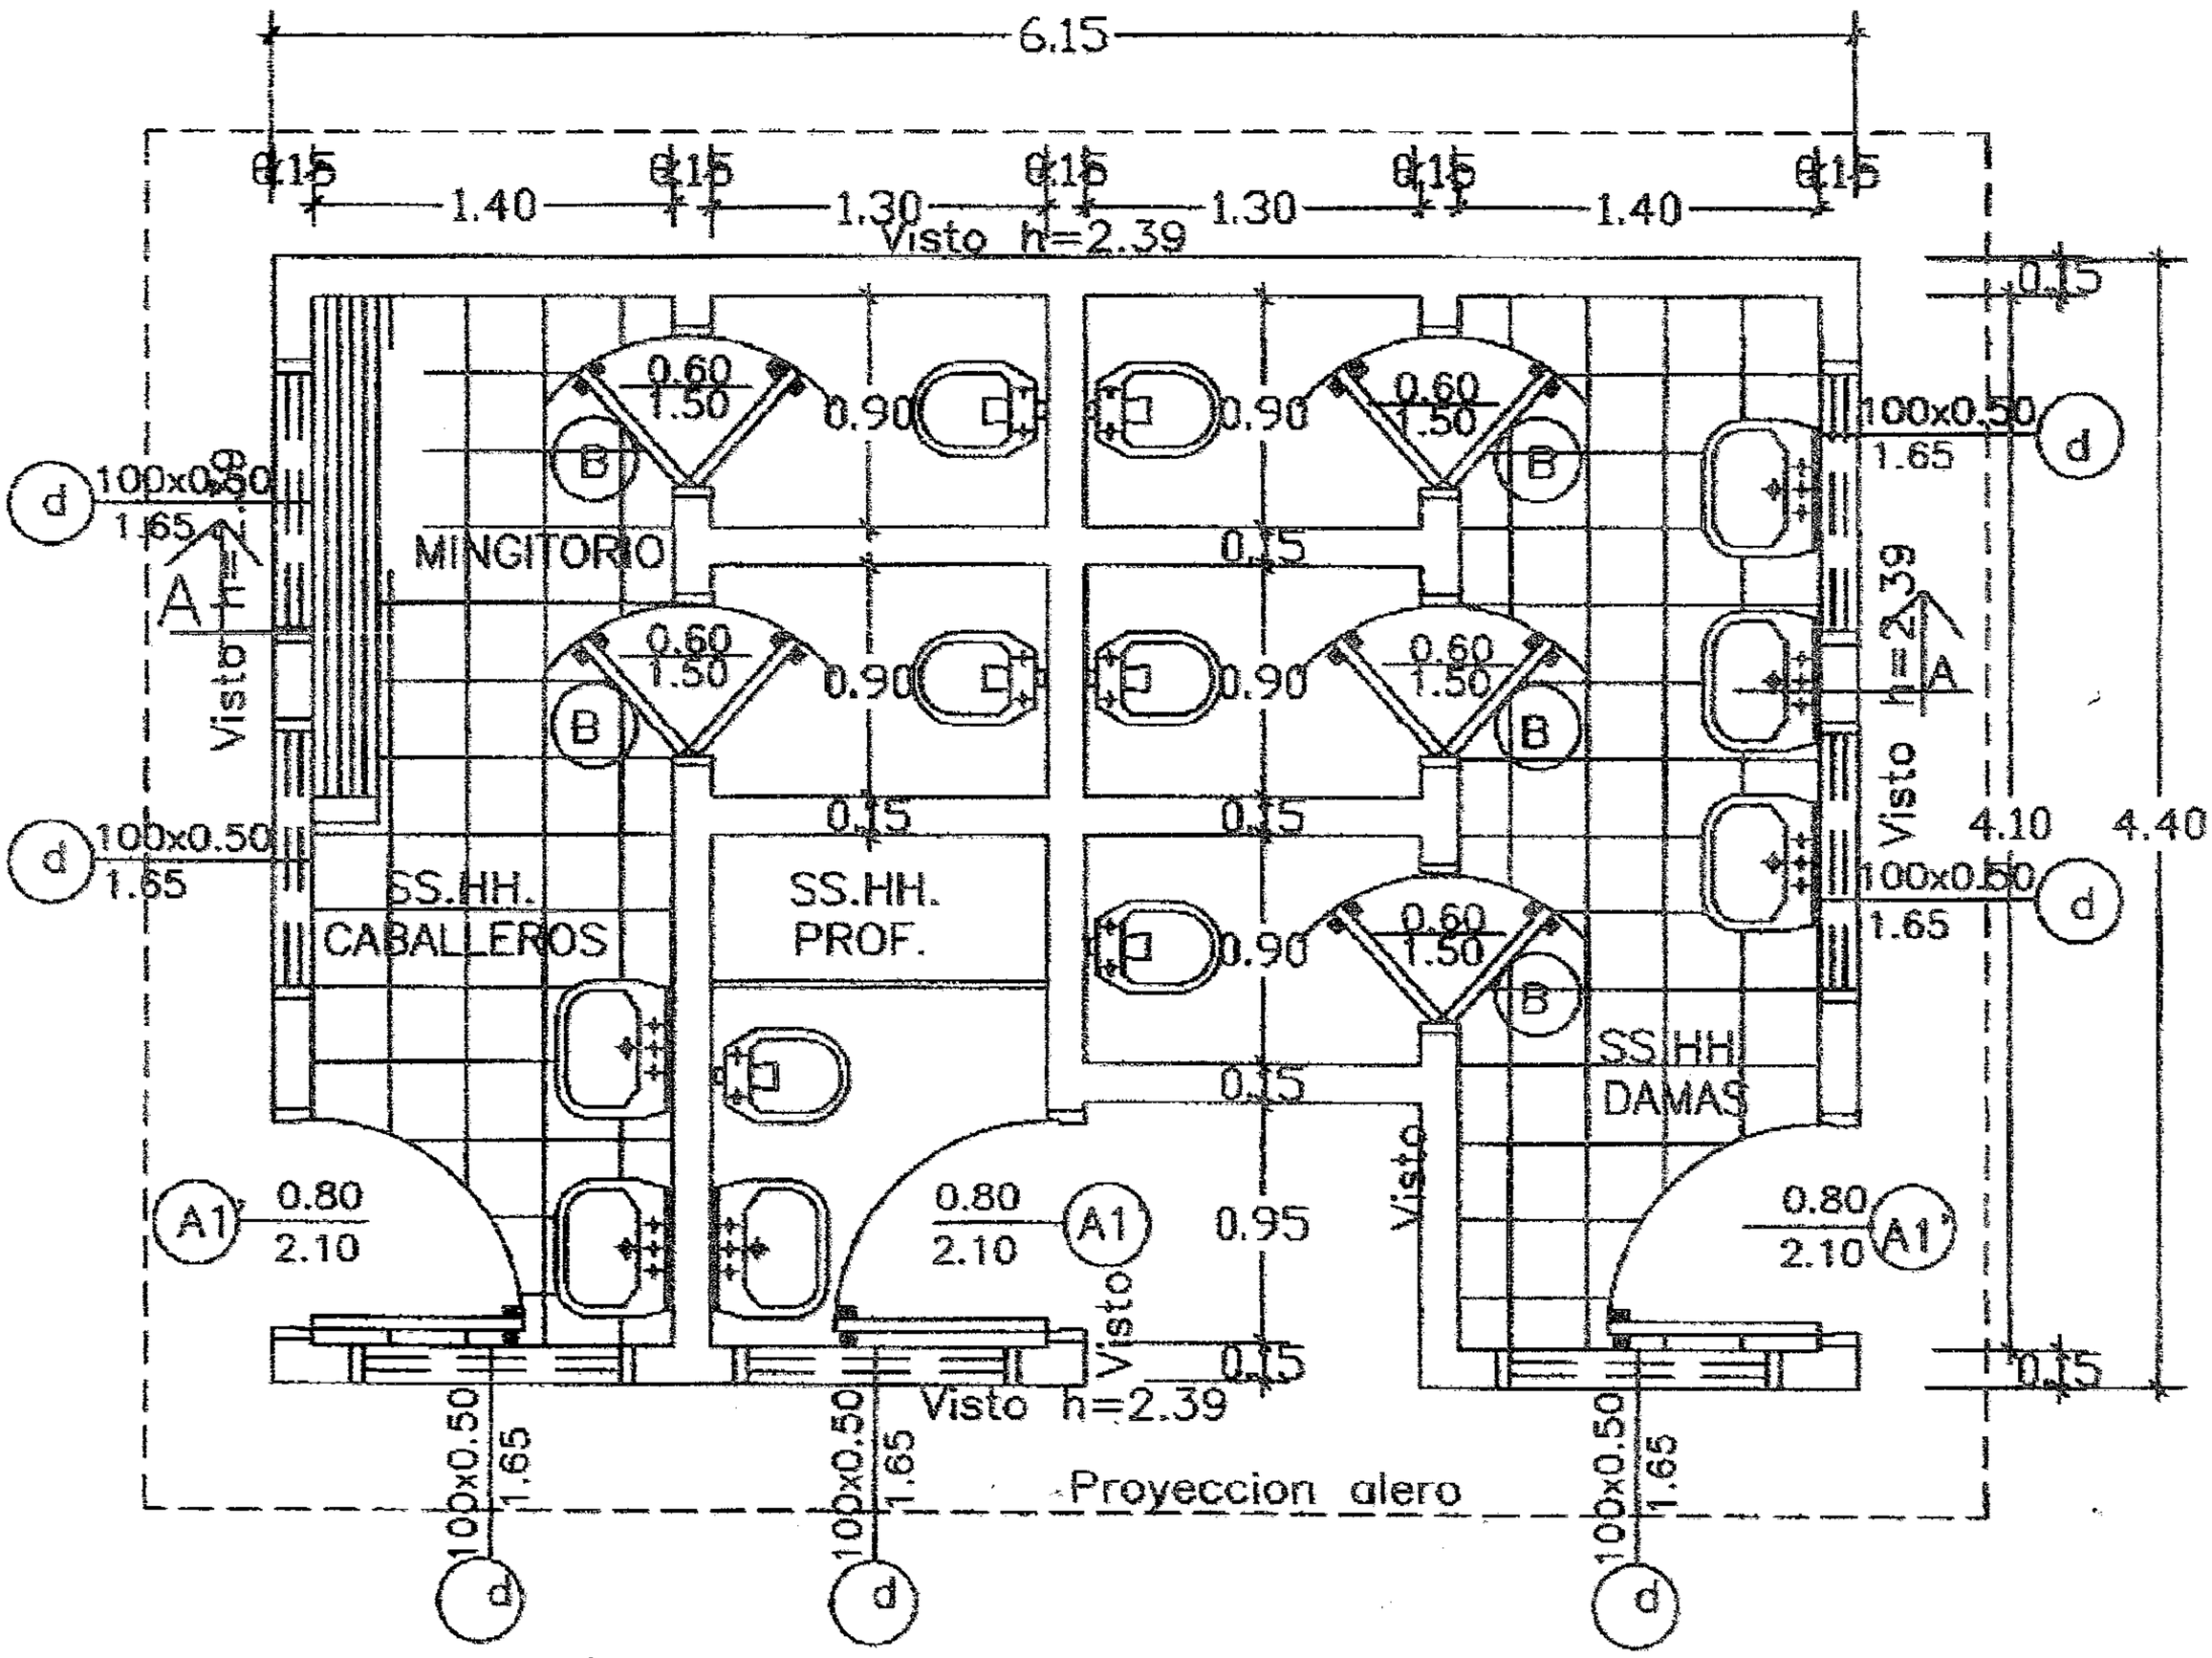

Planta constructiva

esc. 1:50

GOBERNACION DEL II DPTO. SAN PEDRO

DIRECCION DE CONSTRUCCIONES

UBICACION DE LA OBRA

PROYECTO	BAÑO DIFERENCIADO

PLANTA CONSTRUCTIVA

Baño Diferenciado para niños,niñas y profesores.- Esc. 1/50.-

FIRMA	PROYECTO	FECHA

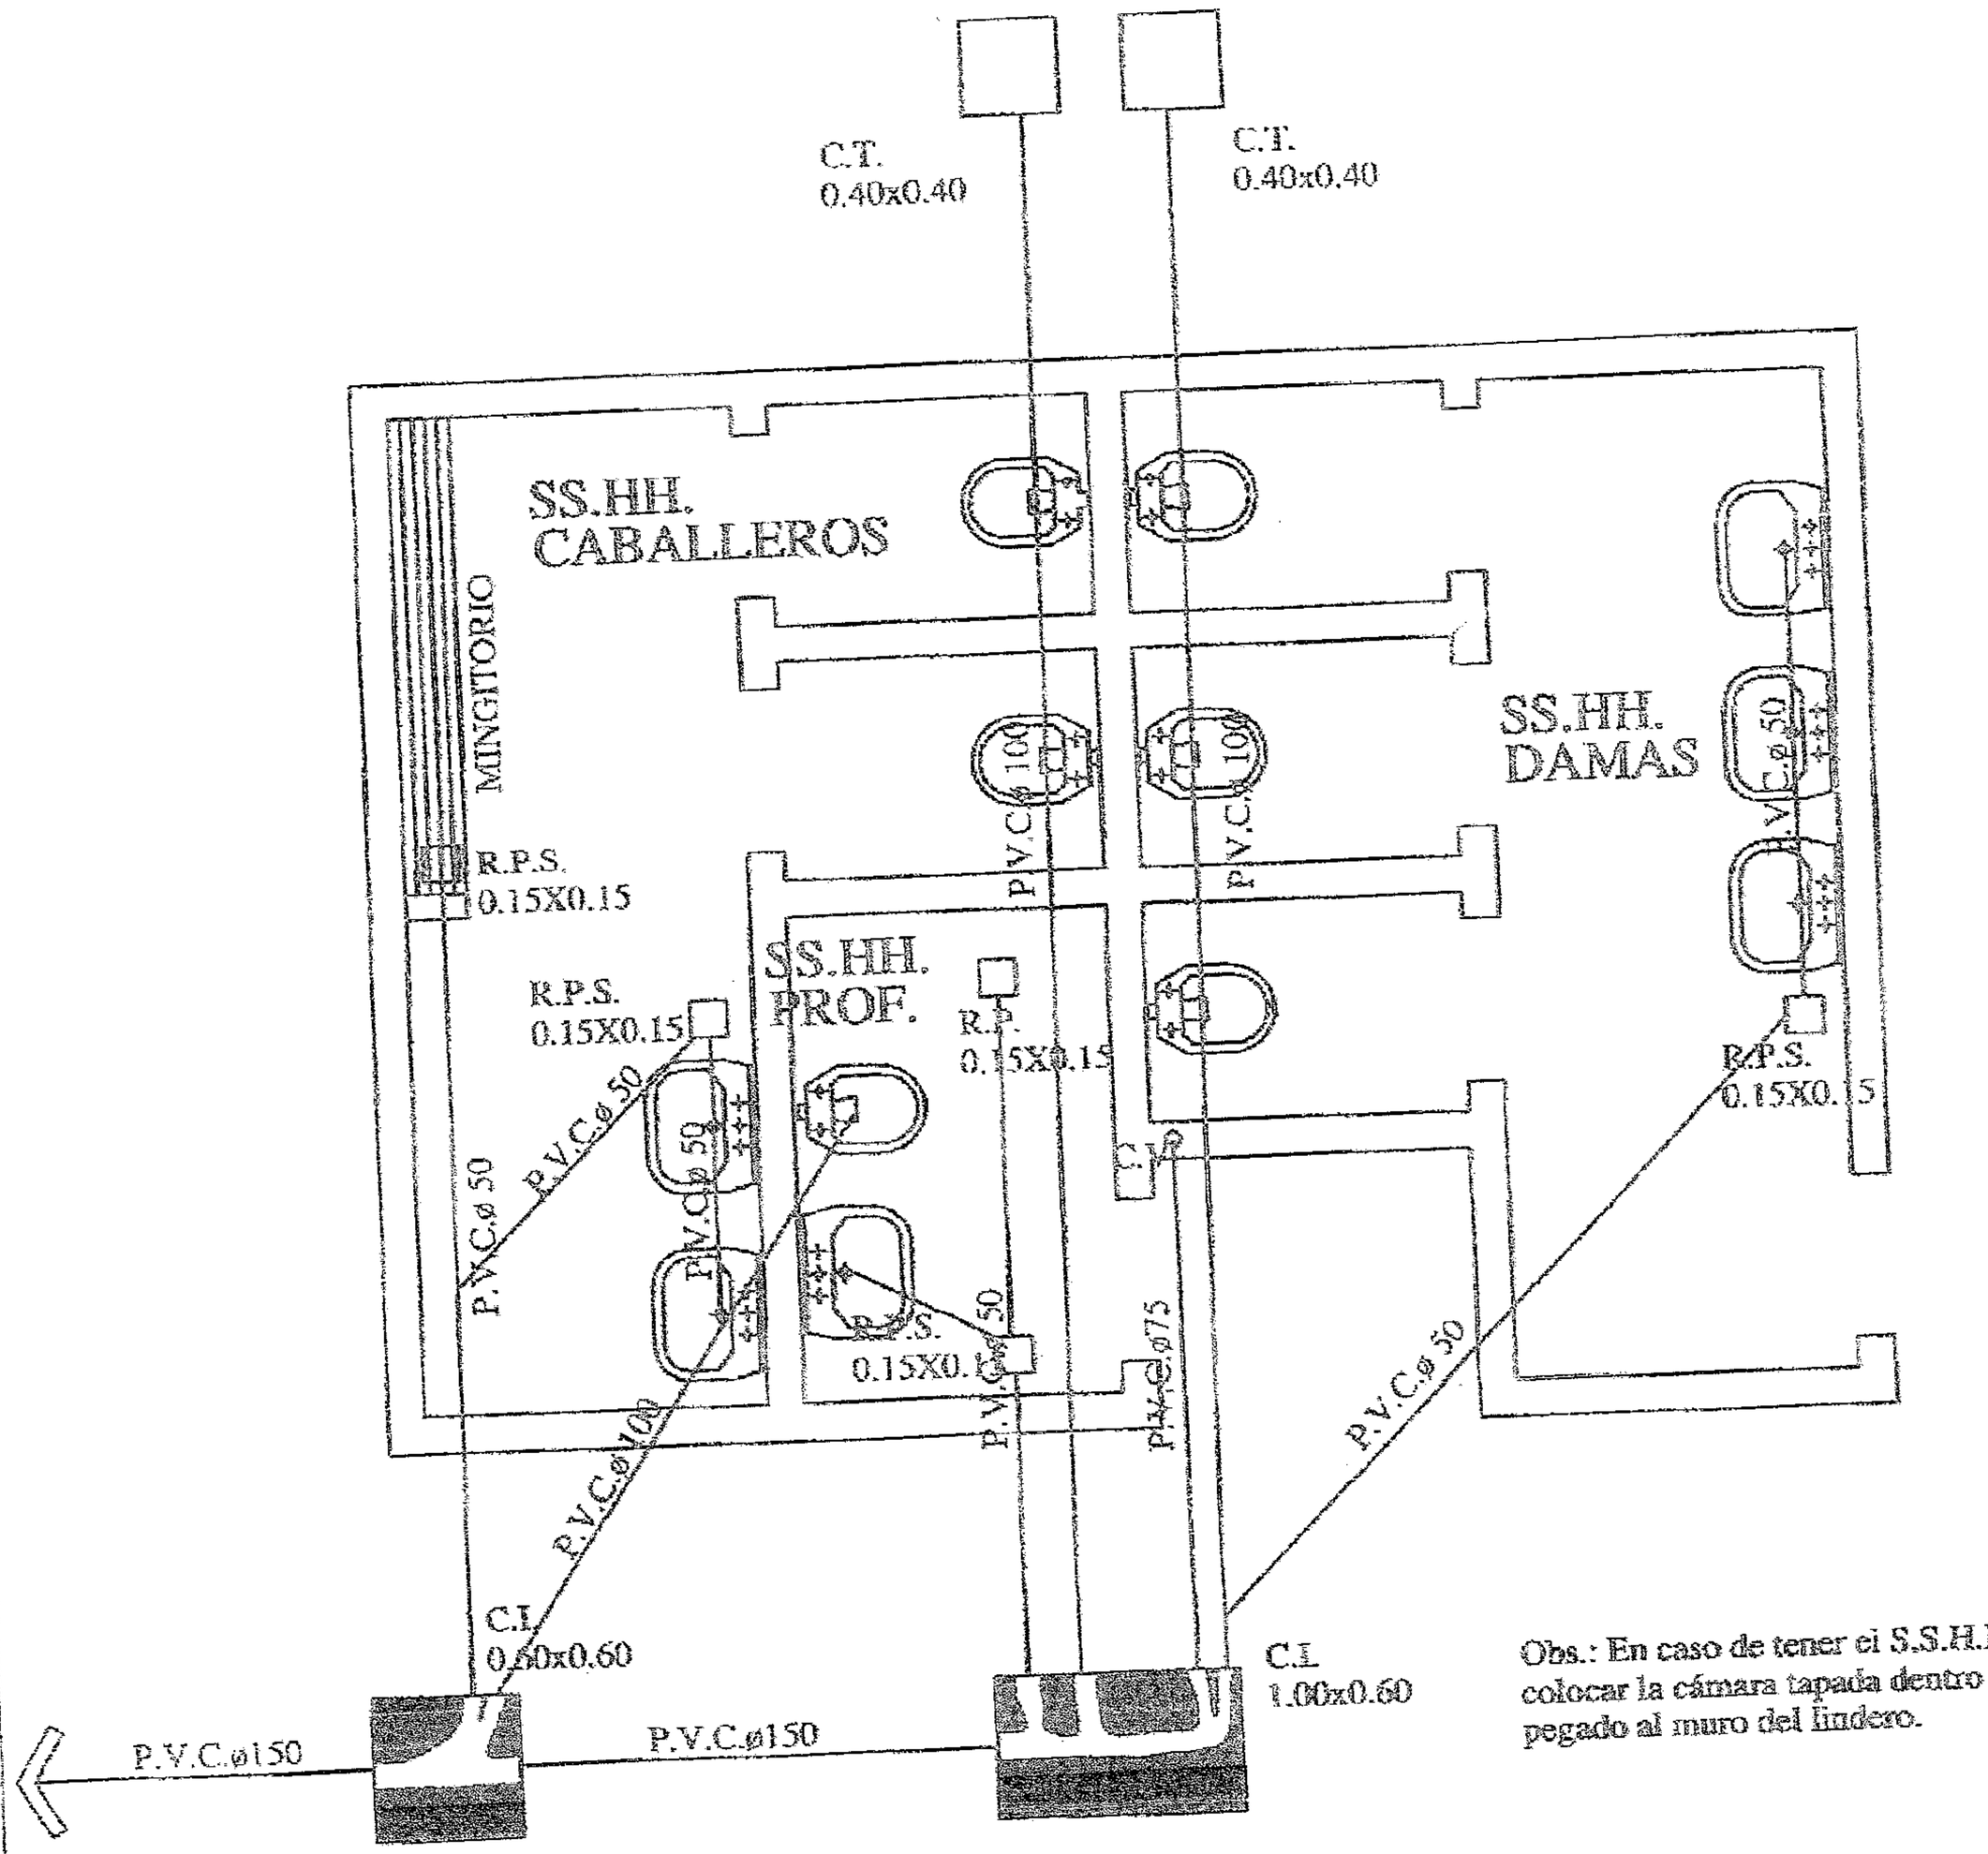

Obs.: En caso de tener el S.S.H.H. en el lindero colocar la cámara tapada dentro del último boxe pegado al muro del lindero.

A la cámara séptica de 2.00x5.00
y pozo absorbente de 2.50x3.00

Obs.: La pend. de las cañerías deberán ser del 0.5%

Planta inst. desague cloacal esc. 1:50

GOBERNACION DEL II DPTO. SAN PEDRO

DIRECCION DE CONSTRUCCIONES

UBICACION DE LA OBRA

PROYECTO	BAÑO DIFERENCIADO

PLANTA INSTALACIONES (Desague cloacal)

Baño Diferenciado para niños.niñas y profesores.- Esc. 1/50.-

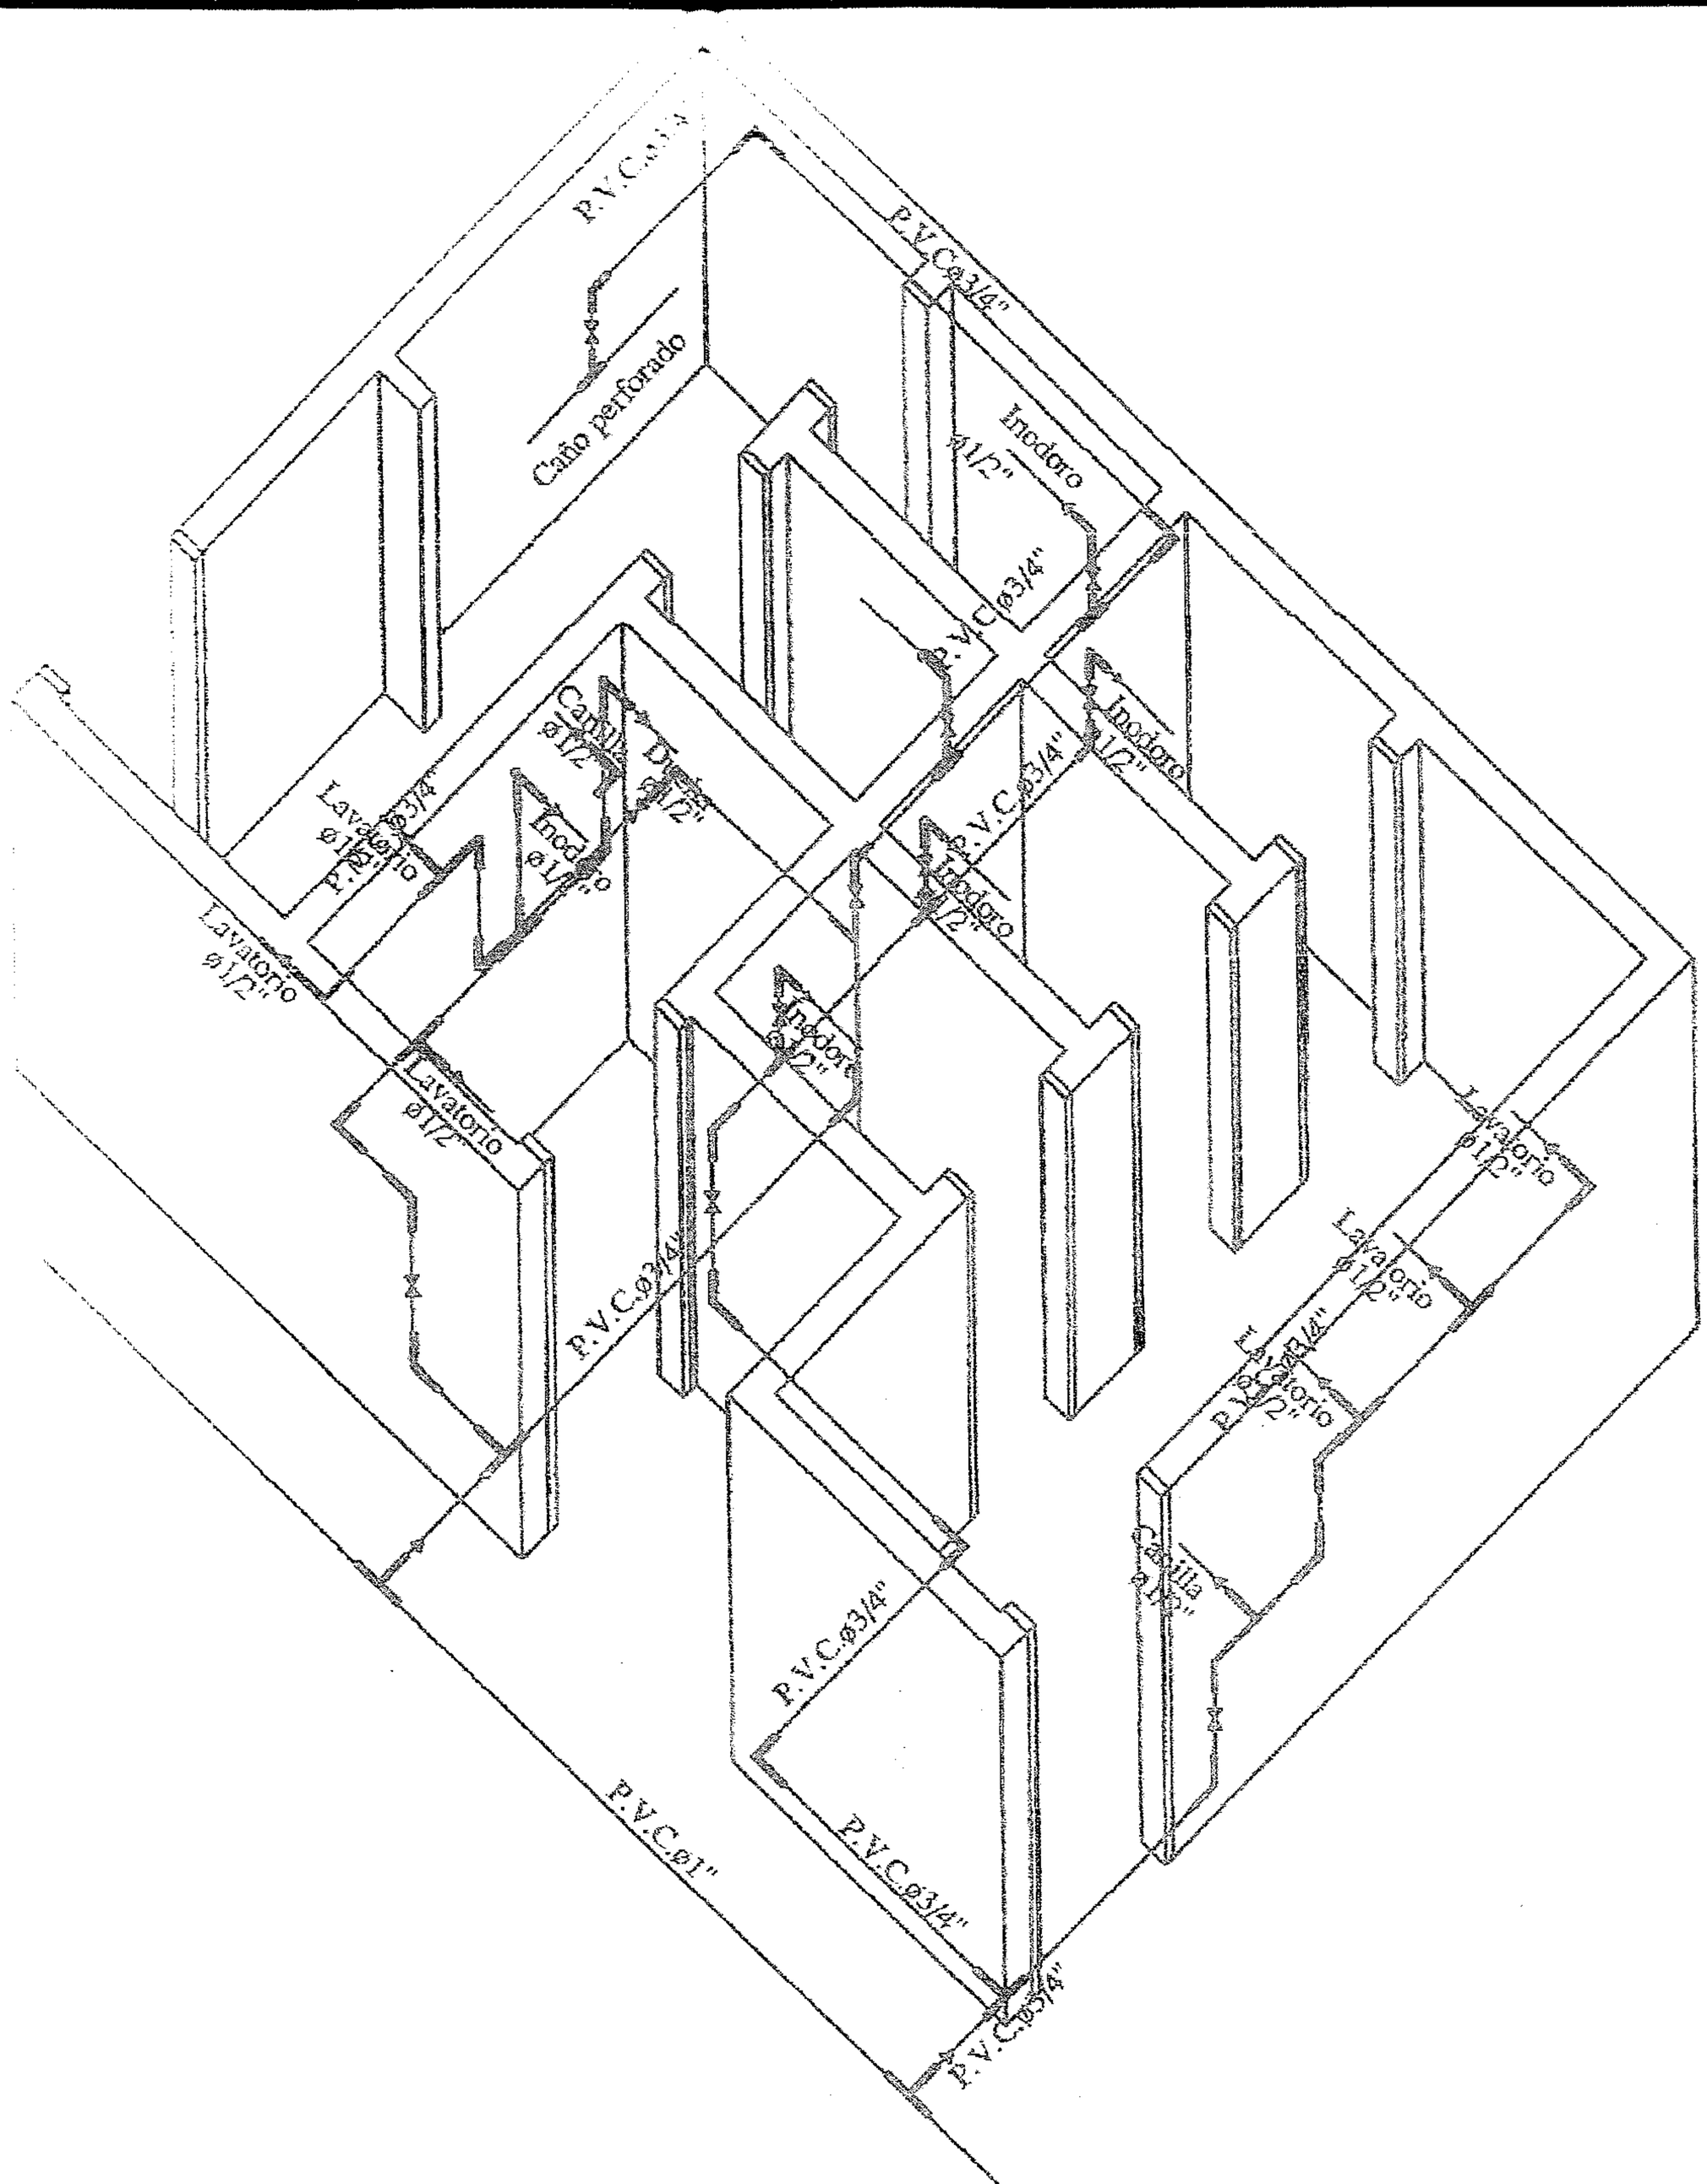

Axonometría de agua corriente

GOBERNACION DEL II DPTO. SAN PEDRO

DIRECCION DE CONSTRUCCIONES

UBICACION DE LA OBRA

PROYECTO

BAÑO DIFERENCIADO

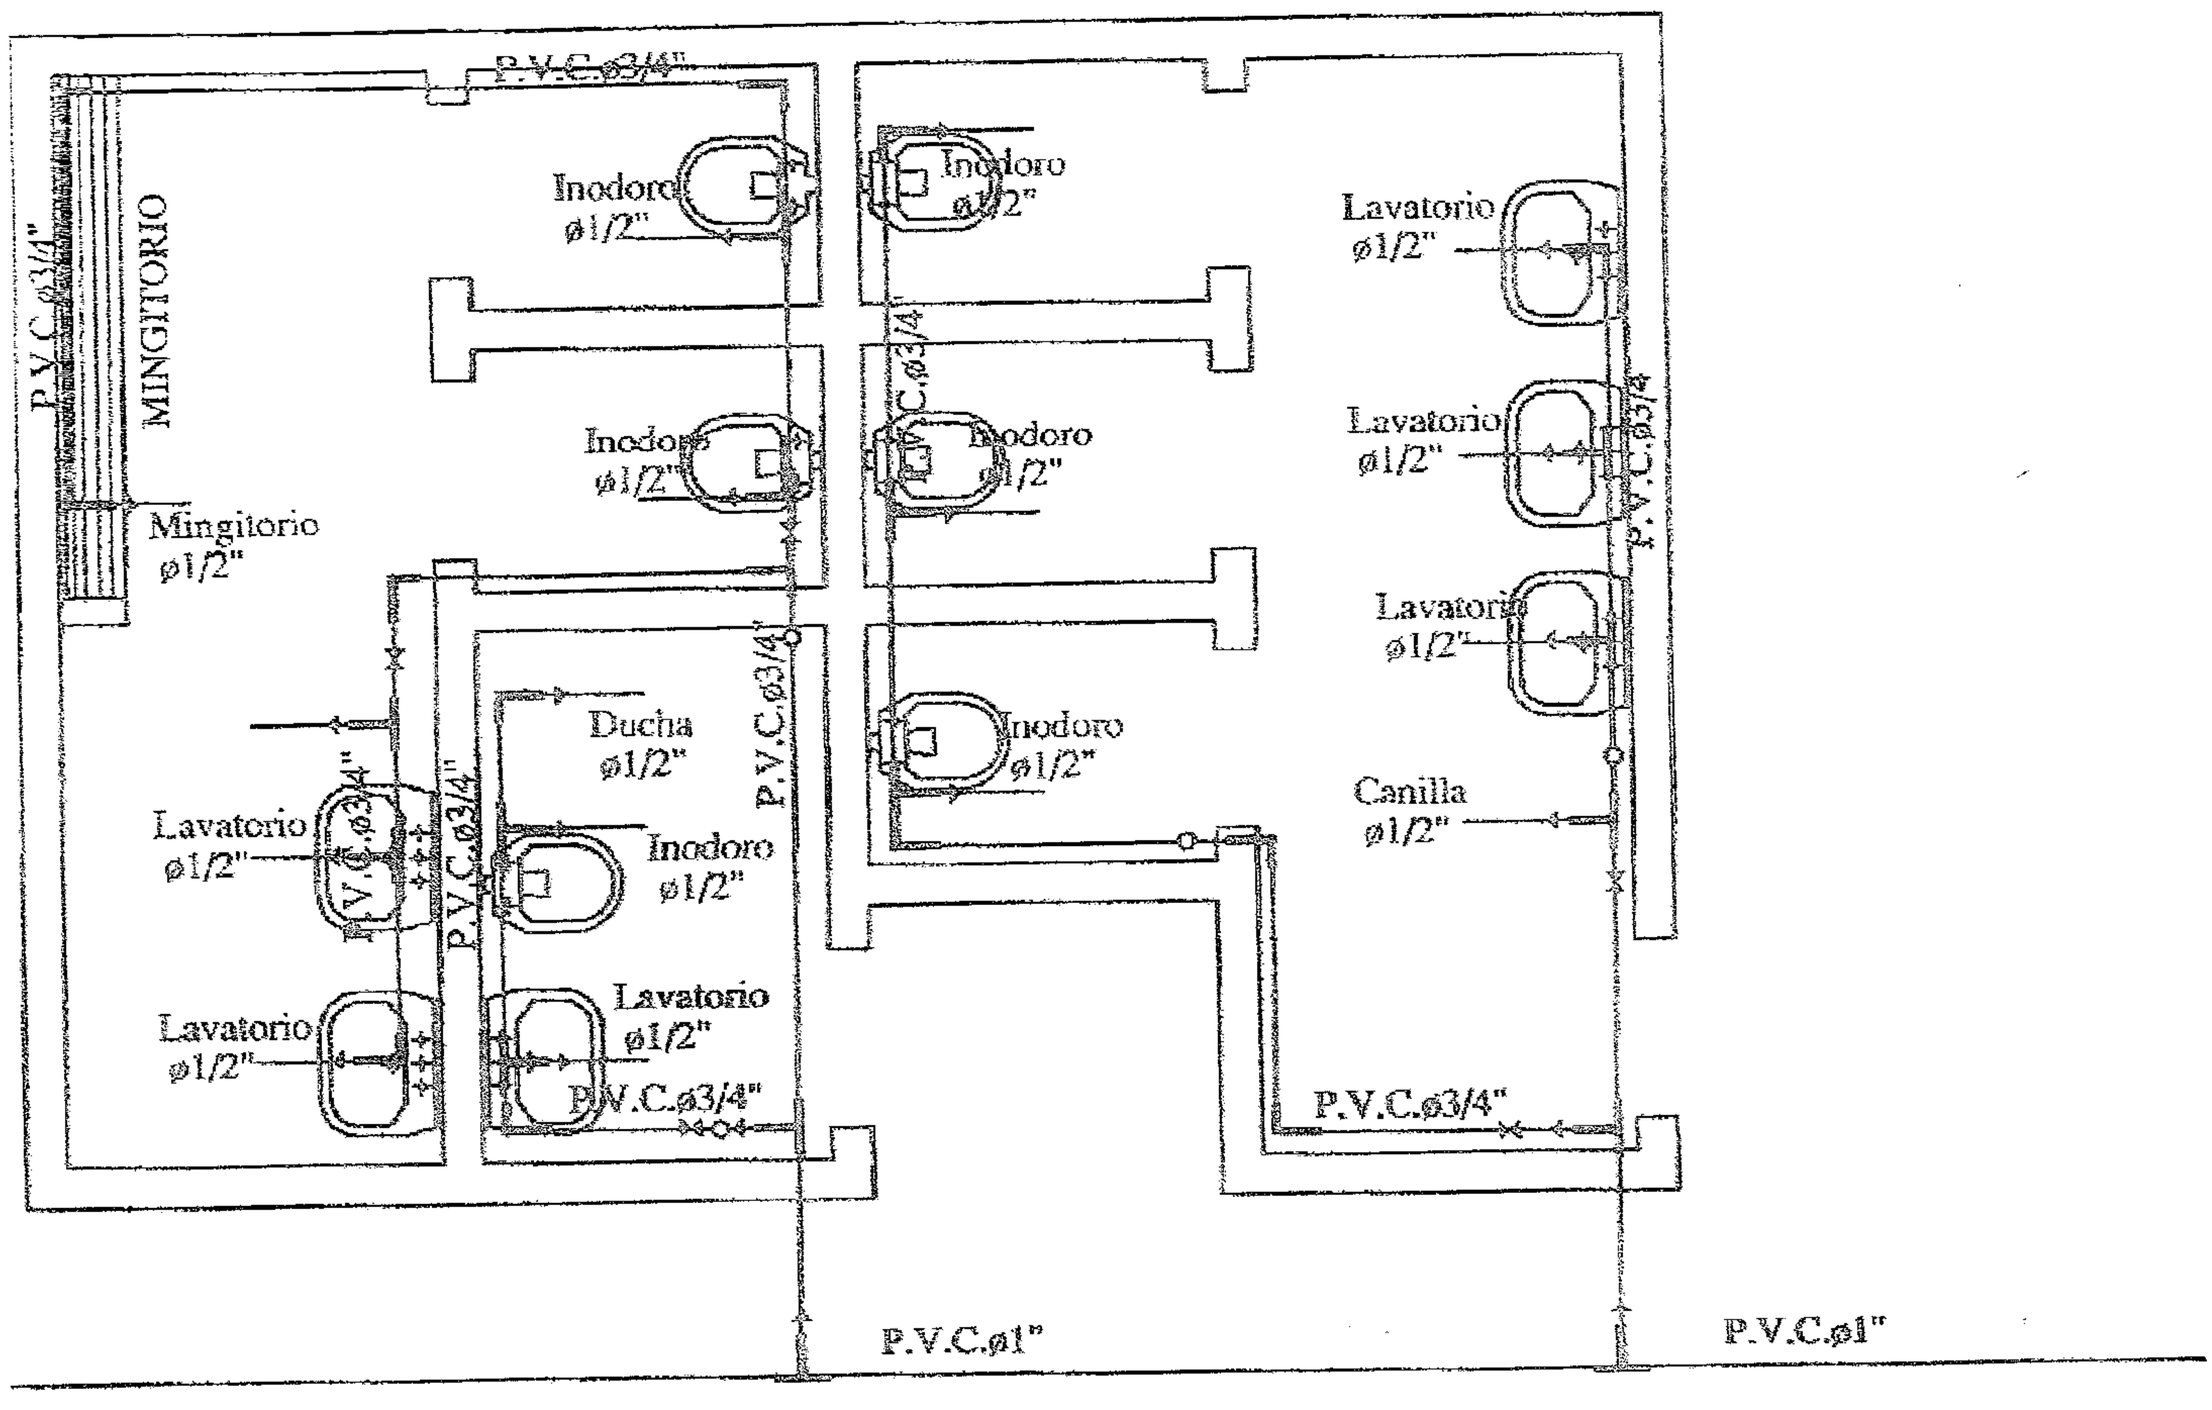

Para cada cisterna de los inodoros se debera colocar una llave de paso

Planta inst. de agua corriente

esc. 1:50

GOBERNACION DEL II DPTO. SAN PEDRO

DIRECCION DE CONSTRUCCIONES

UBICACION DE LA OBRA

PROYECTO	BAÑO DIFERENCIADO

PLANTA INSTALACIONES (Agua corriente)

Baño Diferenciado para niños,niñas y profesores.- Esc. 1/50.-

CAÑO DE IRRIGACION MINGITORIO

DETALLE A

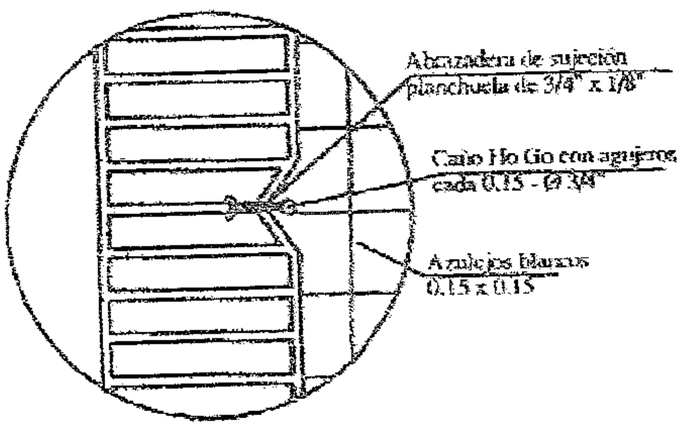

DETALLE A

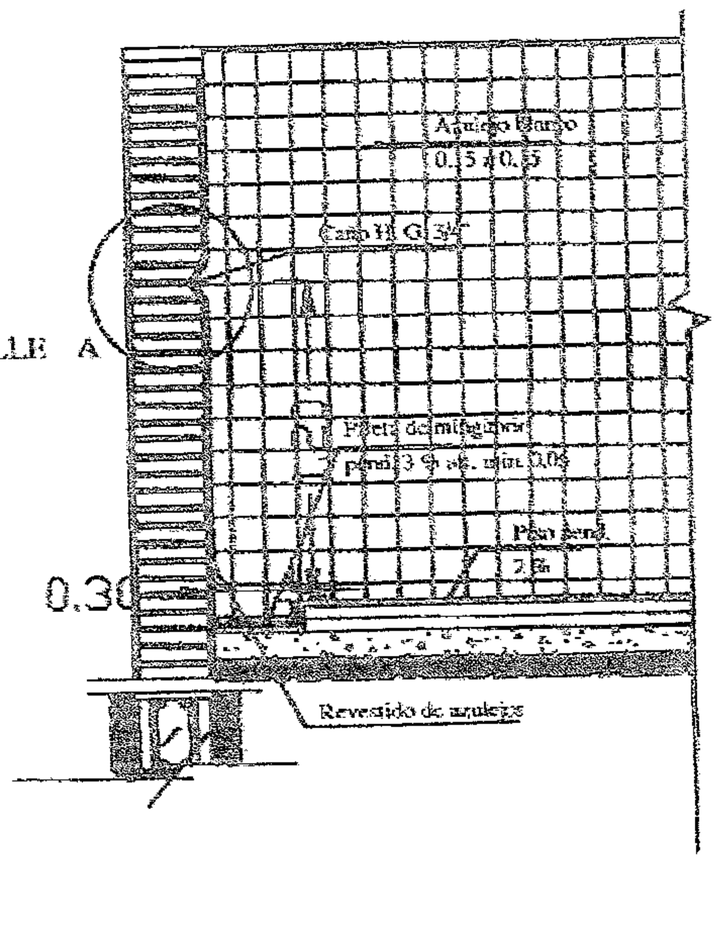

Detalle de Mingitorio

GOBERNACION DEL II DPTO. SAN PEDRO

DIRECCION DE CONSTRUCCIONES

UBICACION DE LA OBRA

PROYECTO	BAÑO DIFERENCIADO

DETALLE MIGITORIO

Baño Diferenciado para niños,niñas y profesores.- Esc. 1/20.-

ESQUEMA DEL T.S.

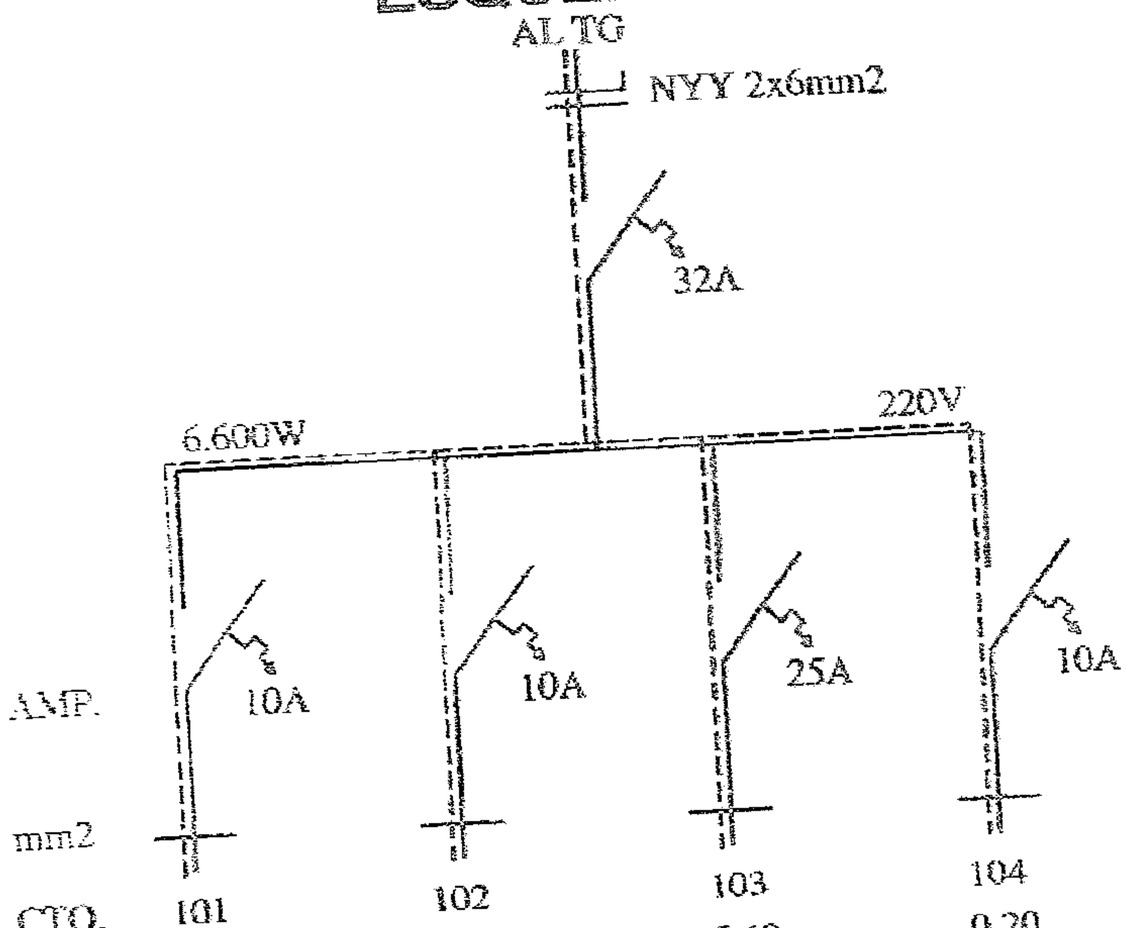

DETALLE DE CARGA T.S.

CTO.	Fluorescentes 1x40w	Tomas Watt	OTRAS CARGAS	TOTAL	
#101	6x100			600	
#102	4x100			400	
#103			5.400	5.400	
#104	1x100	1x100		200	
TOTAL					6.600 W

GOBERNACION DEL II DPTO. SAN PEDRO

DIRECCION DE CONSTRUCCIONES

UBICACION DE LA OBRA

PROYECTO	BAÑO DIFERENCIADO

DETALLE DE CARGA

Baño Diferenciado para niños,niñas y profesores.-

PROYECTO FIRMA

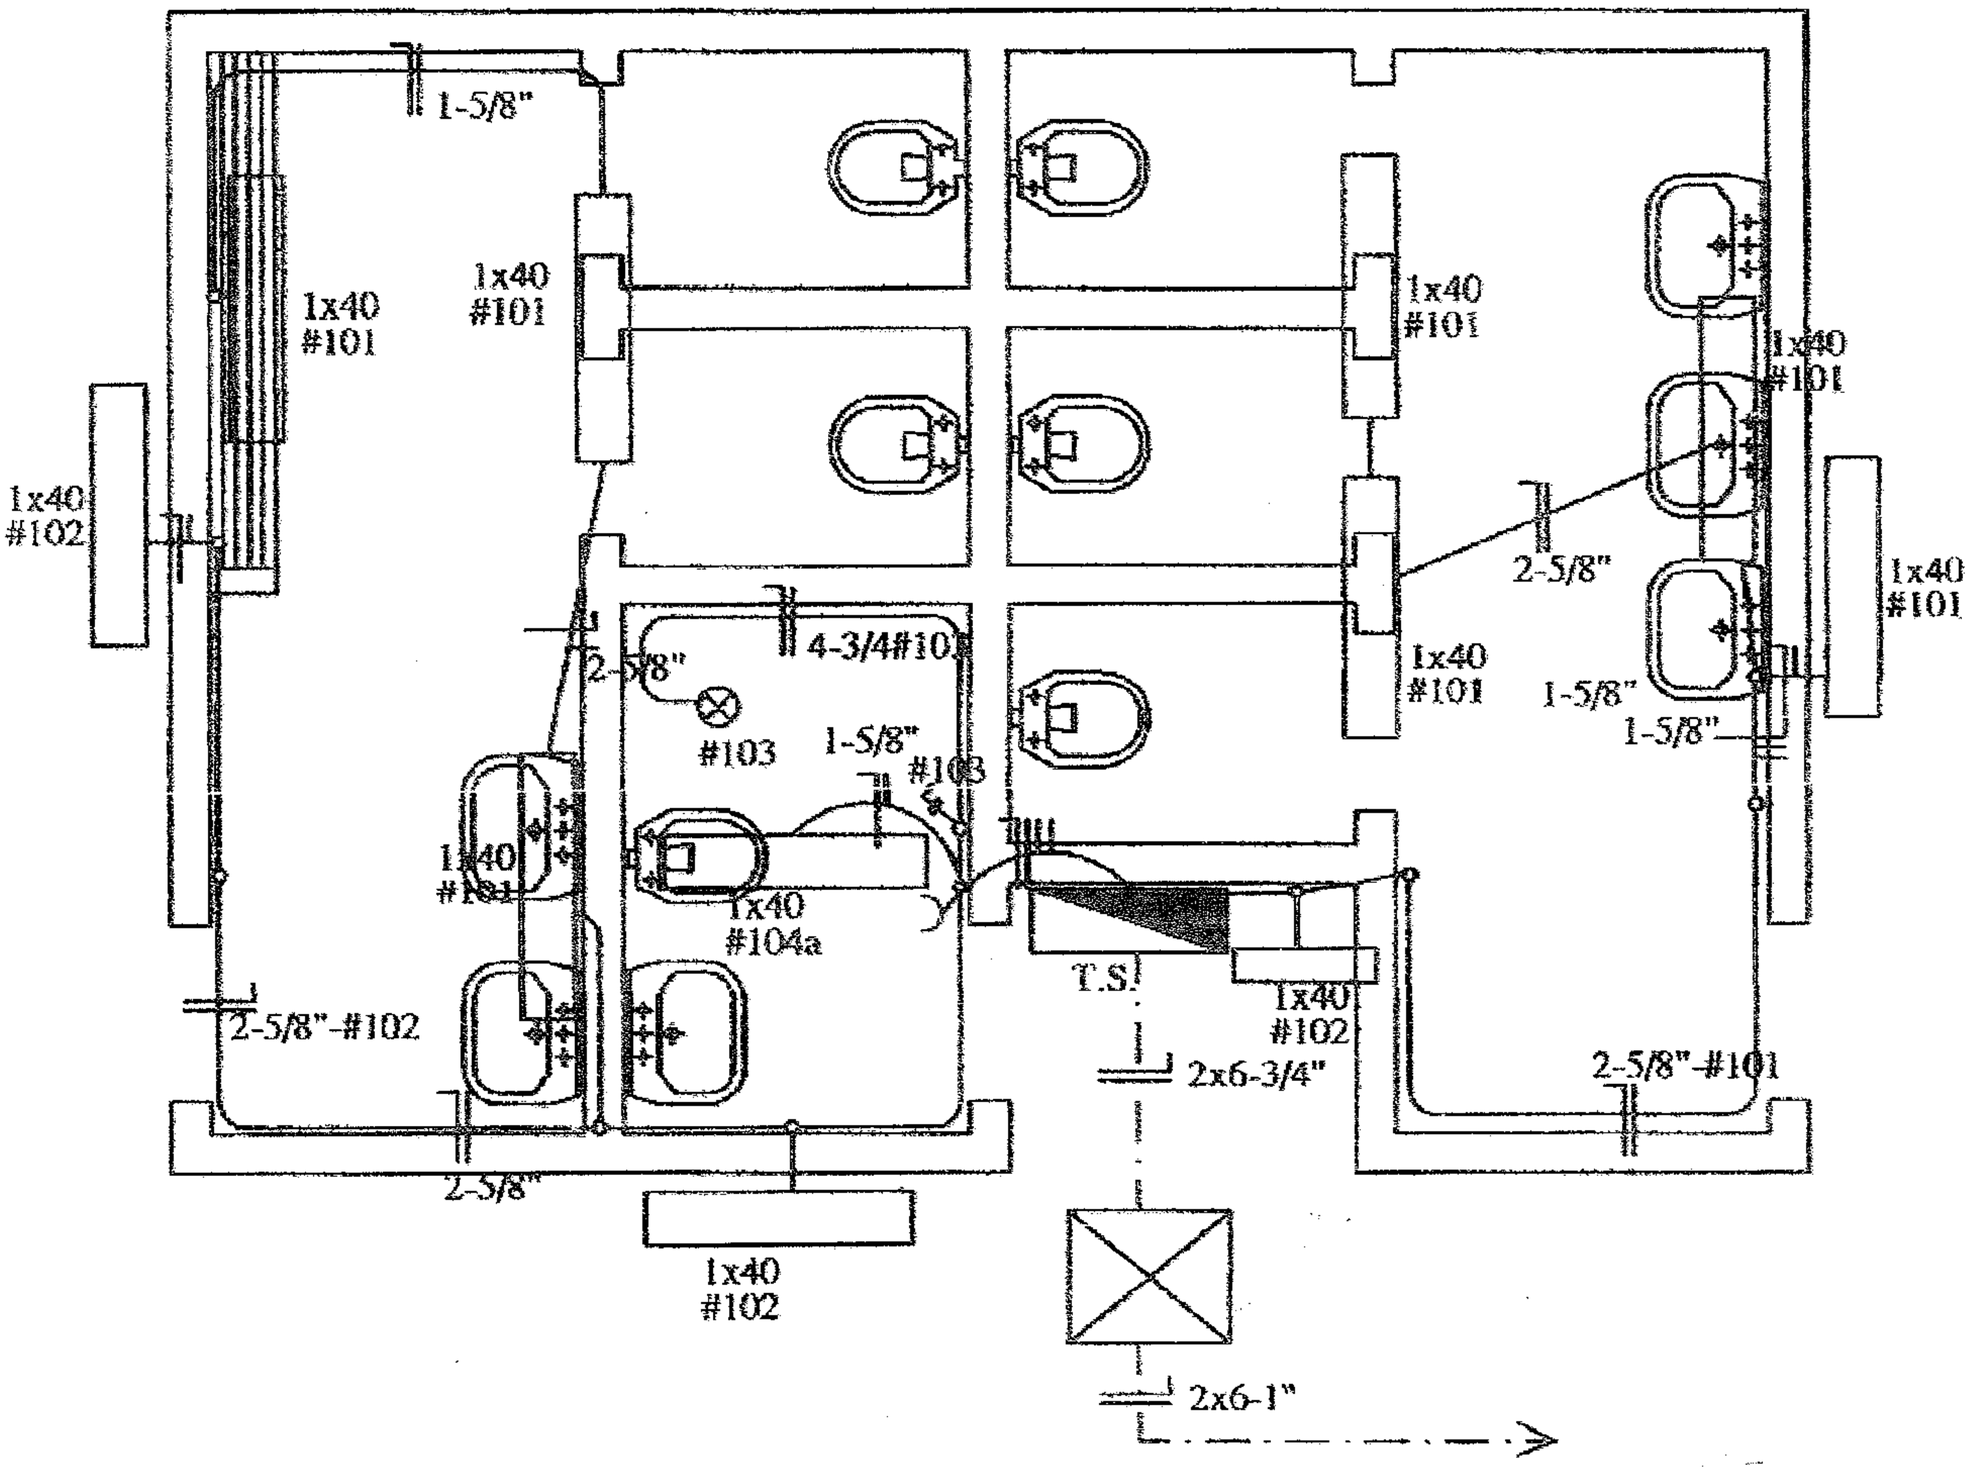

Planta inst. eléctrica

esc.——————1:50

GOBERNACION DEL II DPTO. SAN PEDRO

DIRECCION DE CONSTRUCCIONES

UBICACION DE LA OBRA

PROYECTO	BAÑO DIFERENCIADO

PLANTA de CIMENTACIÓN

Baño Diferenciado para niños,niñas y profesores.- Esc. 1/50.-

Nivel de terreno ±0.00

Nivel inferior de fundación
en paredes externo y cumbrera —1.00m.

Nivel inferior de fundación
en paredes internas —0.50m.

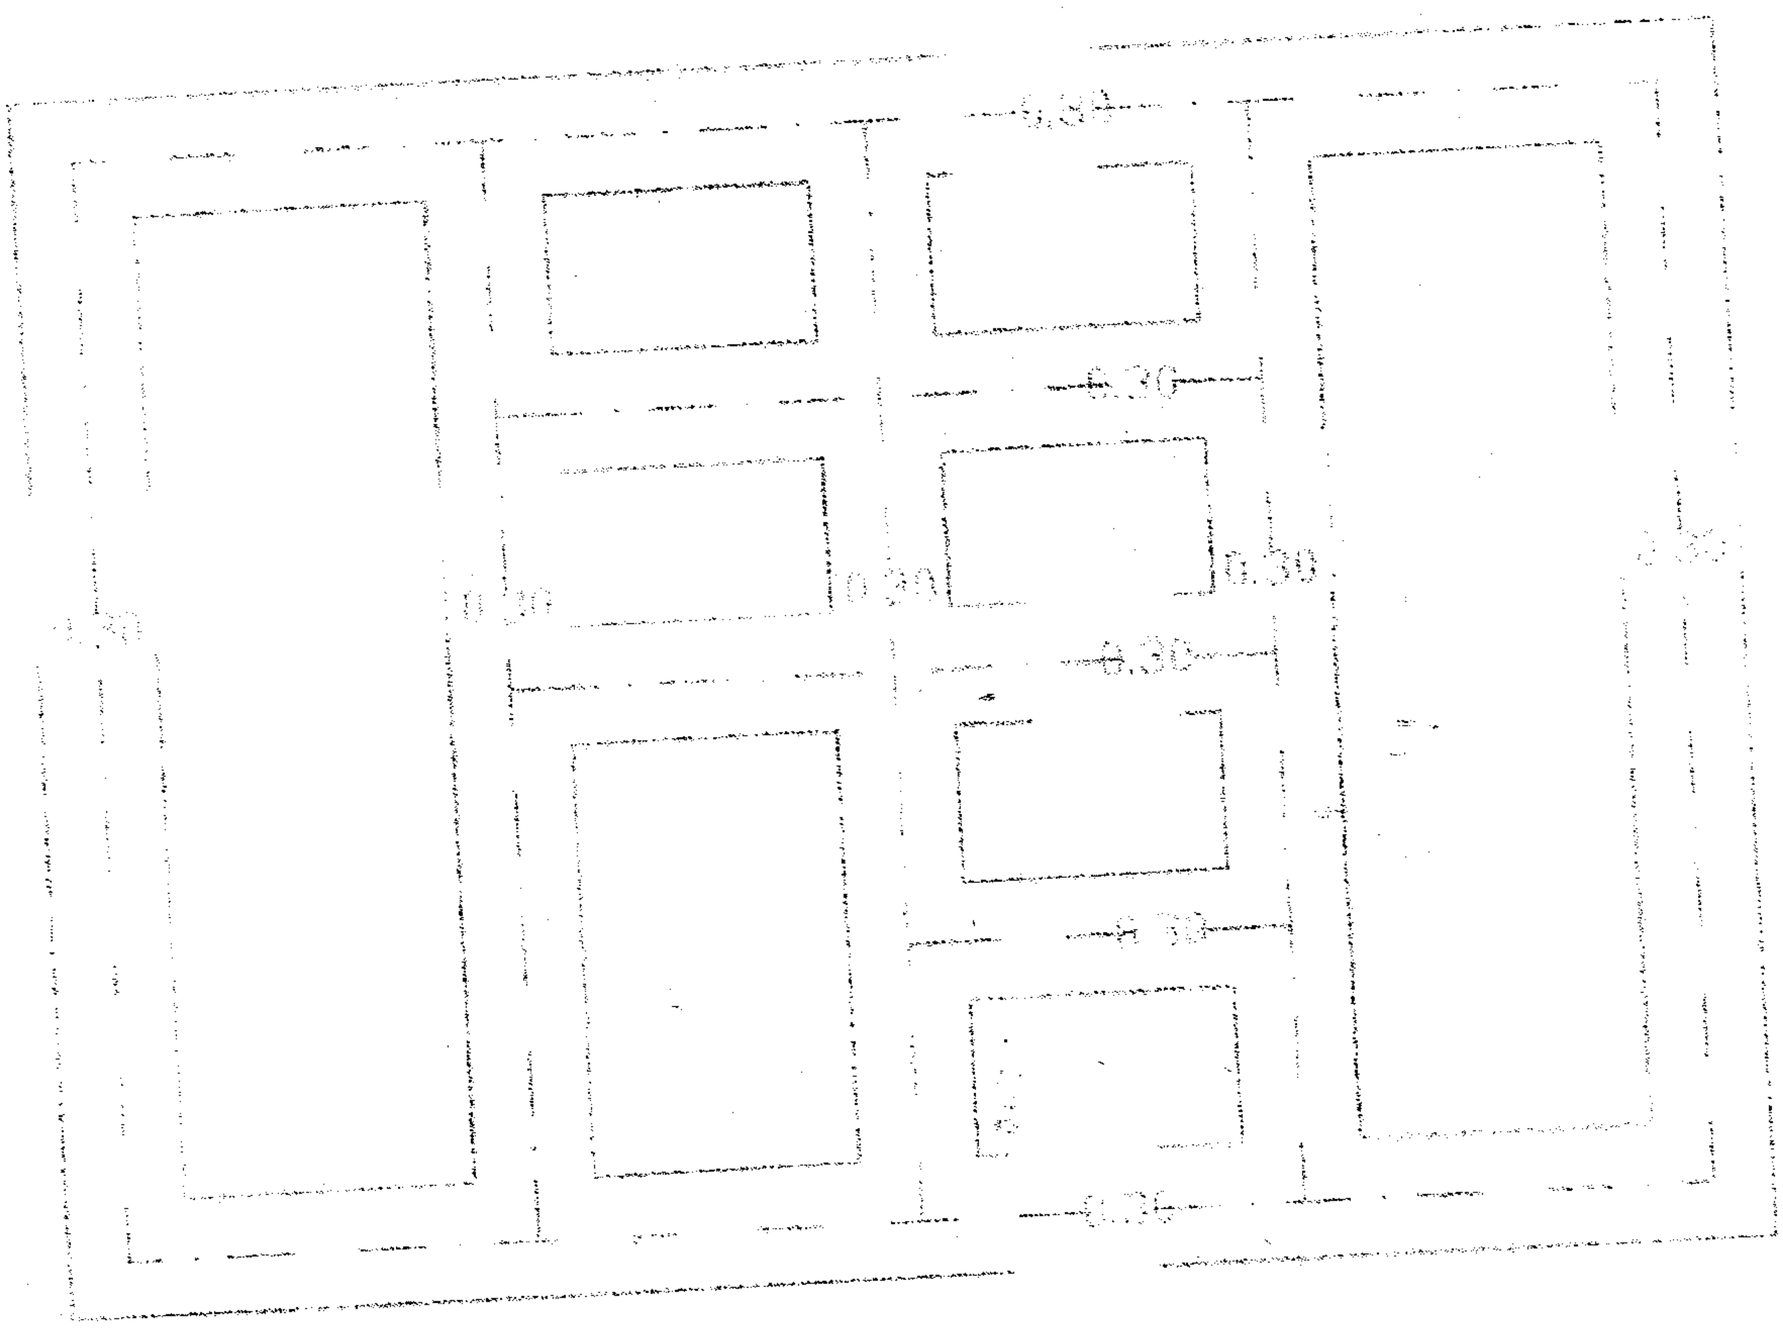

Planta de cimentacion

esc. 1:50

GOBERNACION DEL II DPTO. SAN PEDRO

DIRECCION DE CONSTRUCCIONES

UBICACION DE LA OBRA

GOBERNACION DEL II DPTO. SAN PEDRO

DIRECCION DE CONSTRUCCIONES

UBICACION DE LA OBRA

DIFERENCIADO

PROYECTO

BAÑO

FACHADA FRONTAL

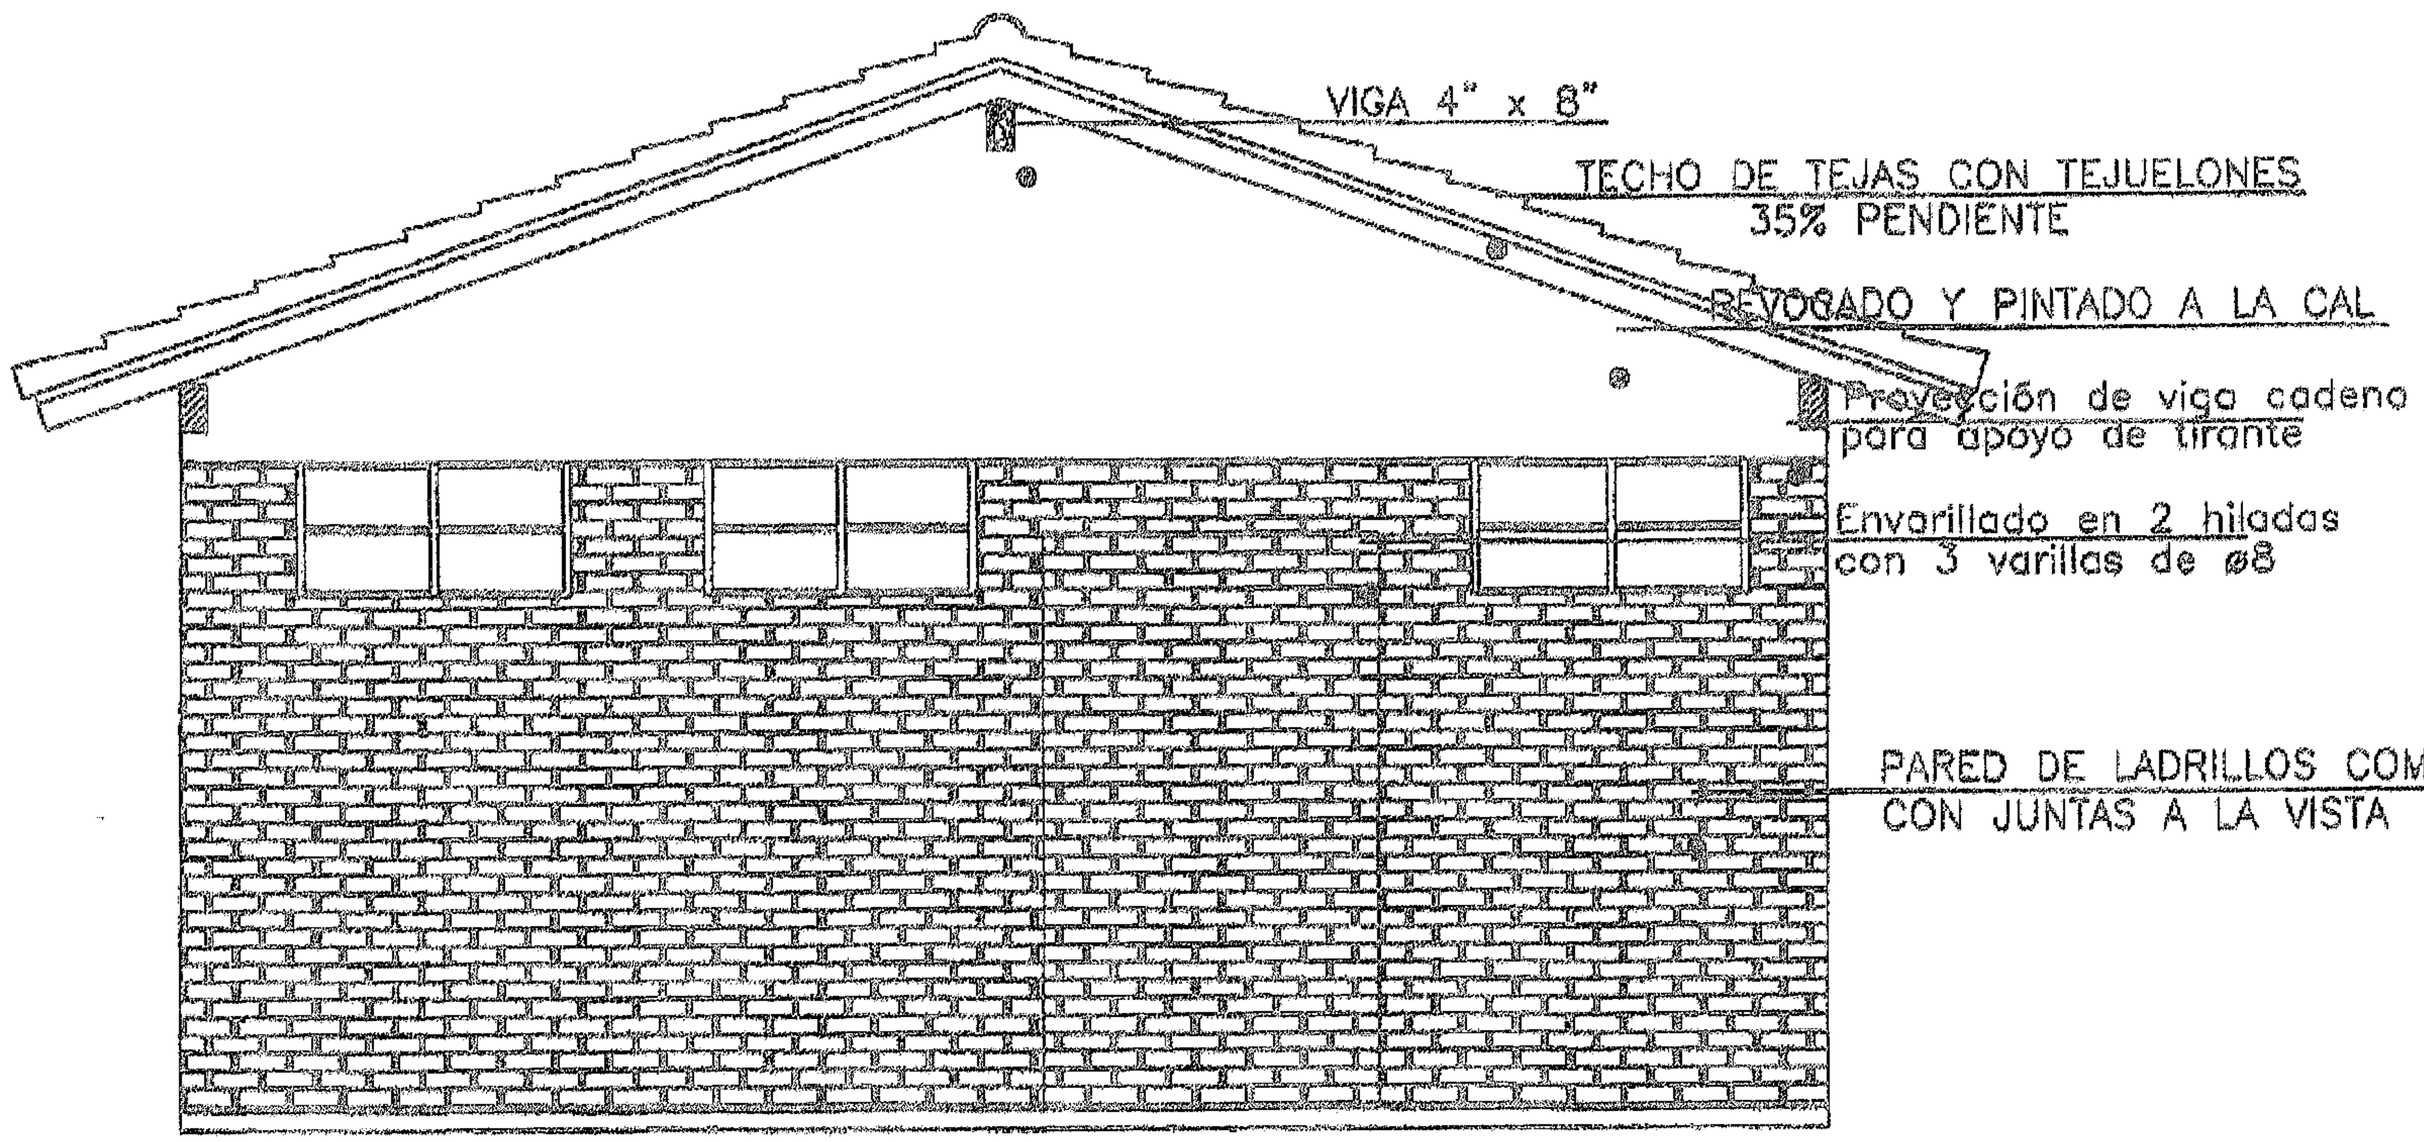

Fachada Frontal

esc. 1:50

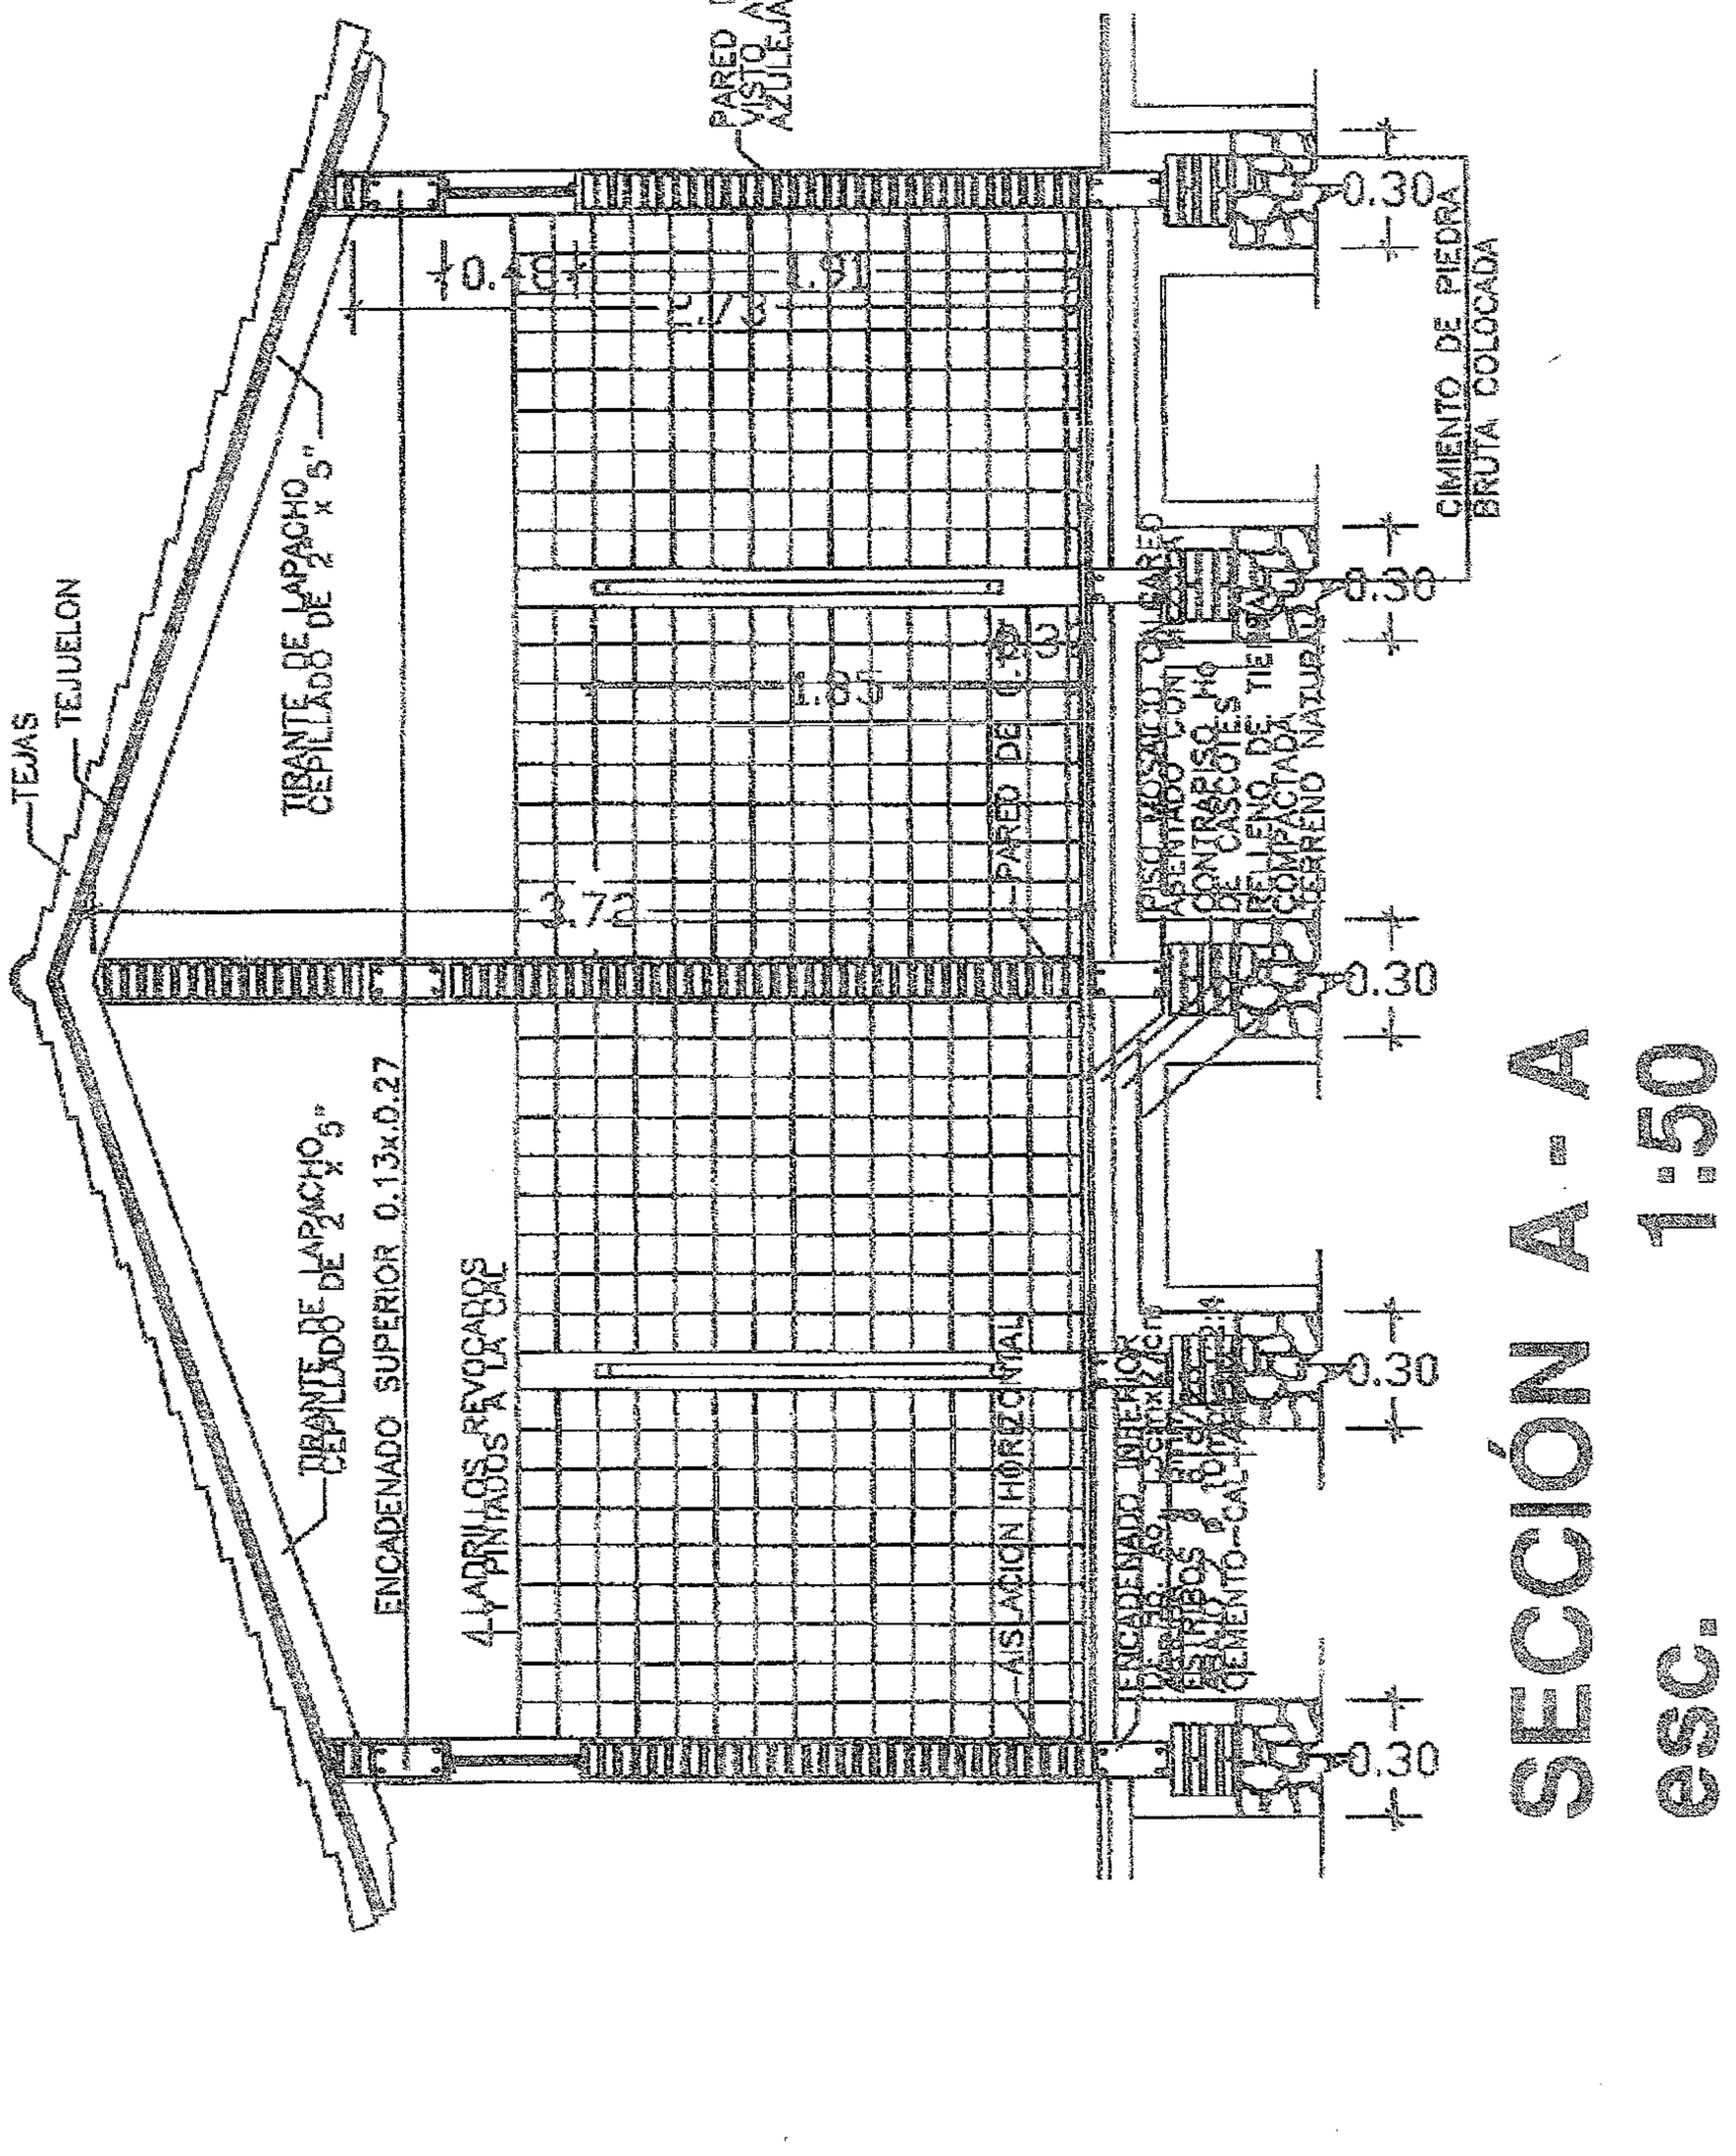

SECCIÓN A - A

1:50

esc.

GOBERNACION DEL II DPTO. SAN PEDRO

DIRECCION DE CONSTRUCCIONES

UBICACION DE LA OBRA

PROYECTO	BAÑO DIFERENCIADO

PLANTA CONSTRUCTIVA

Gobernación de San Pedro

Cartel de chapa galvanizada
24 pintada
Sobre bastidor de madera

2.00 mts.

Gobernación II Dpto. San Pedro

Secretaría de Educación

Gobierno : Sr. José Ledesma-2008/2013

Obra:

Construye:

1.50 m.

Soporte
De
madera
de 3" x 3"

1.5 mts.

Vista frontal

Puntales de madera 3" x 3"

2,00 m.

1.00 m.

Vista lateral

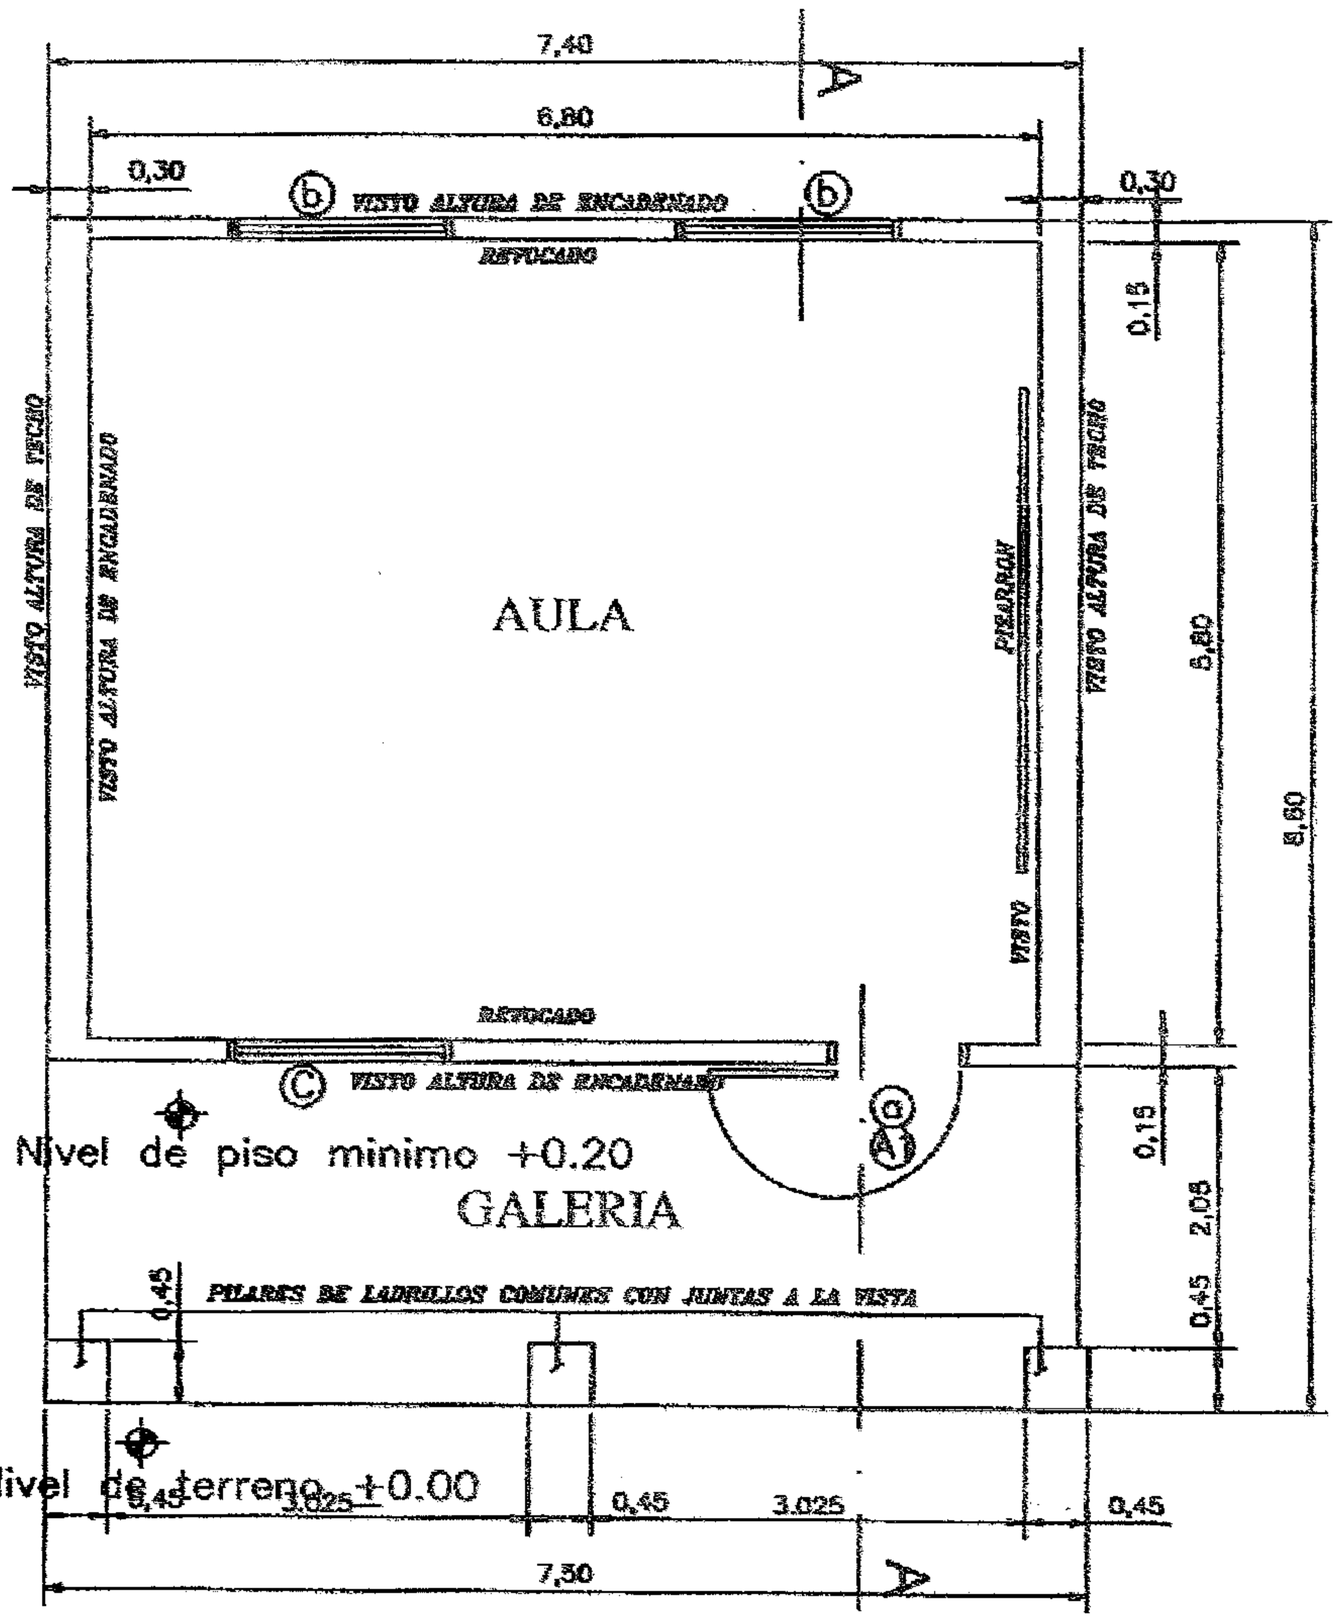

PLANTA CONSTRUCTIVA
Esc. 1./100

GOBERNACION DEL II DPTO. SAN PEDRO

DIRECCION DE CONSTRUCCIONES

UBICACION DE LA OBRA

PROYECTO	AULA TIPO

PLANTA CONSTRUCTIVA

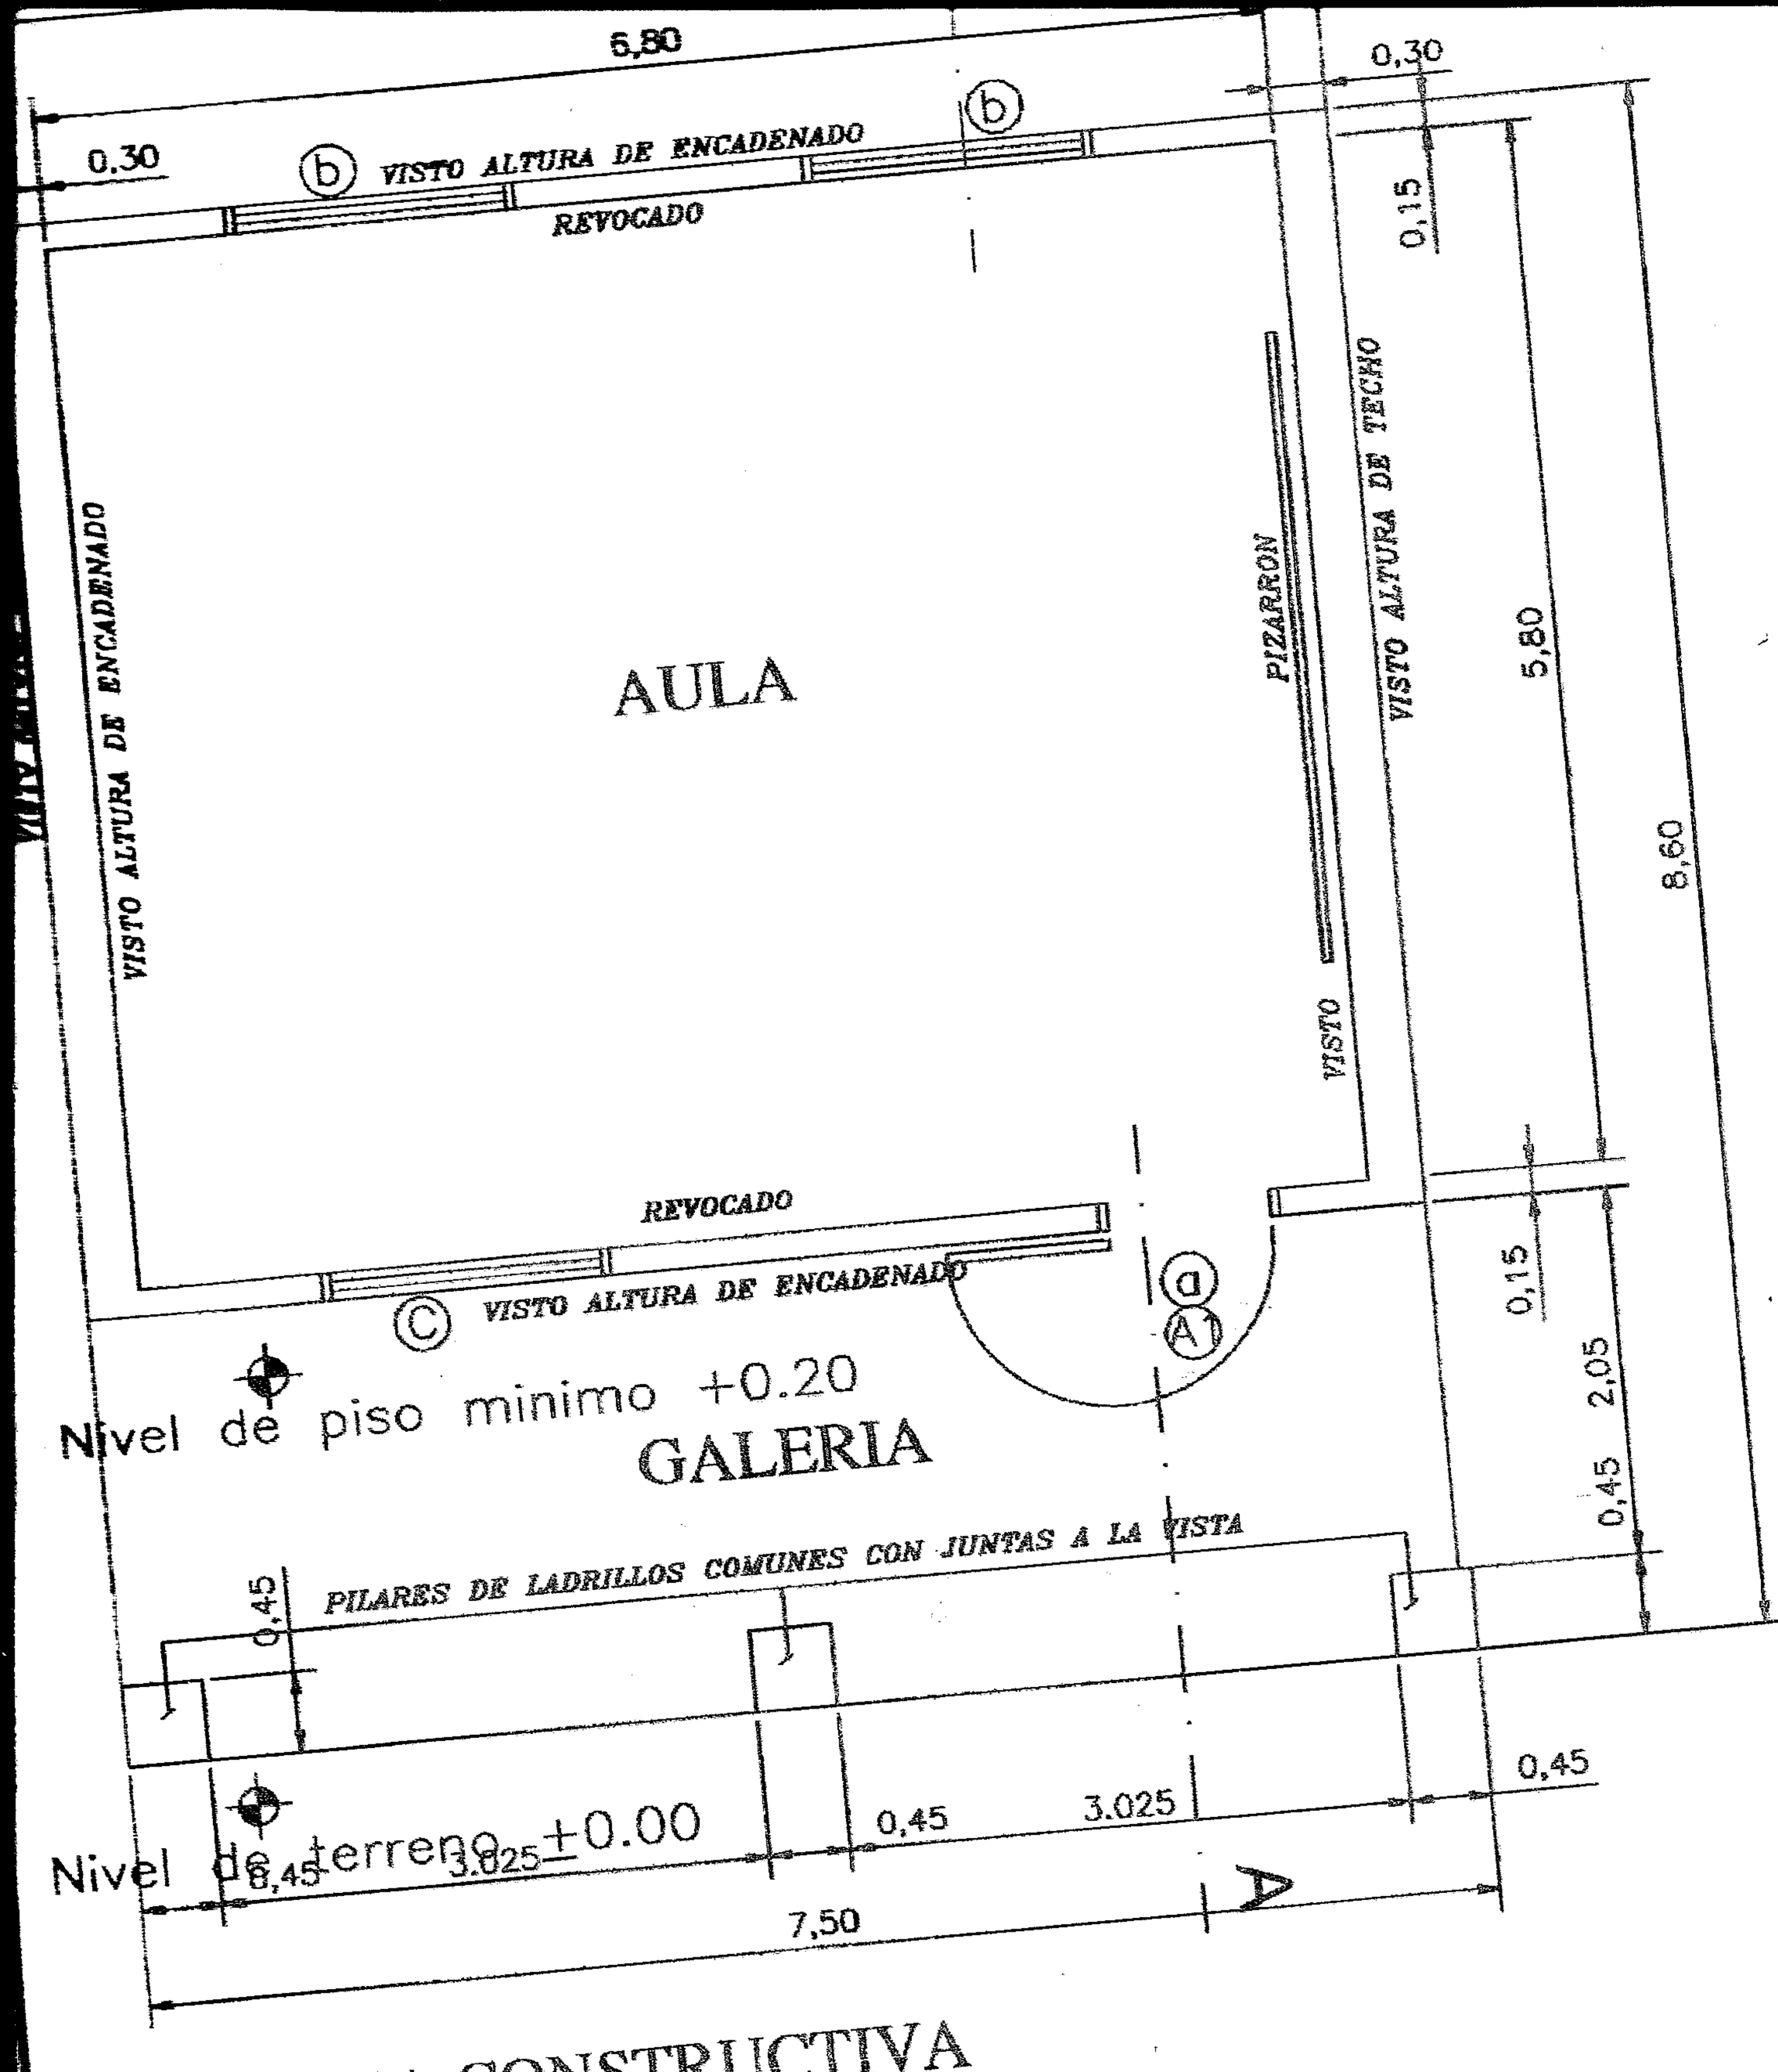

PLANTA CONSTRUCTIVA

Esc. 1./100

GOBERNACION DEL II DPTO. SAN PEDRO

DIRECCION DE CONSTRUCCIONES

UBICACION DE LA OBRA

PROYECTO	AULA TIPO
	PLANTA CONSTRUCTIVA

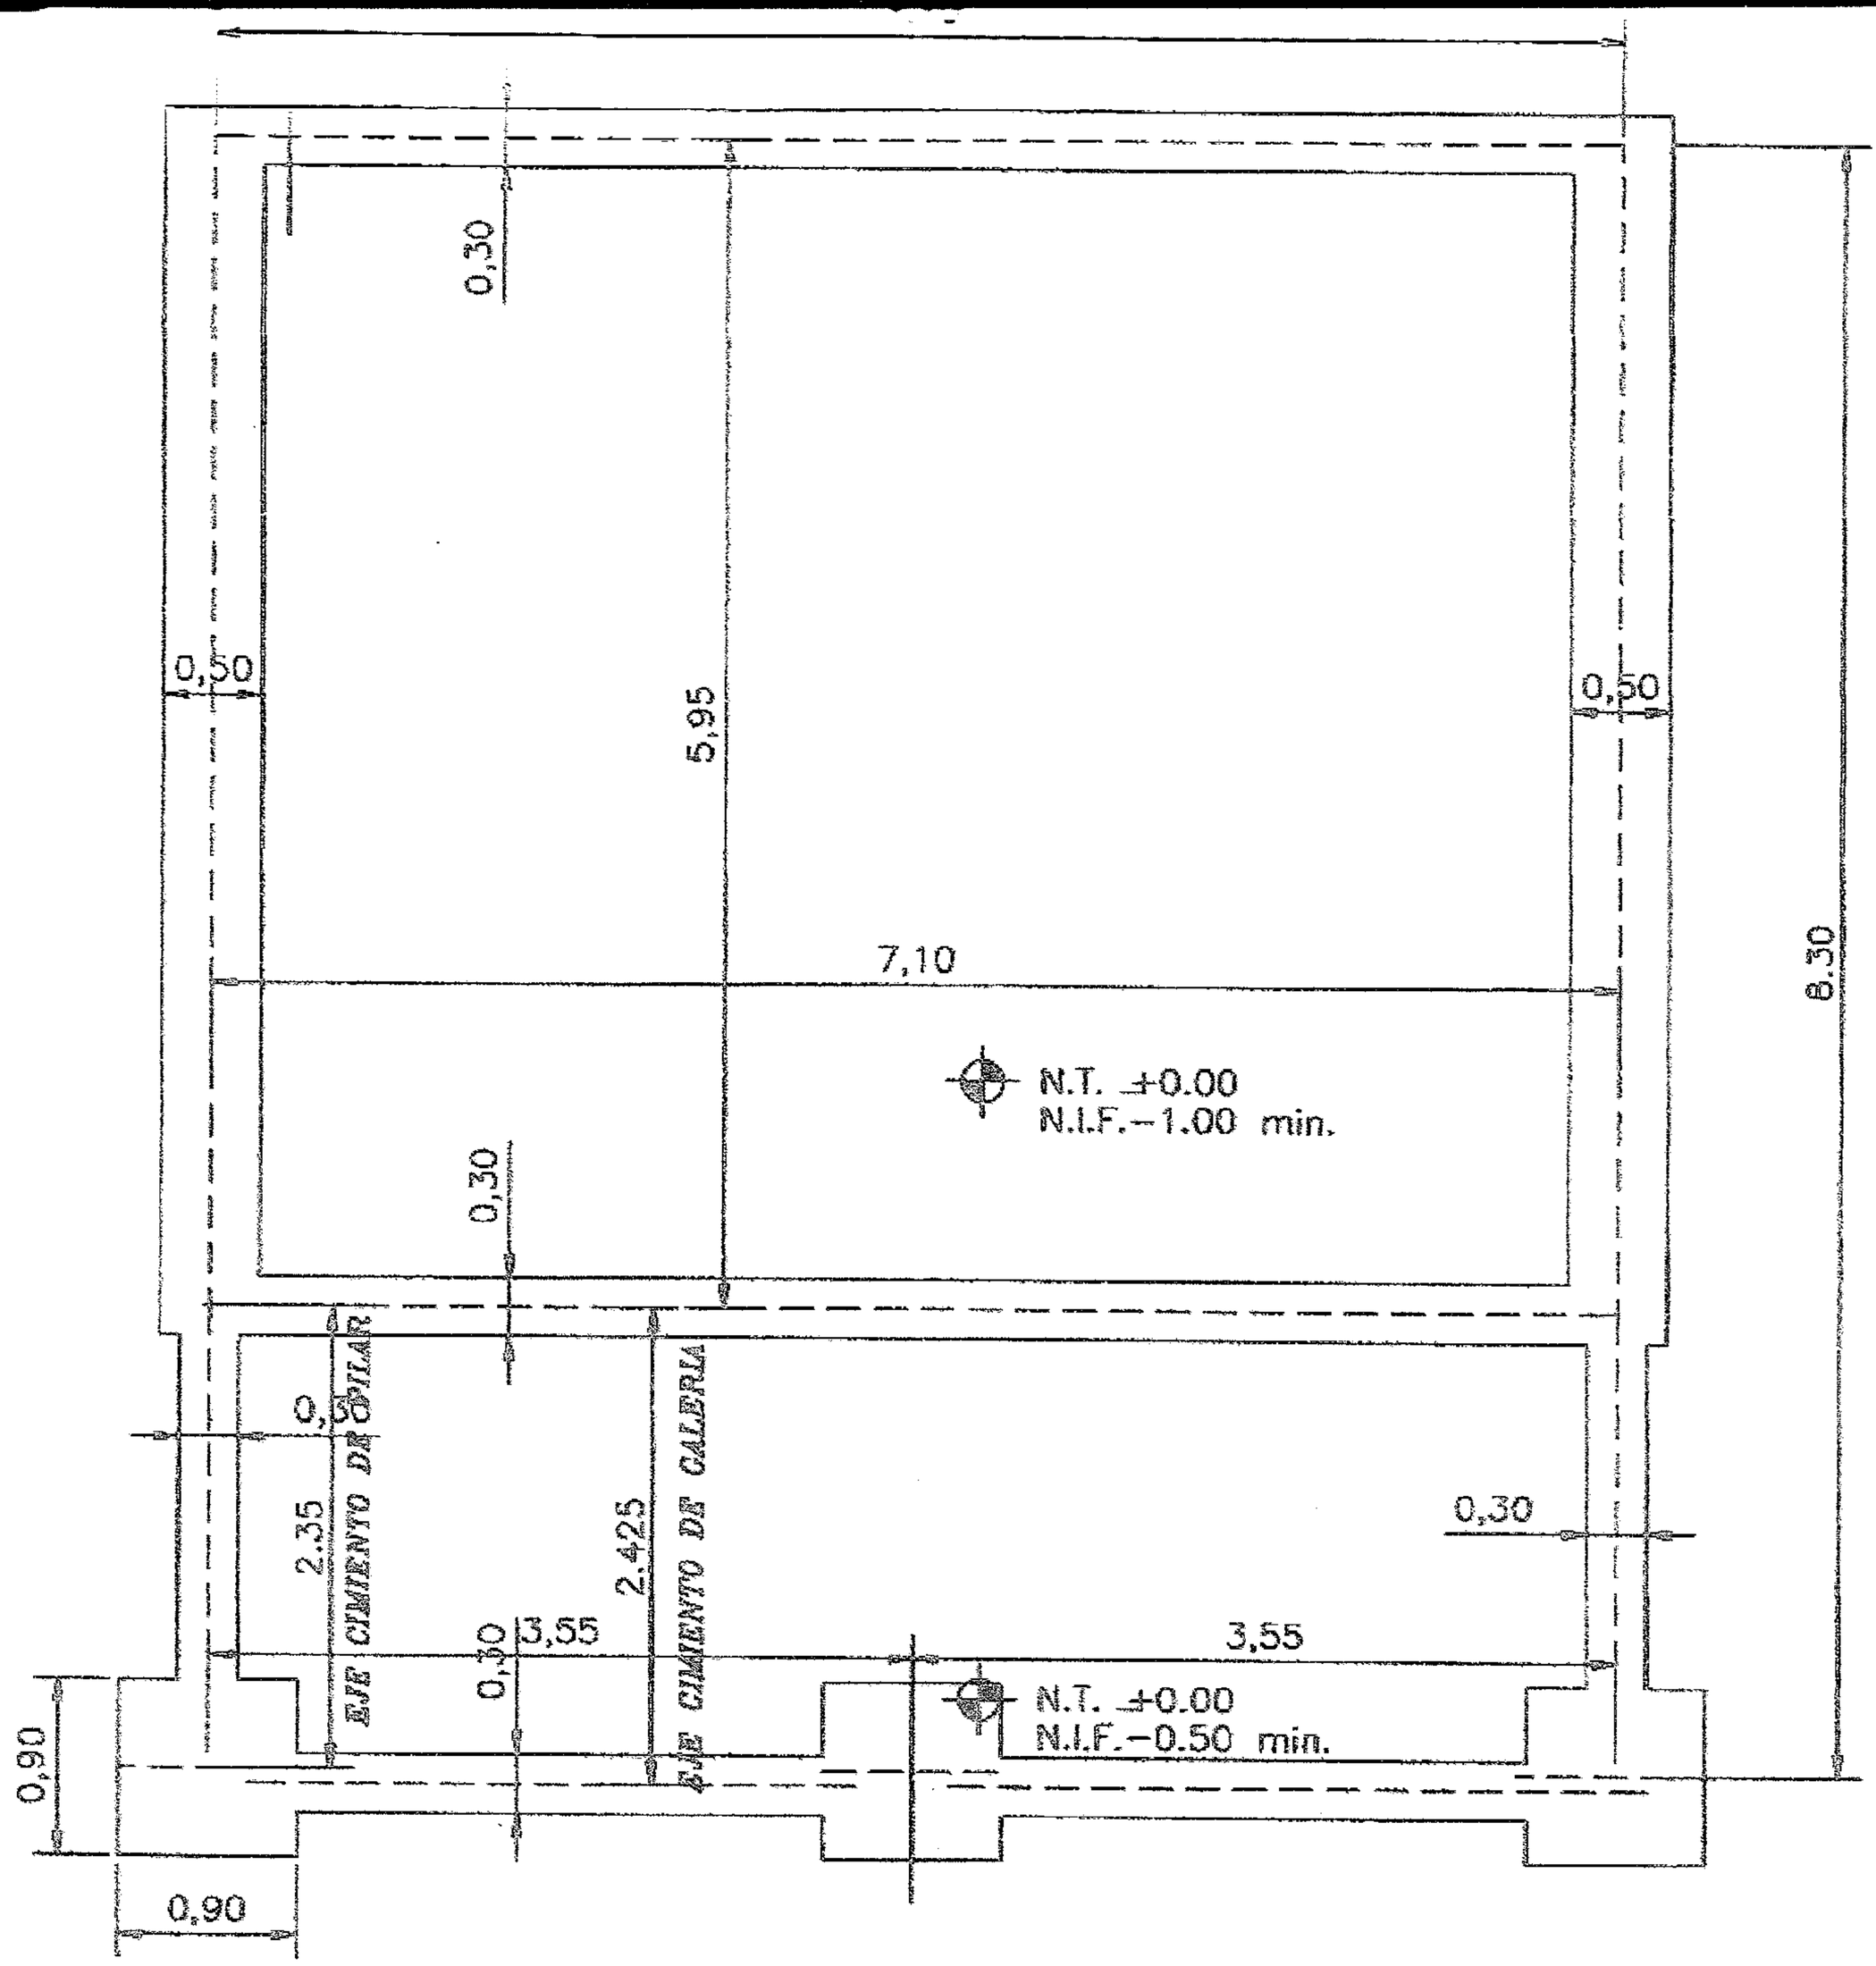

PLANTA DE FUNDACION

Esc. 1./100

GOBERNACION DEL II DPTO. SAN PEDRO

DIRECCION DE CONSTRUCCIONES

UBICACION DE LA OBRA

PROYECTO AULA TIPO

PROYECTO

AULA TIPO

GOBERNACION DEL II DPTO. SAN PEDRO

DIRECCION DE CONSTRUCCIONES

UBICACION DE LA OBRA

Obs: Los balancines deberán ser colocados en el proceso de construcción de los muros de elevación y pilares, a eje de la viga de encadenado superior.

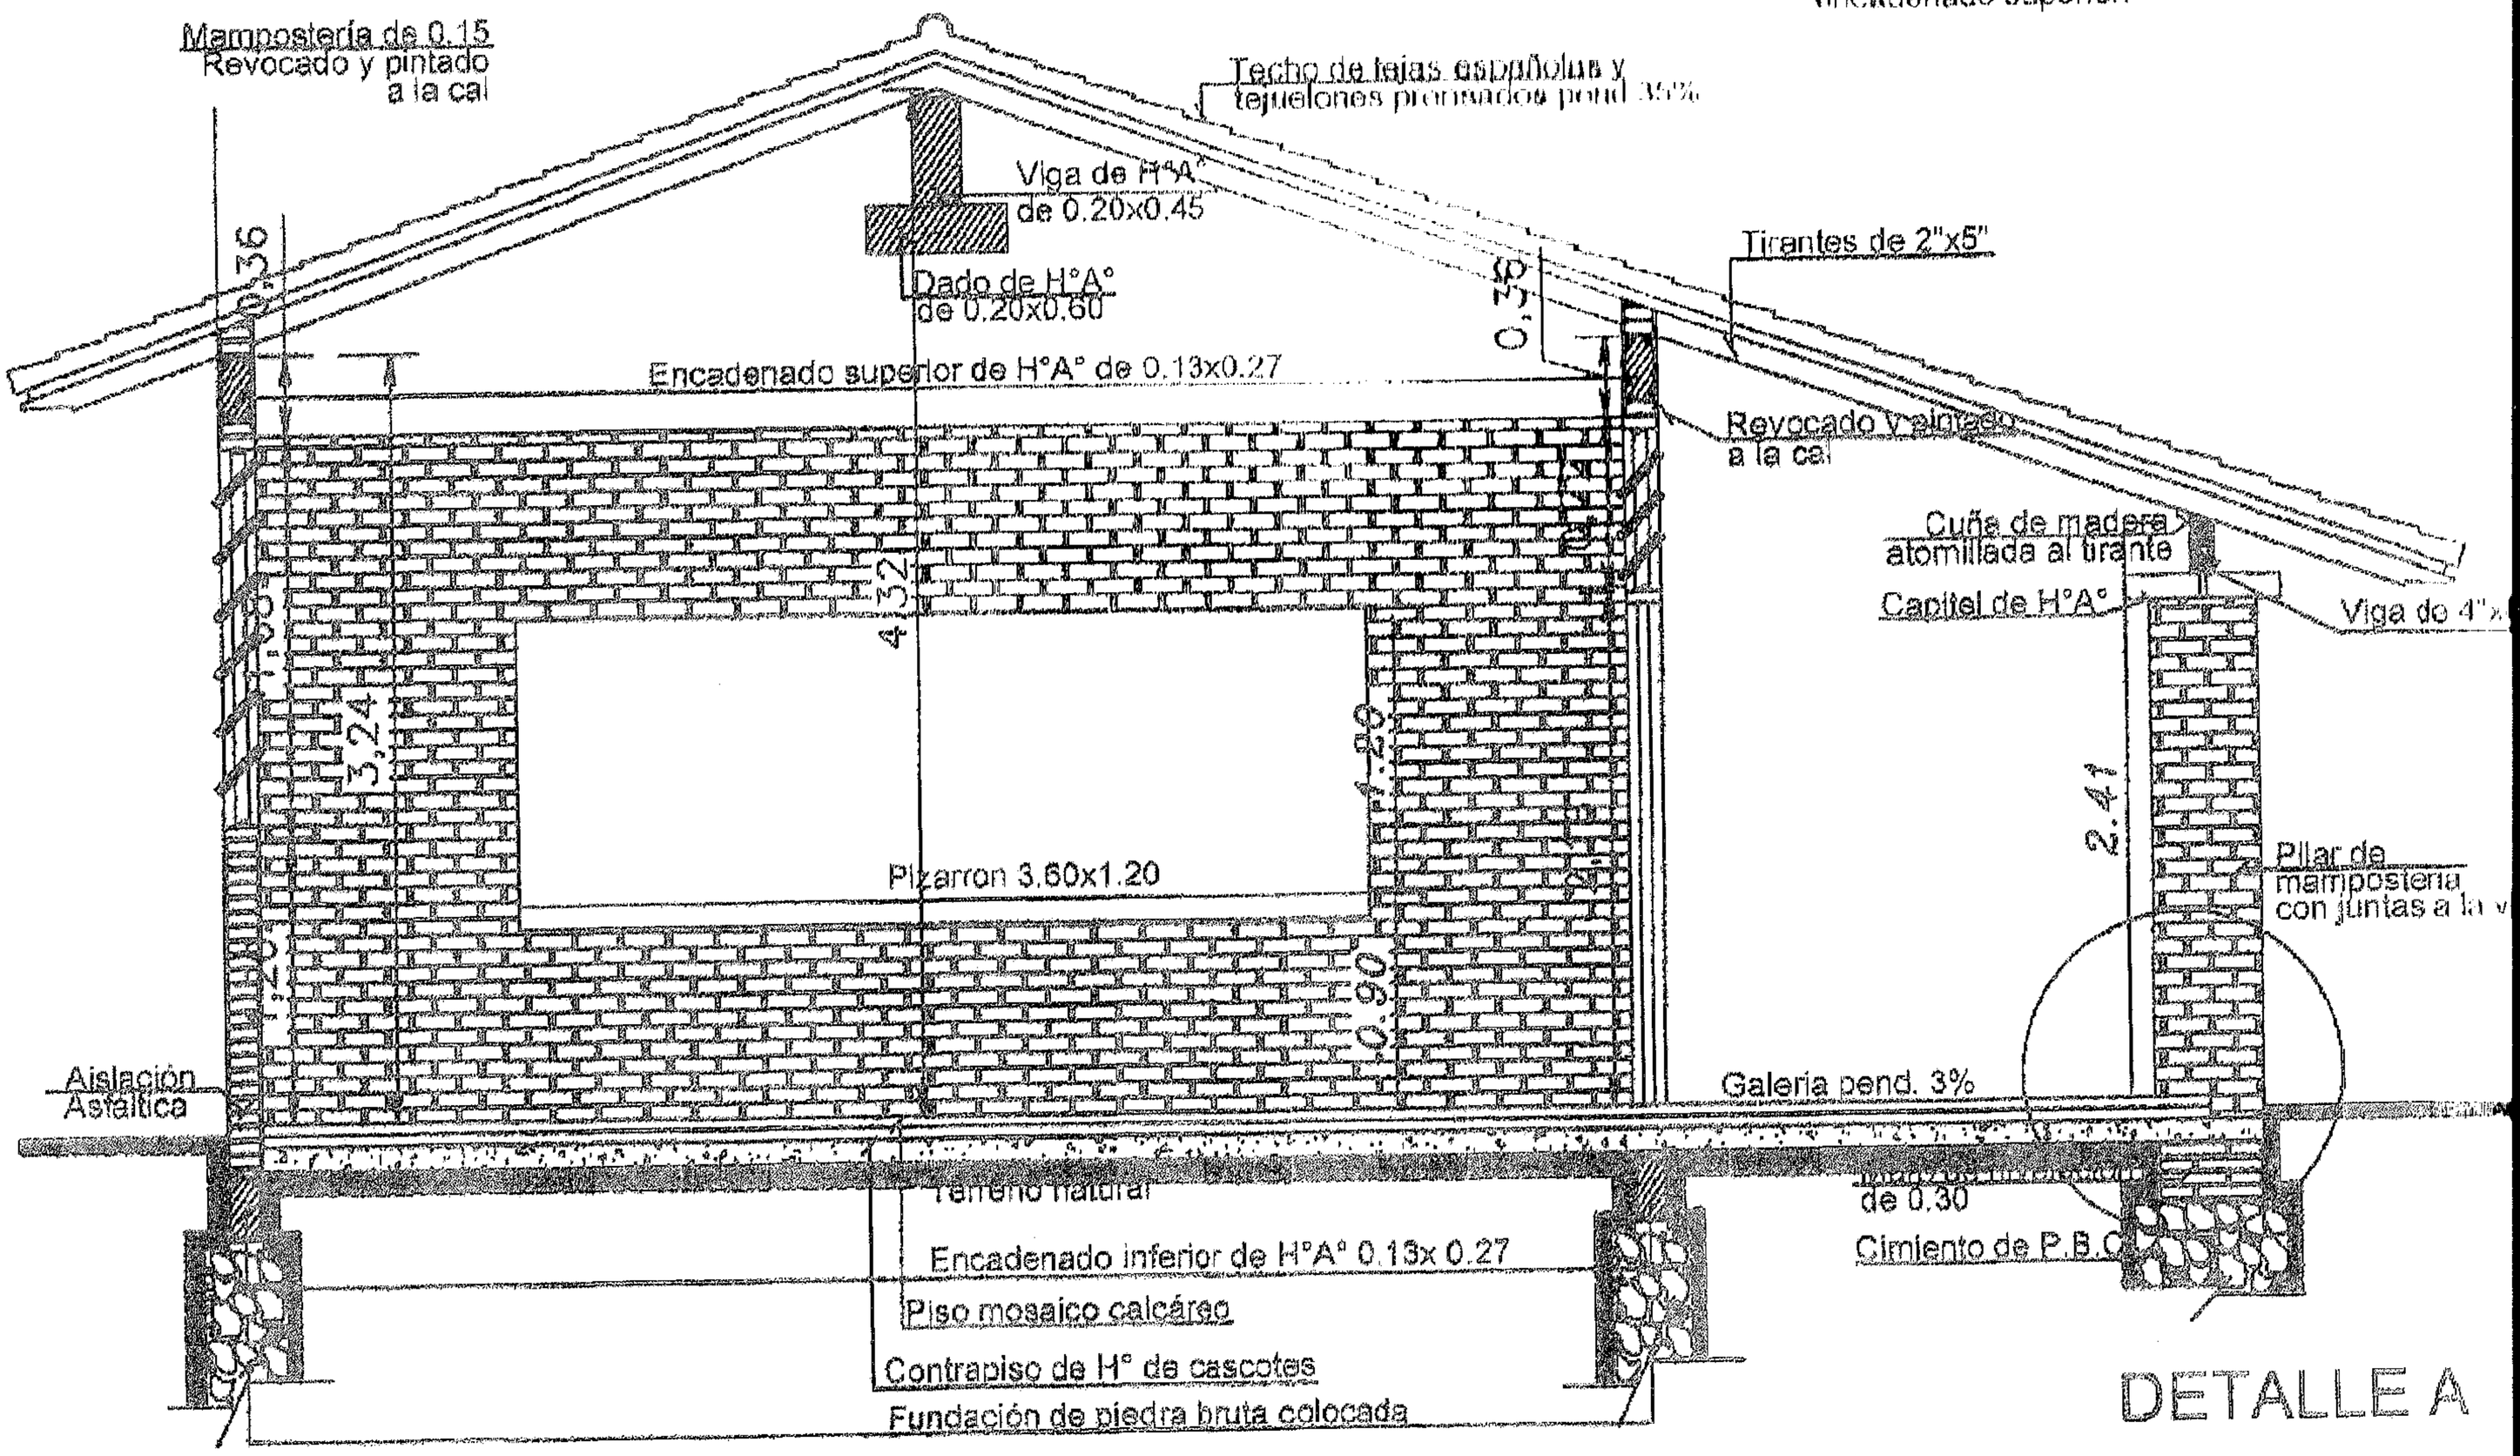

DETALLE A

SECCIÓN A - A

UNIVERSIDAD DE EL SALVADOR
FACULTAD DE INGENIERIA Y ARQUITECTURA
ESCUELA DE ARQUITECTURA

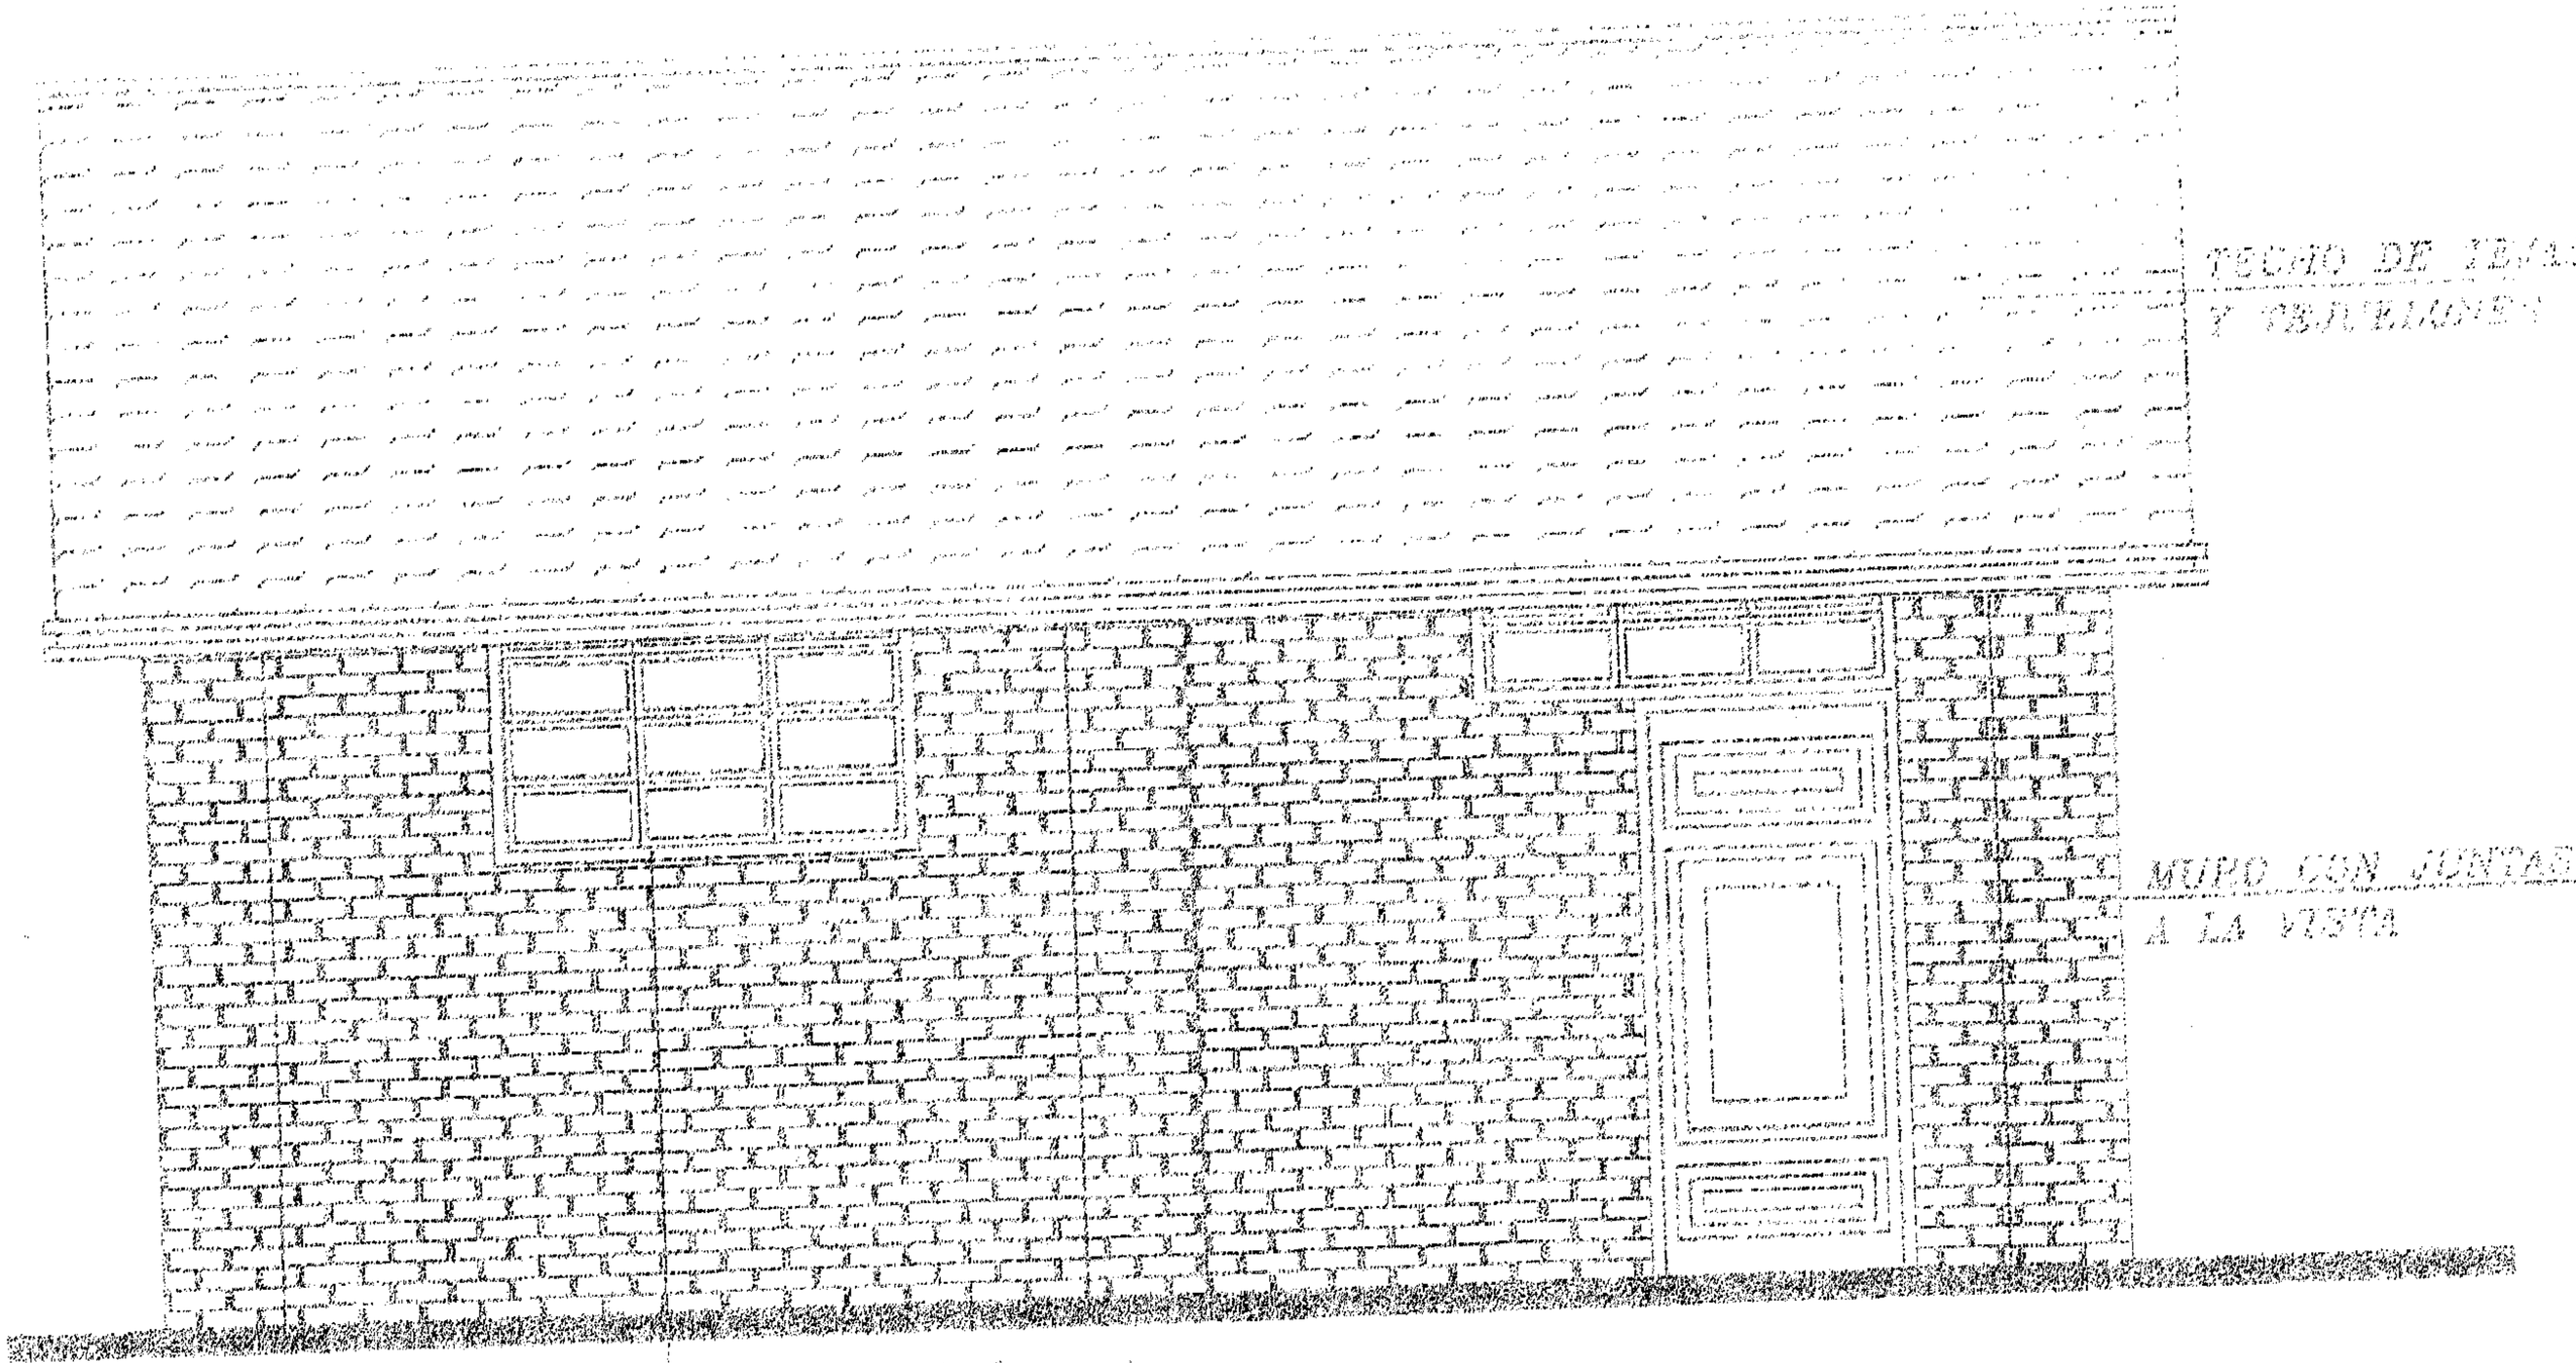

FACHADA PRINCIPAL

Esc. 1/50

GOBERNACION DEL II DPTO. SAN PEDRO

DIRECCION DE CONSTRUCCIONES

UBICACION DE LA OBRA

PROYECTO AULA TIPO

FACHADA POSTERIOR

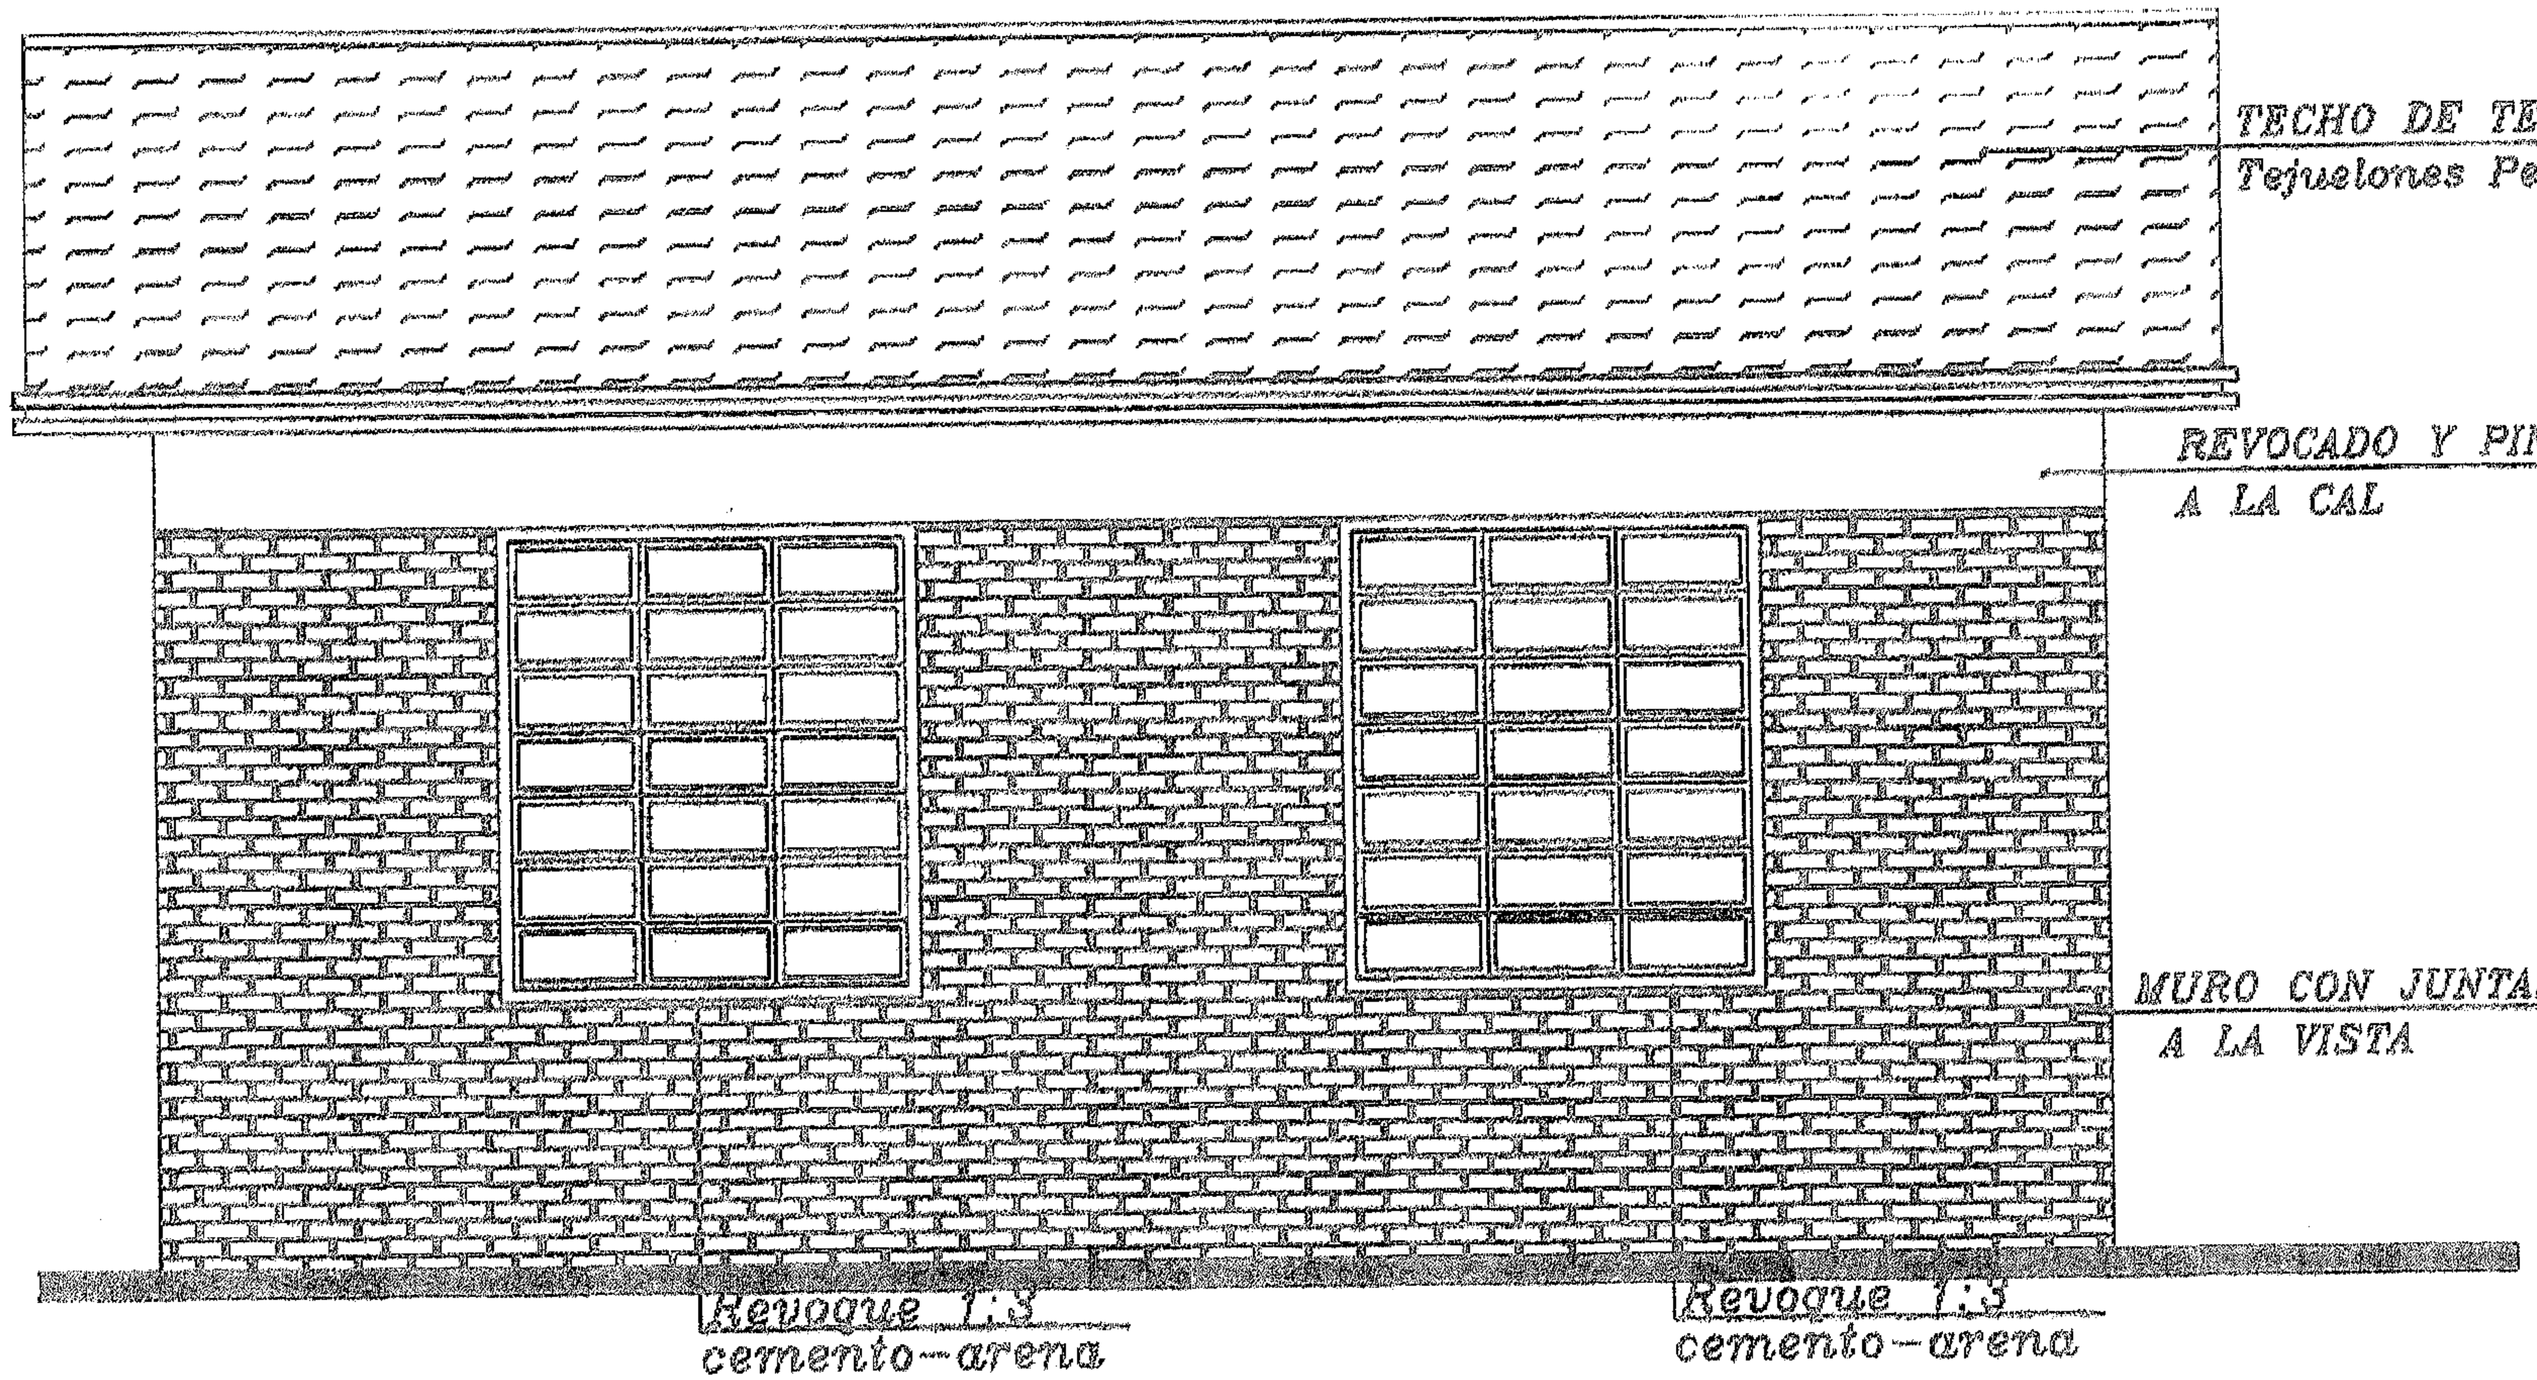

FACHADA POSTERIOR
Esc. 1./50

DETALLE A

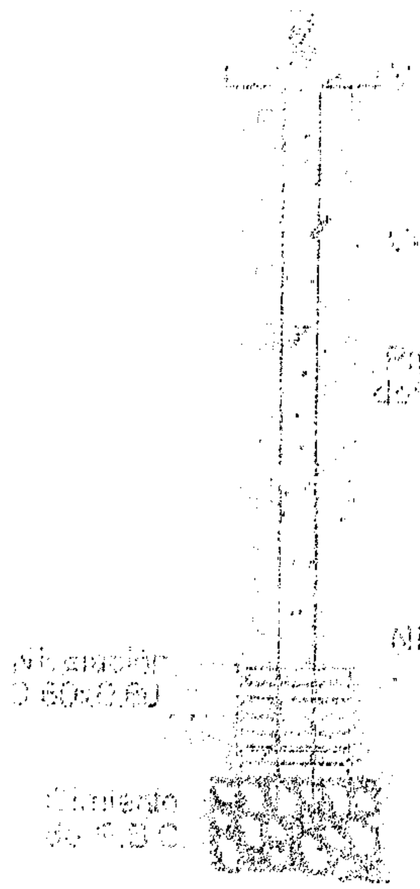

DETALLE CAPITEL

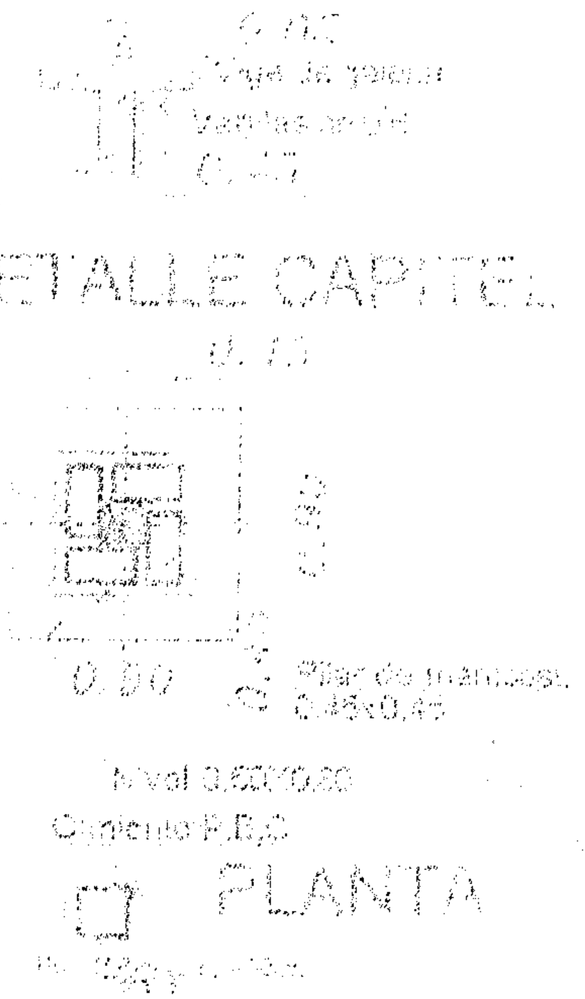

Dado de HºCº 0.20x0.60

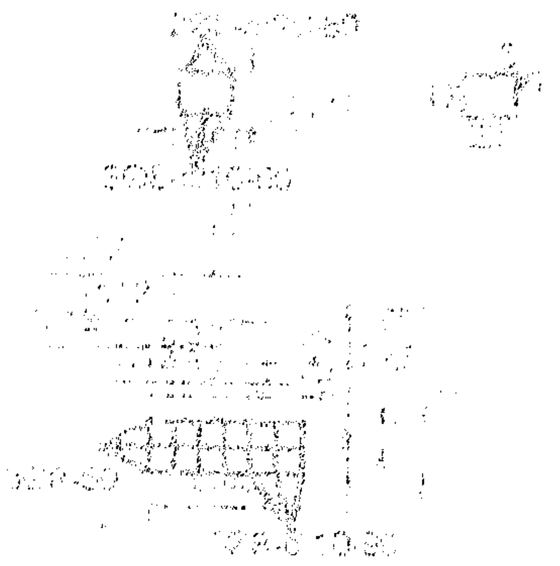

Viga HºAº 0.20x0.45

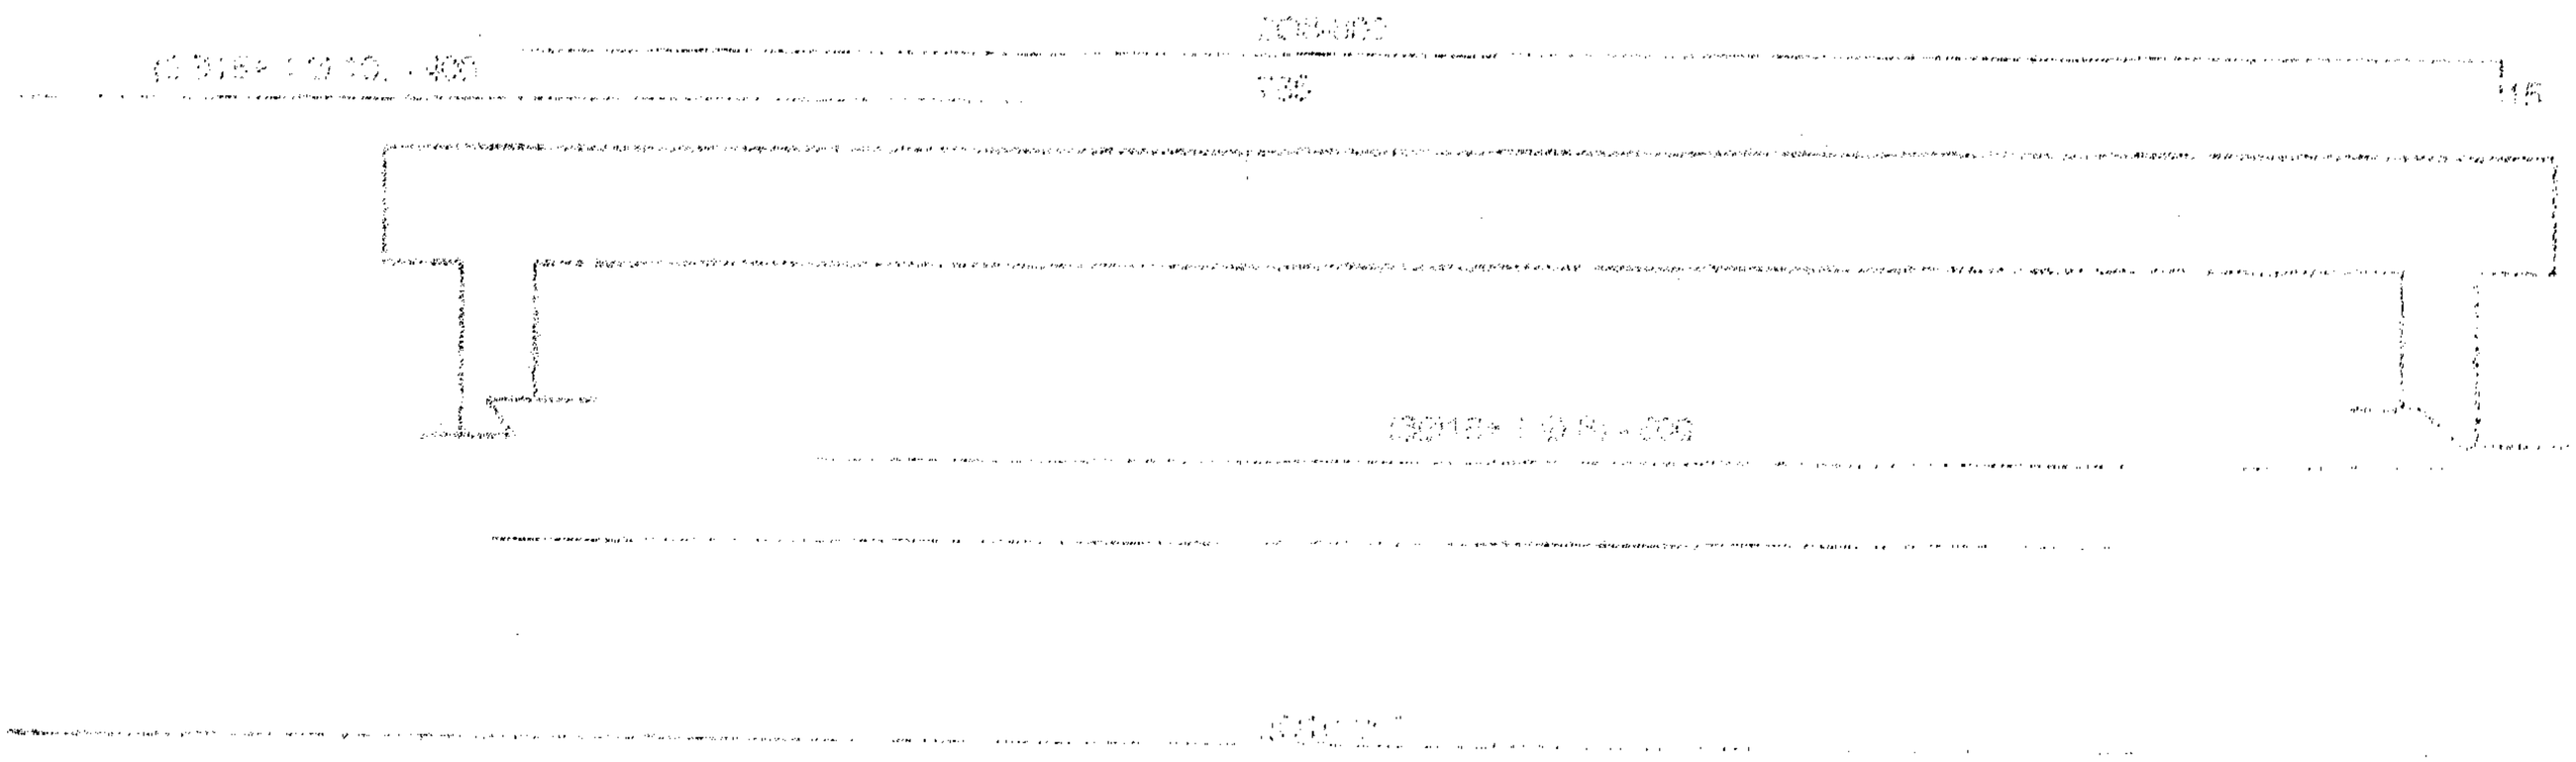

Gobernación de San Pedro

Cartel de chapa galvanizada
24 pintada
Sobre bastidor de madera

2.00 mts.

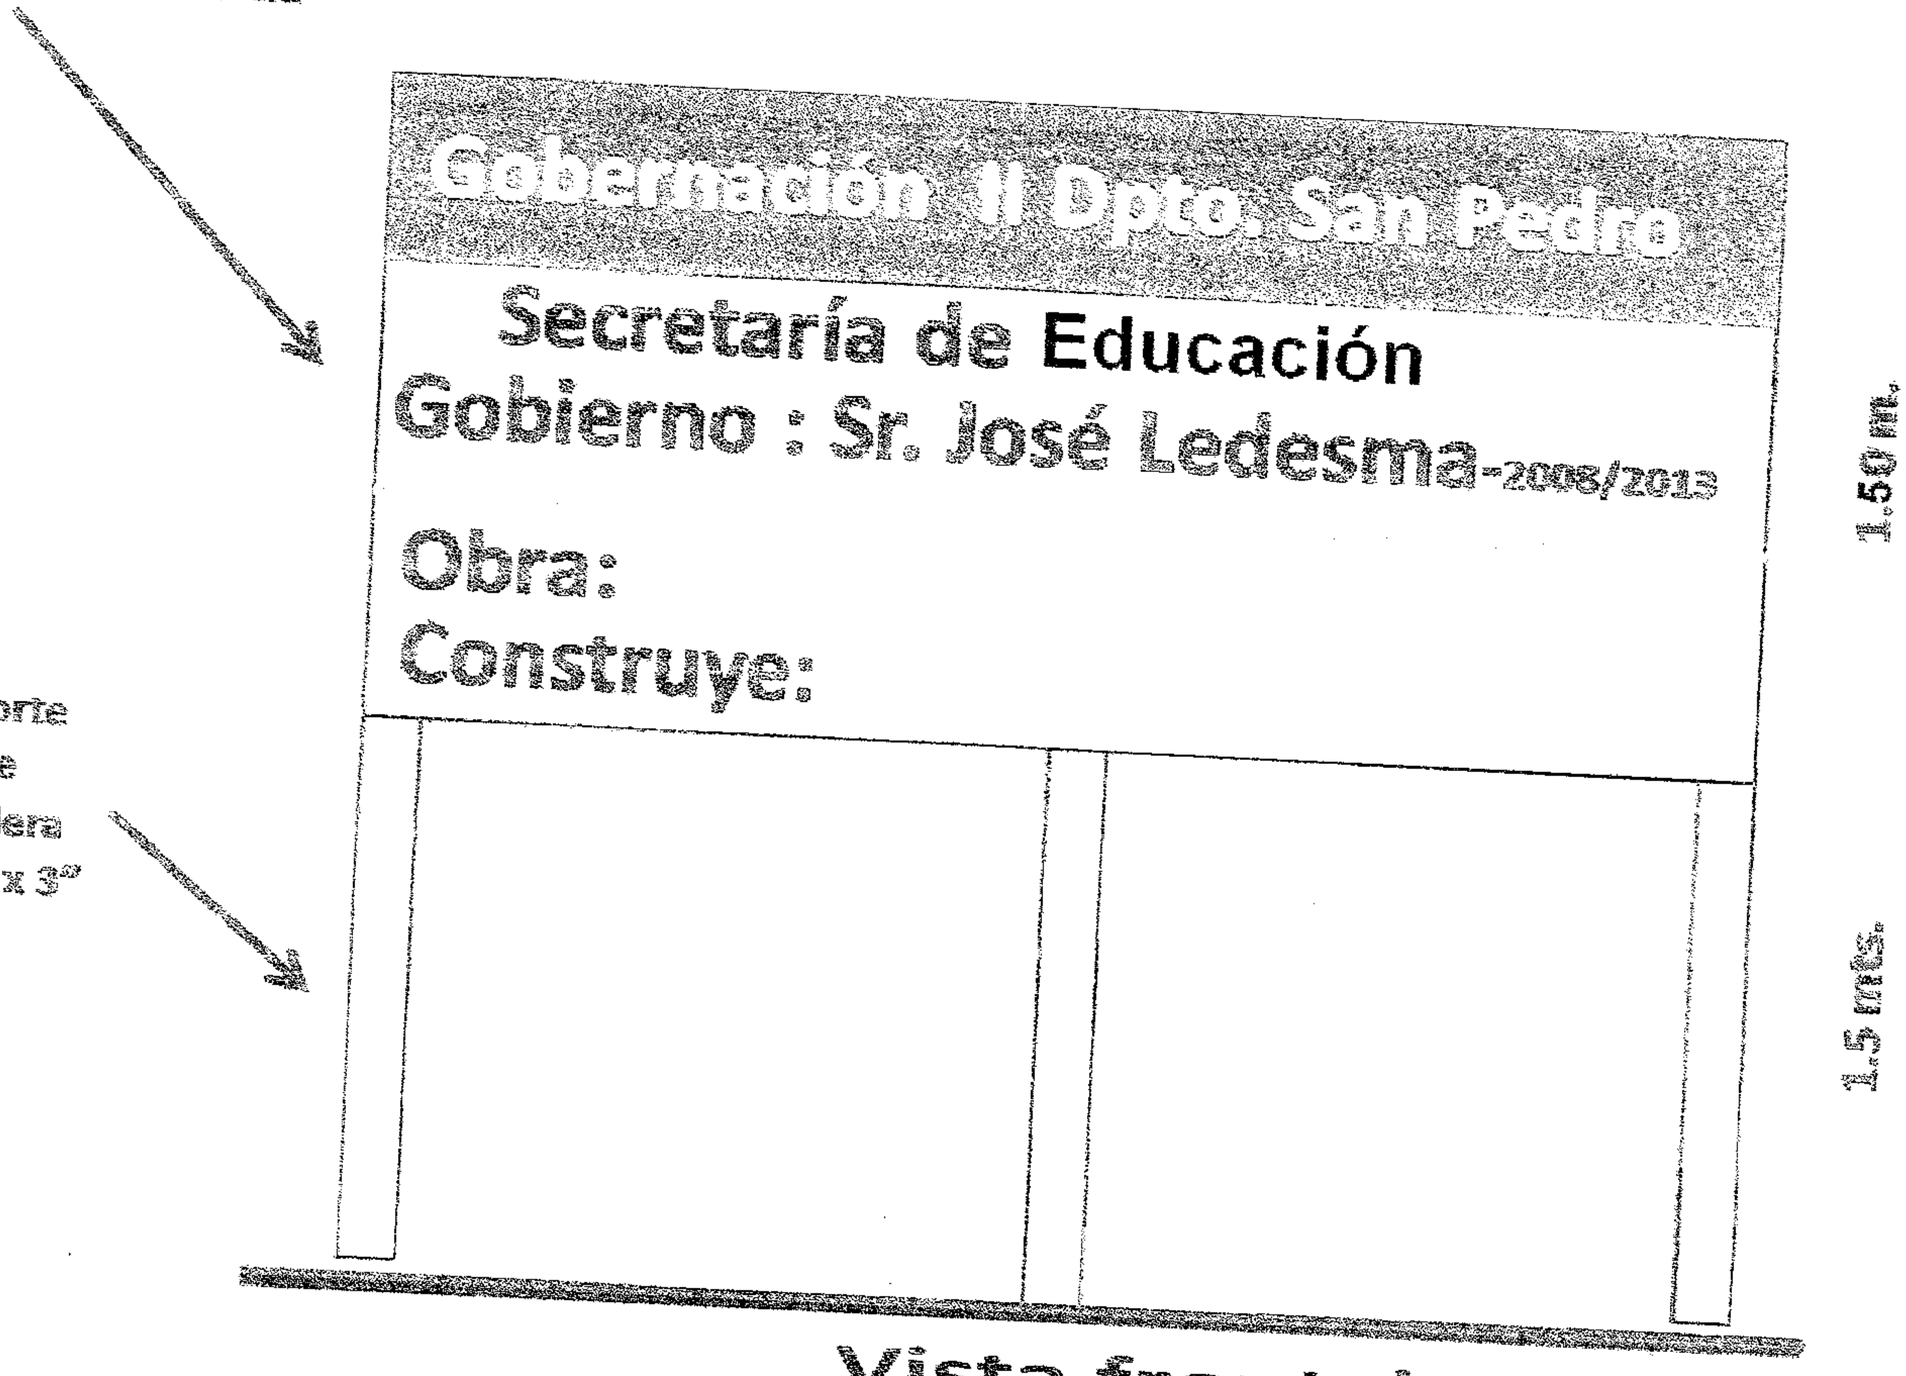

Vista frontal

Puntales de madera 3" x 3"

2.00 m.