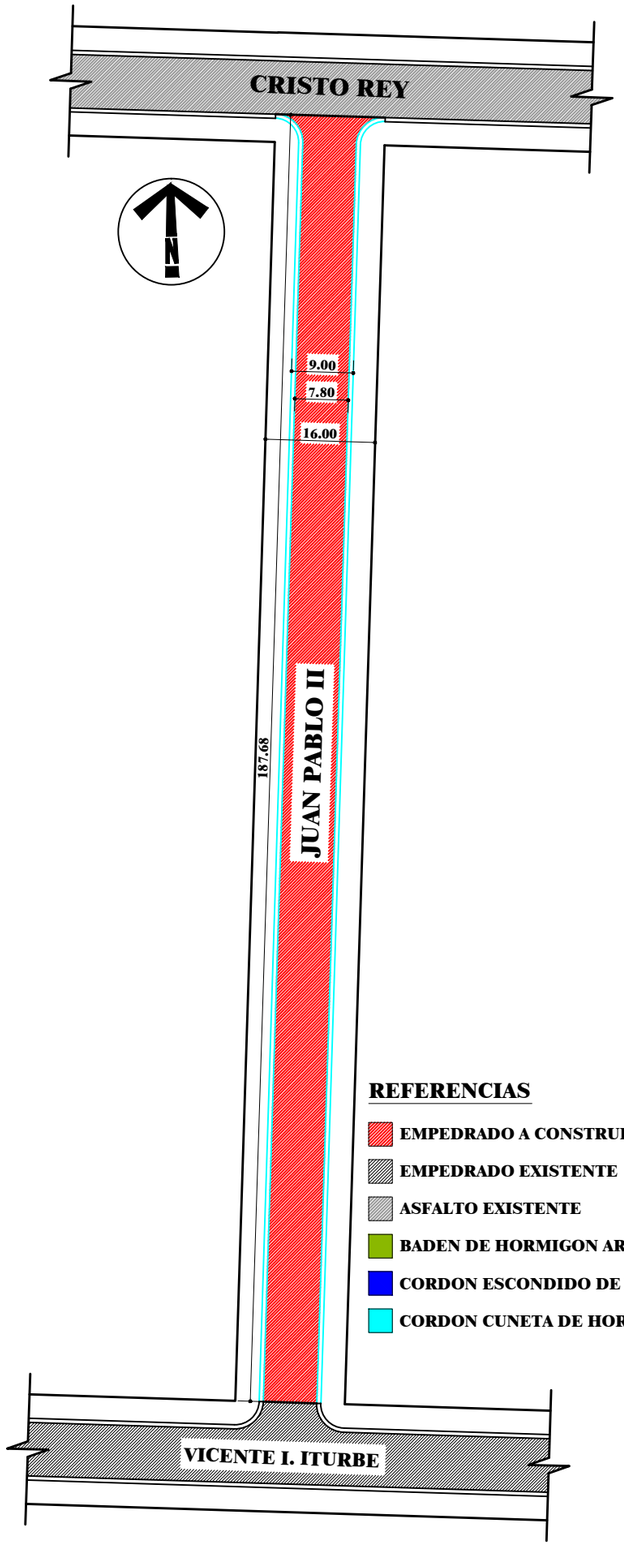

REFERENCIAS

- EMPEDRADO A CONSTRUIR
- EMPEDRADO EXISTENTE
- ASFALTO EXISTENTE
- BADEN DE HORMIGON ARMADO
- CORDON ESCONDIDO DE HORMIGÓN
- CORDON CUNETA DE HORMIGÓN

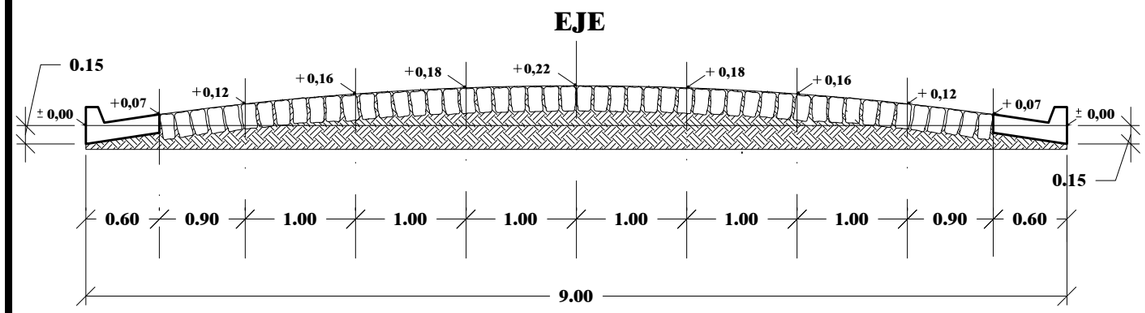

CORTE TRANSVERSAL TIPO
Esc._____1:50

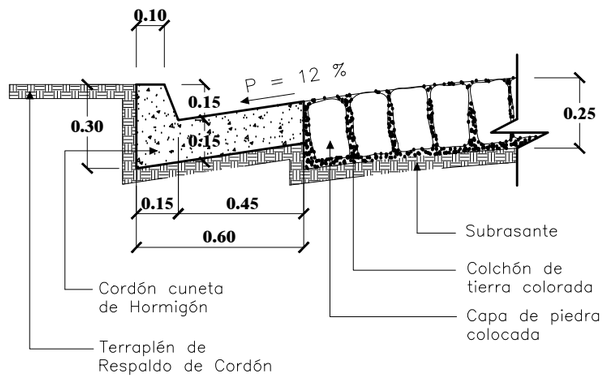

CORTE CORDÓN CUNETA DE Hº
Esc._____1:20

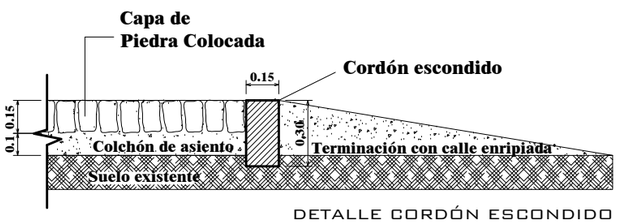

DETALLE CORDÓN ESCONDIDO
Sin Escala

ANTE PROYECTO REALIZADO POR EL DEPARTAMENTO DE OBRAS DE LA MUNICIPALIDAD DE CAMBYRETA

OBSERVACIÓN: TODAS LAS MEDIDAS SE VERIFICARAN EN OBRA

MUNICIPALIDAD DE CAMBYRETA
ITAPÚA –PARAGUAY

Municipalidad de Cambyretá

ANTEPROYECTO
Obra: Construcción de Empedrado con CORDON CUNETA

TRAMO: CALLE JUAN PABLO II E/ CALLE VICENTE I. ITURBE Y CALLE CRISTO REY

UBICACIÓN: BARRIO SAN FRANCISCO

LÁMINA N°
01

Arq. Berta R. Martínez B.
Directora de Obras

Francisco Javier Pereira Rieve
Intendente Municipal

OCTUBRE 2.013