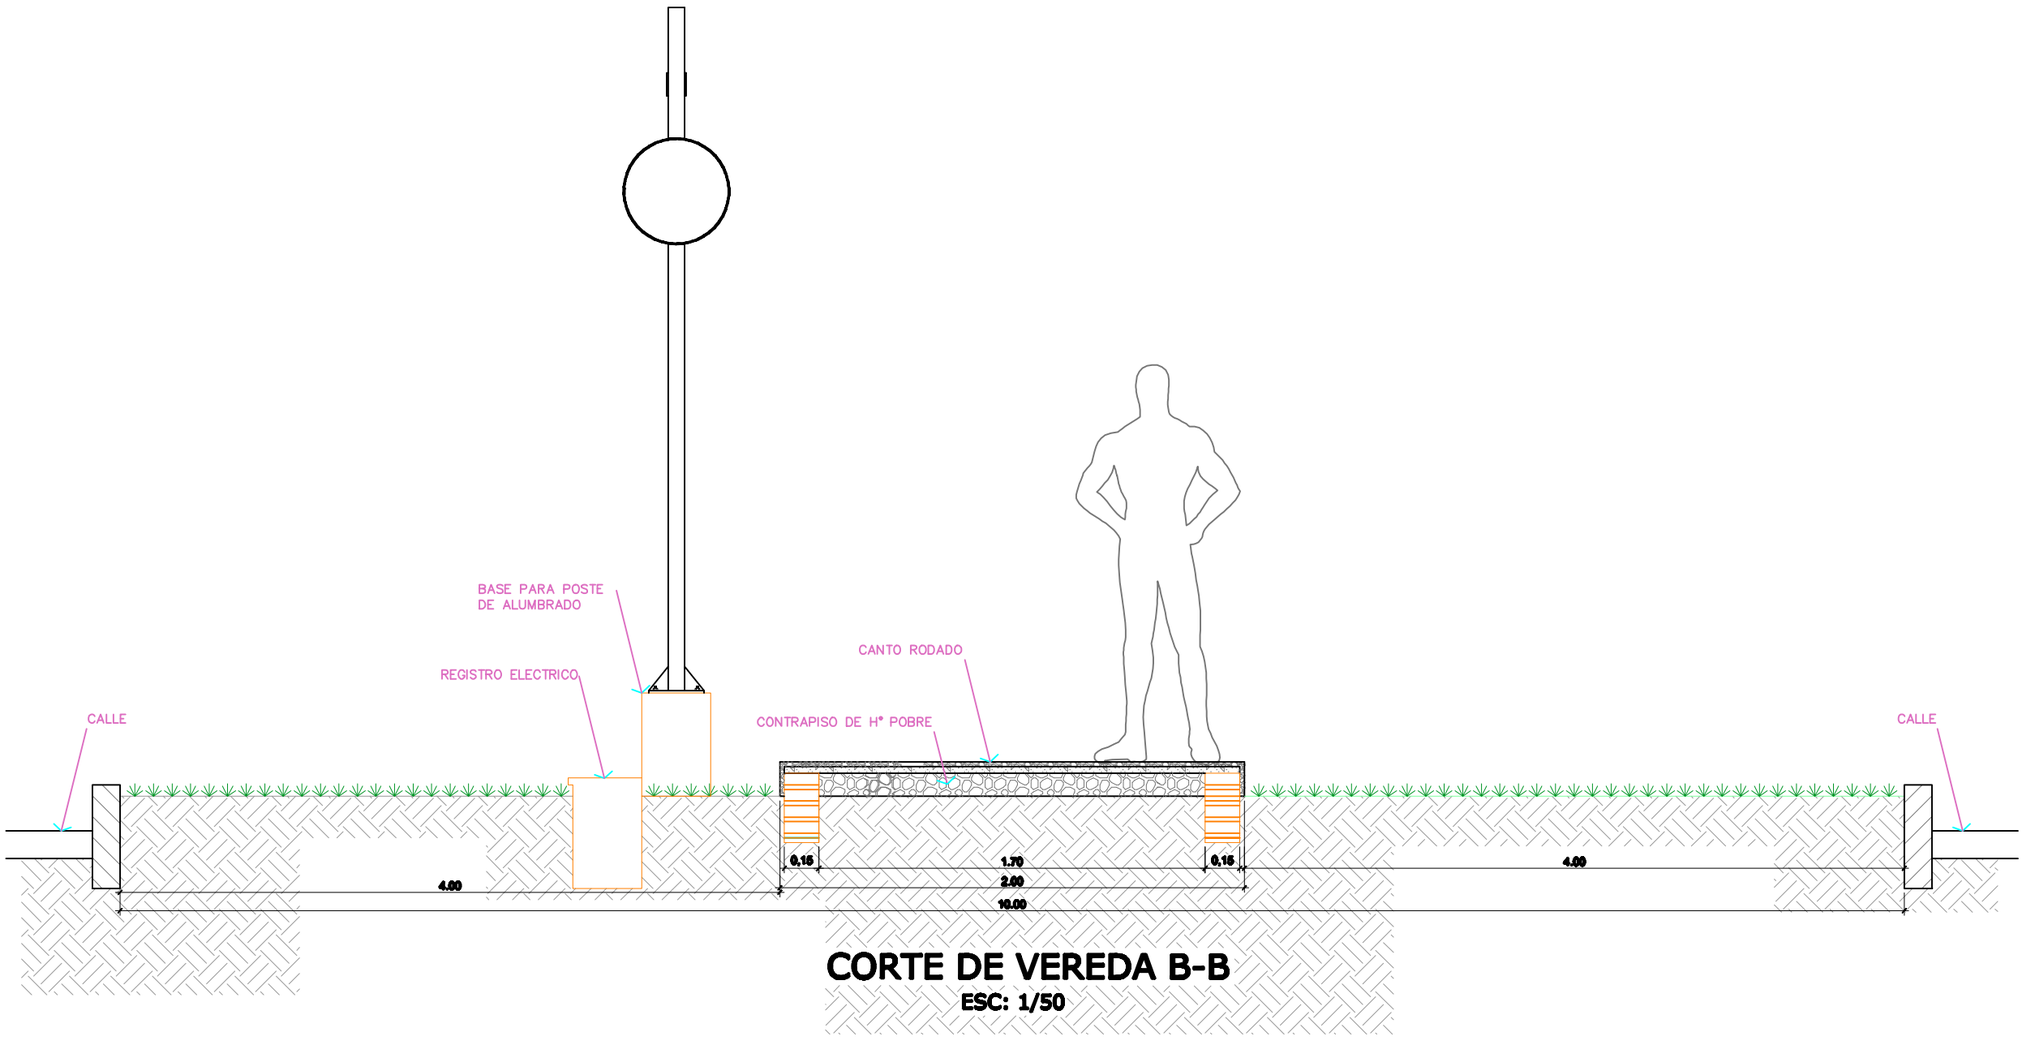

CORTE DE VEREDA B-B

ESC: 1/50

MUNICIPALIDAD DE PDTE. FRANCO				
DIRECCION	: AREA URBANA			
DIRECTOR	: CARLOS MEDINA			
OBRA	: PASEO MONDAY DETALLE			
DIVISION	: PLANIFICACION Y PROYECTOS			LAMINA
DETALLAMIENTO	: CRISTHIAN ORTIZ			05
DIBUJANTE	: CRISTHIAN ORTIZ			CORRECCION N°: 1
FECHA	19/MAR/16	ESCALA	S/E	

V° B° DIRECTOR