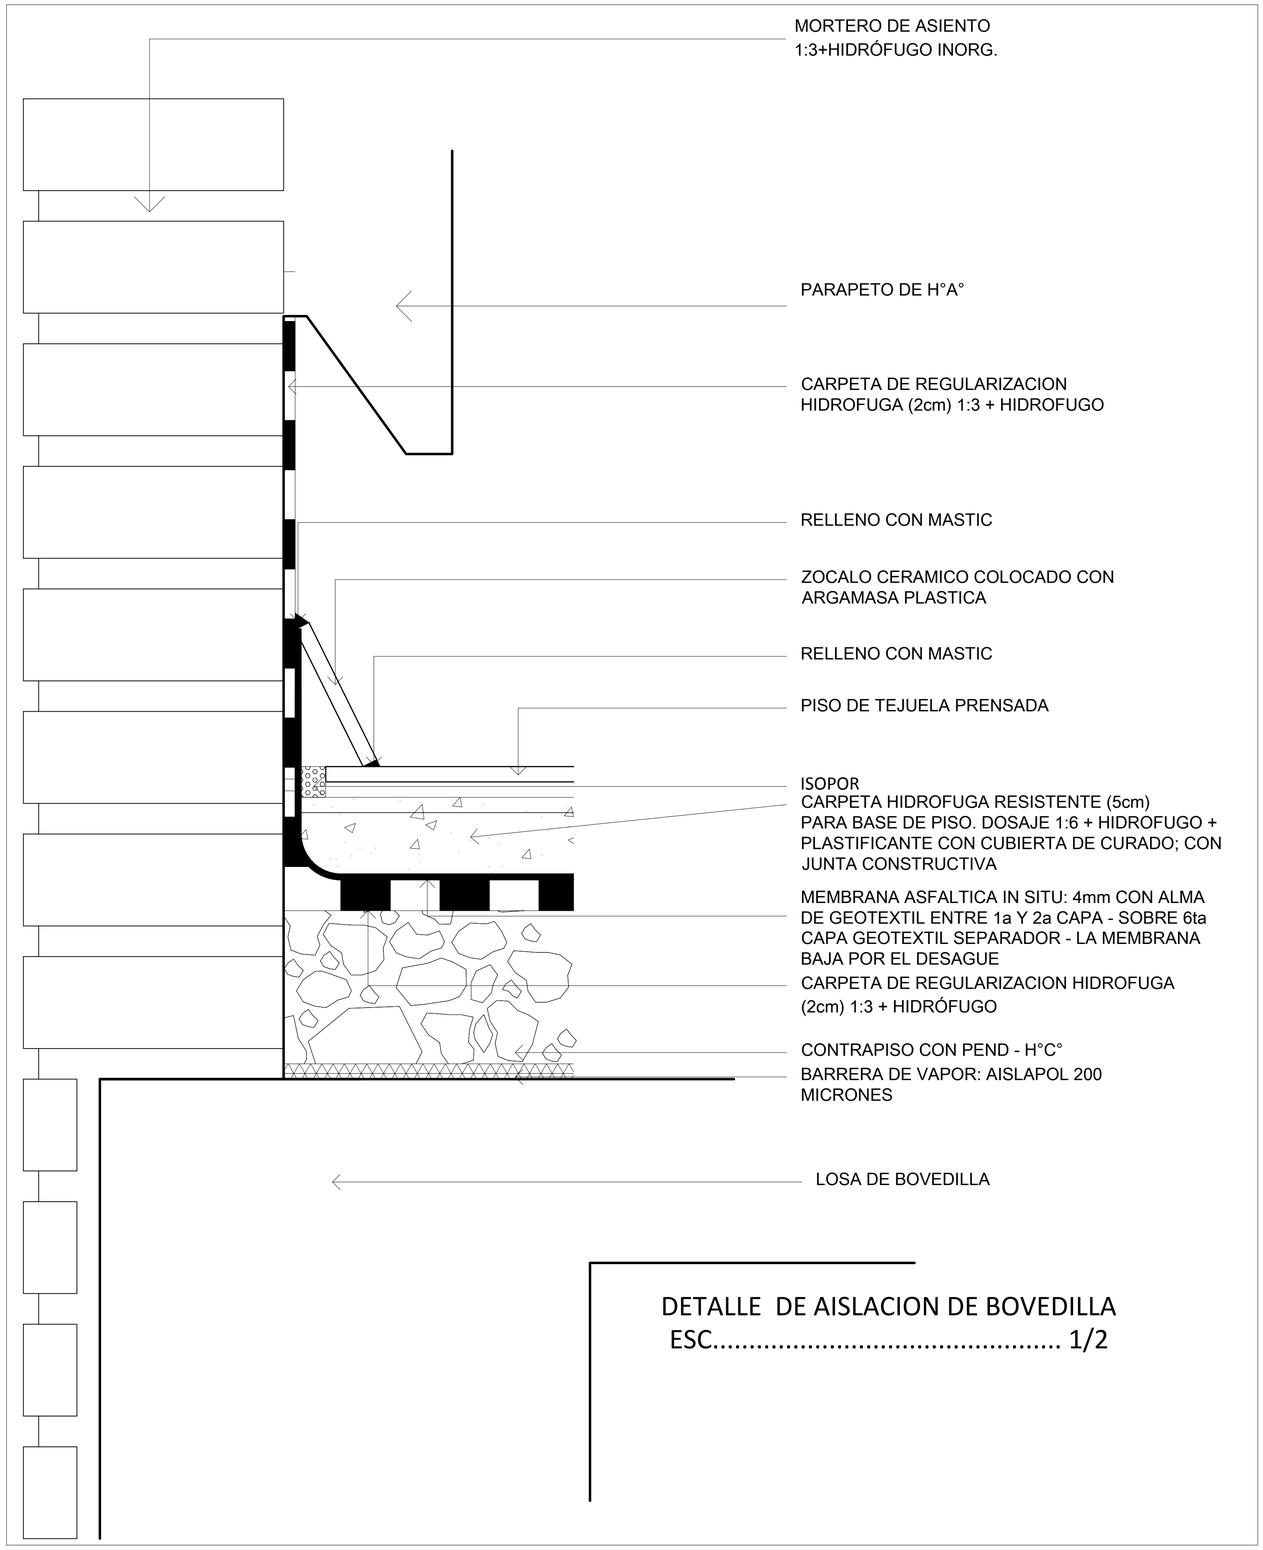

DETALLE DE AISLACION DE BOVEDILLA
ESC..... 1/2

Detalle de aislación de tanque

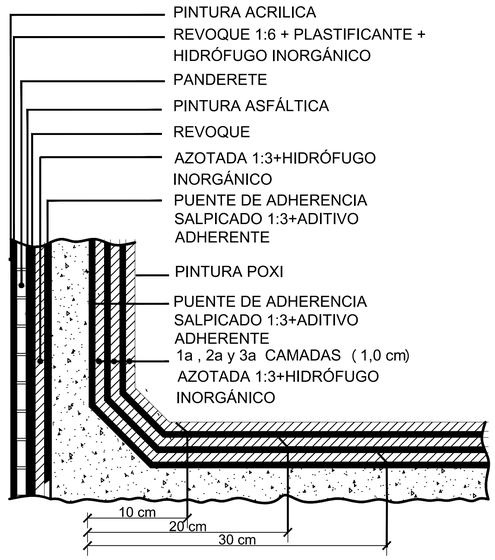

DETALLE DE AISLACIÓN DE TANQUE
Esc..... 1/20

PROYECTO:

CONSTRUCCIÓN Y AMPLIACIÓN EN COMEDOR Y CANTINA

FACULTAD DE CIENCIAS QUÍMICAS
UNIVERSIDAD NACIONAL DE ASUNCIÓN

LAMINA: ARQ. 14

SUSTITUYE AL :

SUSTITUIDO POR :

DETALLES

ESC.:

FECHA DE IMPRESION:	ELABORADO	VERIFICADO	APROBADO	FECHA: