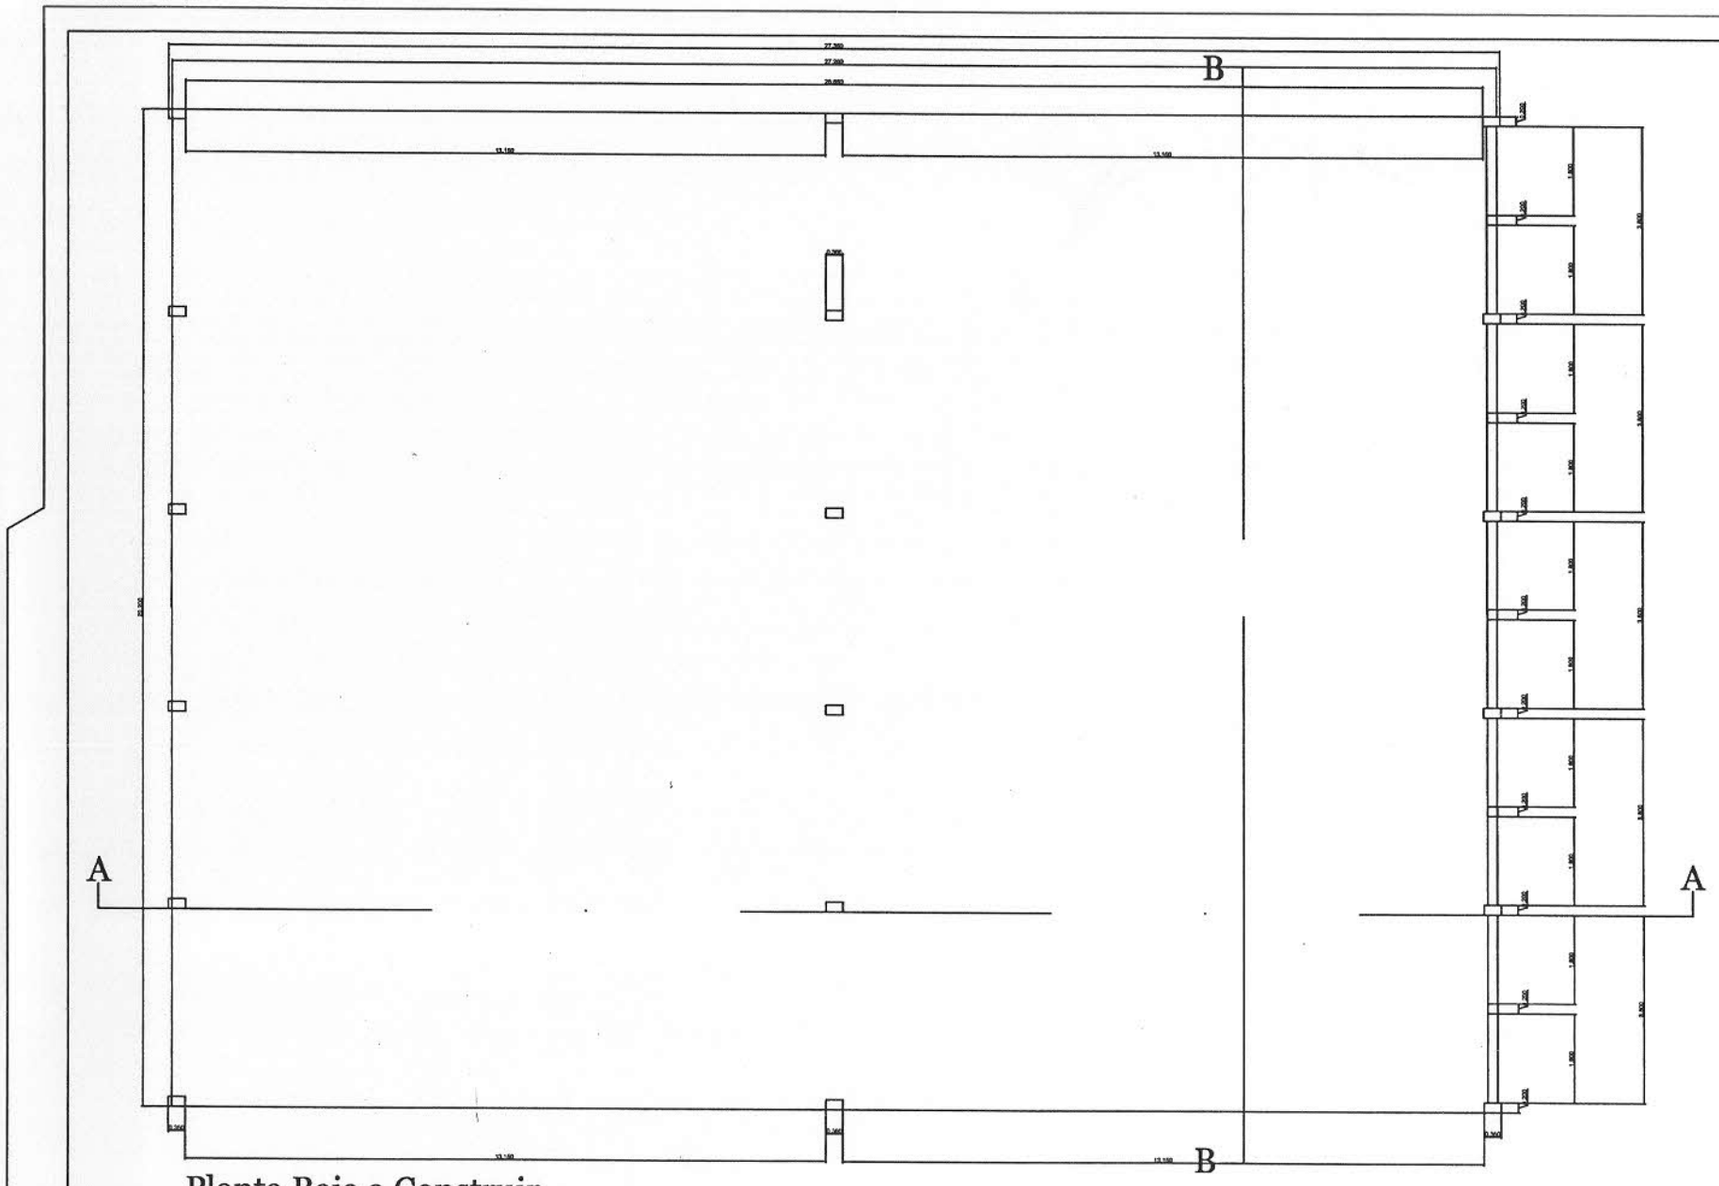

Planta Baja a Construir

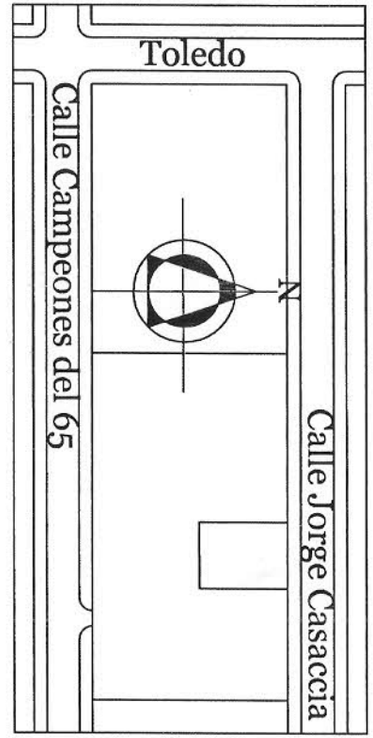

Localización

EDGAR M. RUIZ CANDIA
PEDRO JUAN CABALLERO

PROYECTO

PROPIETARIO:
GOB. XIII DPTO. AMAMBAY DEPOS. VIALES

UBICACION:
Calle Campeones del 65 y Toledo - Dep. Del Amambay

MANZANA:	SOLARES:	SECTOR:	CTA.CTE.CATASTRAL:
—	—	—	90 - 1006 - 50

Dep. a Construir	Dep. Ad Turnum	Dep. Existente
540,00Mts	—	—

PROFESIONAL:
Arq. Edgar M. Ruiz Candia

REG. N°

APROBACION:

FECHA: MAR./2014

ESCALA: INDICADA

HOJA: 01/04

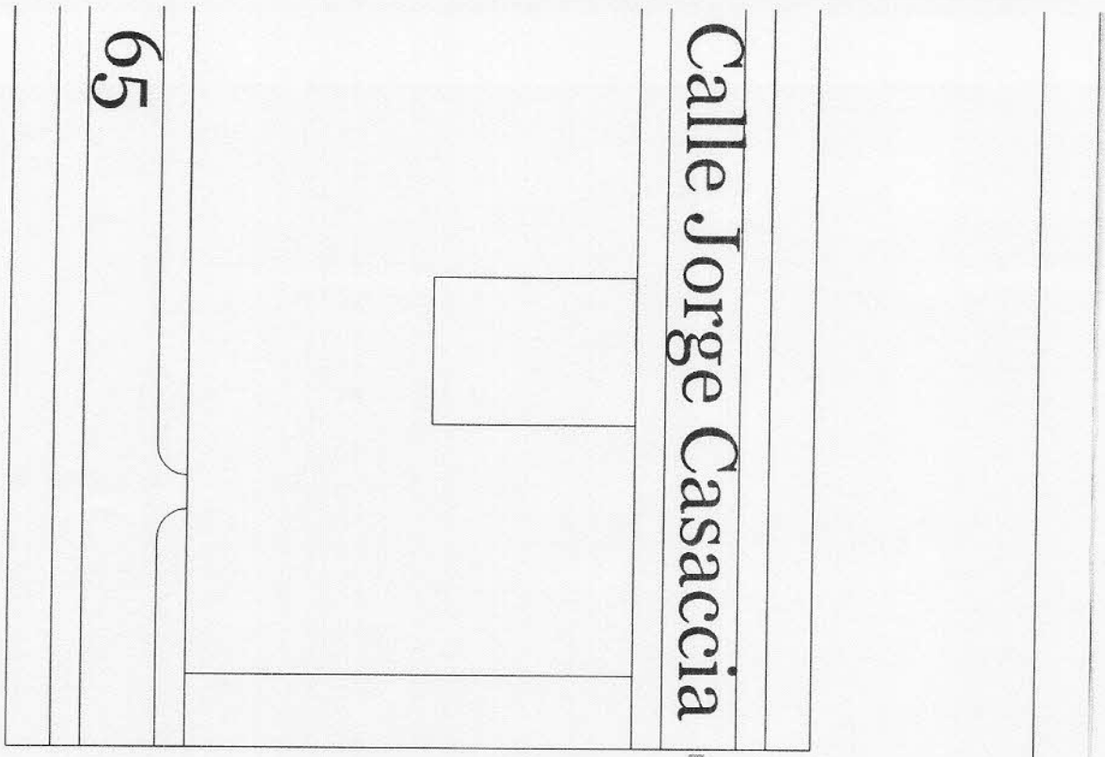

Localización Esc. 1/750

MUNICIPALIDAD PEDRO J. CABALLERO
DEPARTAMENTO DE OBRAS MUNICIPALES
APROBADO
Fecha 5 | 5 - 14
Exp. Nº 31.906
JEFE
Dpto. de Obras y Bienes Municipales

EDGAR M. RUIZ CANDIA
PEDRO JUAN CABALLERO

PROYECTO

GOBERNACIÓN DEPARTAMENTO DE AMAMBAY

PROPIETARIO:
GOB. XIII DPTO. AMAMBAY DEPOS. VIALES

UBICACION:
Calle Campeones del 65 y Toledo - Dep. Del Amambay

MANZANA:	SOLAR(ES):	SECTOR:	CTA.CTE.CATASTRAL:
---	---	---	20 - 1006 - 50

Sup. a Construir	Sup. del Terreno	Sup. Existente
540,00M2	---	---

PROFESIONAL
Arq. Edgar M. Ruiz Candia
REG. N: 16211

Pedro Gonzalez Ramirez
GOBERNADOR
XIII Dpto. Amambay

Arq. Edgar Manuel Ruiz Candia
Secretario de Obras
Gobernación XIII Dpto. del Amambay

FECHA:
MAR./2014

ESCALA:
INDICADA

HOJA:
01/04

APROBACION