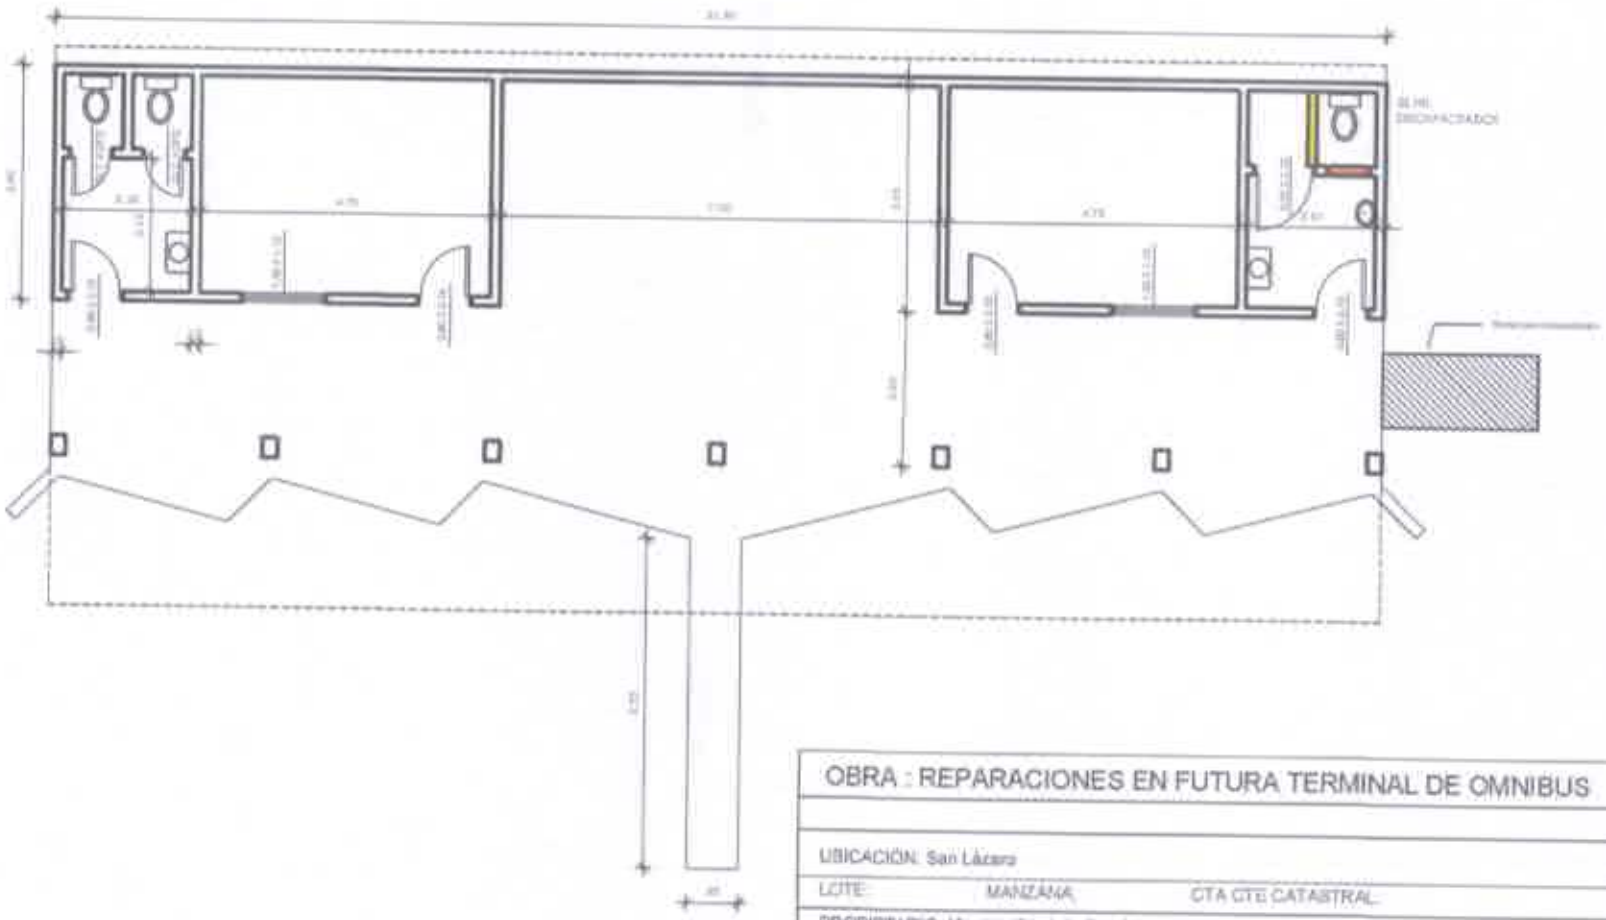

OBRA : REPARACIONES EN FUTURA TERMINAL DE OMNIBUS

UBICACIÓN: San Lázaro

LOTE: MANZANA: CTA CTE CATASTRAL:

PROPIETARIO: Municipalidad de San Lazaro

PROFESIONAL: Ing. César Ruiz Díaz Martínez

SUP. DEL TERRENO: m2

SUP. A CONSTRUIR: m2

César Ruiz Díaz M.
Ingeniero Civil
Tel. 501.088 - Concepción - Py.

Profesional

Propietario

PLANOS
Esc. 1:75

Lám.
1