UNIDAD OPERATIVA DE CONTRATACIONES U.O.C
Email: uocartigas@gmail.com Email: uocmunicipiosbassi@live.com
Municipalidad de General Artigas. Tel.: 0743 – 20016.

LOTE I
1- Esc. Y Col. Gral. J.G. Artigas

DETALLE DE ENCADENADO INFERIOR

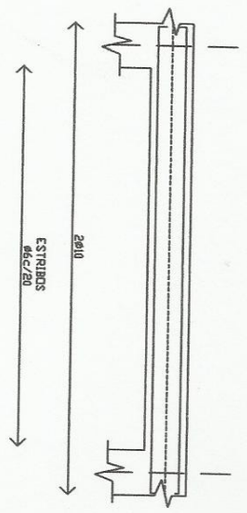

Esc: 1/50

Esc: 1/100

APROBADO

MUNICIPALIDAD DE GRAL. ARTIGAS
DIRECCIÓN DE OBRAS
Ing. Orlando R. Miglio
Dirección de Obras

MUNICIPALIDAD DE GRAL. ARTIGAS
PROYECTO : FONACIDE
OBRA : Refacción de la Esc. y Col. Jose G. Artigas.
PROFESIONAL : Ing. René Miglio
DIRECCIÓN DE OBRAS

LOTE I
1- Esc. Y Col. Gral. J.G. Artigas

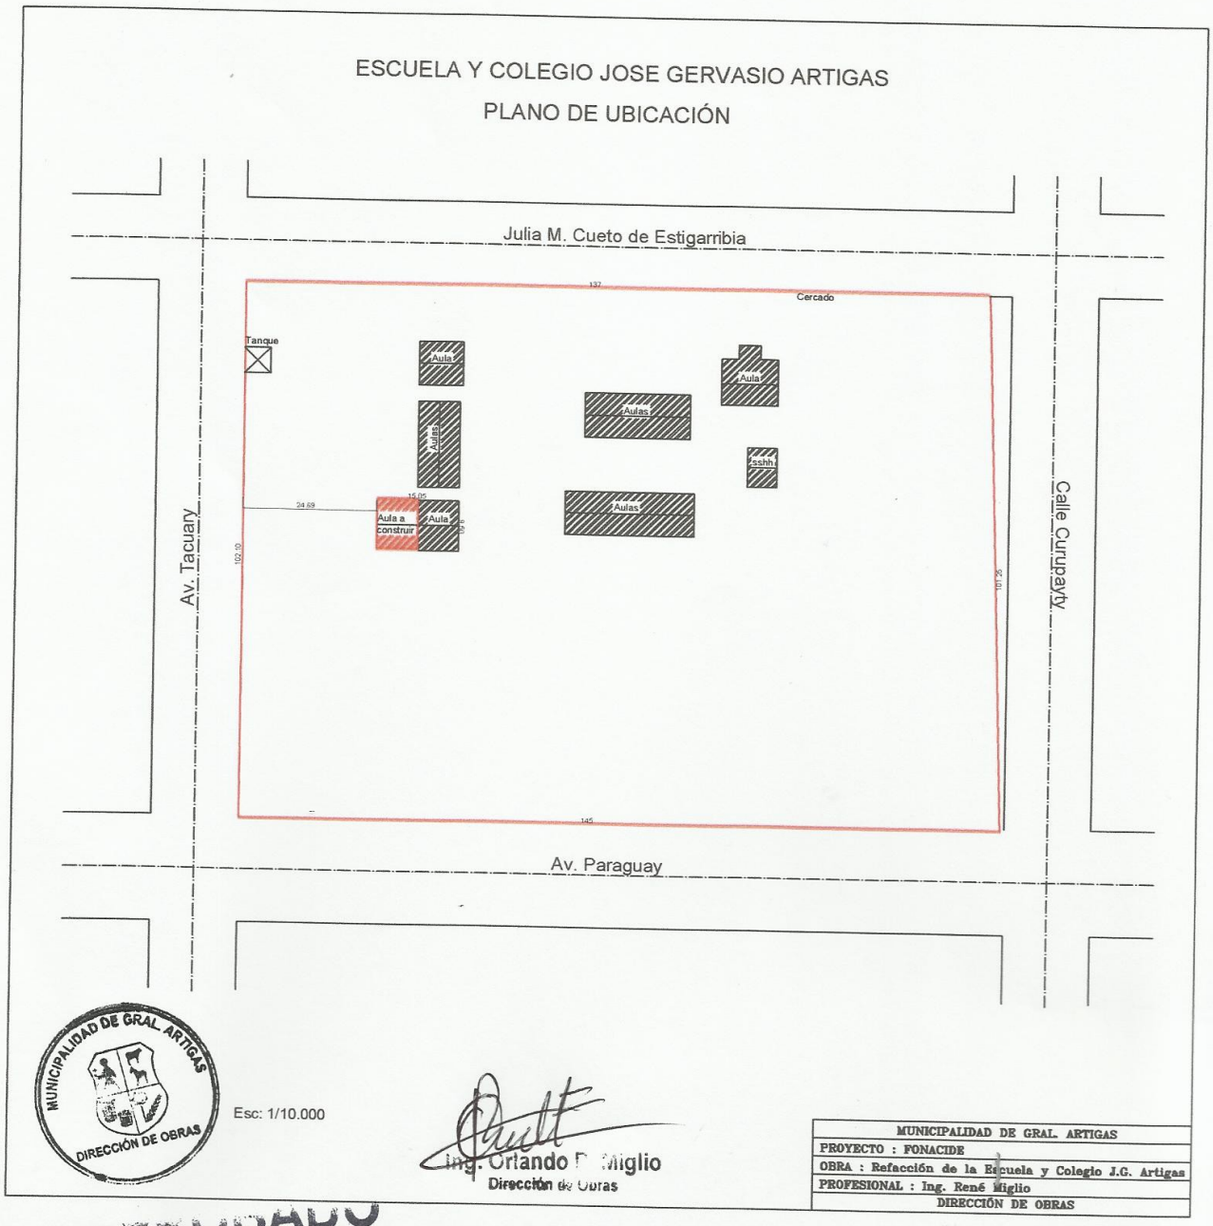

APROBADO

LOTE I
1- Esc. Y Col. Gral. J.G. Artigas

DETALLE DE ENCADENADO SUPERIOR

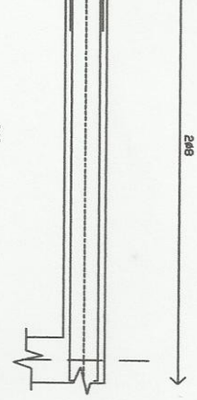

Esc: 1/100

Esc: 1/50

APROBADO

MUNICIPALIDAD DE GRAL. ARTIGAS
DIRECCIÓN DE OBRAS

Ing. Orlando R. Miglio
Dirección de Obras

MUNICIPALIDAD DE GRAL. ARTIGAS
PROYECTO : FONACIDE
OBRA : Refacción de la Esc. y Col. Jose G. Artigas.
PROFESIONAL : Ing. René Miglio
DIRECCIÓN DE OBRAS

LOTE I
1- Esc. Y Col. Gral. J.G. Artigas

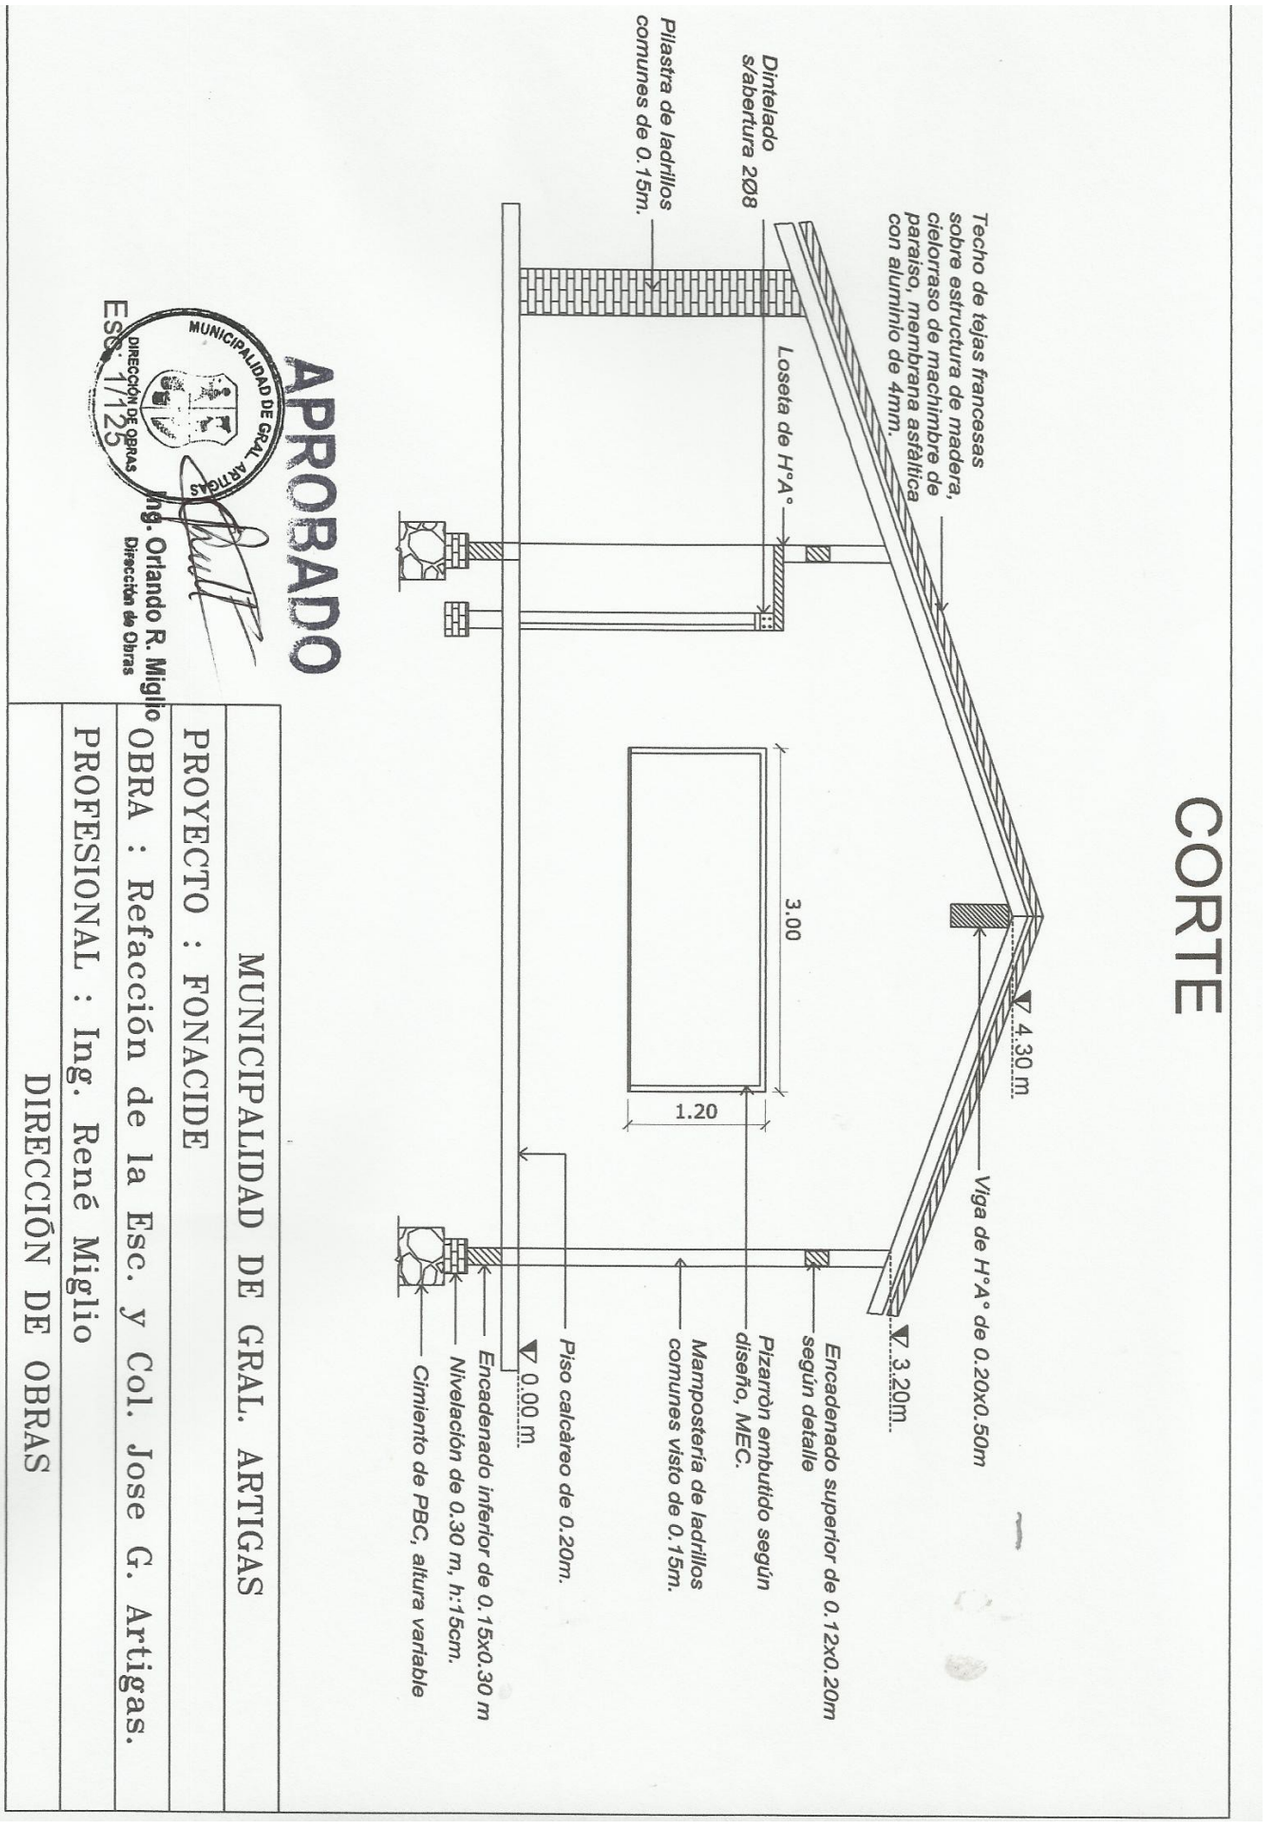

LOTE I
1- Esc. Y Col. Gral. J.G. Artigas

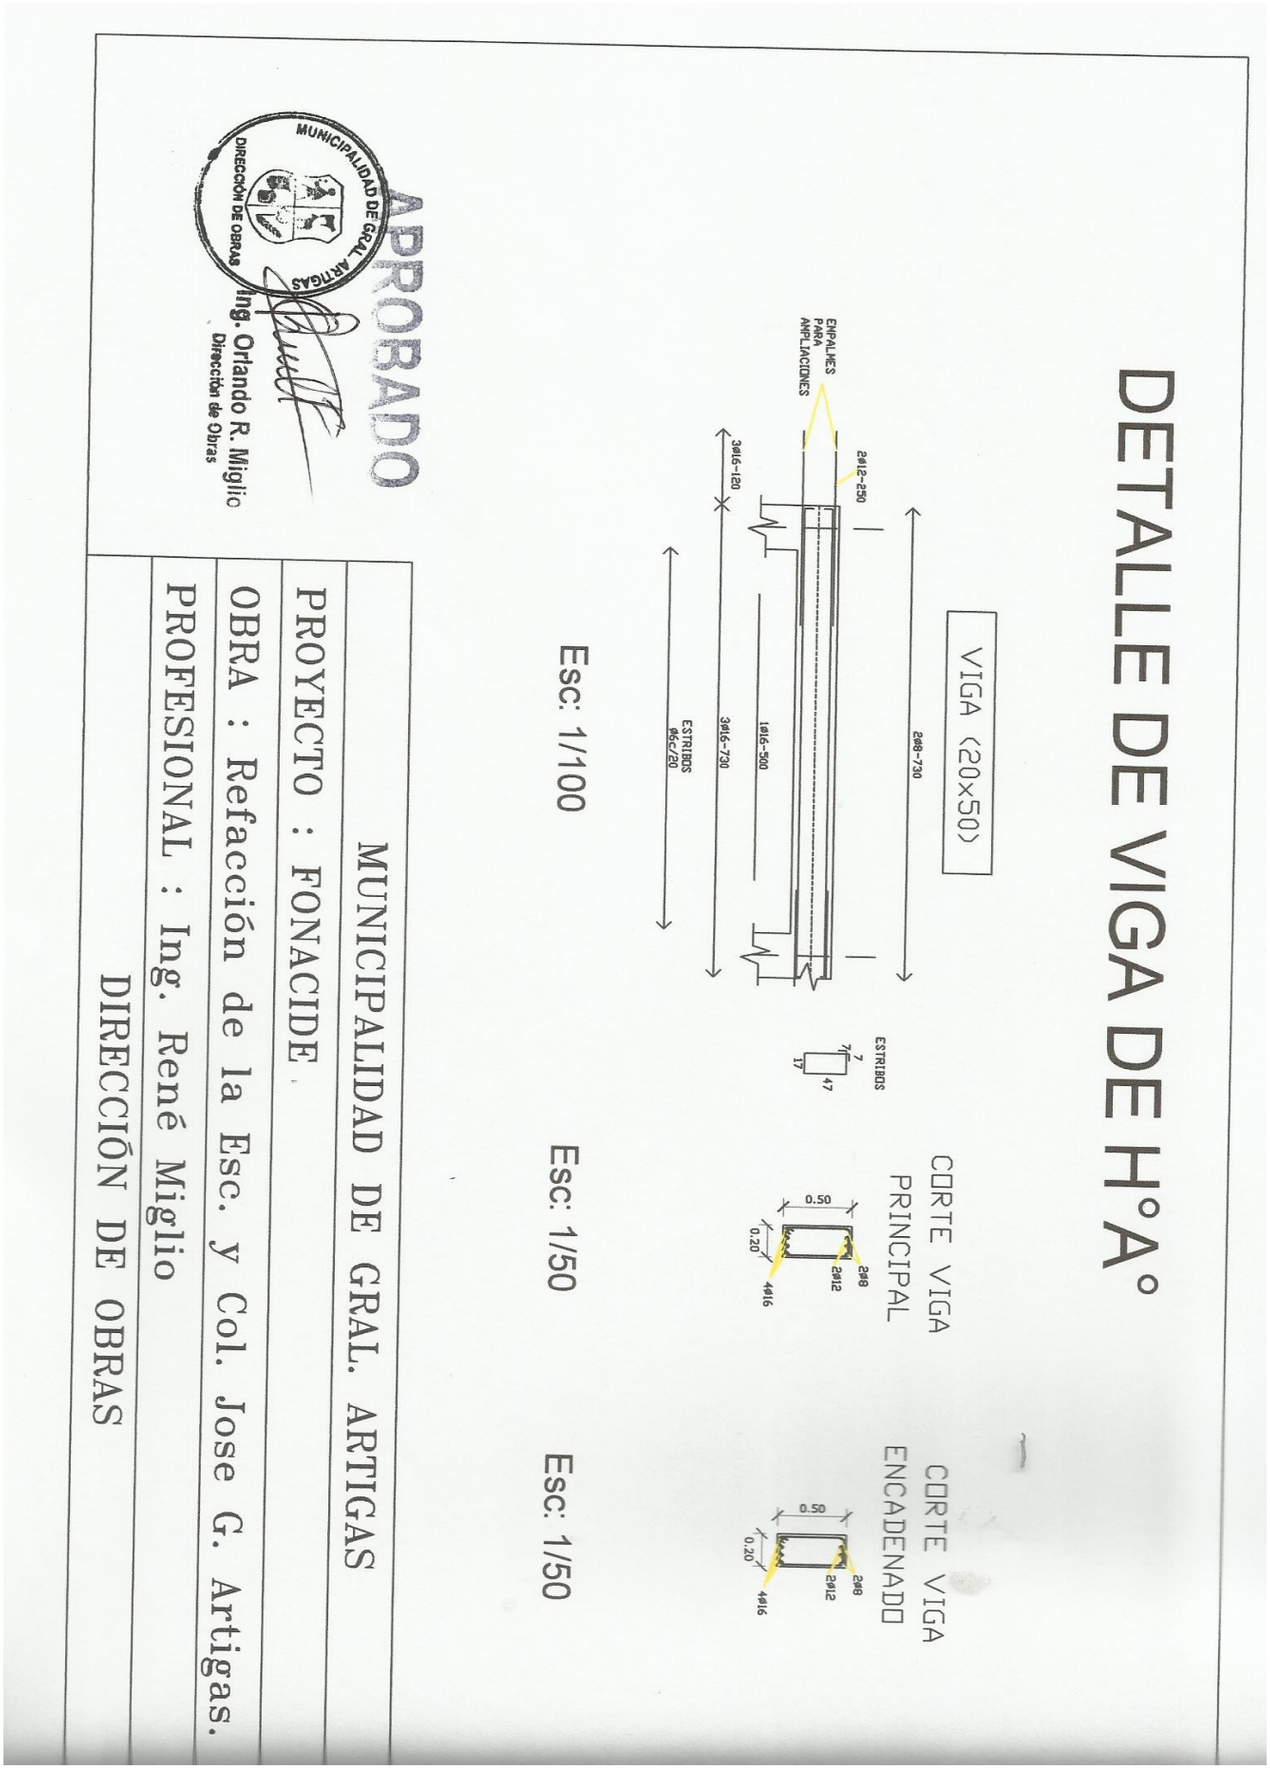

LOTE I
1- Esc. Y Col. Gral. J.G. Artigas

DETALLE DE CERCO PERIMETRAL

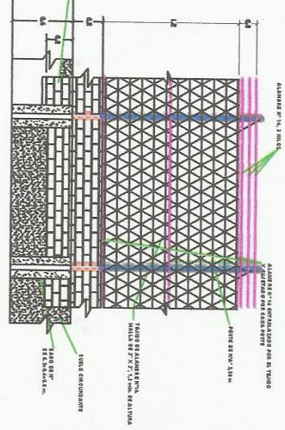

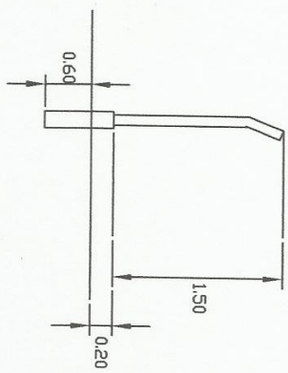

APROBADO
MUNICIPALIDAD DE GRAL. ARTIGAS
DIRECCIÓN DE OBRAS
Ing. Orlando R. M
Dirección de Obras

Esc: 1/50

MUNICIPALIDAD DE GRAL. ARTIGAS
PROYECTO : FONACIDE
OBRA : Refacción de la Esc. y Col. Jose G. Artigas.
PROFESIONAL : Ing. René Miglio
DIRECCIÓN DE OBRAS

UNIDAD OPERATIVA DE CONTRATACIONES U.O.C
Email: uocartigas@gmail.com Email: uocmunicipiosbassi@live.com
Municipalidad de General Artigas. Tel.: 0743 – 20016.

LOTE I
1- Esc. Y Col. Gral. J.G. Artigas

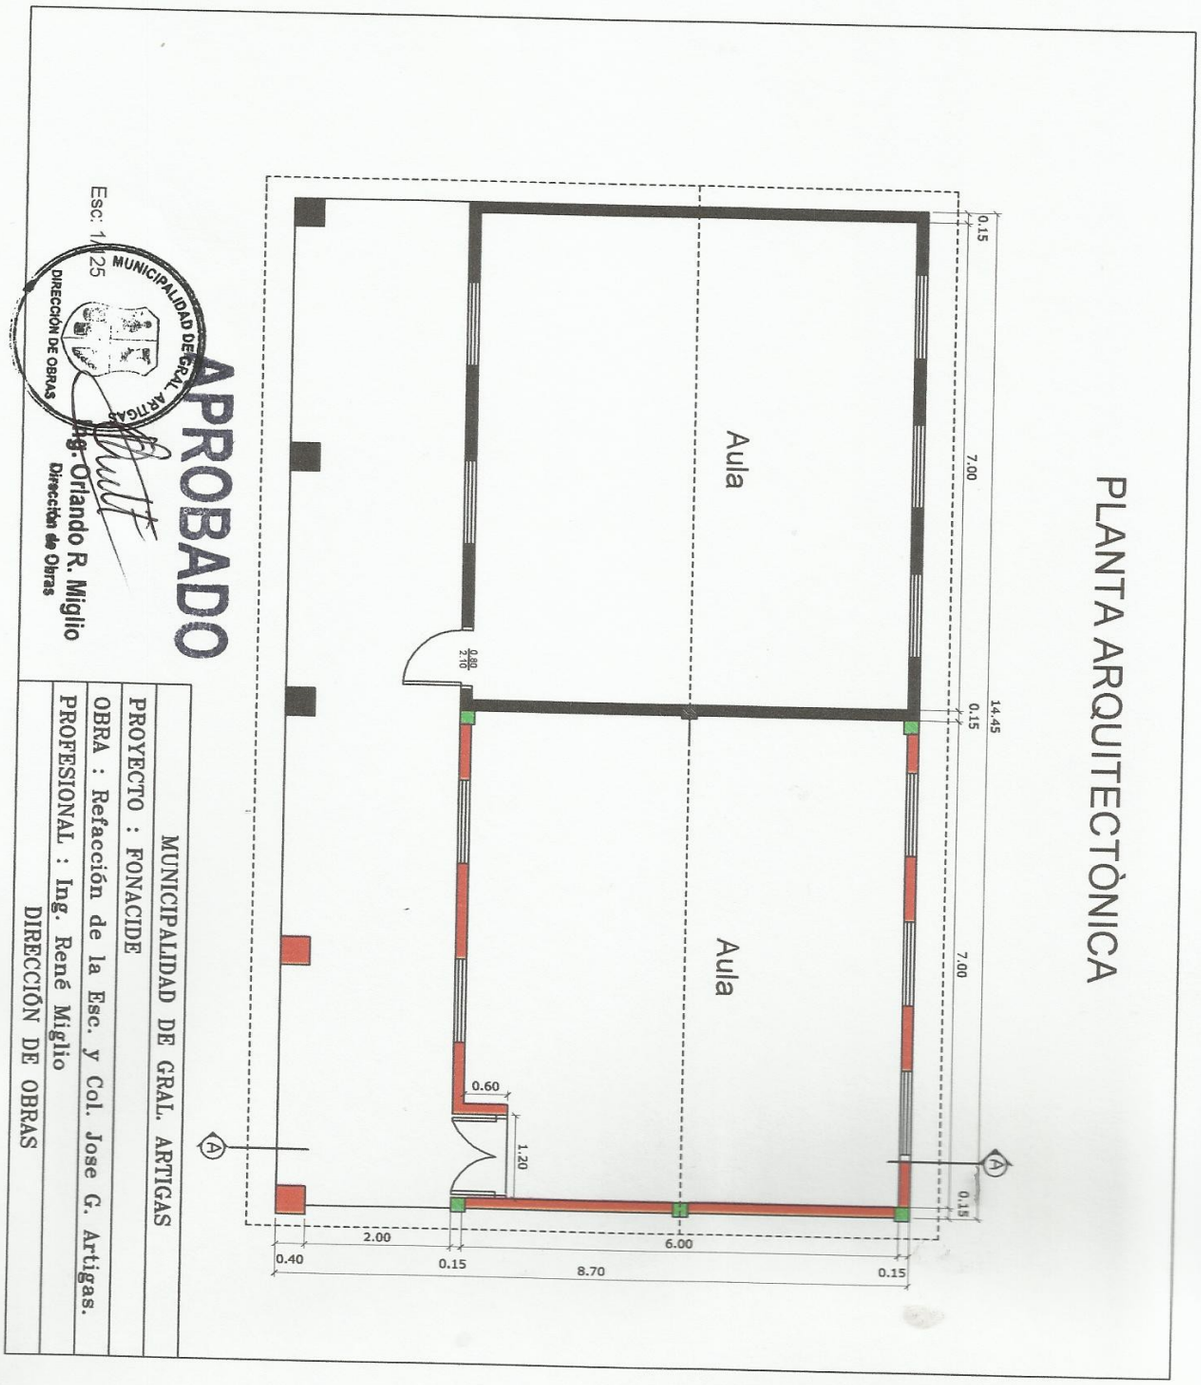

Lote I
2- Esc. Carlos A. López Barrio 3

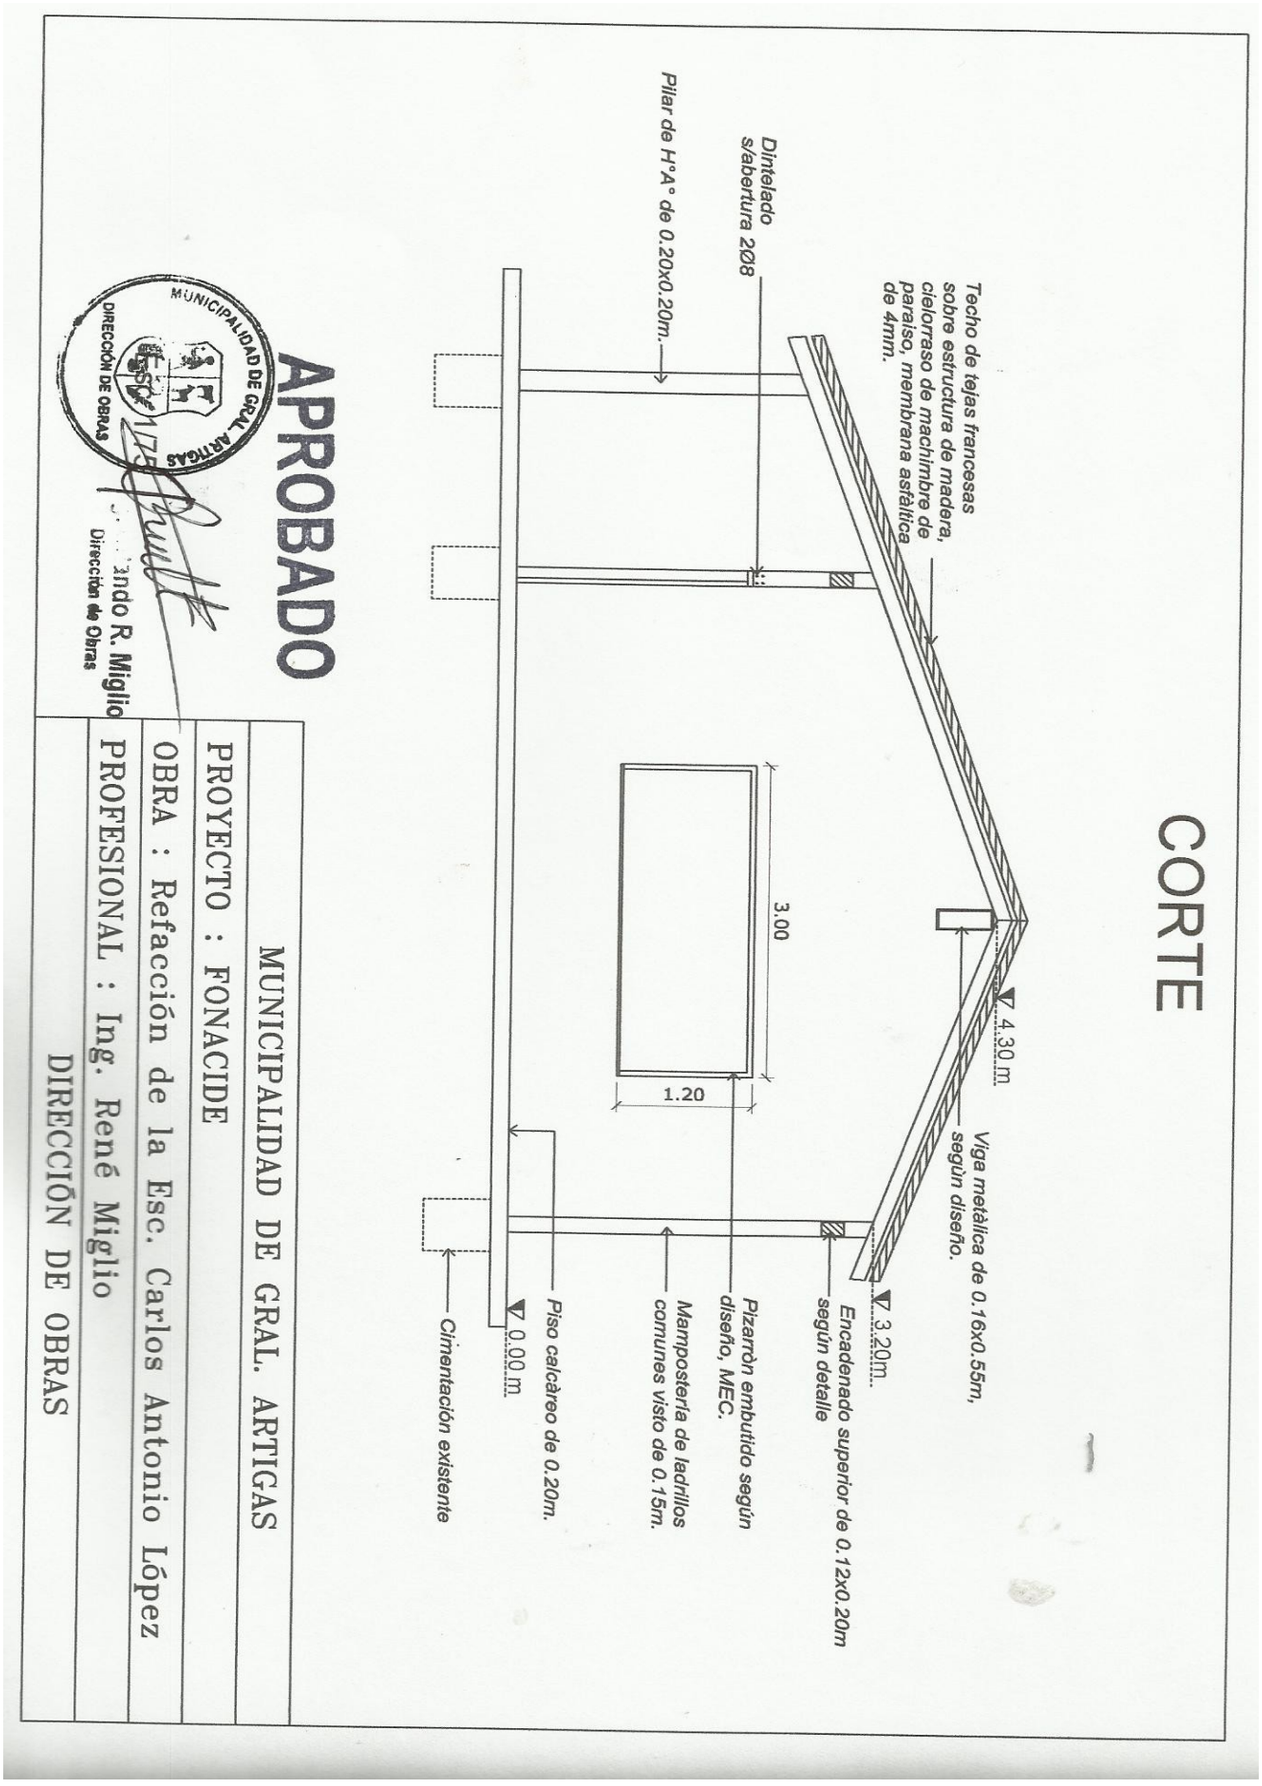

Lote I
2- Esc. Carlos A. López Barrio 3

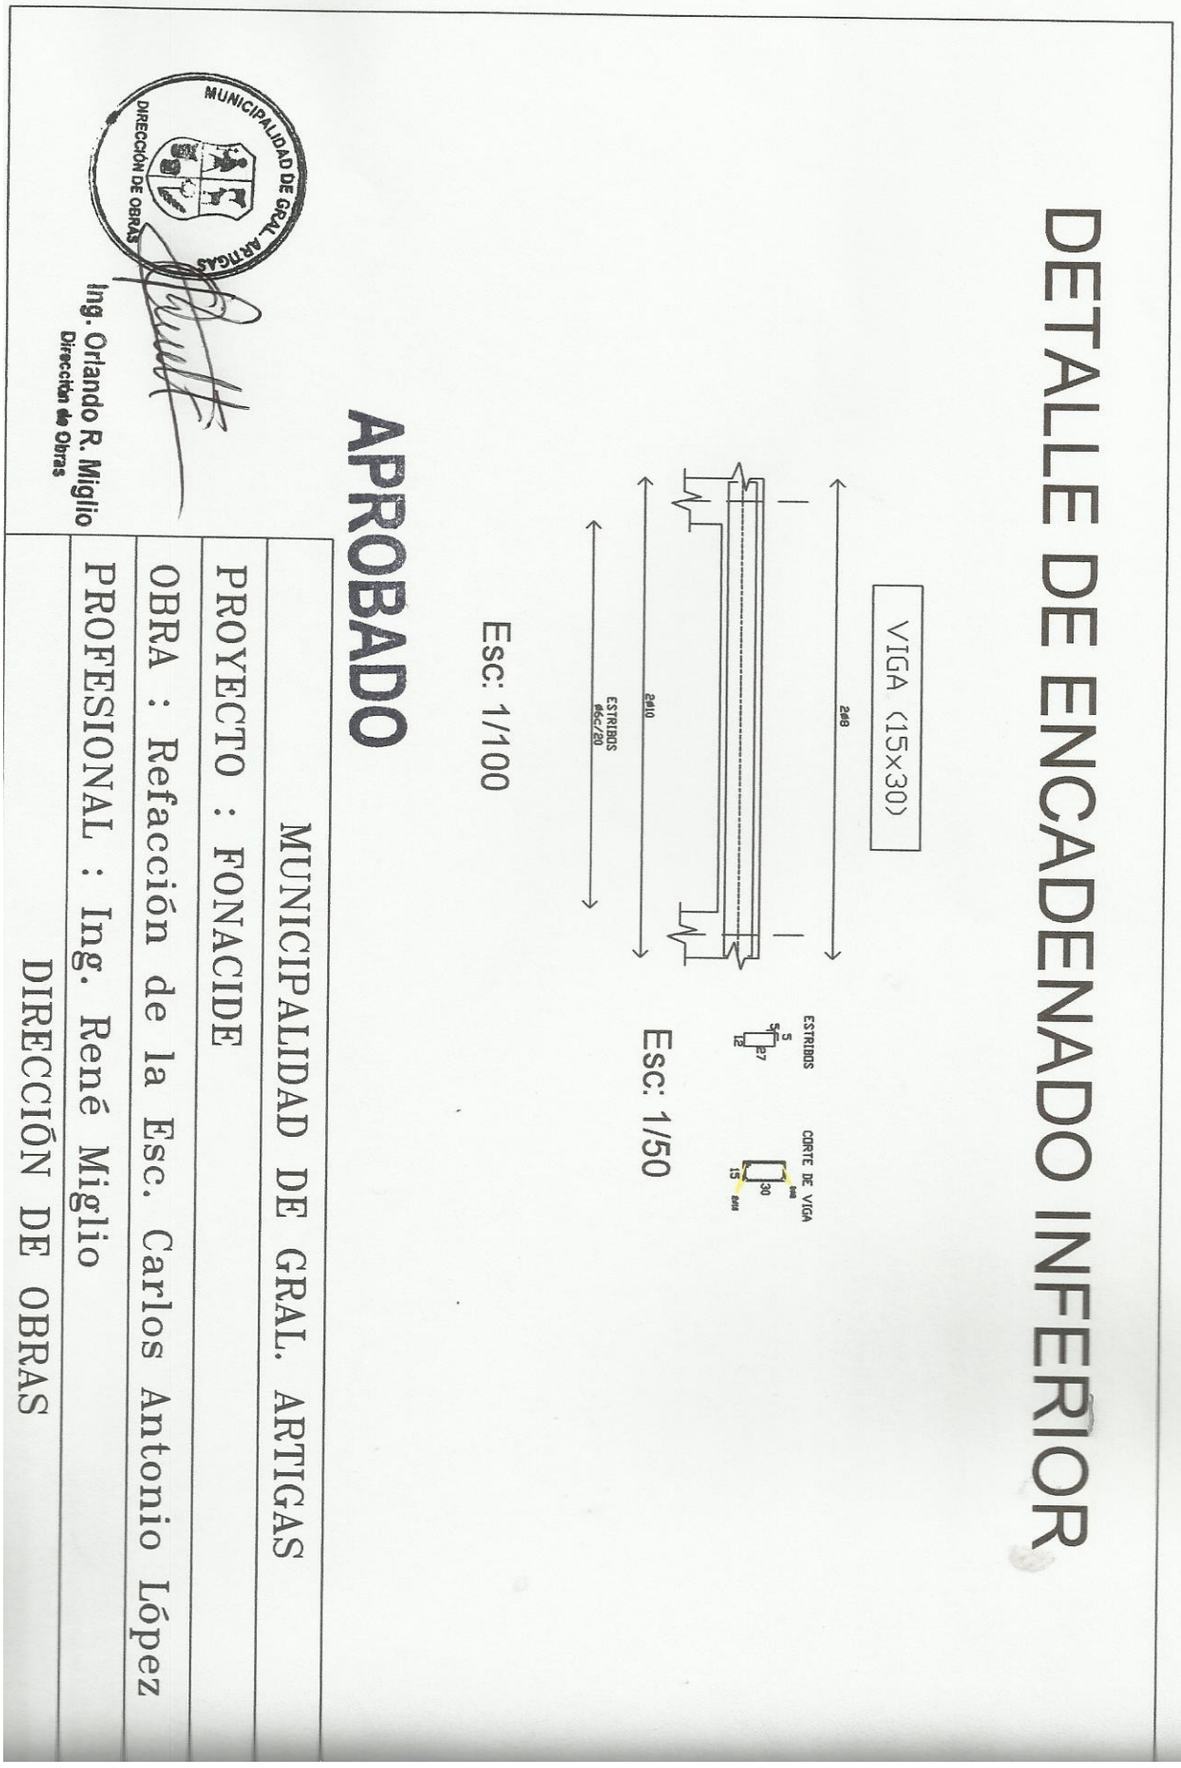

Lote I
2- Esc. Carlos A. López Barrio 3

DETALLE DE ENCADENADO SUPERIOR

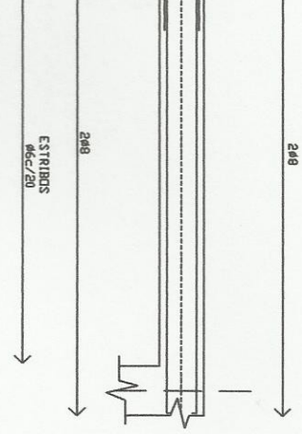

Esc: 1/50

Esc: 1/100

APROBADO

MUNICIPALIDAD DE GRAL. ARTIGAS
DIRECCIÓN DE OBRAS
Ing. Fernando R. Miglio
Dirección de Obras

MUNICIPALIDAD DE GRAL. ARTIGAS
PROYECTO : FONACIDE
OBRA : Refacción de la Esc. Carlos Antonio López
PROFESIONAL : Ing. René Miglio
DIRECCIÓN DE OBRAS

Lote I
2- Esc. Carlos A. López Barrio 3

Lote I
2- Esc. Carlos A. López Barrio 3

PLANTA ARQUITECTONICA

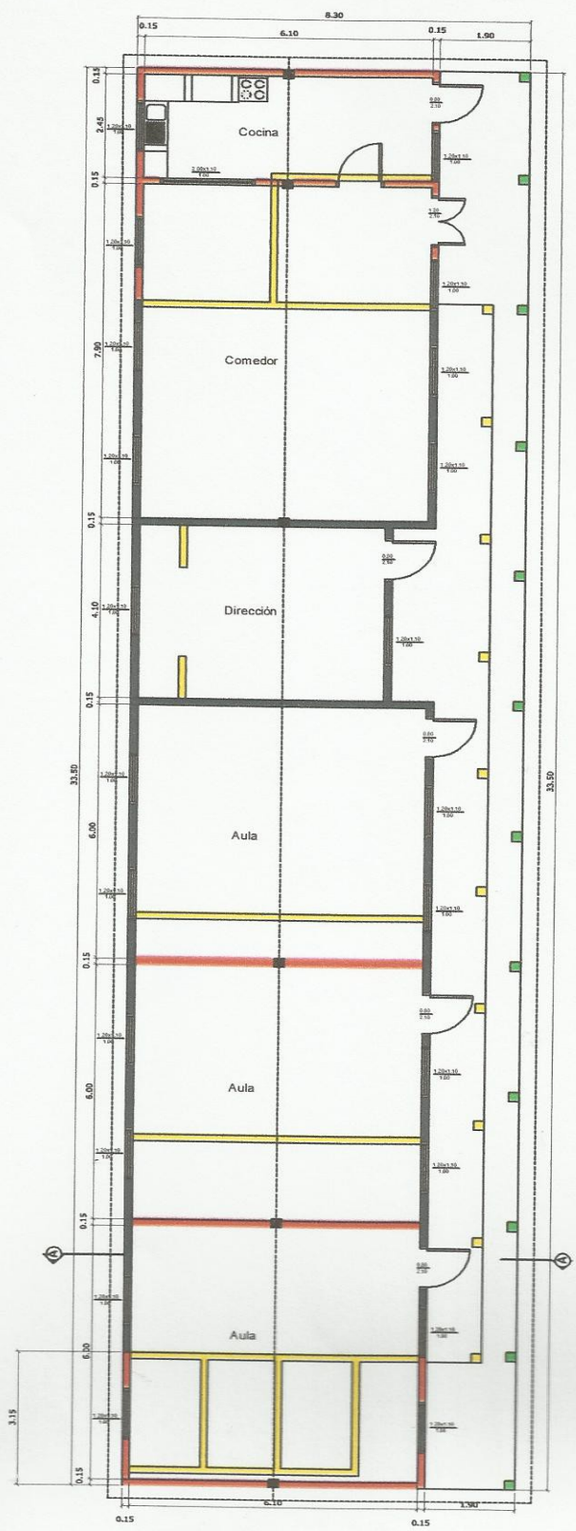

APROBADO

MUNICIPALIDAD DE GRAL. ARTIGAS
DIRECCIÓN DE OBRAS

MUNICIPALIDAD DE GRAL. ARTIGAS
PROYECTO :FONACIDE
OBRA :Refacción de la Esc. Carlos Antonio Lopez
PROFESIONAL :Ing. René Miglio
DIRECCIÓN DE OBRAS

Ing. Orlando R. Miglio
Dirección de Obras