REFERENCIAS	
	Llave de 1 punto
	Llave de 2 puntos
	Llave de 1 punto y Tomacorrientes alto
	Llave de 2 punto y Tomacorrientes alto
	Llave de 2 punto y Tomacorrientes doble
	Tomacorrientes bajo
	Tomacorrientes alto
	Llampara incandescente de 100w
	Llampara Fotocelula
Observación	Caños Galvanizados Externos

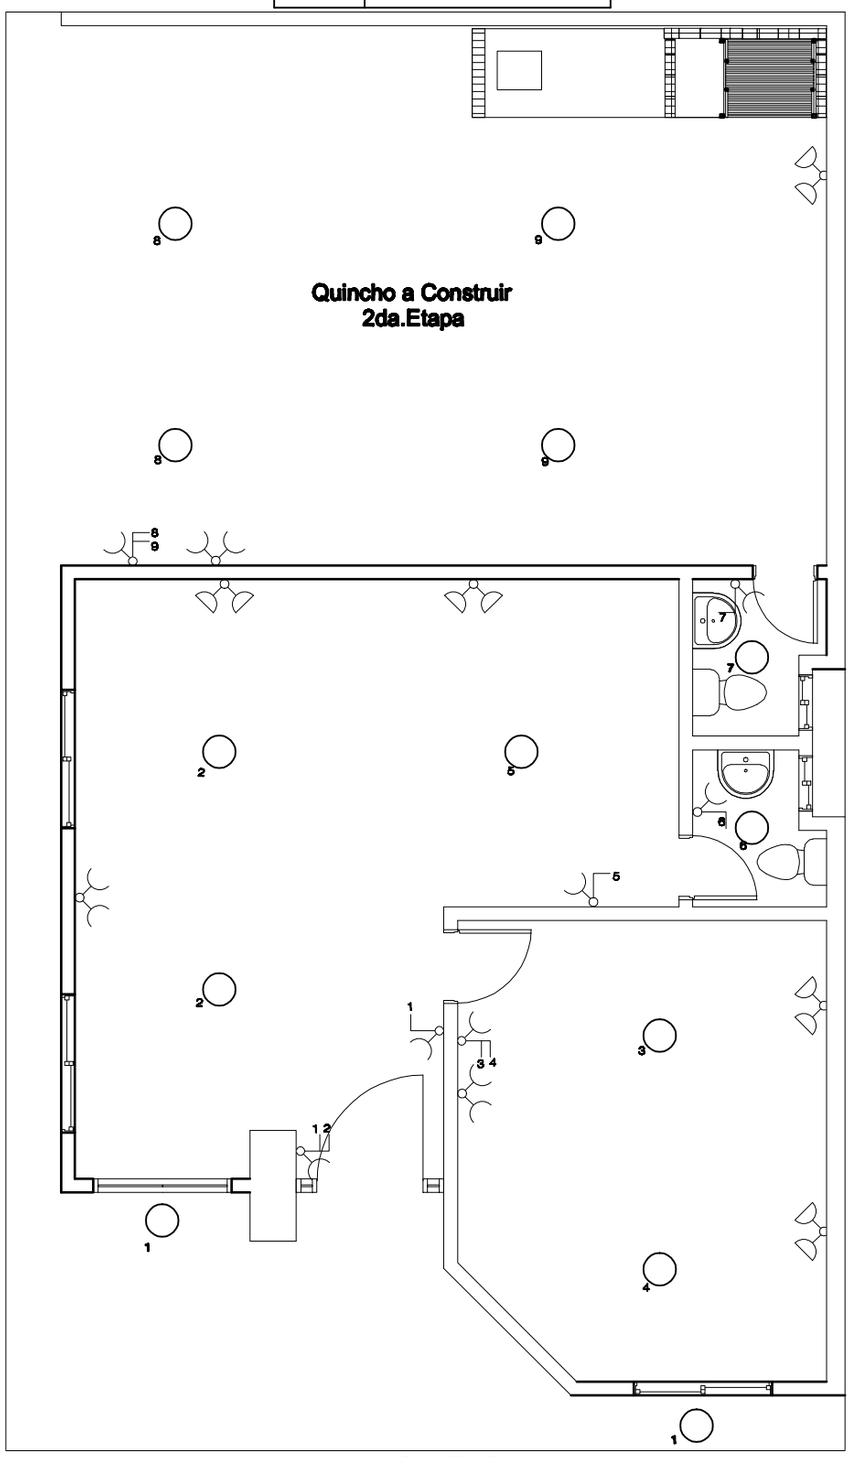

Instalación Eléctrica

Esc.: 1/75

Obra:	**Supervisión de Apoyo Técnico Pedagógico Zona H Nivel 1 EEB Carlos A. López**
Propietario:	**Supervisión de Apoyo Técnico Pedagógico Zona H Nivel 1 EEB Carlos A. López**
Superficie a Construir:	**65,85 m2**
2da. Etapa Quincho:	**51,00 m2**