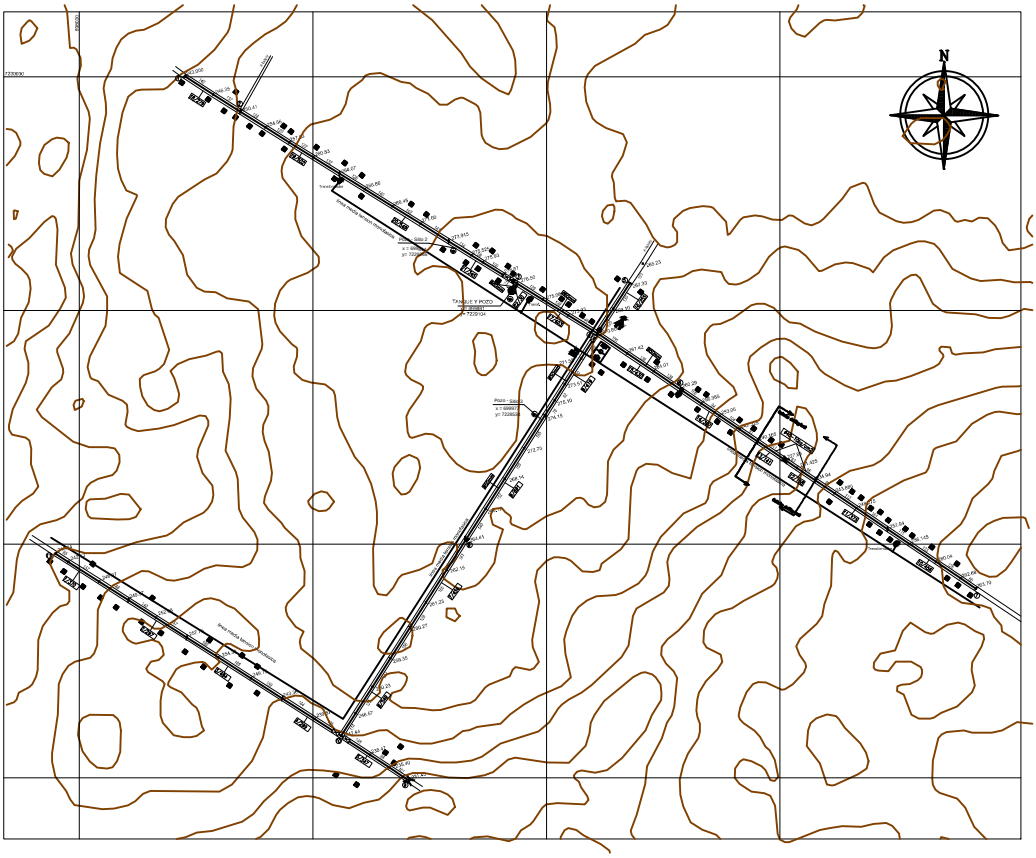

REFERENCIAS GRAFICAS

VIVIENDA	COMERCIO
AREA HORTICOLA	ESCUELA FORESTAL
ESCUELA COLEGIO	ESTACION DE SERVICIO
IGLESIA	JUNTA MUNICIPAL
PUESTO DE SALUD	COOPERATIVA
PARTERA	Transformador
CEMENTERIO	PUENTE
	ALCANTARILLA

REFERENCIAS DE RED

	RED Ø 040
	RED Ø 050
	RED Ø 060
	RED Ø 075
	RED Ø 090
	ADUCTORA
	DIPÓN
	VALVULA ESCLUSA
	TANQUE
	CRUZ
	ANIMIL 'E'
	CURVA
	REDUCCION
	NUDO DE RED
	PUNTOS TOPOGRAFICOS Y DISTANCIA
00/100	TRAMO DE CALCULO
	CAMARA ROMPE PRESION
	POZO

OBS.: LAS CAÑERIAS SIN INDICACION DE DIAMETRO SON DE Ø 40 mm

CROQUIS DE UBICACION

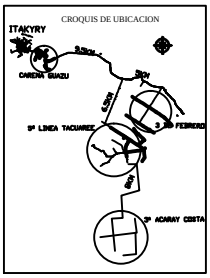

REPUBLICA DEL PARAGUAY

SISTEMA DE ABASTECIMIENTO DE AGUA POTABLE

LOCALIDAD: Col. 3 de Febrero B° San Blas	DISTRITO: Itakyry	DEPARTAMENTO: Alto Parana
SAMARIA S.A. CONSULTORA CONSTRUCTORA	Revisión de Consultoría para el Relevamiento y Selección de Comunidades, para la confirmación de Juntas de Saneamiento y Diseño ejecutivo de Sistemas de agua para 223 Comunidades de la Región Oriental y Occidental. Proyecto financiado por la Unión para Agua y Saneamiento en Comunidades Vulnerables. Contrato N° 75/2012 - Lote 9	LAMINA N°. 1
FECHA: 2013	NOMBRE DE ARCHIVO: 3defebrero.dwg	ESCALA 1 / 7500