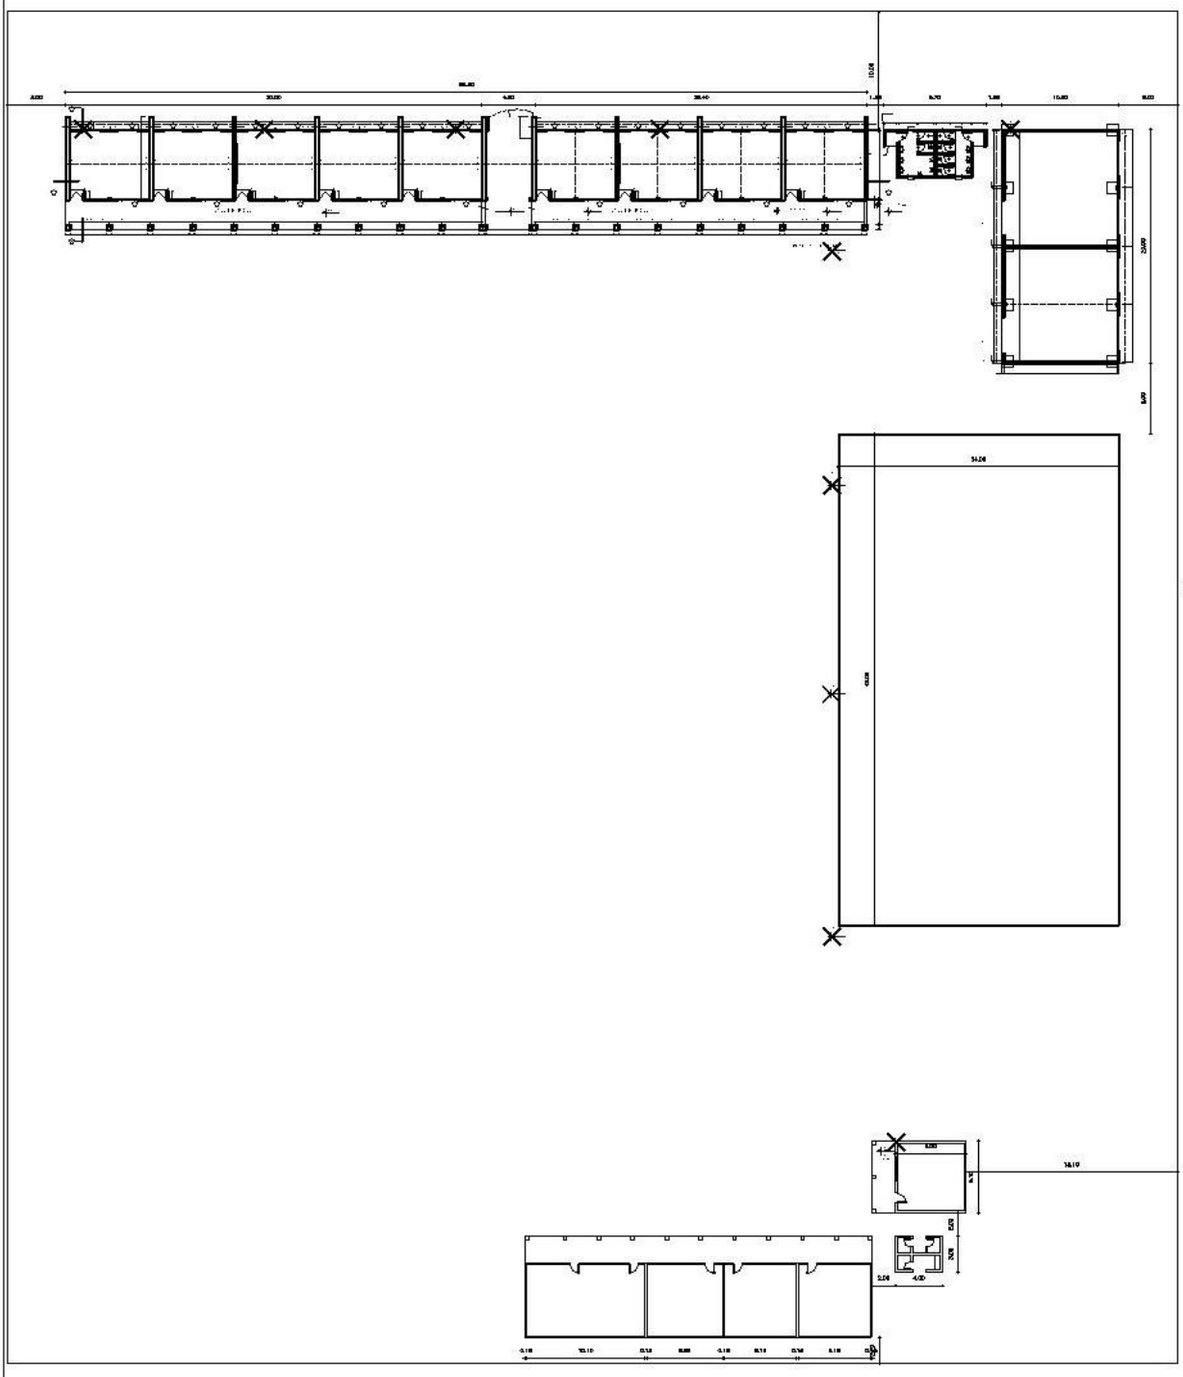

PLANTA GENERAL

GOBERNACIÓN DE CONCEPCIÓN- SECRETARÍA DE OBRAS PÚBLICAS		1
Proyecto	Infraestructuras - Colegio Nuestra Señora de Loreto	

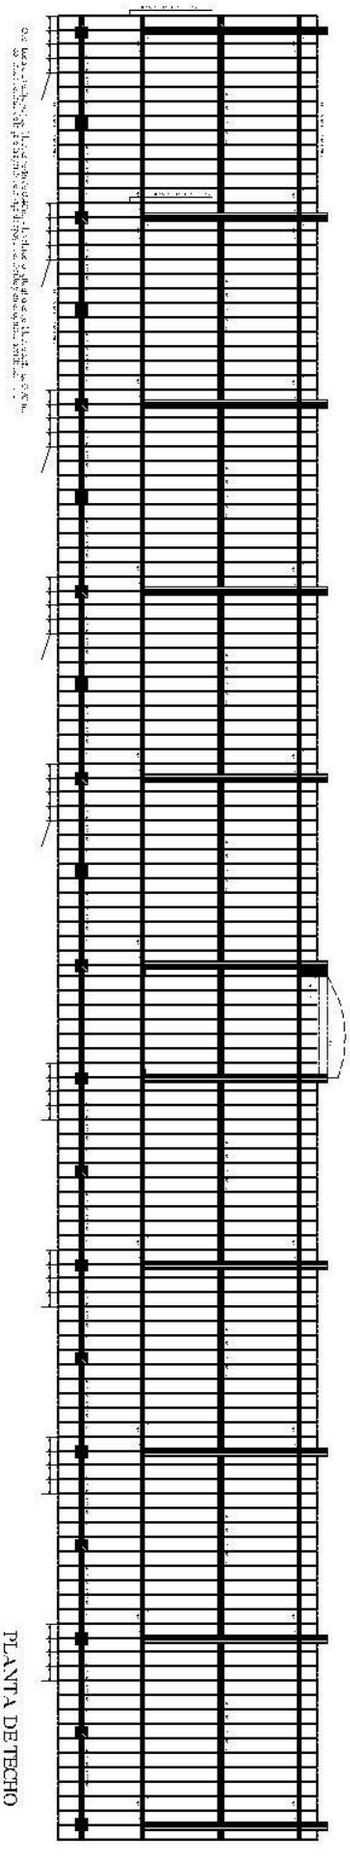

PLANTA DE TECHO

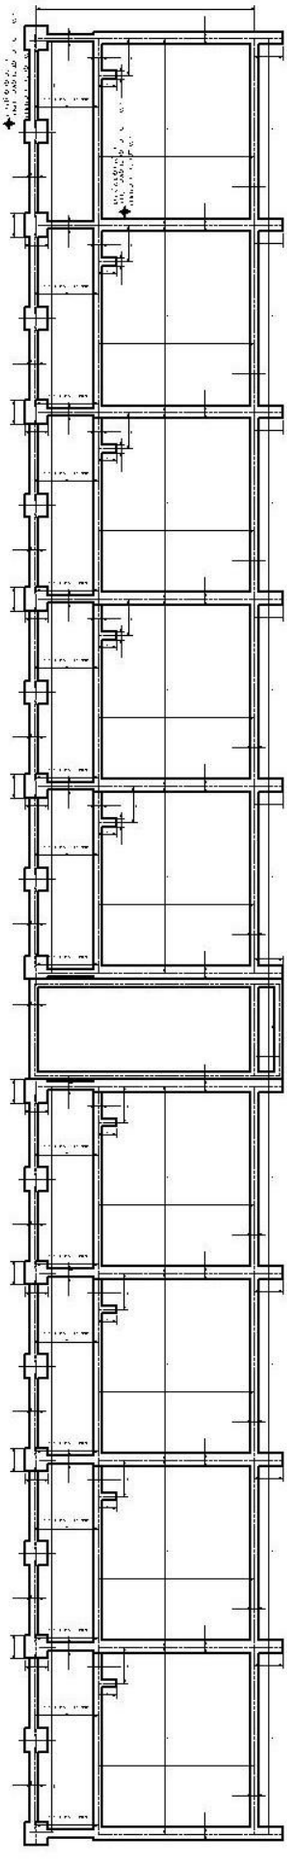

PLANTA DE CIMENTACION

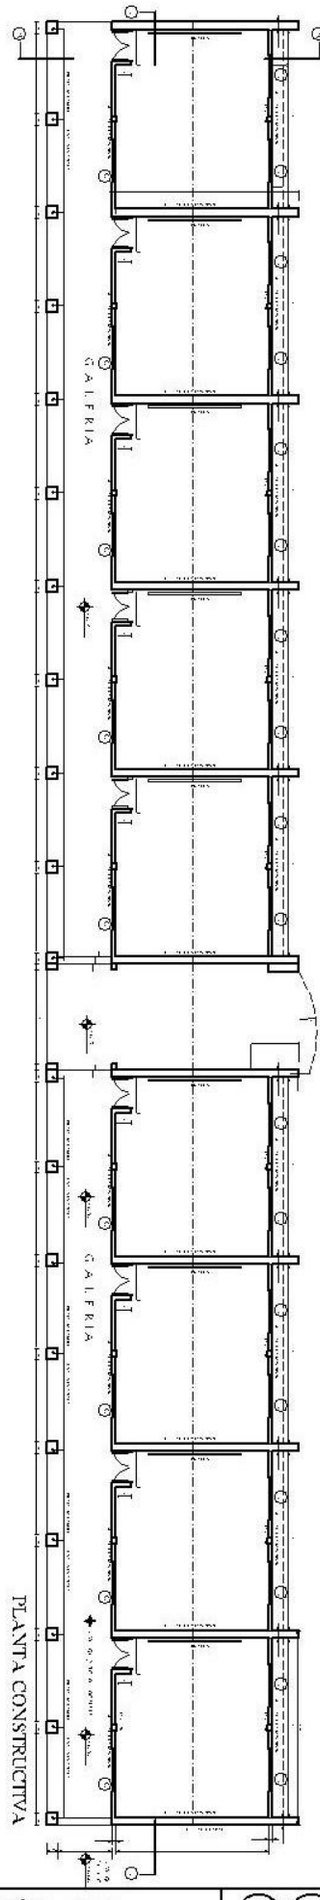

PLANTA CONSTRUCTIVA

GOBERNACIÓN DE CONCEPCIÓN- SECRETARÍA DE OBRAS PÚBLICAS

Proyecto	Infraestructuras - Colegio Nuestra Señora de Loreto	02

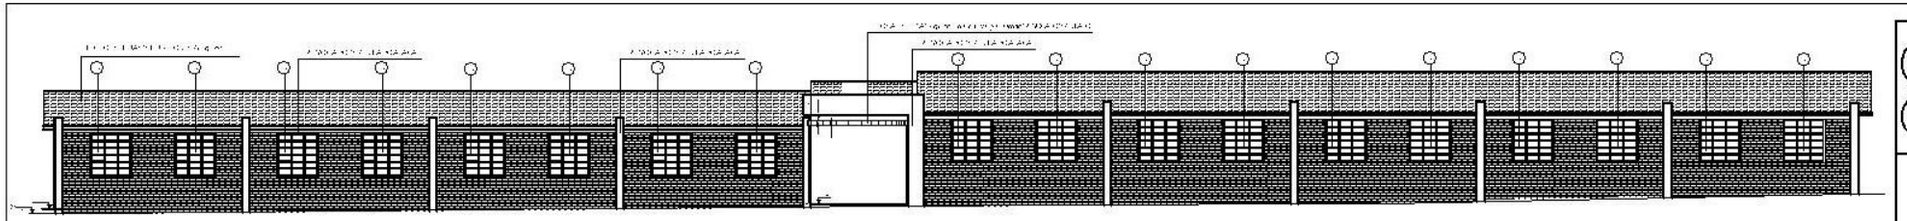

FACHADA FRONTAL

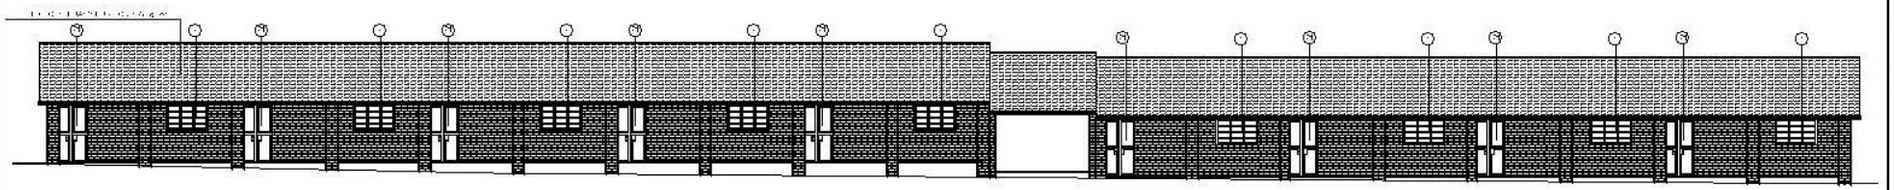

FACHADA POSTERIOR

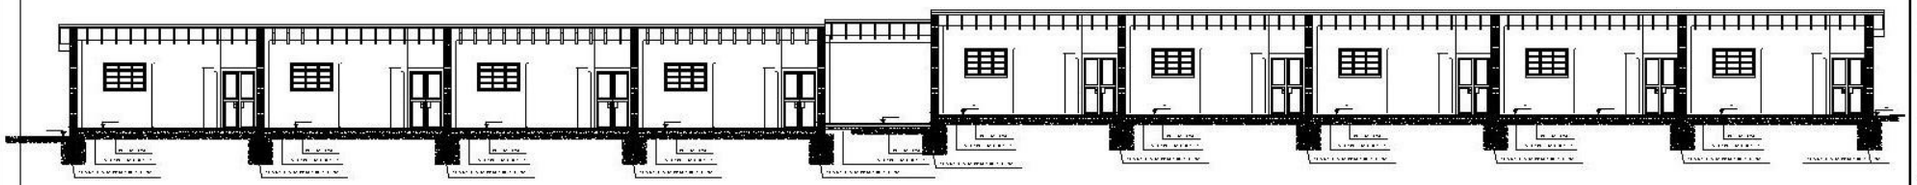

CORTE B-B

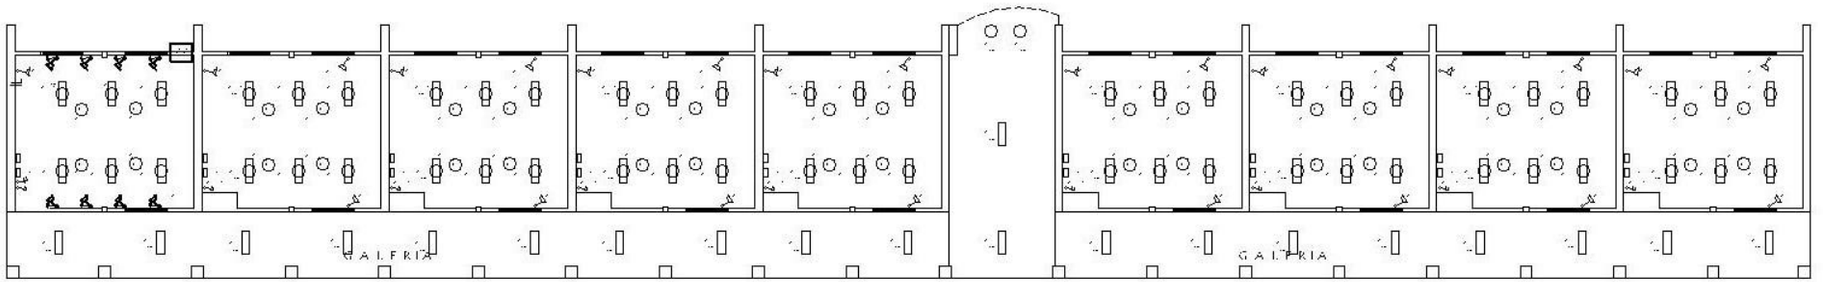

ESQUEMA DE INSTALACION ELECTRICA

GOBERNACIÓN DE CONCEPCIÓN- SECRETARÍA DE OBRAS PÚBLICAS

Proyecto Infraestructuras - Colegio Nuestra Señora de Loreto

03

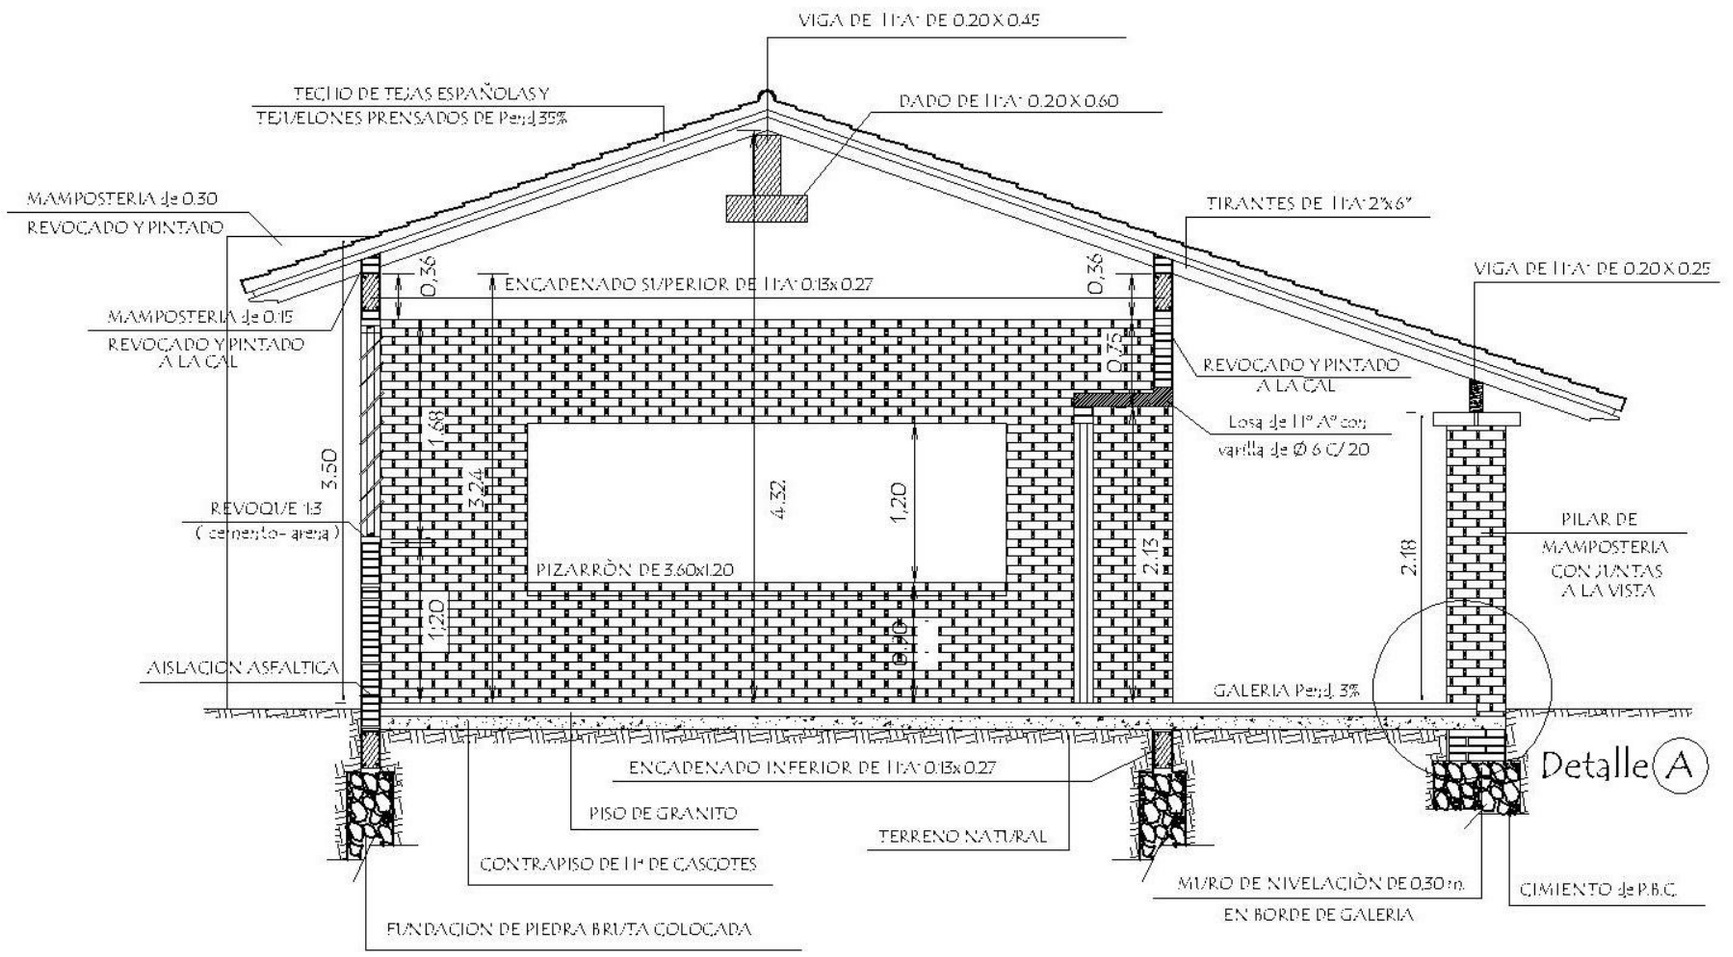

CORTE A A

GOBERNACIÓN DE CONCEPCIÓN- SECRETARÍA DE OBRAS PÚBLICAS

Proyecto | Infraestructuras - Colegio Nuestra Señora de Loreto | 04

VIGA CUMBRERA DE H°A° 0.20 x 0.45

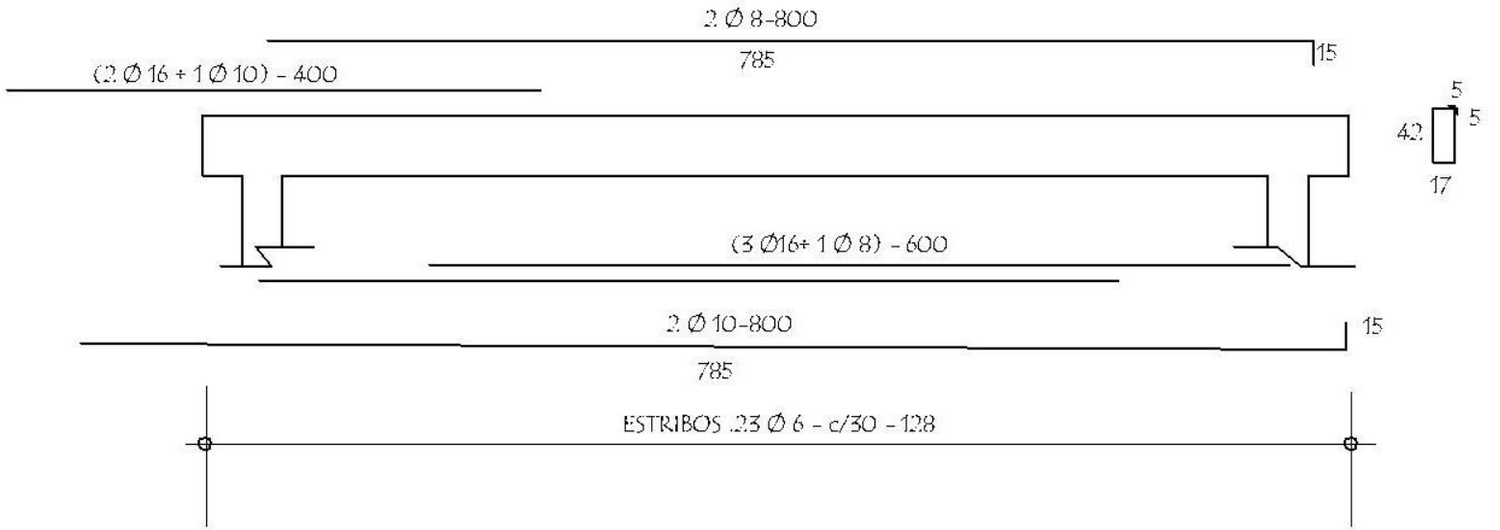

Dado de H° A° 0.20x0.60

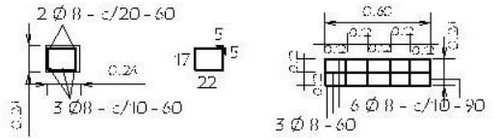
2 Ø 8 - c/20 - 60
5
17
5
22
0.24
0.20
3 Ø8 - c/10 - 60
0.60
0.20
0.20
0.20

VIGA DE H°A° DE 0.20x0.25 APOYO DE TIRANTES EN GALERIA

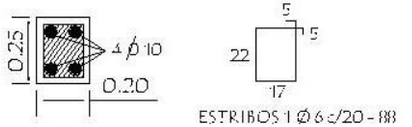

ESTRIBOS 1 Ø 6 c/20 - 8@

TIRANTE DE H°A° DE 2" x 6"

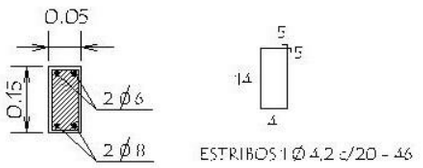

ESTRIBOS 1 Ø 4.2 c/20 - 4@

Detalle (A)

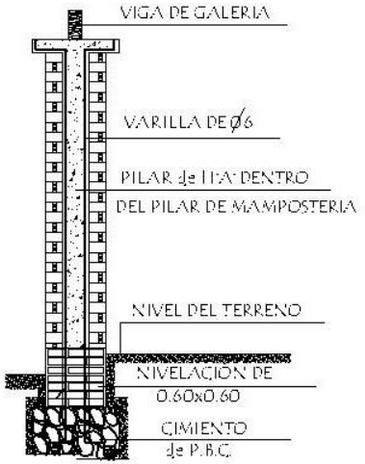

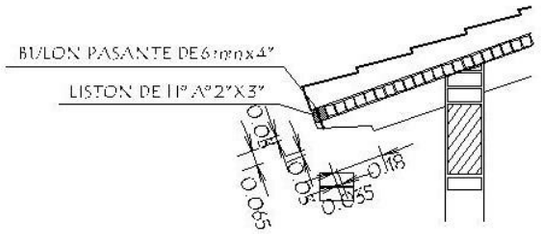

Detalle de Capitel

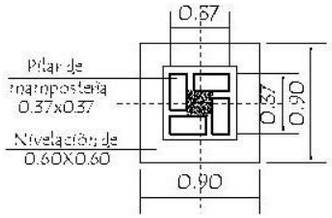

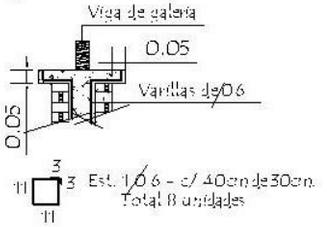

Est. 1 ϕ 6 - c/ 40cm de 30cm.
Total 8 unidades

GOBERNACIÓN DE CONCEPCIÓN- SECRETARÍA DE OBRAS PÚBLICAS

Proyecto | Infraestructuras - Colegio Nuestra Señora de Loreto | 06

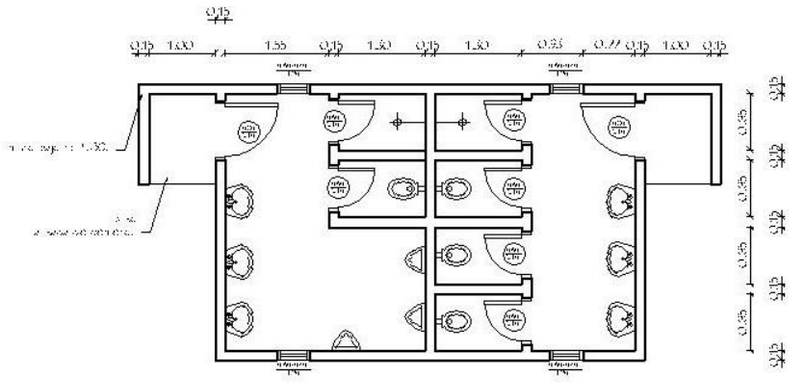

PLANTA

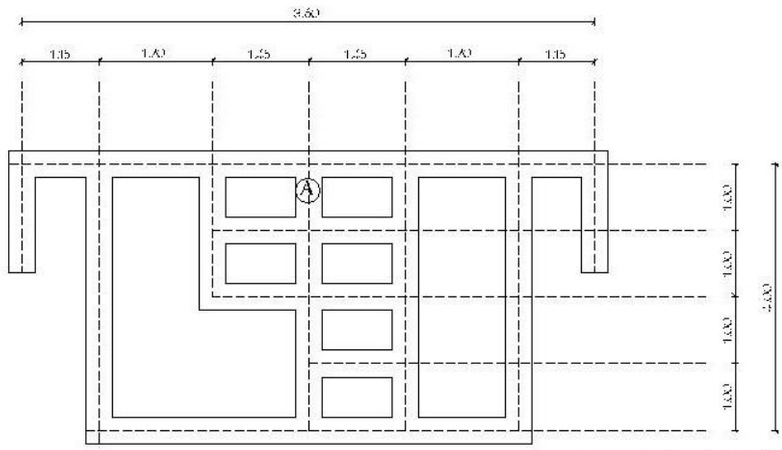

PLANT A DE FUNDACION

observacion: el encadenado de hormigon llevara solamente en la paredes perimetrales y en la pared del centro. Pared "A"

GOBERNACIÓN DE CONCEPCIÓN- SECRETARÍA DE OBRAS PÚBLICAS		07
Proyecto	Infraestructuras - Colegio Nuestra Señora de Loreto	

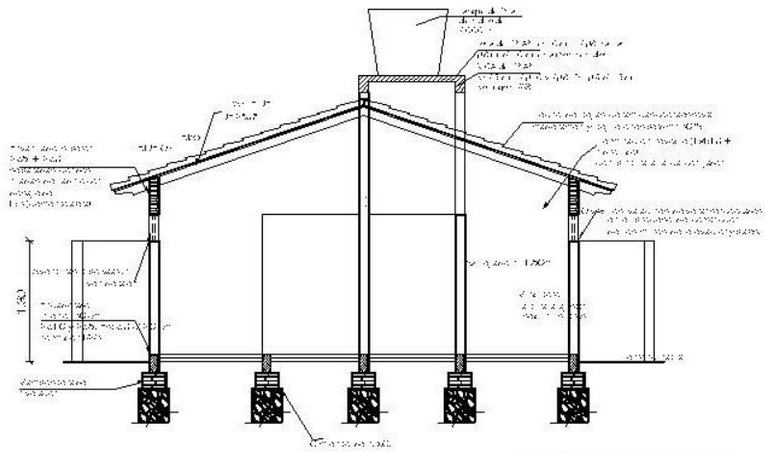

CORTE LONGITUDINAL

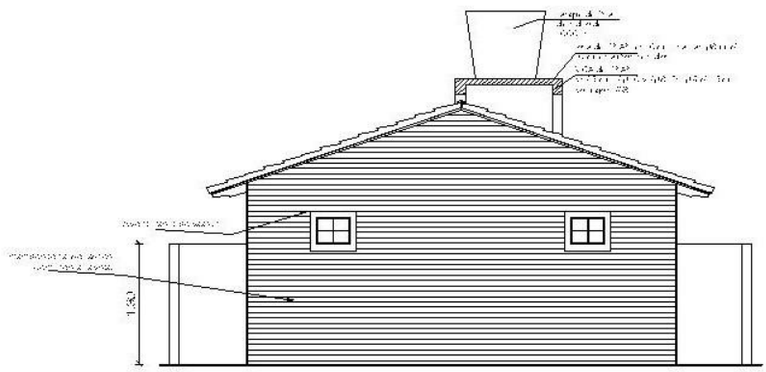

FACHADA

GOBERNACIÓN DE CONCEPCIÓN- SECRETARÍA DE OBRAS PÚBLICAS		08
Proyecto	Infraestructuras - Colegio Nuestra Señora de Loreto	

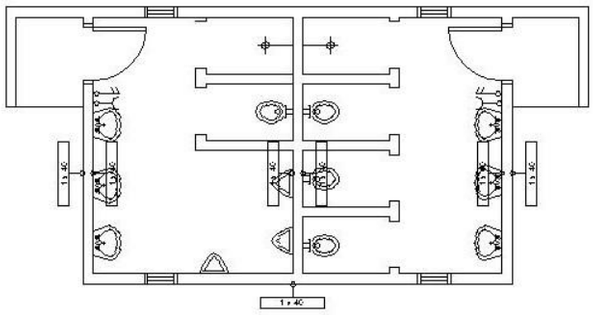

ESQUEMA ELECTRICO

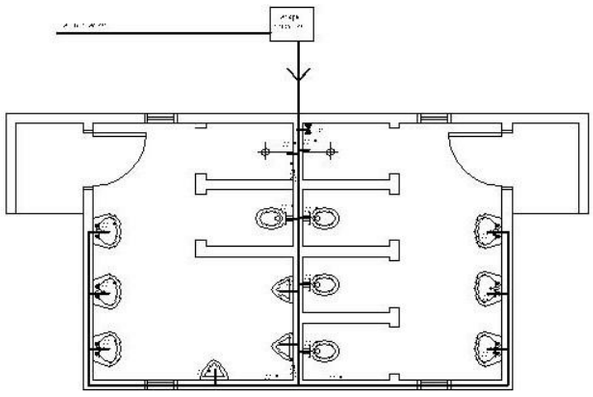

ESQUEMA INSTALACION HIDRAULICA

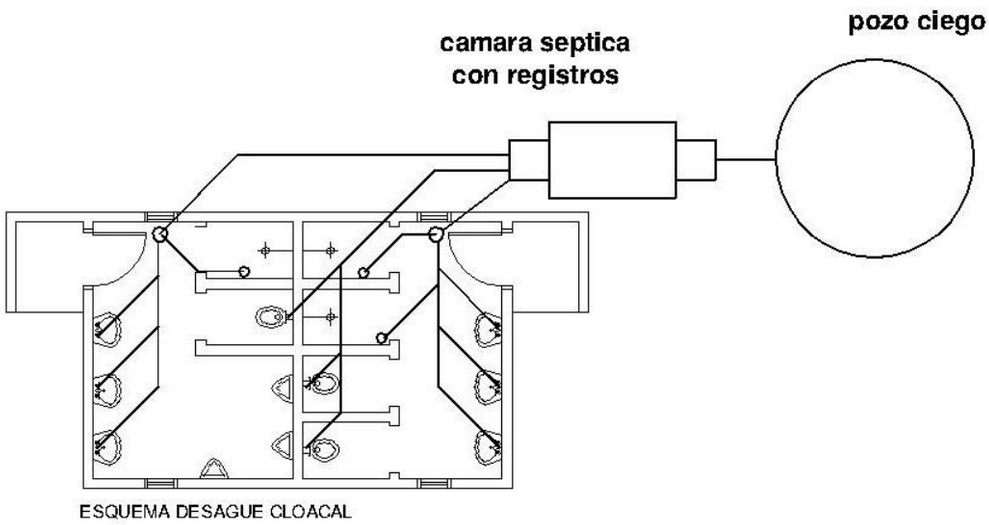

ESQUEMA DESAGUE CLOACAL

GOBERNACIÓN DE CONCEPCIÓN- SECRETARÍA DE OBRAS PÚBLICAS		09
Proyecto	Infraestructuras - Colegio Nuestra Señora de Loreto	

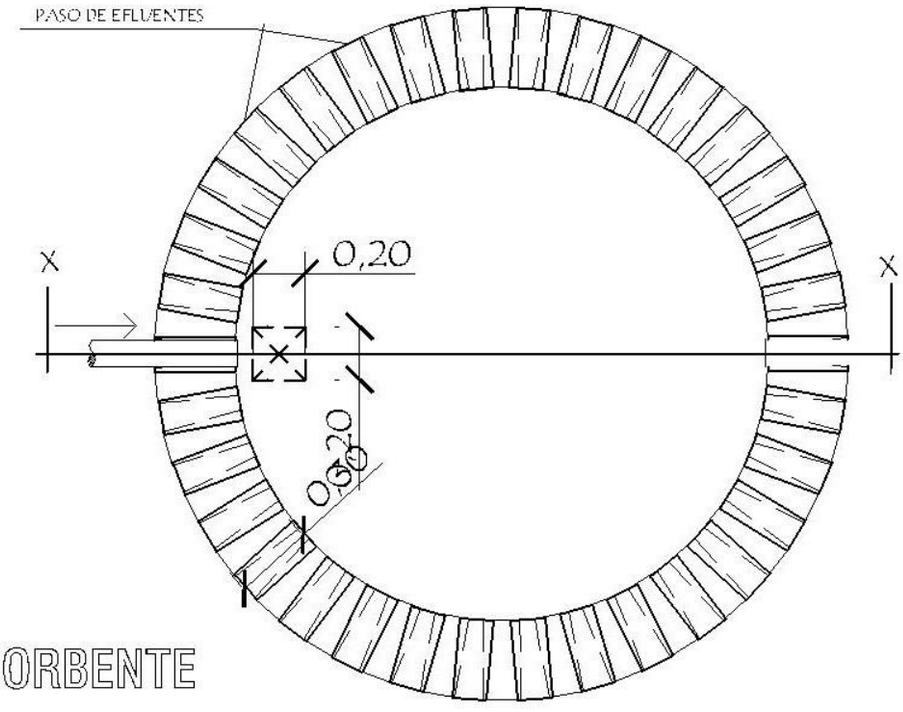

PLANTA
POZO ABSORBENTE

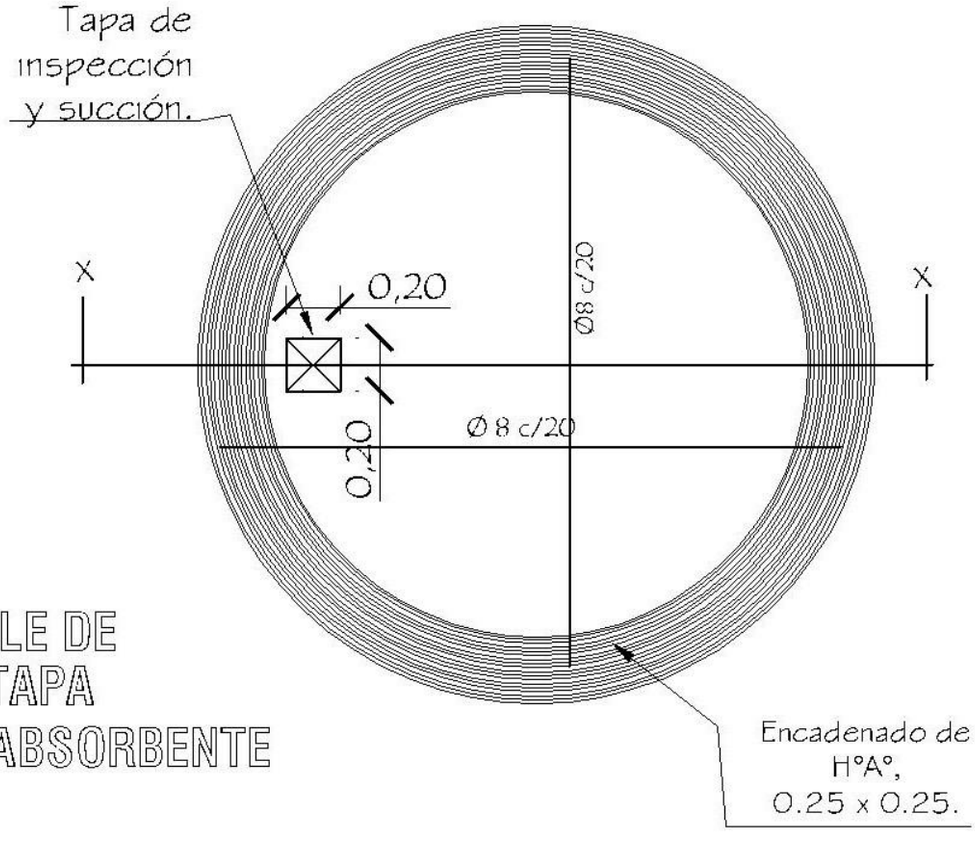

DETALLE DE
LOSA TAPA
POZO ABSORBENTE

GOBERNACIÓN DE CONCEPCIÓN- SECRETARÍA DE OBRAS PÚBLICAS		10
Proyecto	Infraestructuras - Colegio Nuestra Señora de Loreto	

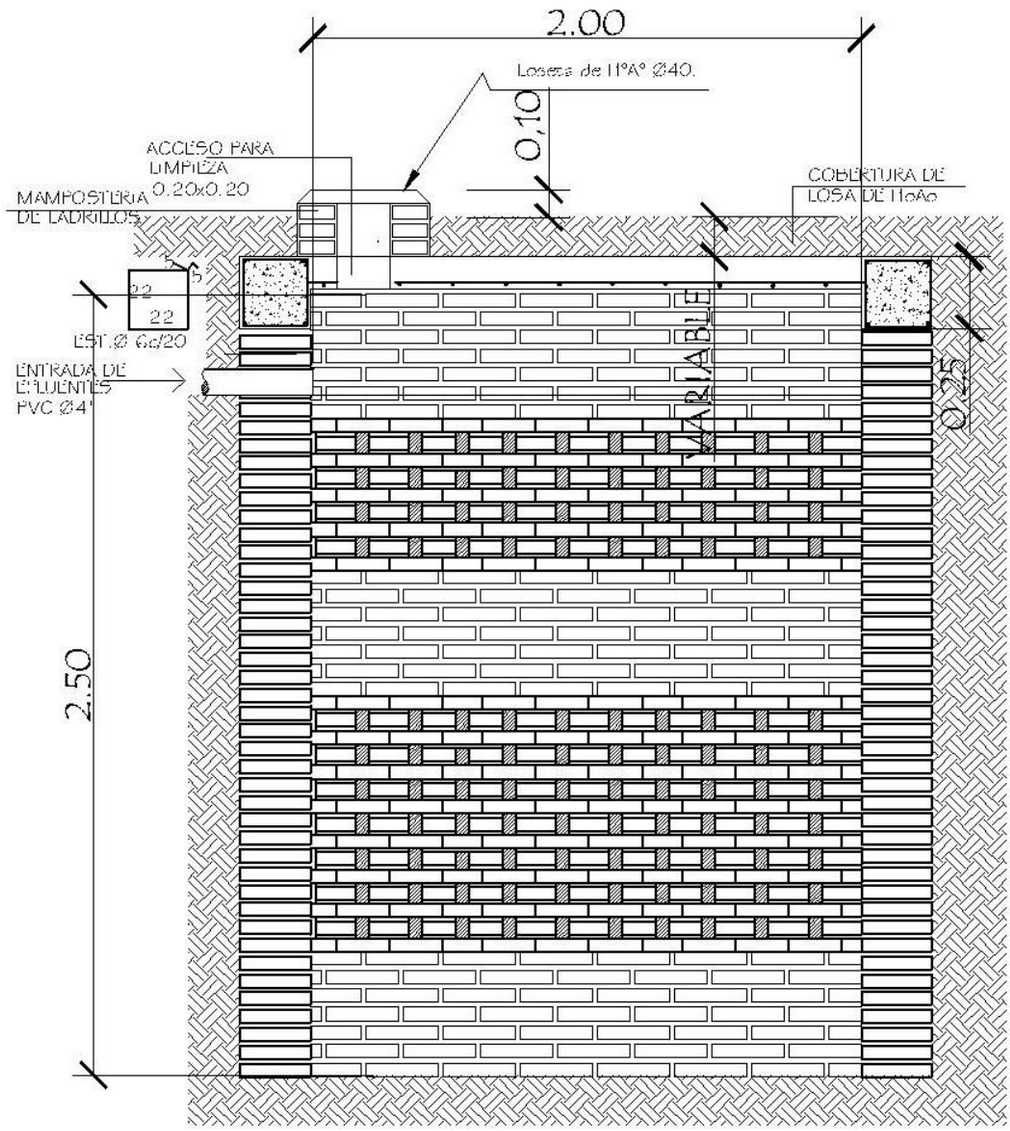

POZO ABSORBENTE

ESC. 1:20

CORTE X-X

ESC. 1:20

DETALLE DE POZO CIEGO

GOBERNACIÓN DE CONCEPCIÓN- SECRETARÍA DE OBRAS PÚBLICAS		11
Proyecto	Infraestructuras - Colegio Nuestra Señora de Loreto	

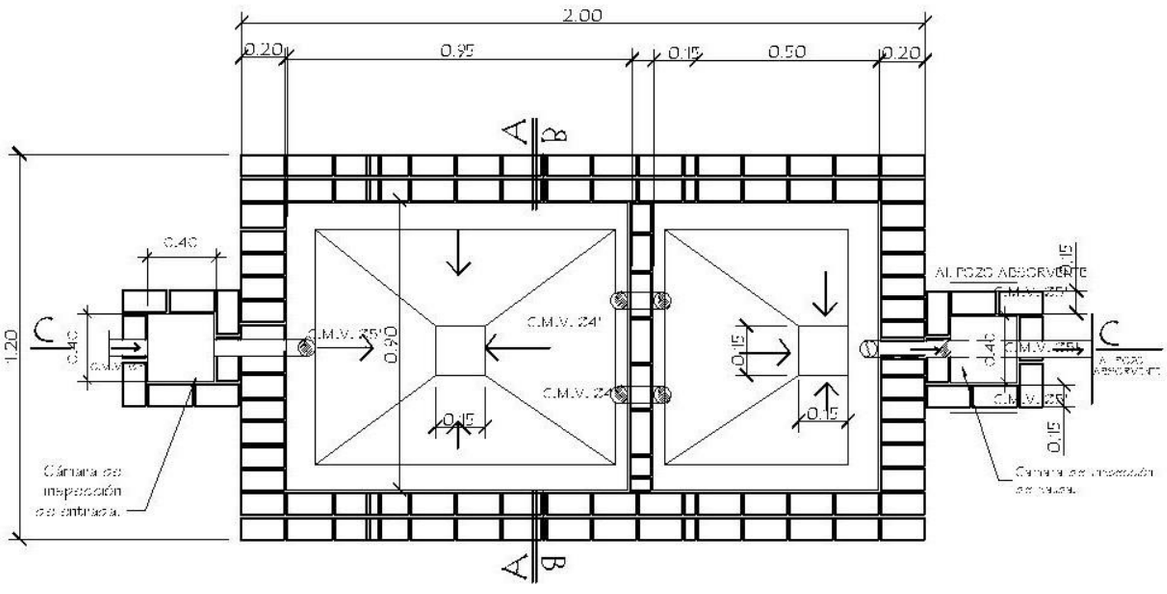

PLANTA CAMARA SEPTICA
Sin escala

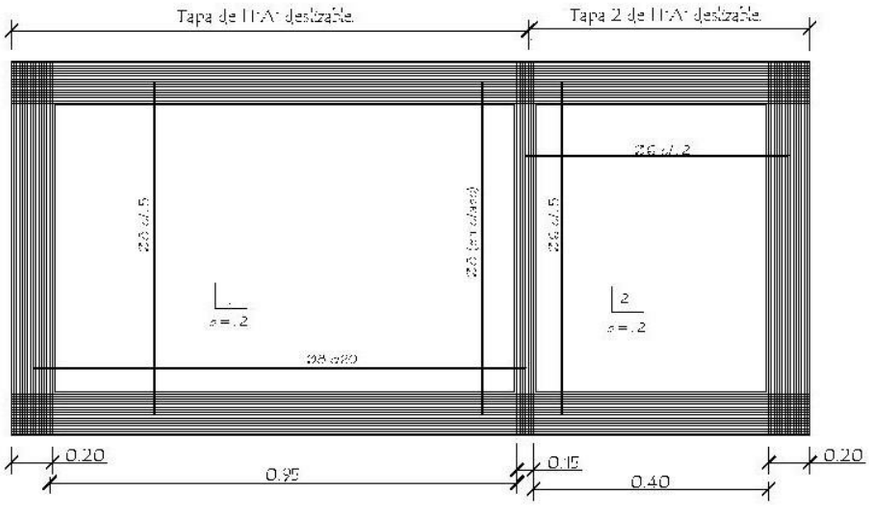

DETALLE DE LOSA TAPA CAMARA SEPTICA
Sin escala

DETALLE DE CÁMARA SÉPTICA

GOBERNACIÓN DE CONCEPCIÓN- SECRETARÍA DE OBRAS PÚBLICAS		12
Proyecto	Infraestructuras - Colegio Nuestra Señora de Loreto	

DETALLE DE CÁMARA SÉPTICA

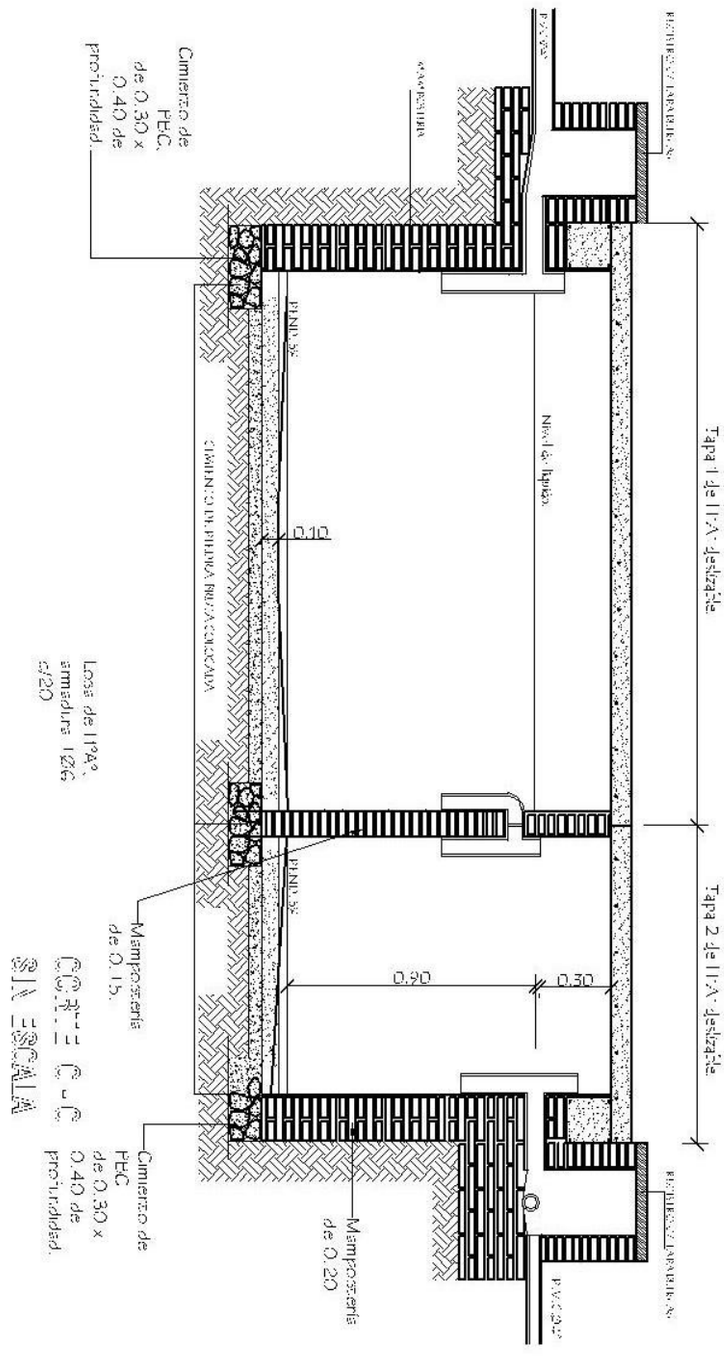

GOBERNACIÓN DE CONCEPCIÓN- SECRETARÍA DE OBRAS PÚBLICAS		13
Proyecto	Infraestructuras - Colegio Nuestra Señora de Loreto	

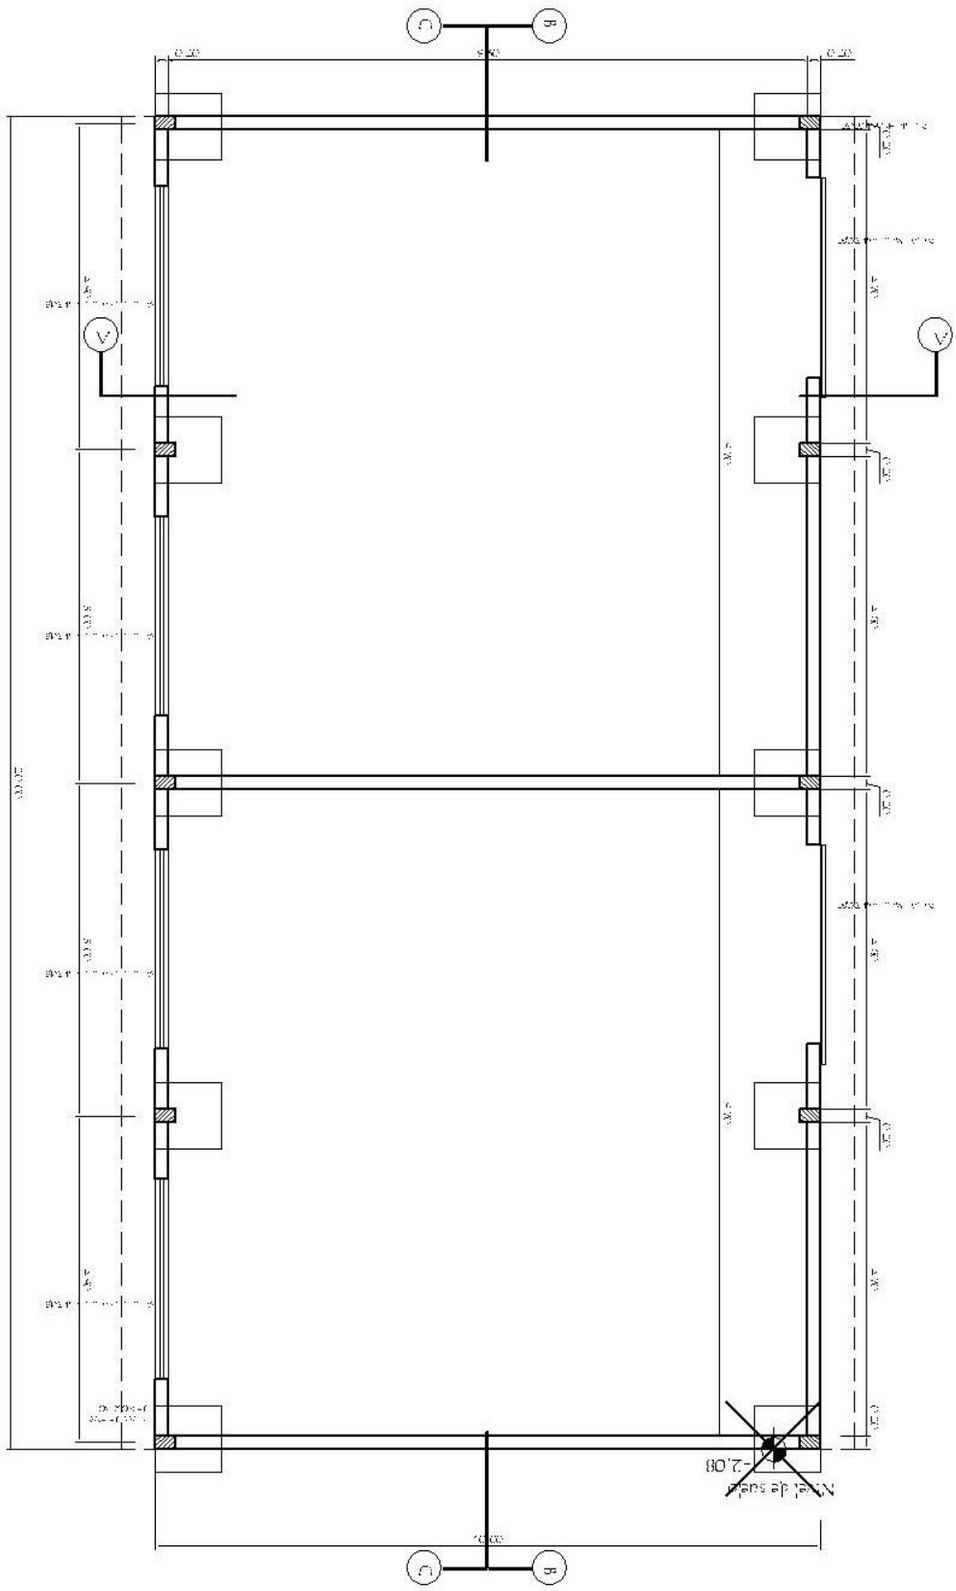

GOBERNACIÓN DE CONCEPCIÓN- SECRETARÍA DE OBRAS PÚBLICAS		14
Proyecto	Infraestructuras - Colegio Nuestra Señora de Loreto	

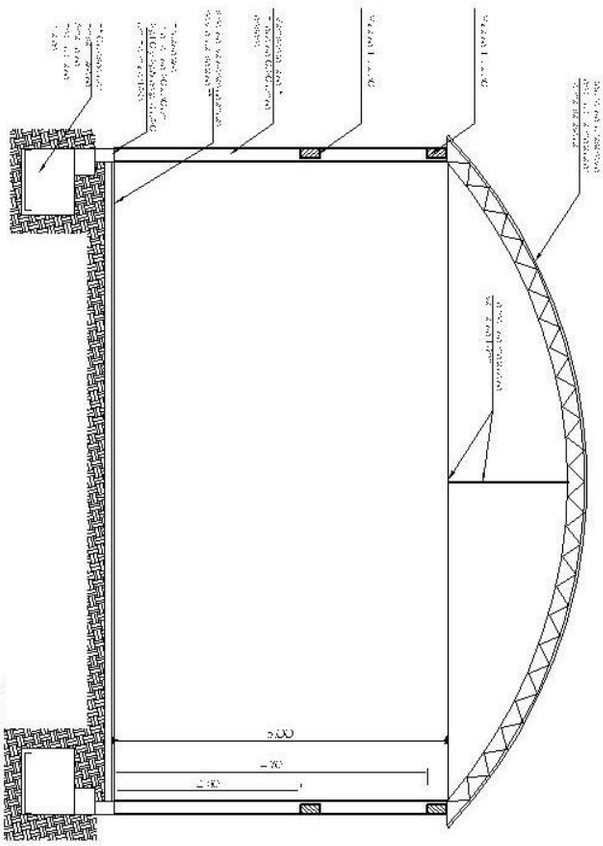

CORTE B-B
ESC. 1:100

GOBERNACIÓN DE CONCEPCIÓN- SECRETARÍA DE OBRAS PÚBLICAS		15
Proyecto	Infraestructuras - Colegio Nuestra Señora de Loreto	

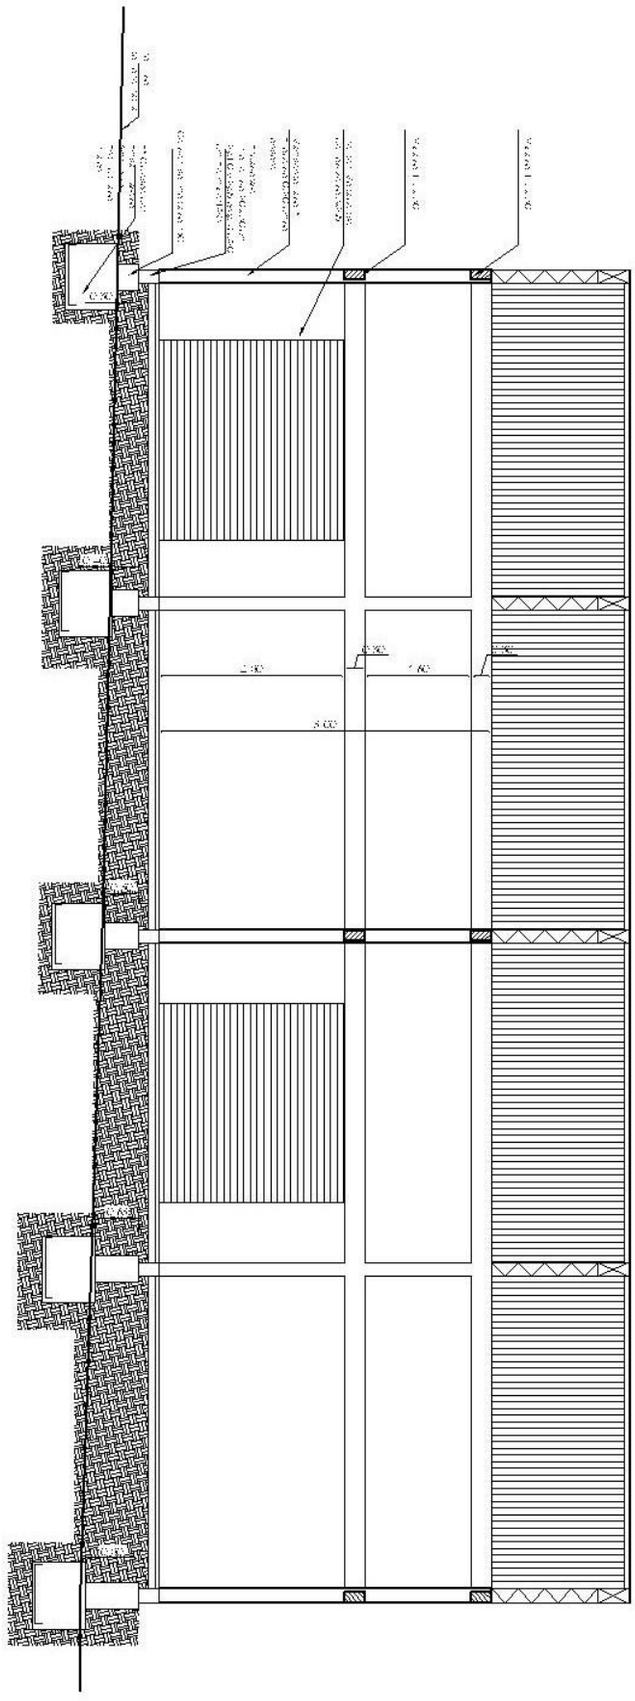

GOBERNACIÓN DE CONCEPCIÓN- SECRETARÍA DE OBRAS PÚBLICAS		16
Proyecto	Infraestructuras - Colegio Nuestra Señora de Loreto	

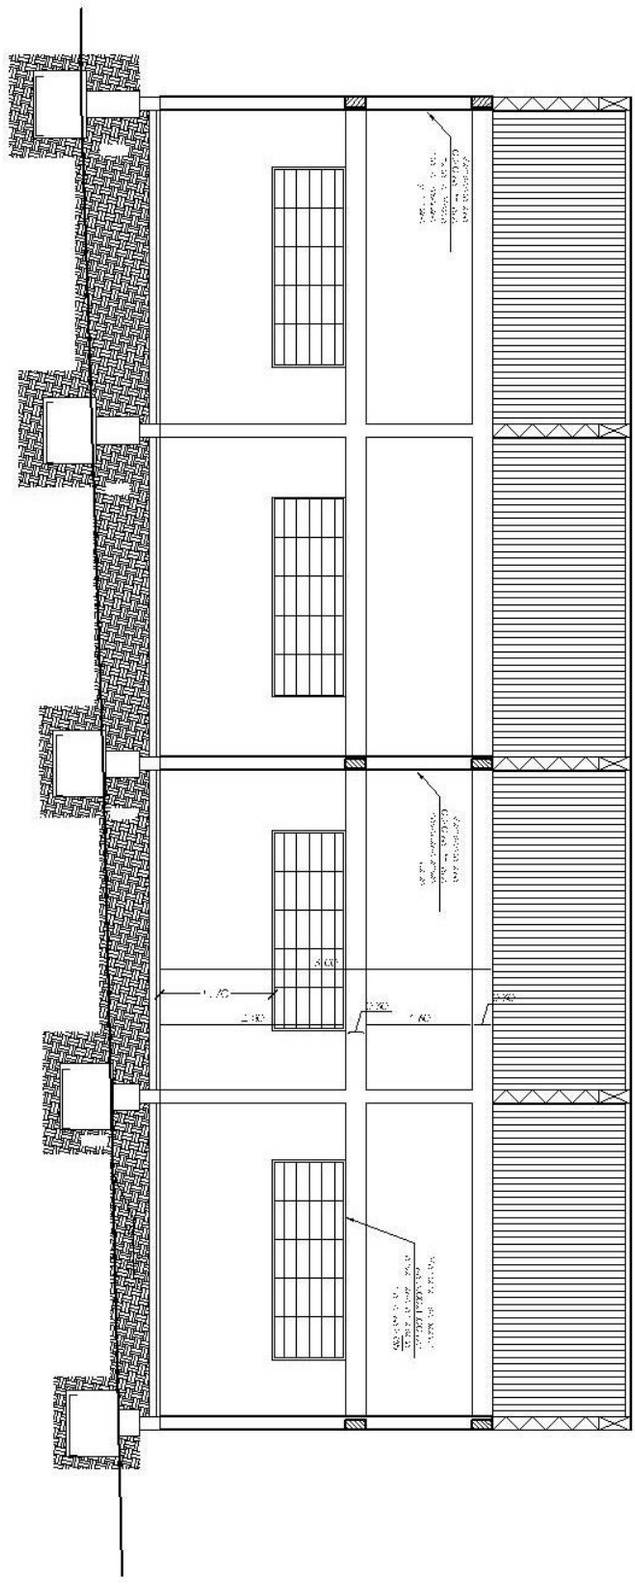

GOBERNACIÓN DE CONCEPCIÓN- SECRETARÍA DE OBRAS PÚBLICAS		17
Proyecto	Infraestructuras - Colegio Nuestra Señora de Loreto	