¡Juntos Podemos!

MUNICIPALIDAD DE CARLOS ANTONIO LOPEZ

REPARACIÓN DE UN BLOQUE DE 4 AULAS, CANTINA Y GALERÍA

COLEGIO NACIONAL KRESSBURGO	¡Juntos Podemos!

MUNICIPALIDAD DE CARLOS A. LOPEZ
REPUBLICA DEL PARAGUAY
INTENDENCIA
ITAPUA

Hernan David Cubas Miño
Intendente Municipal
Munc. Carlos Antonio López

Arq. Diego Armando Saldivar
Reg. Prof. M.O.P.C. N° 3441

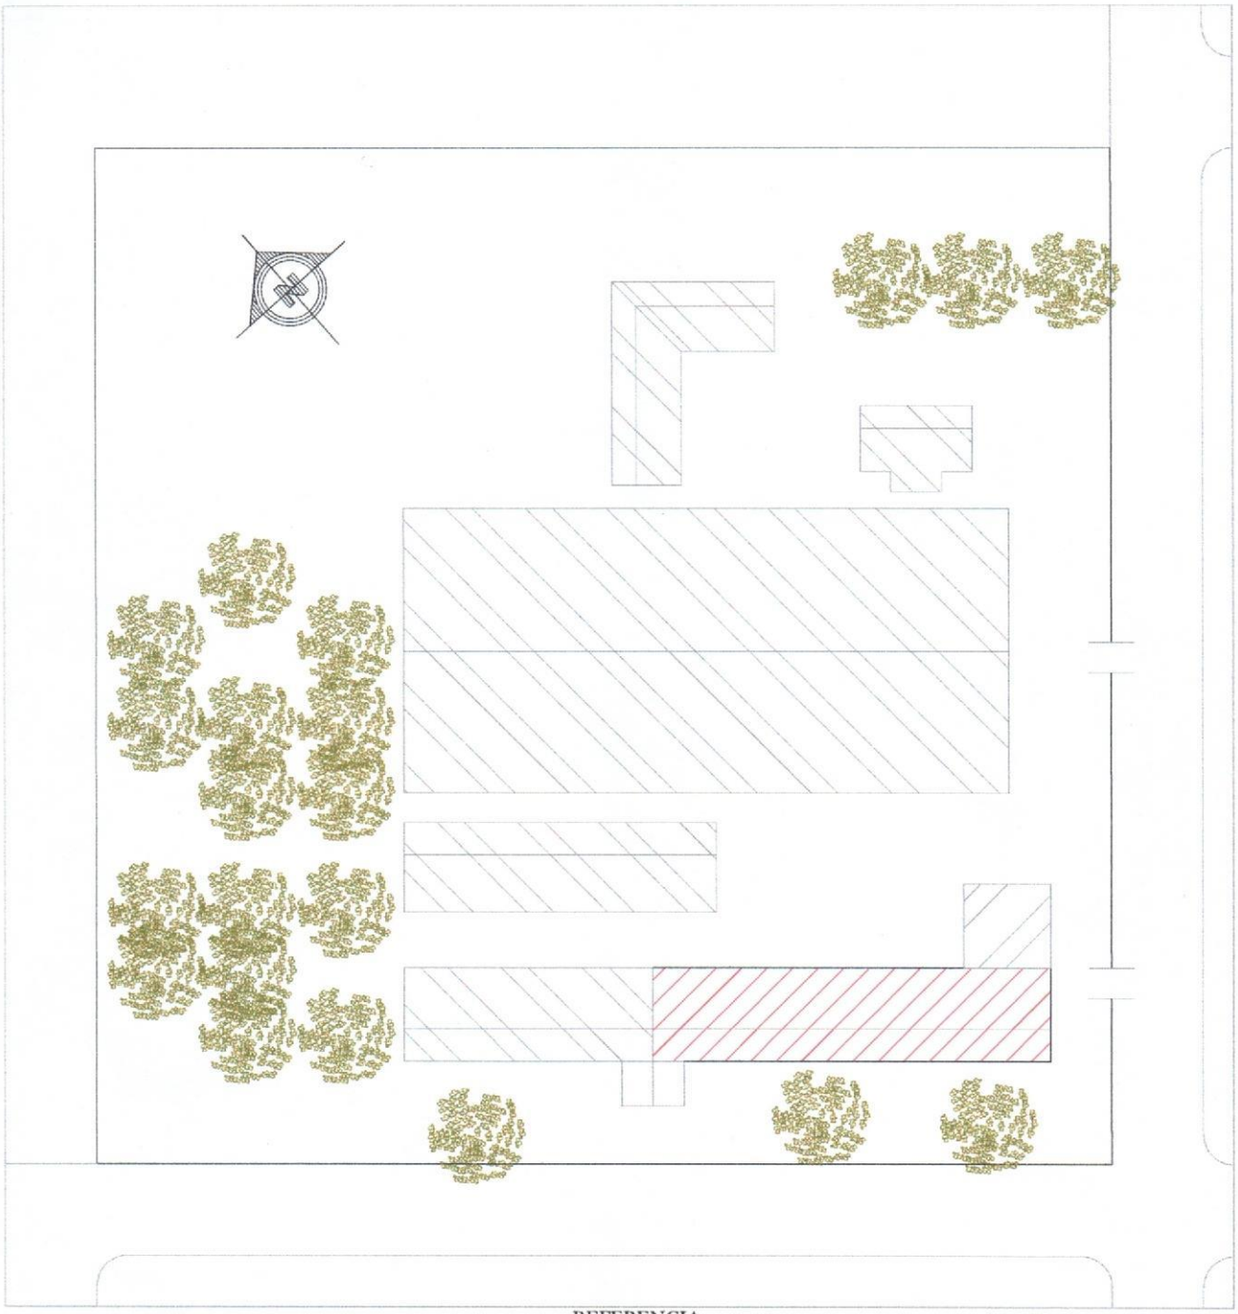

REFERENCIA

BLOQUE A REPARAR

BLOQUE EXISTENTE

MUNICIPALIDAD DE CARLOS ANTONIO LÓPEZ - ITAPÚA

Colegio Nacional Kressburgo

PROYECTO	REPARACIÓN DE UN BLOQUE DE 4 AULAS, CANTINA Y GALERÍA
PLANTA GENERAL	escala 1 / 500 — 01

¡Juntos Podemos!

MUNICIPALIDAD DE CARLOS A. LÓPEZ — INTENDENCIA — ITAPUA — REPÚBLICA DEL PARAGUAY

Hernan David Cubas Miño
Intendente Municipal
Munc. Carlos Antonio López

Arq. Diego Armando Saldivar
Reg. Prof. M.O.P.C. Nº 3441

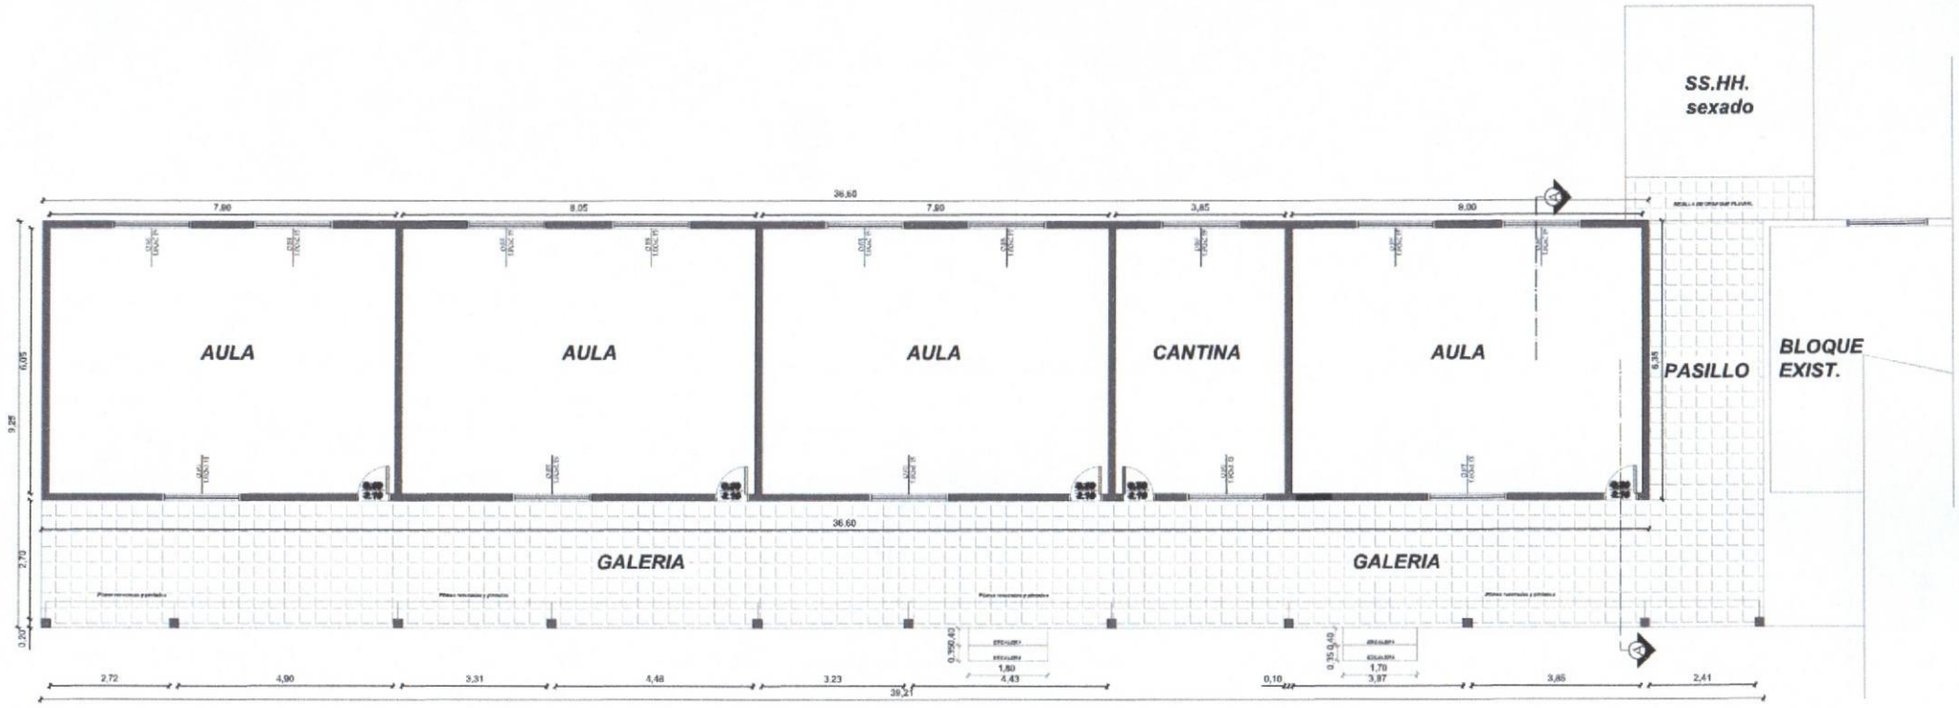

MUNICIPALIDAD DE CARLOS ANTONIO LÓPEZ - ITAPÚA

Colegio Nacional Kressburgo

PROYECTO	REPARACIÓN DE UN BLOQUE DE 4 AULAS, CANTINA Y GALERÍA
PLANTA EXISTENTE escala 1 / 75	02

¡Juntos Podemos!

MUNICIPALIDAD DE CARLOS ANTONIO LÓPEZ - ITAPÚA
INTENDENCIA
REPÚBLICA DEL PARAGUAY

Intendente Municipal
Munc. Carlos Antonio López

Arq. Diego Armando Saldivar
Reg. Prof. M.O.P.C. Nº 3441

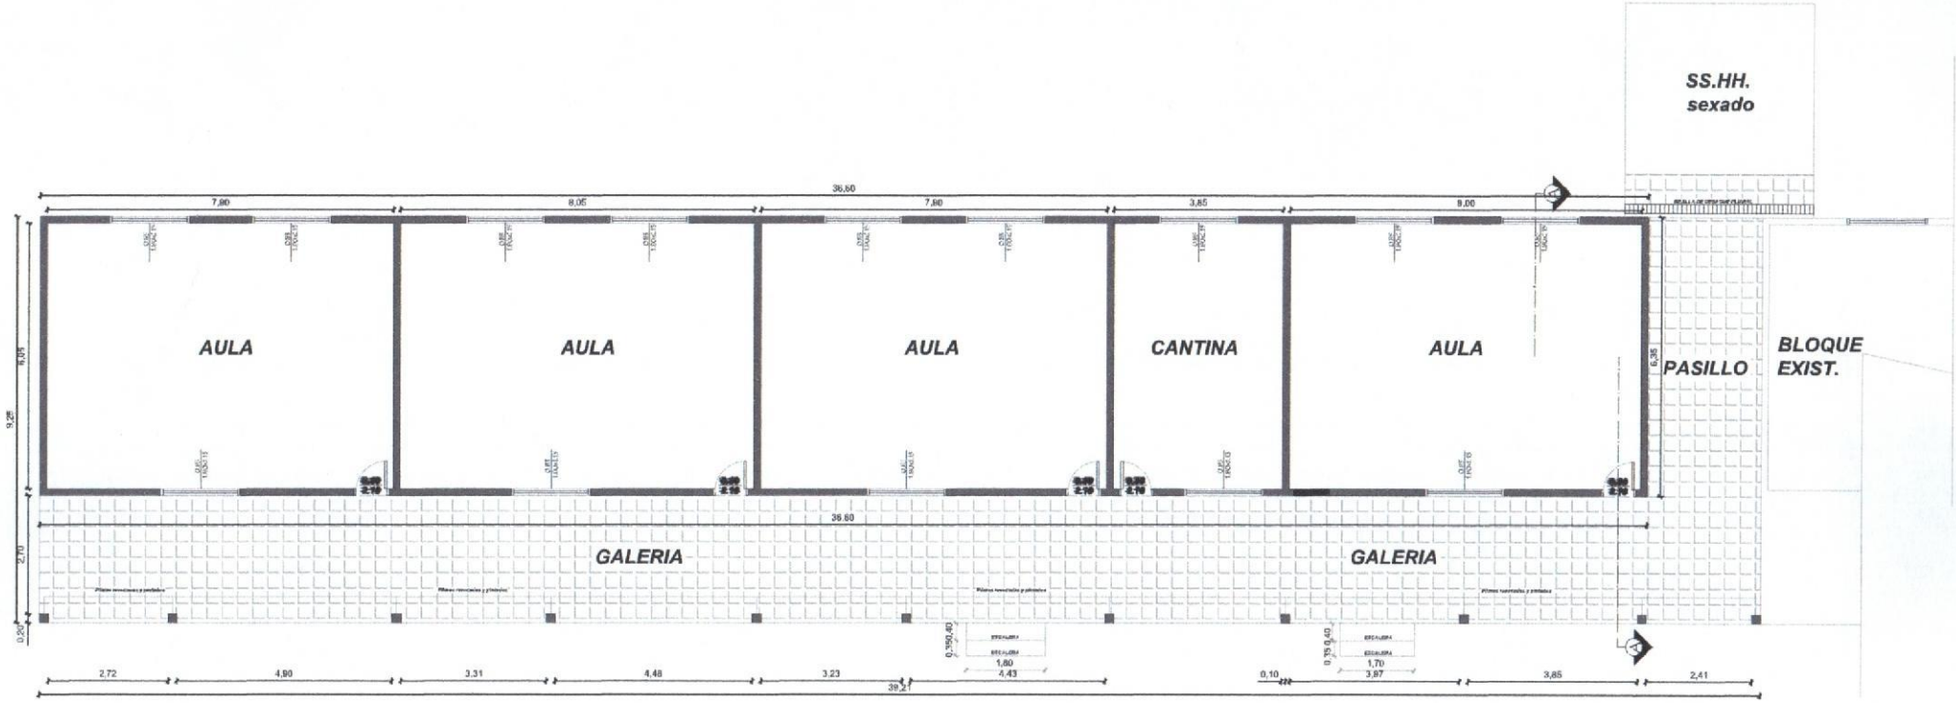

MUNICIPALIDAD DE CARLOS ANTONIO LÓPEZ - ITAPÚA

Colegio Nacional Kressburgo

PROYECTO	REPARACIÓN DE UN BLOQUE DE 4 AULAS, CANTINA Y GALERÍA
PLANTA ARQUITECTONICA	escala 1 / 75

03

¡Juntos Podemos!

MUNICIPALIDAD DE CARLOS A. LÓPEZ * ITAPÚA * INTENDENCIA

Hernán David Cubas Miño
Intendente Municipal
Munc. Carlos Antonio López

Arq. Diego Armando Saldivar
Reg. Prof. M.O.P.C. Nº 3441

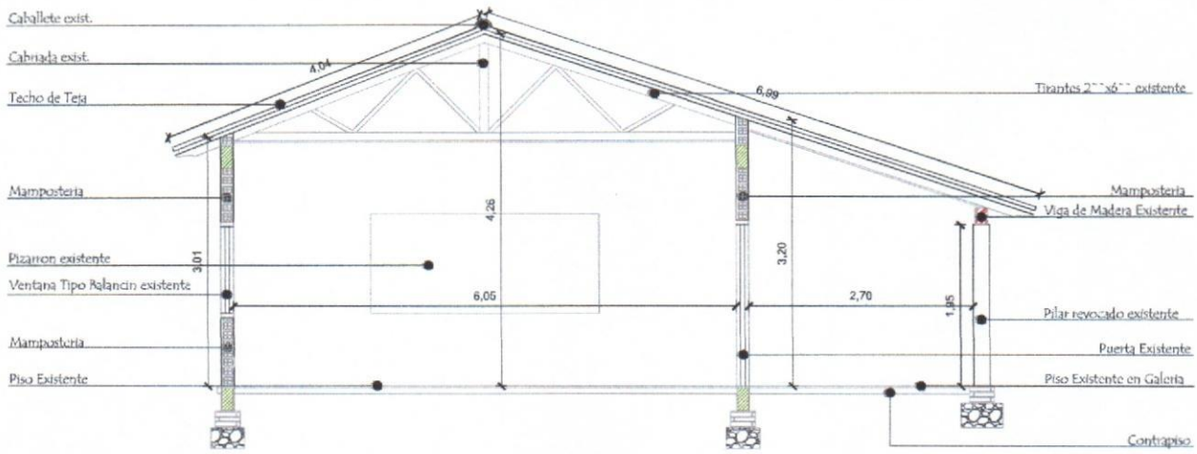

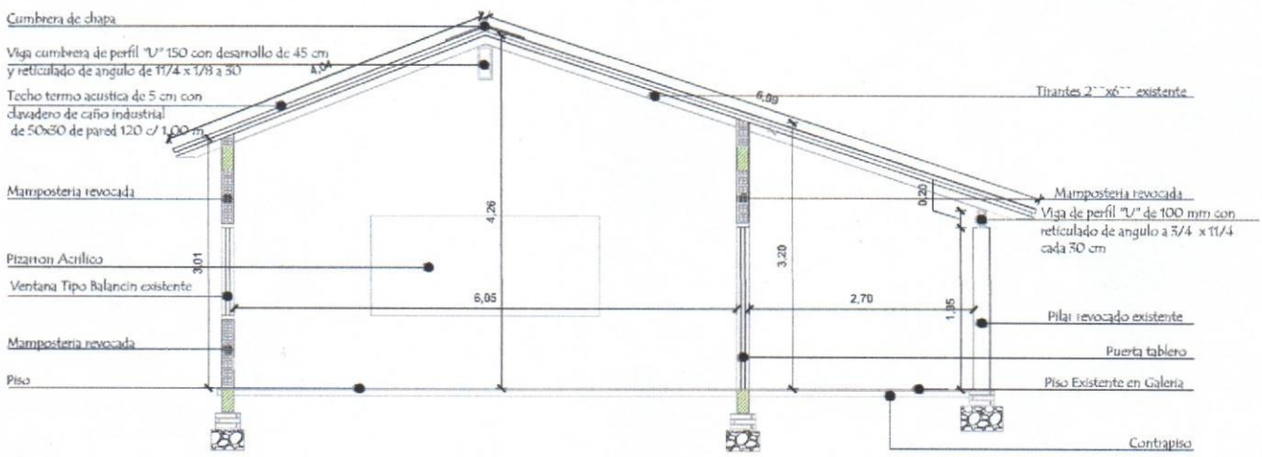

MUNICIPALIDAD DE CARLOS ANTONIO LÓPEZ - ITAPÚA

Colegio Nacional Kressburgo

PROYECTO	REPARACIÓN DE UN BLOQUE DE 4 AULAS, CANTINA Y GALERÍA
CORTE A A	escala 1 / 75 — 04

¡Juntos Podemos!

MUNICIPALIDAD DE CARLOS A. LÓPEZ — INTENDENCIA ITAPUA — REPUBLICA DEL PARAGUAY

Hernan David Cubas Miño
Intendente Municipal
Munc. Carlos Antonio López

Arq. Diego Armando Saldivar
Reg. Prof. M.O.P.C. Nº 3441

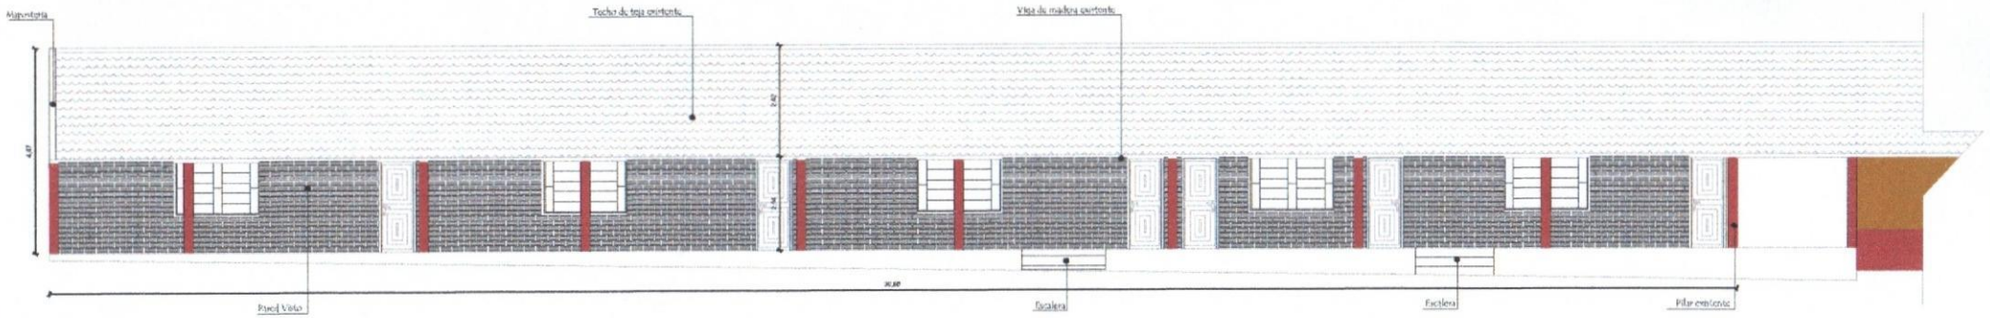

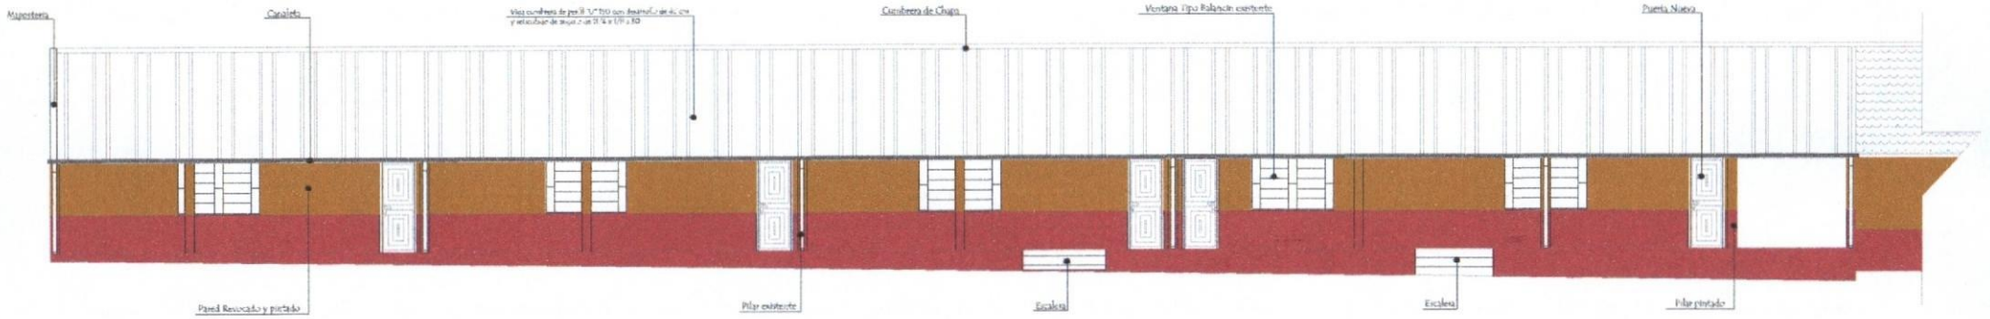

FACHADA FRONTAL DE ACCESO

MUNICIPALIDAD DE CARLOS ANTONIO LÓPEZ - ITAPÚA

Colegio Nacional Kressburgo

PROYECTO	REPARACIÓN DE UN BLOQUE DE 4 AULAS, CANTINA Y GALERÍA
FACHADAS	escala 1 /75

05

¡Juntos Podemos!

MUNICIPALIDAD DE CARLOS A. LÓPEZ * ITAPÚA * INTENDENCIA

Hernan David Cubas Miño
Intendente Municipal
Munc. Carlos Antonio López

Arq. Diego Armando Saldivar
Reg. Prof. M.O.P.C. Nº 3441

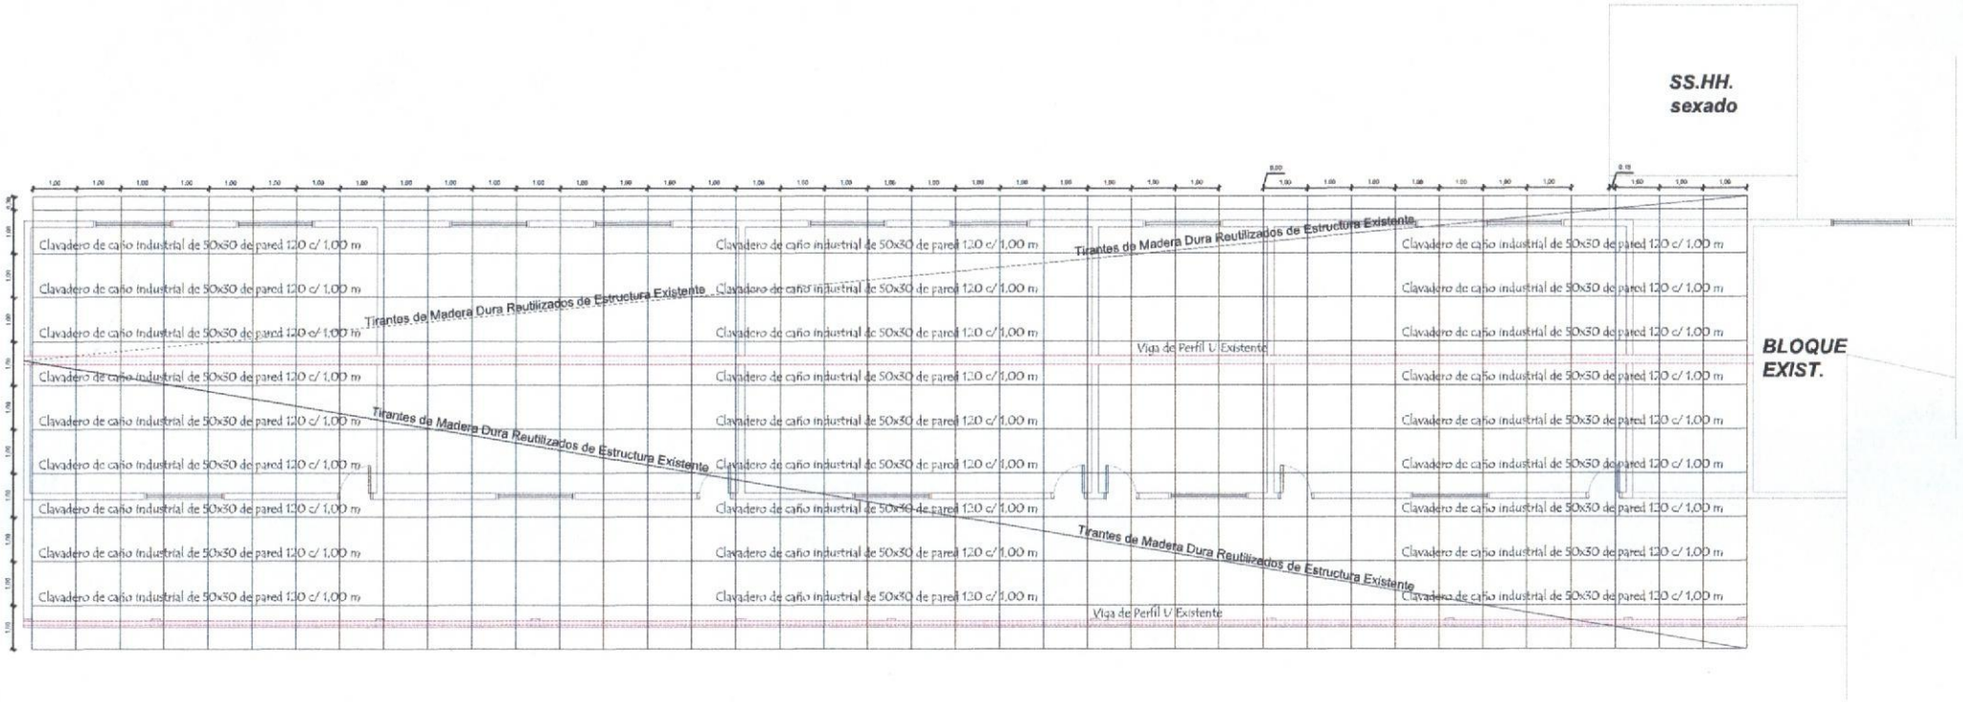

MUNICIPALIDAD DE CARLOS ANTONIO LÓPEZ - ITAPÚA

Colegio Nacional Kressburgo

PROYECTO	REPARACIÓN DE UN BLOQUE DE 4 AULAS, CANTINA Y GALERÍA
DETALLE DE TECHO escala 1 / 75	06

¡Juntos Podemos!

Hernan David Cubas Miño
Intendente Municipal
Munc. Carlos Antonio López

Arq. Diego Armando Saldivar
Reg. Prof. M.O.P.C. Nº 3441

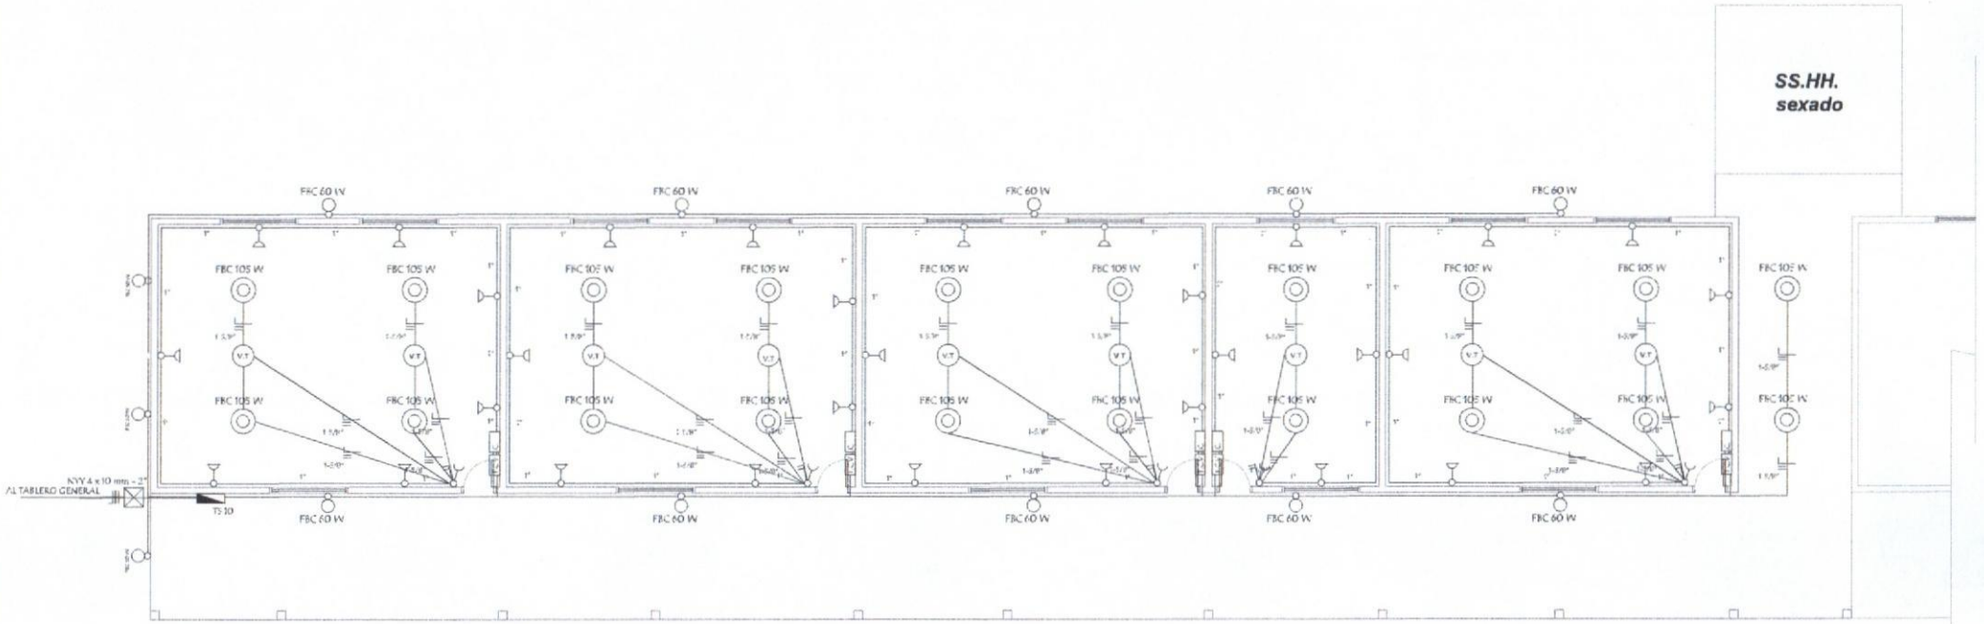

Observaciones:	Instalacion Electrica
	Foco de Bajo consumo (FBC 105W)
	Foco de Bajo consumo (FBC 60W)
	Foco de Bajo consumo (FBC 60W)
	Tomas Baja
	Tomas Alta
	Doble Punto y una toma
	Punto y Toma
Los conductores no acotados son de 2 mm2.	

MUNICIPALIDAD DE CARLOS ANTONIO LÓPEZ - ITAPÚA

Colegio Nacional Kressburgo

PROYECTO	REPARACIÓN DE UN BLOQUE DE 4 AULAS, CANTINA Y GALERÍA
INSTALACION ELECTRICA escala 1 /75	07

¡Juntos Podemos!

MUNICIPALIDAD DE CARLOS A. LÓPEZ * ITAPUA * INTENDENCIA REPUBLICA DEL PARAGUAY

Hernan David Cubas Miño
Intendente Municipal
Munc. Carlos Antonio López

Arq. Diego Armando Saldivar
Reg. Prof. M.O.P.C. Nº 3441

VIGA CUMBRERA DE PERFIL "U" DE 150 mm

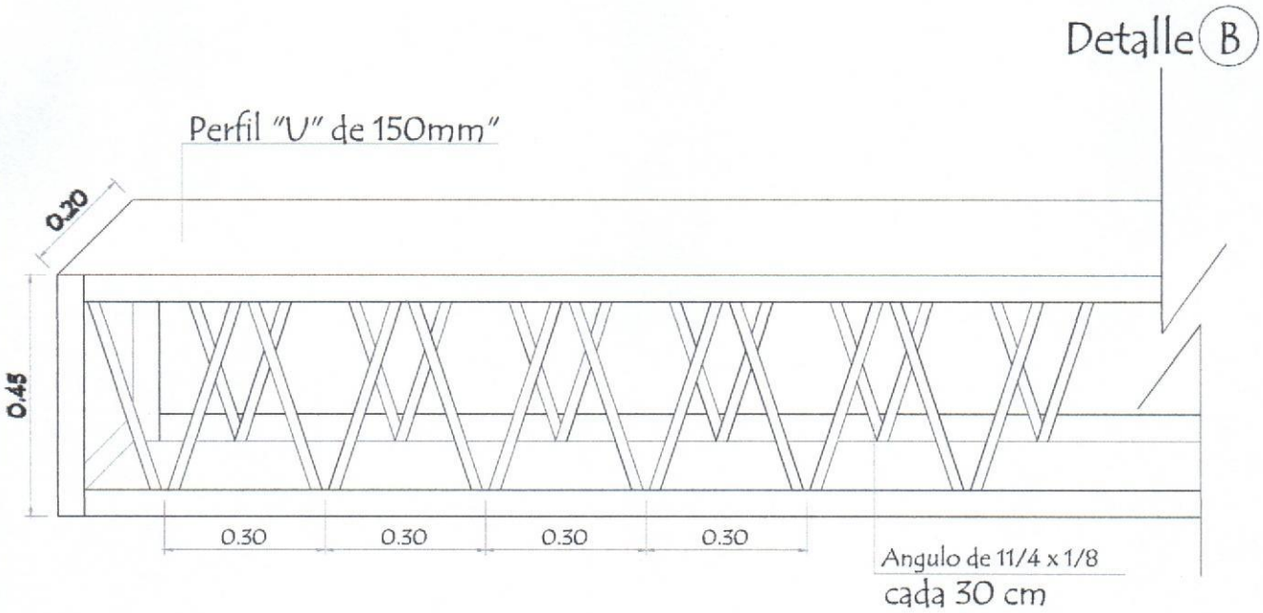

viga de perfil "U" de 100 mm

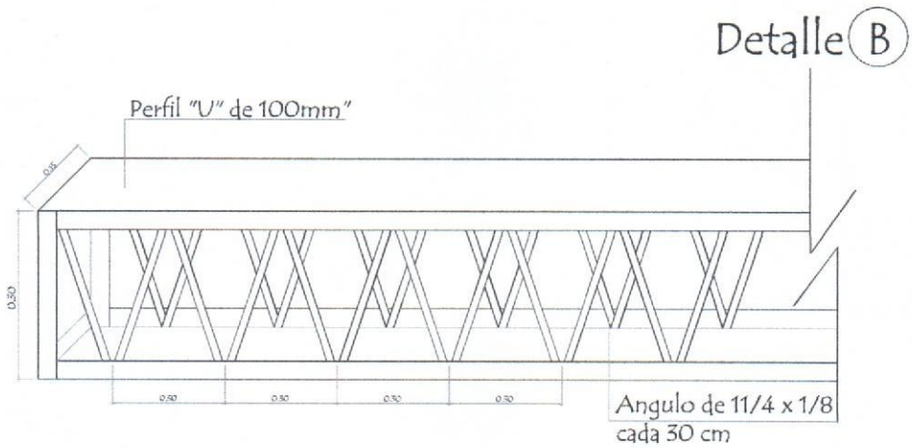

MUNICIPALIDAD DE CARLOS ANTONIO LÓPEZ - ITAPÚA Colegio Nacional Kressburgo		
PROYECTO	REPARACIÓN DE UN BLOQUE DE 4 AULAS, CANTINA Y GALERÍA	
DETALLE DE VIGA METALICA escala 1 /75	08	¡Juntos Podemos!

MUNICIPALIDAD DE CARLOS A. LÓPEZ
INTENDENCIA
ITAPUA

Hernan David Cubas Miño
Intendente Municipal
Munc. Carlos Antonio López

Arq. Diego Armando Saldivar
Reg. Prof. M.O.P.C. Nº 3441

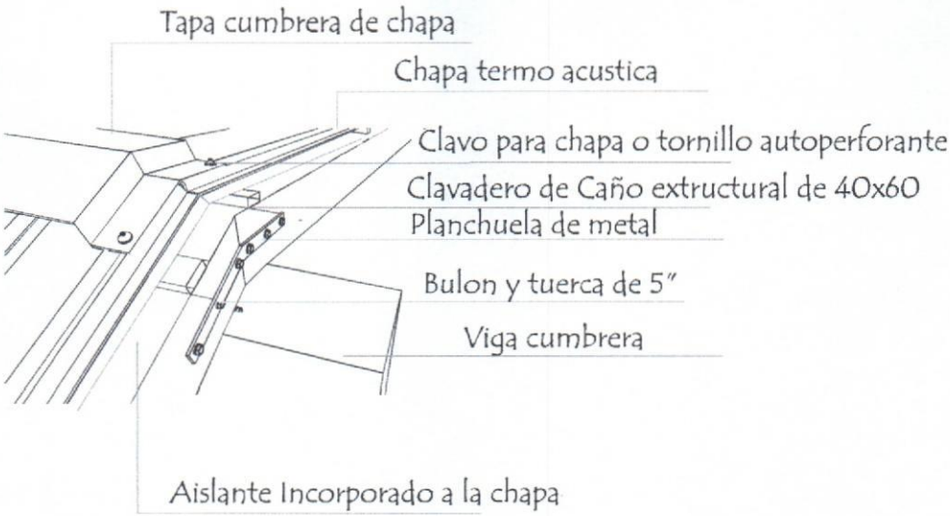

Perspectiva

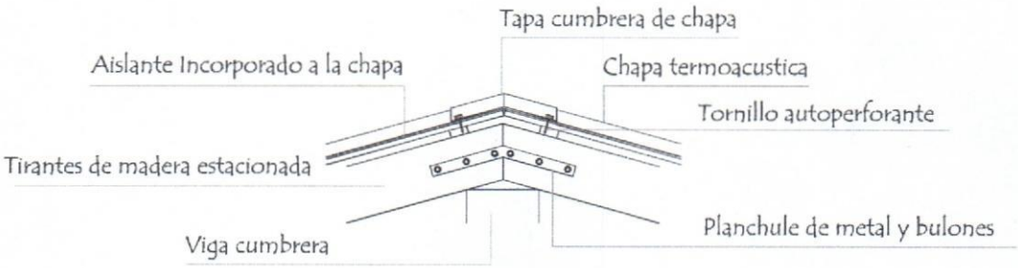

Alzado

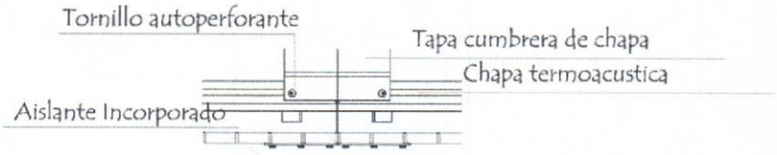

Planta

MUNICIPALIDAD DE CARLOS ANTONIO LÓPEZ - ITAPÚA Colegio Nacional Kressburgo		
PROYECTO	REPARACIÓN DE UN BLOQUE DE 4 AULAS, CANTINA Y GALERÍA	
DETALLE DE TECHO DE CHAPA escala 1 /75	09	¡Juntos Podemos!

MUNICIPALIDAD DE CARLOS A. LÓPEZ - INTENDENCIA - ITAPUA - REPÚBLICA DEL PARAGUAY

Hernan David Cubas Miño
Intendente Municipal
Munc. Carlos Antonio López

Arq. Diego Armando Saldivar
Reg. Prof. M.O.P.C. Nº 3447