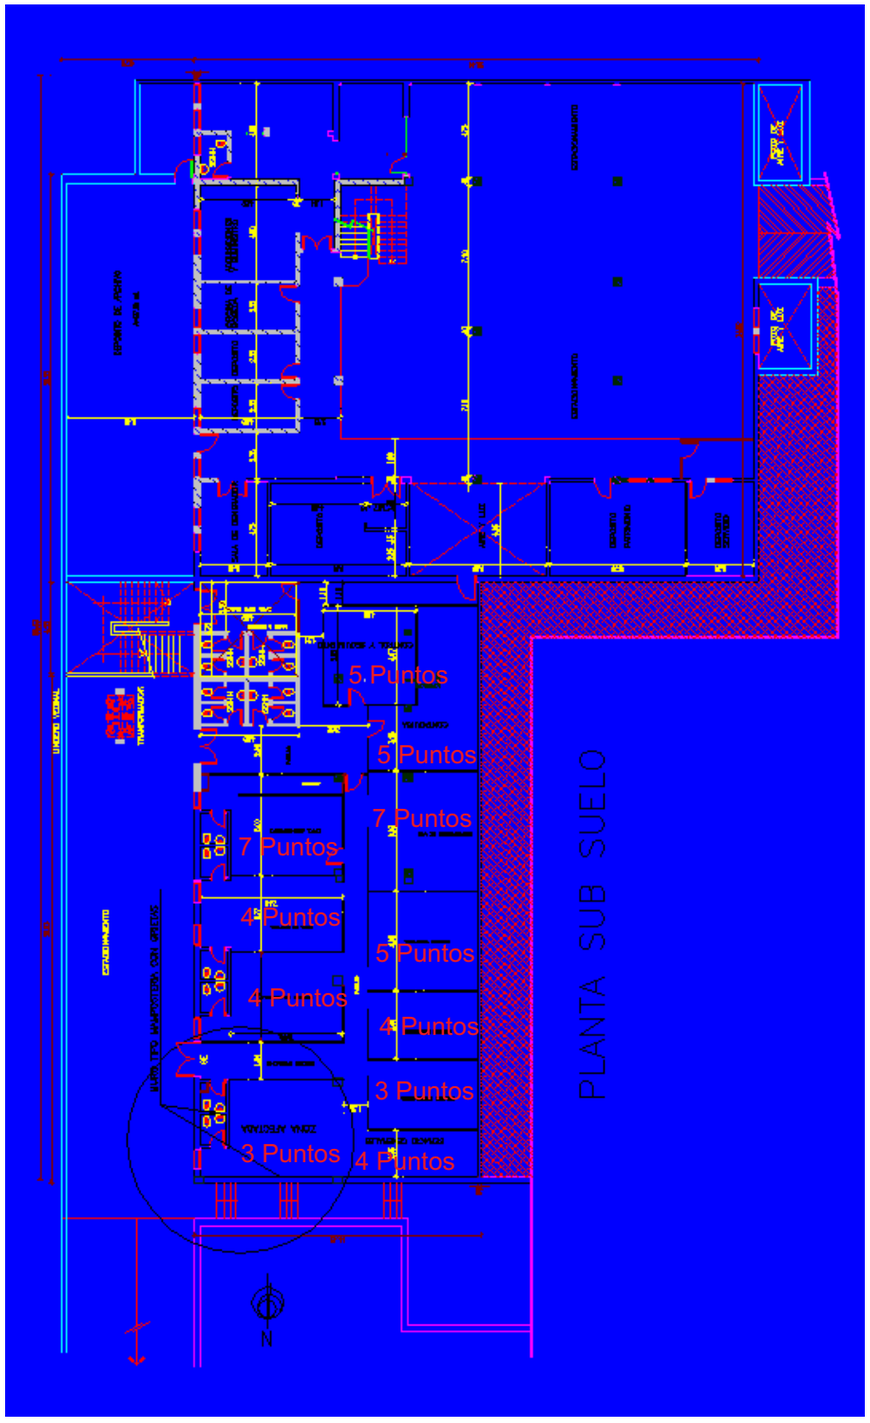

Palacio
de Justicia
SUB-SUELO

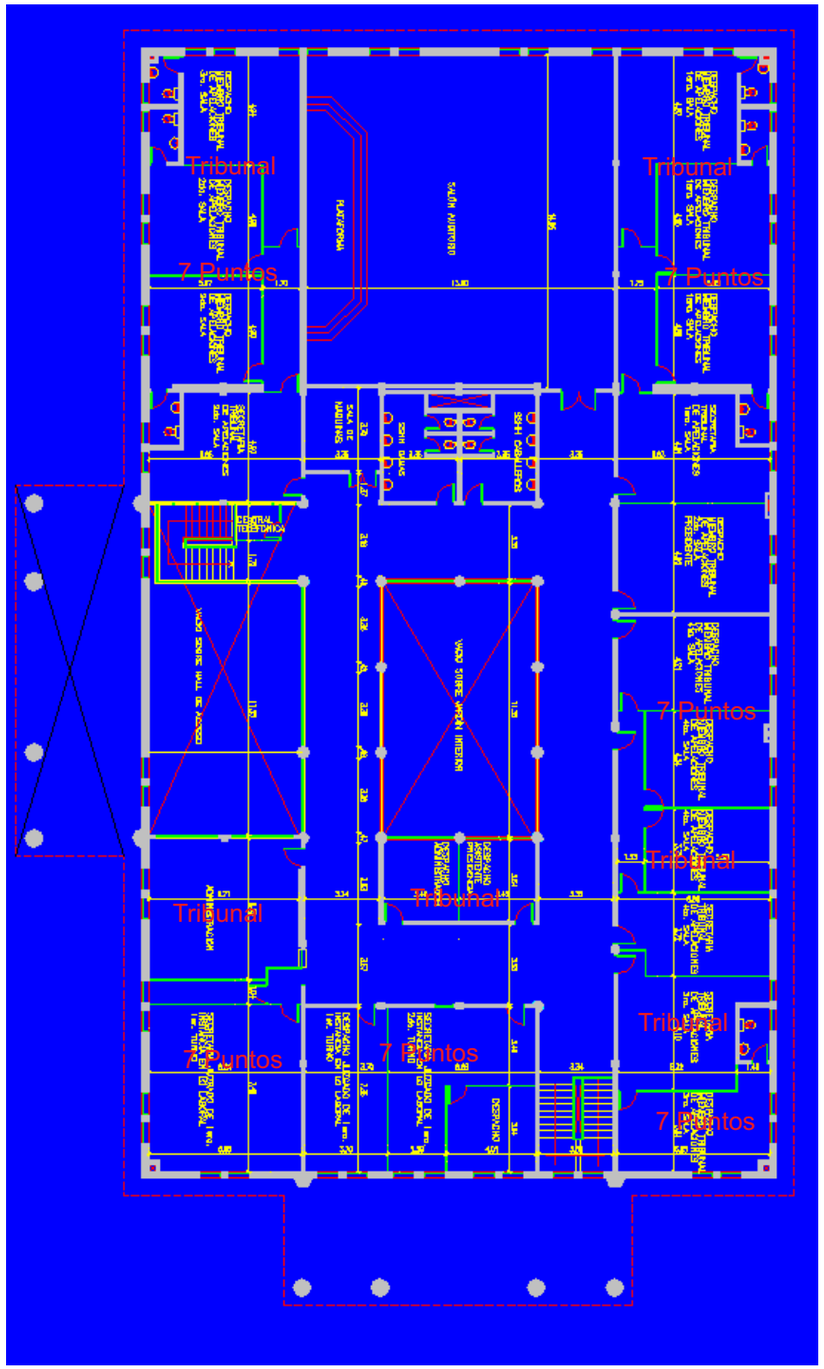

Palacio
de Justicia
1P

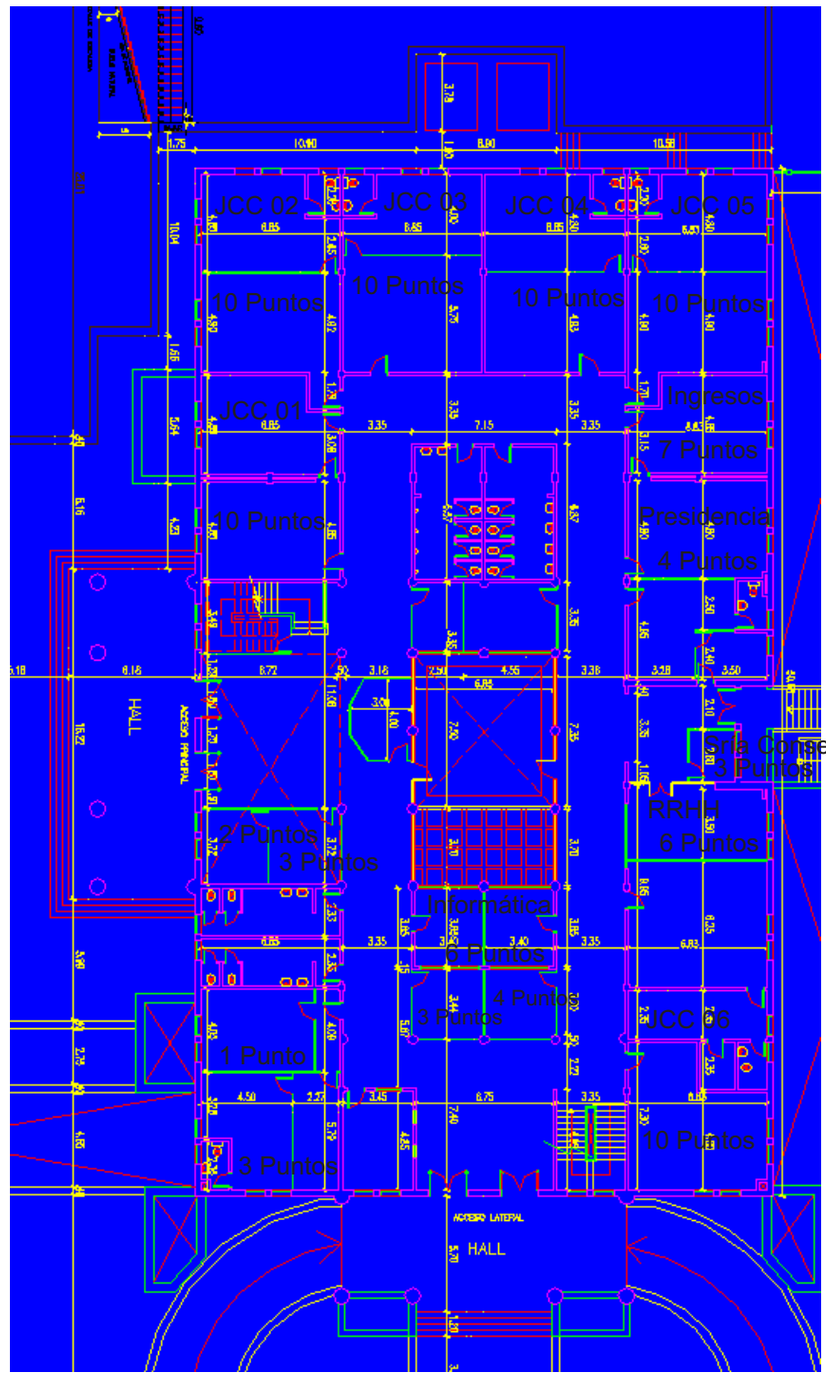

Palacio
de Justicia
PB

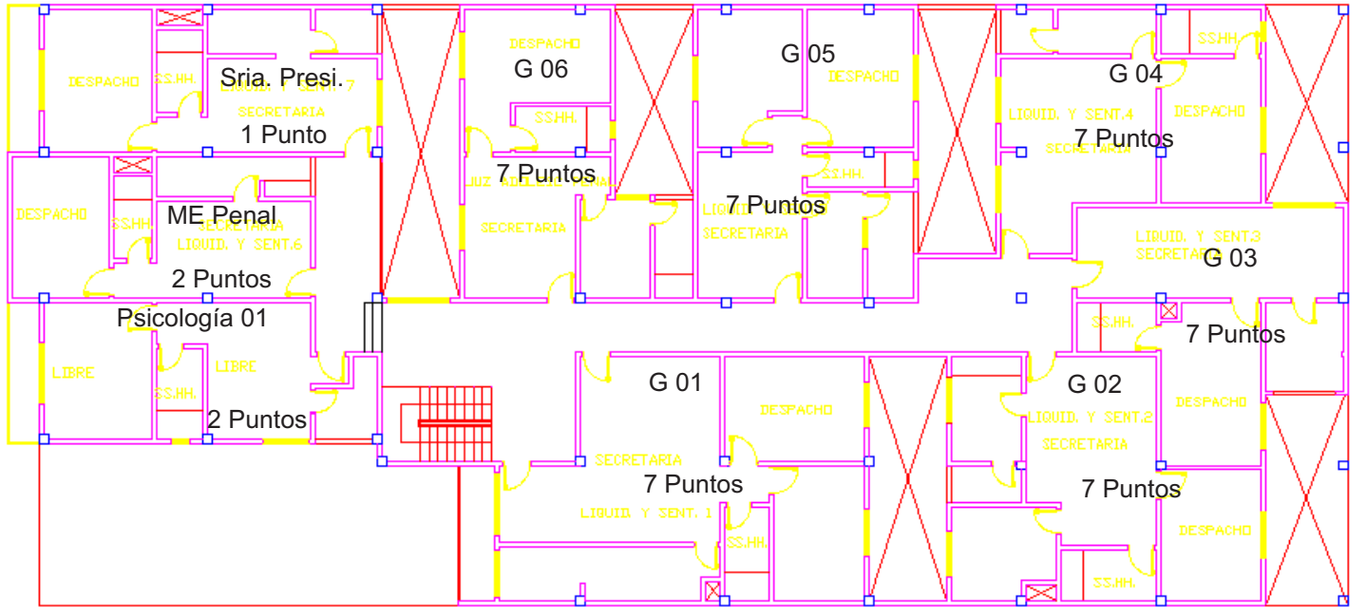

Edificio 1
1P

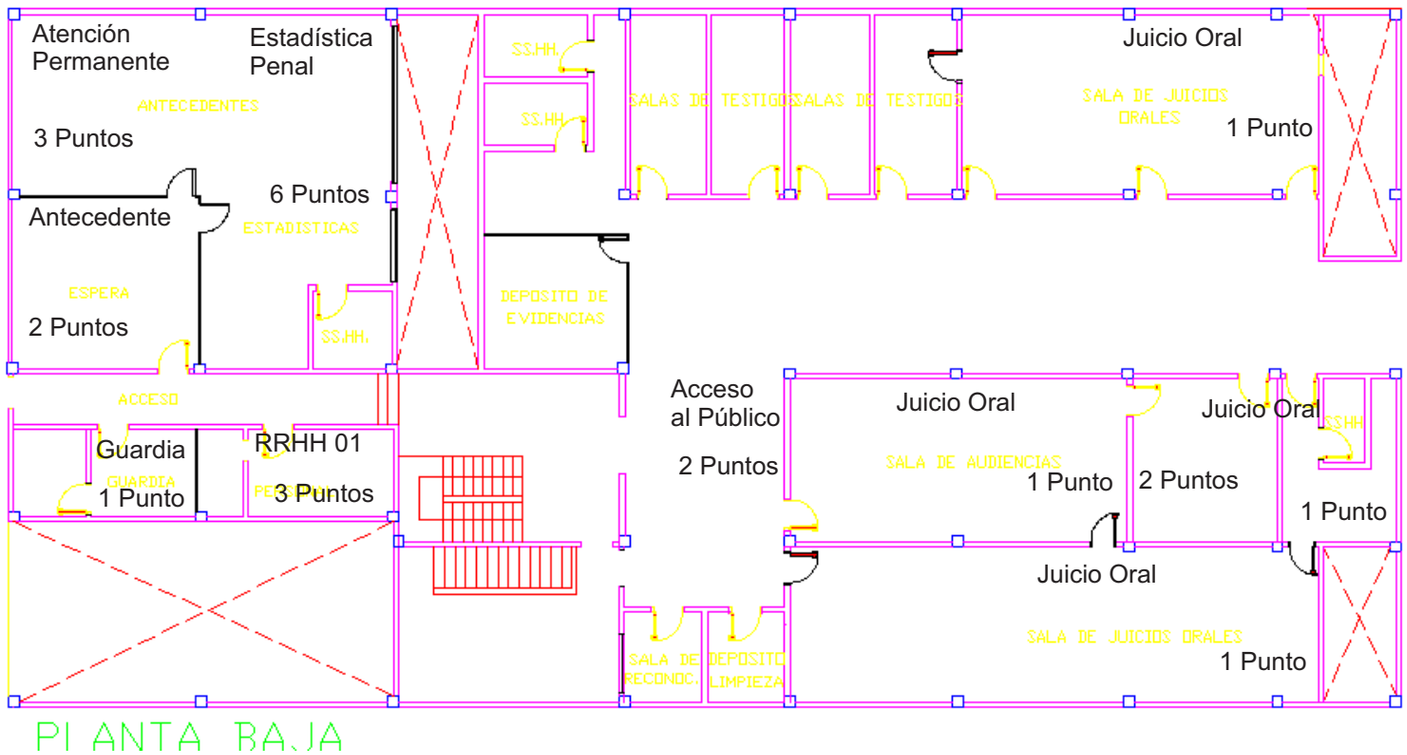

Edificio 1
PB

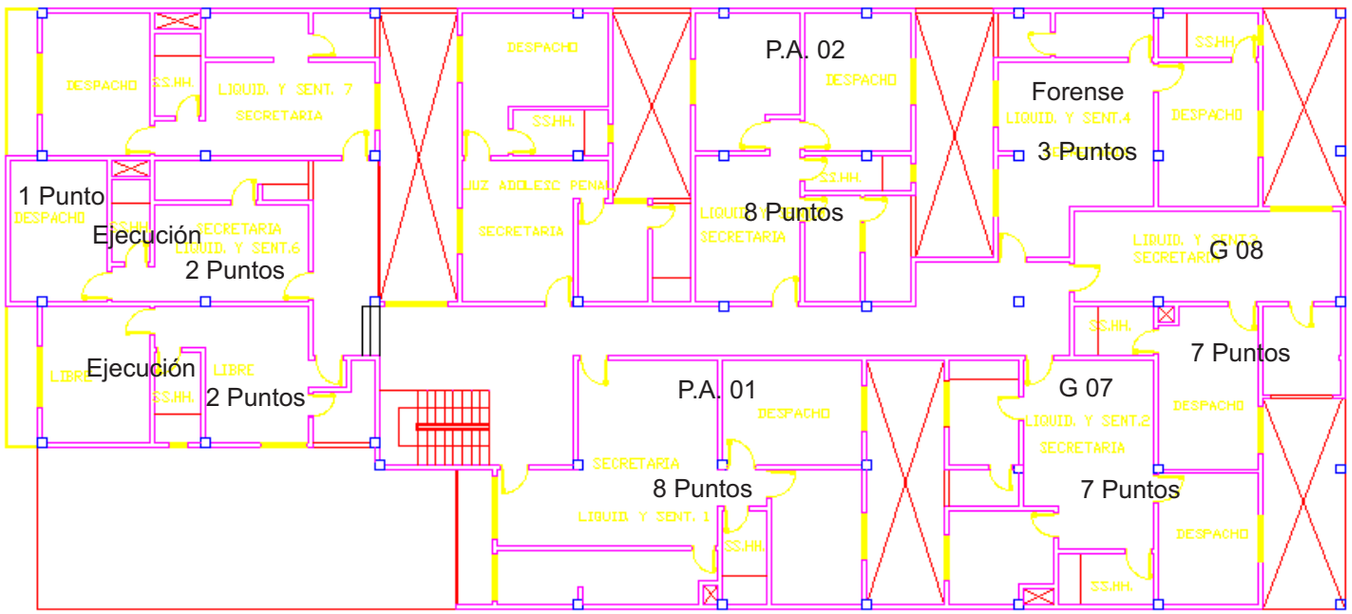

Edificio 1
2P

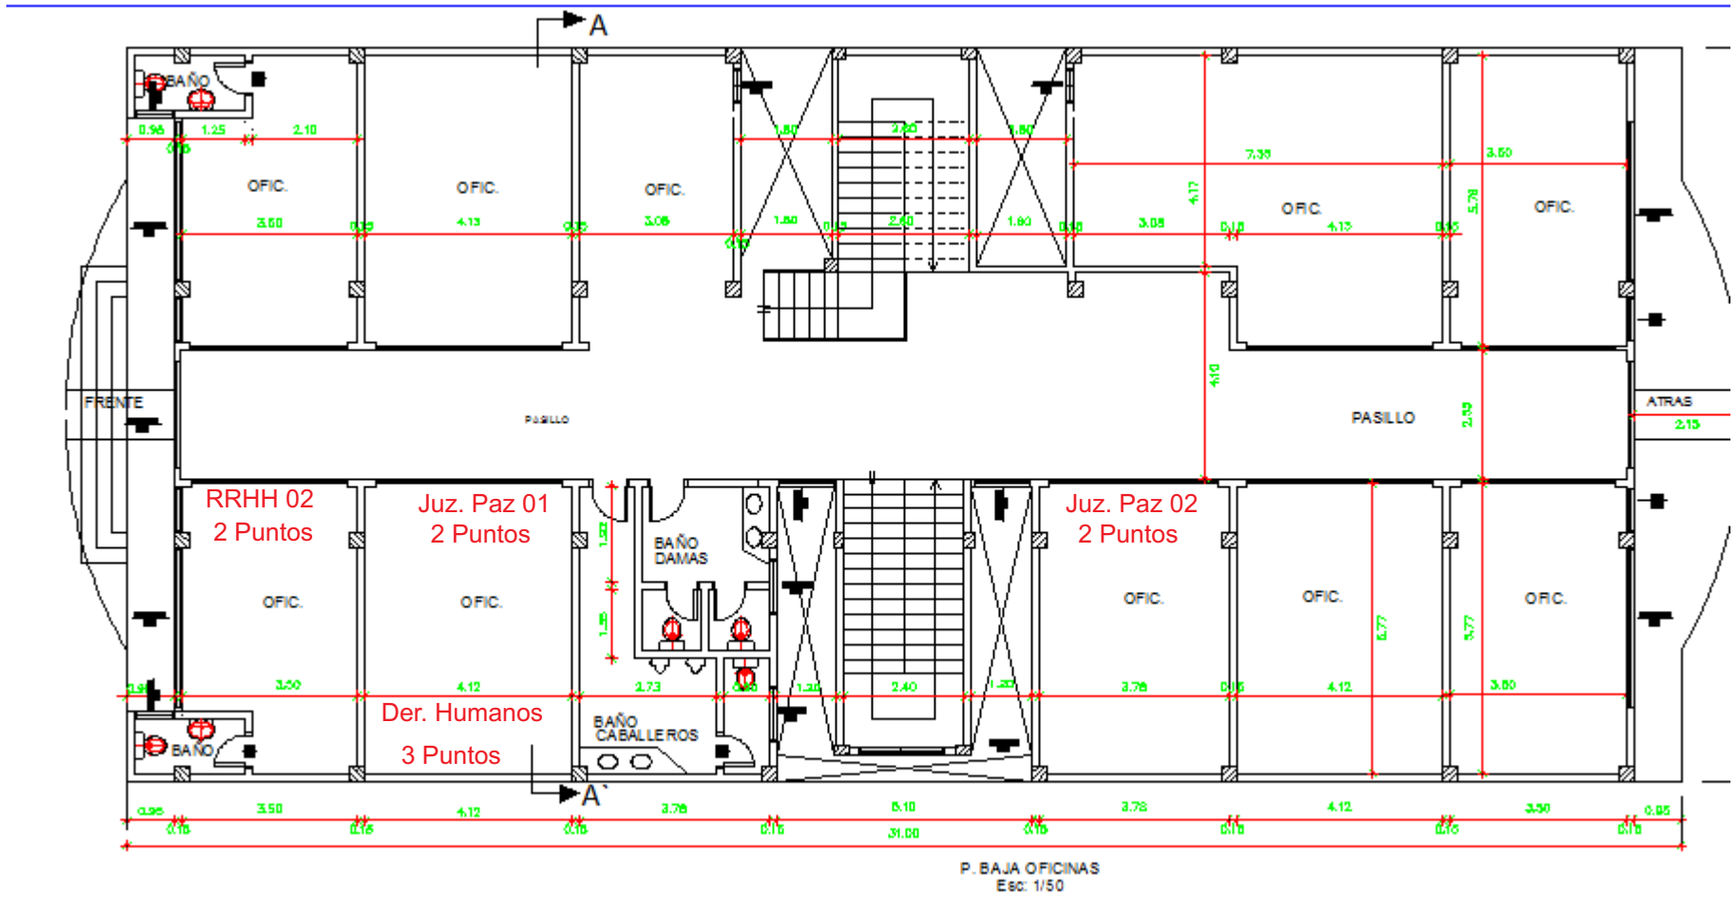

Edificio 2
PB

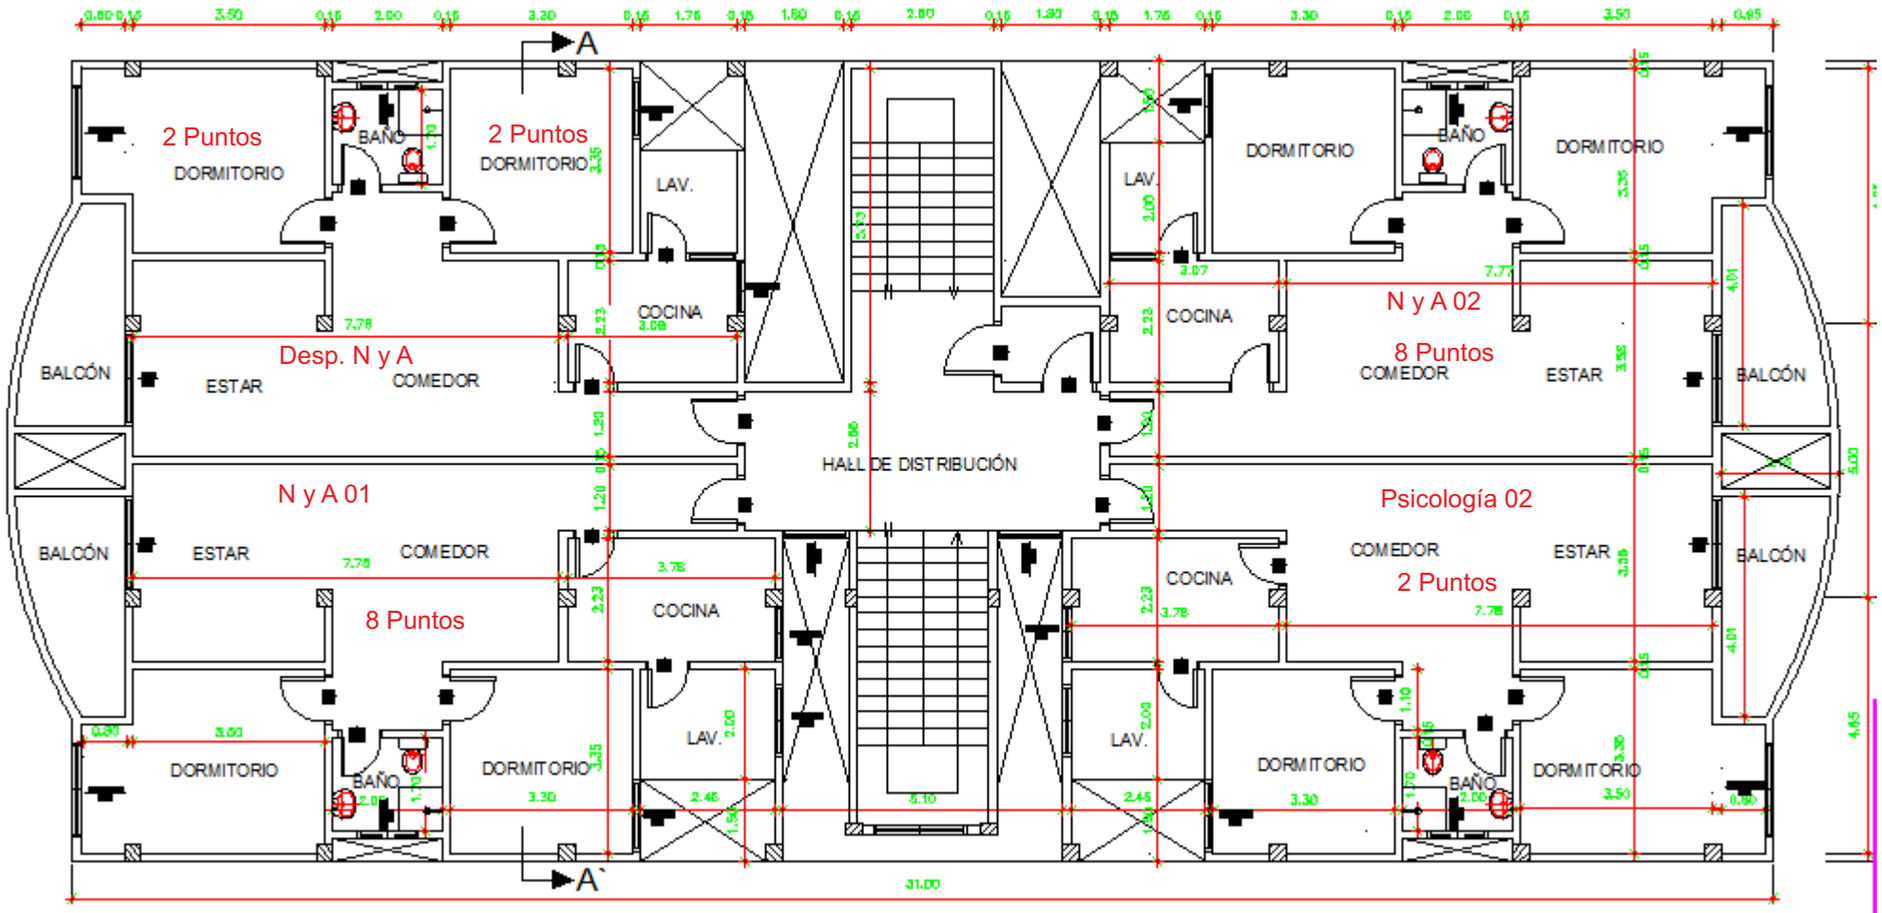

PLANTA TIPO APARTAMENTOS 1°, 2° ,Y y 3° PISO
Esc: 1/50

Edificio 2
1P

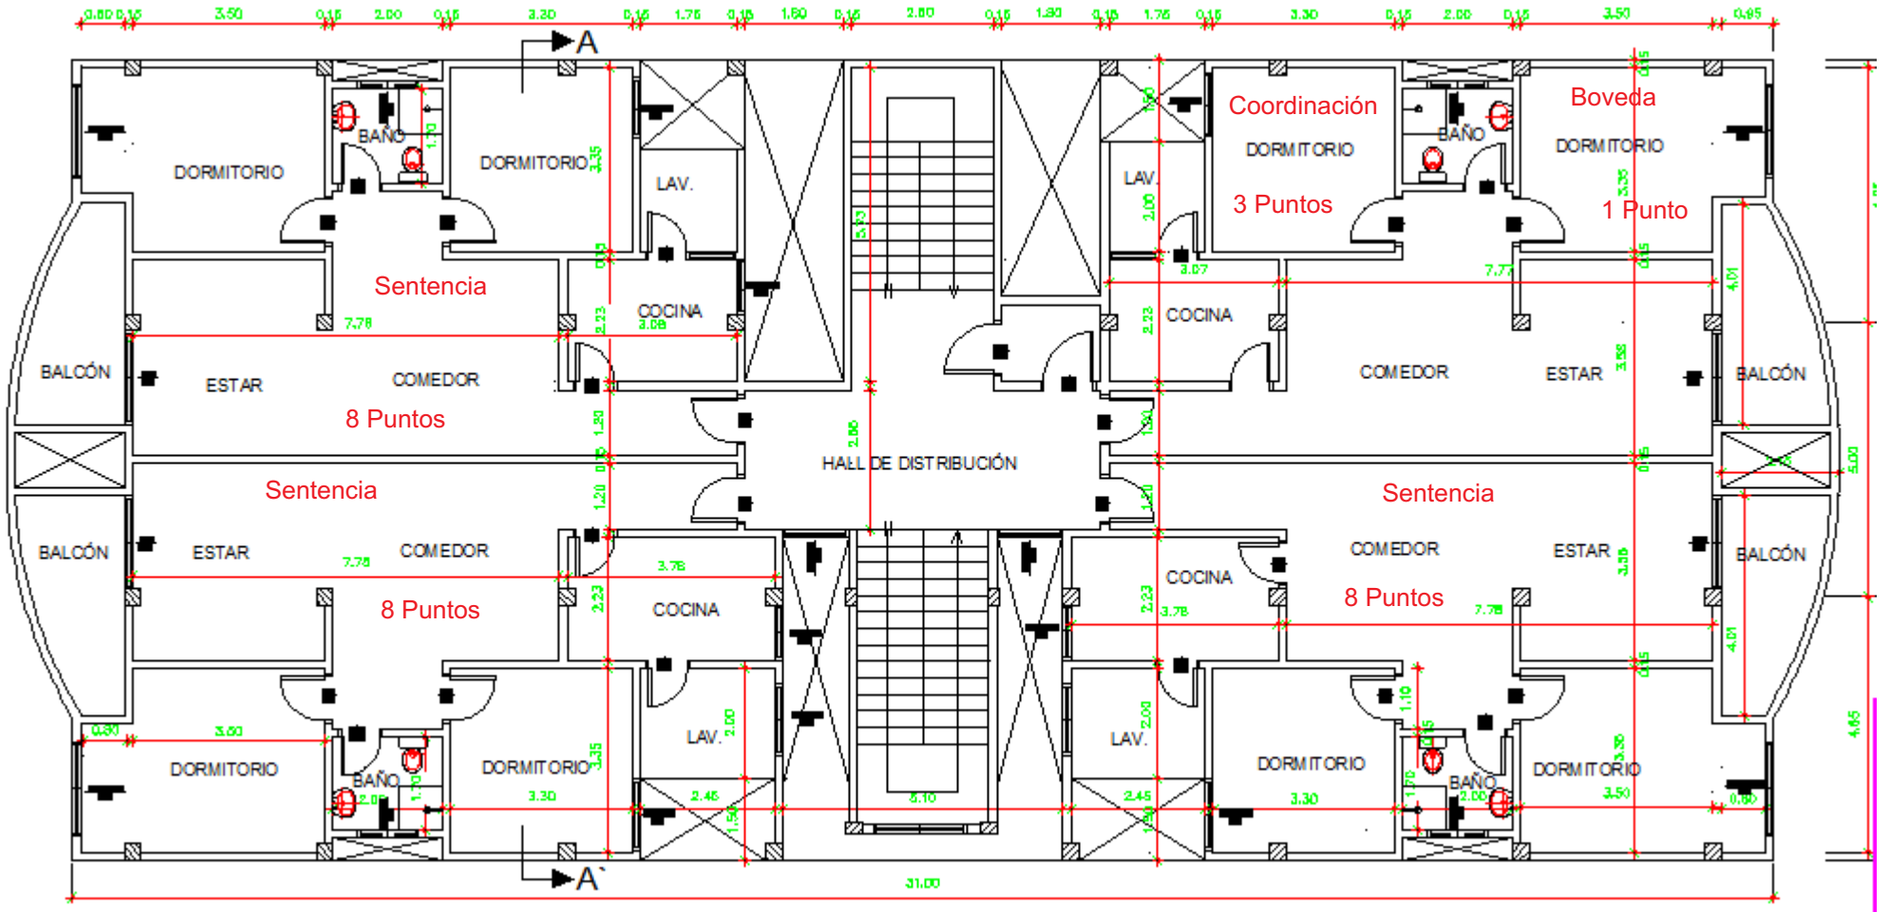

PLANTA TIPO APARTAMENTOS 1°, 2° ,Y y 3° PISO
Esc: 1/50

Edificio 2
2P

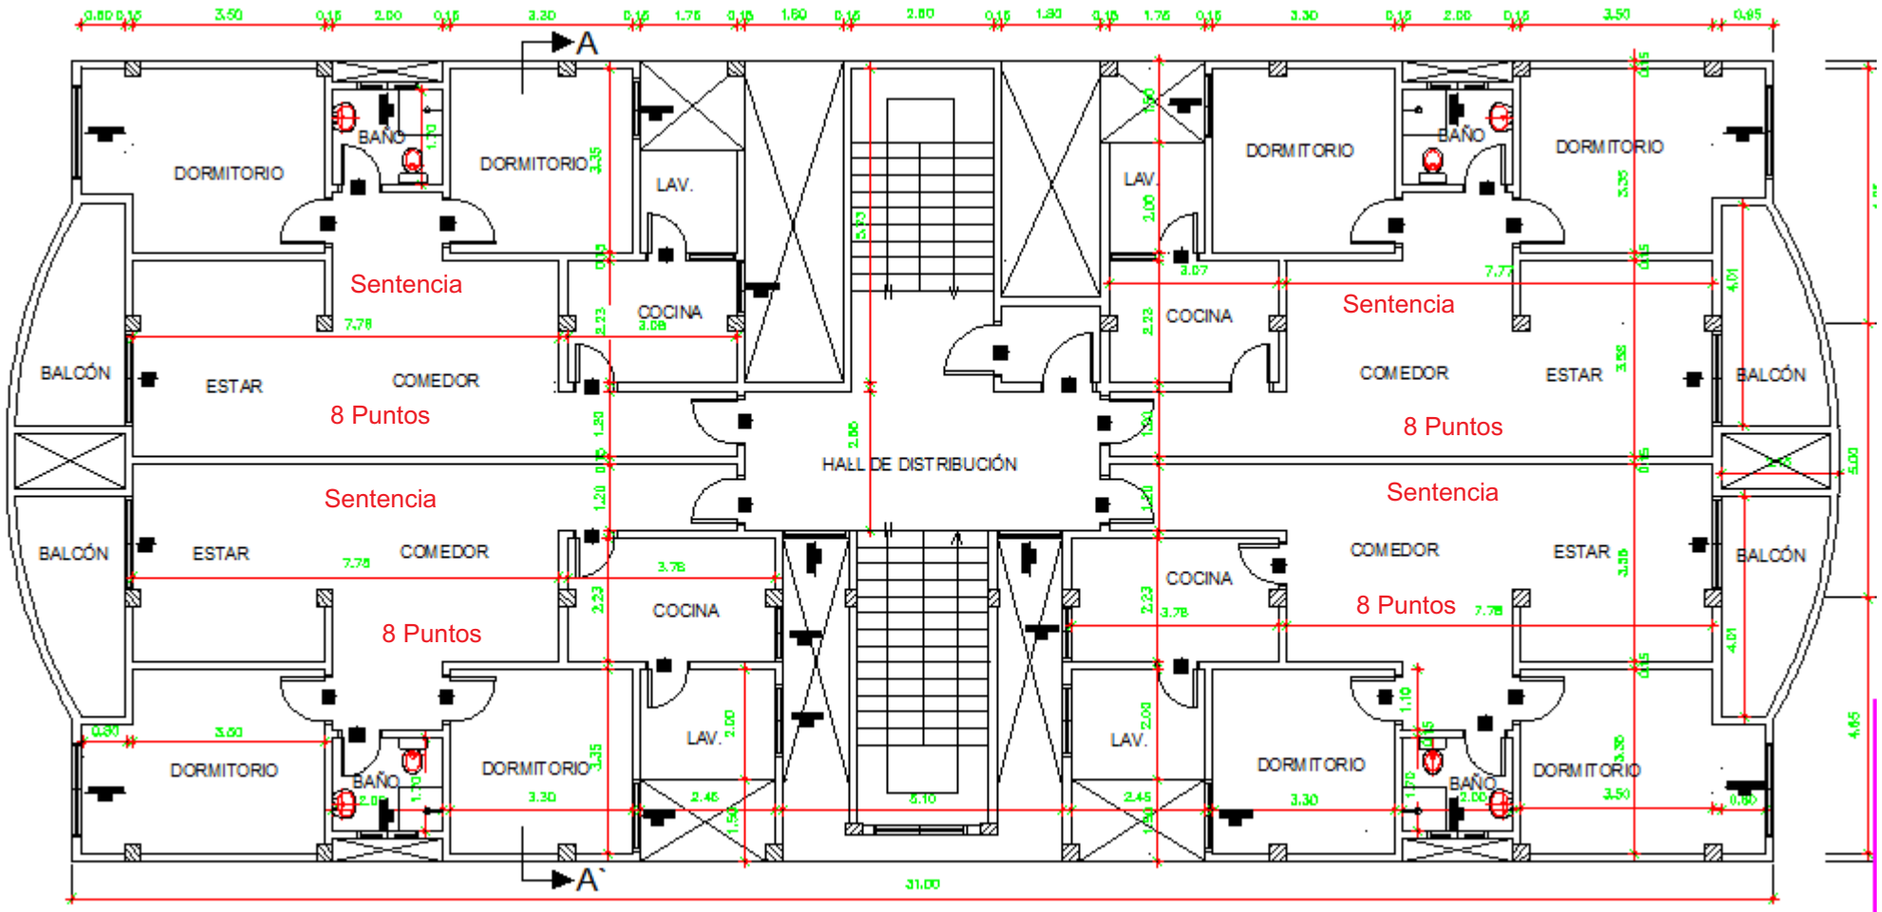

PLANTA TIPO APARTAMENTOS 1°, 2° ,Y y 3° PISO
Esc: 1/50

Edificio 2
3P

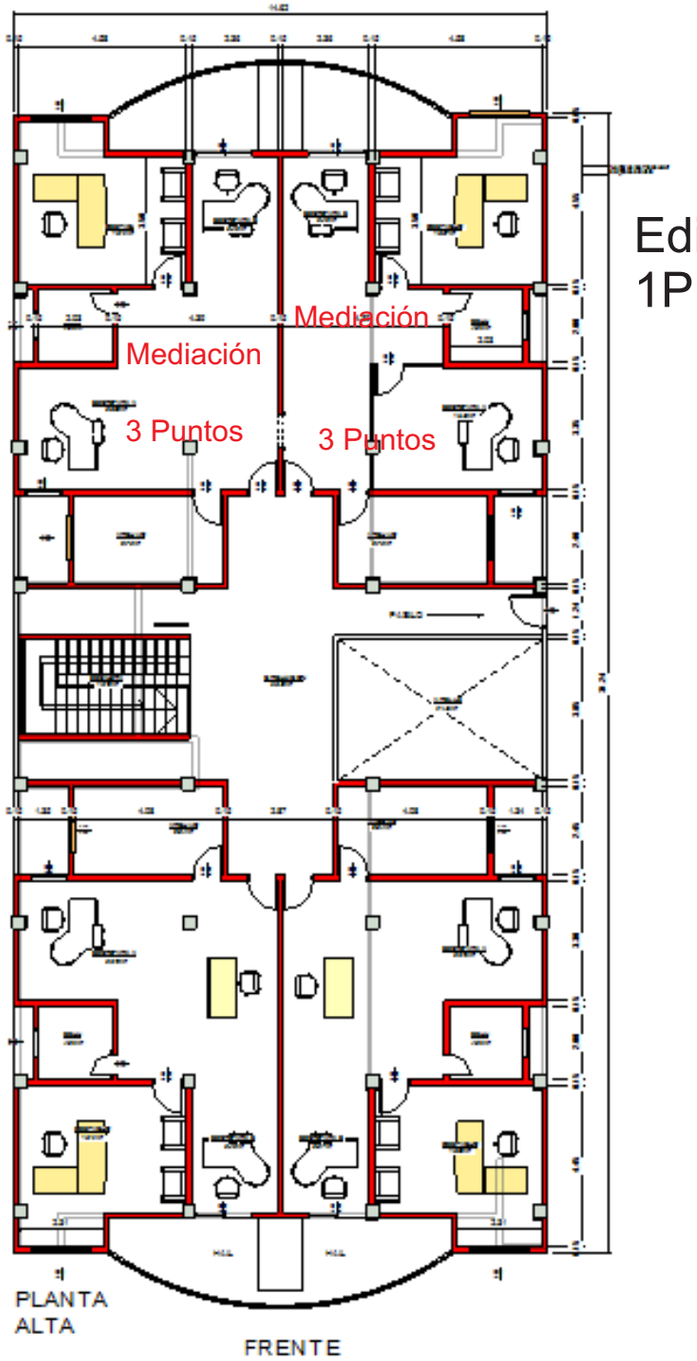

Edificio 3
1P

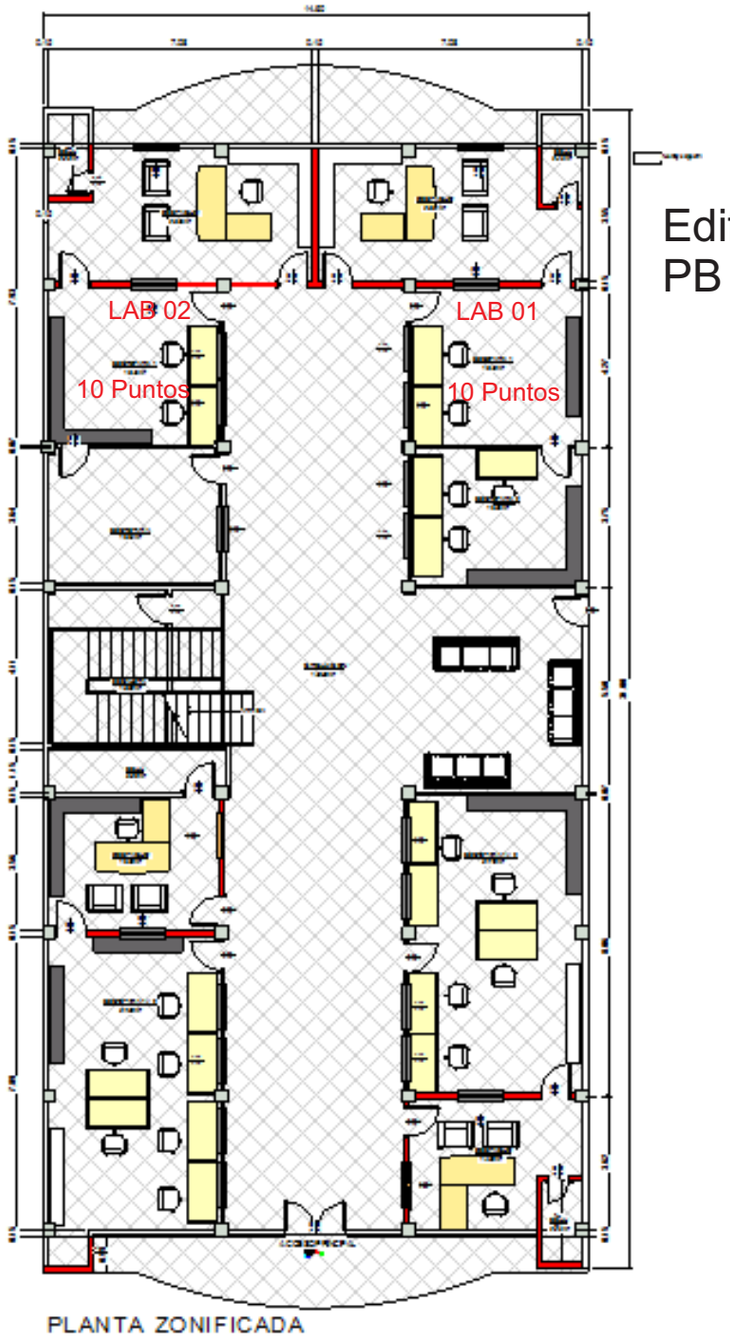

Edificio 3
PB